


[illegible]

Google Maps Kolonnenweg 7

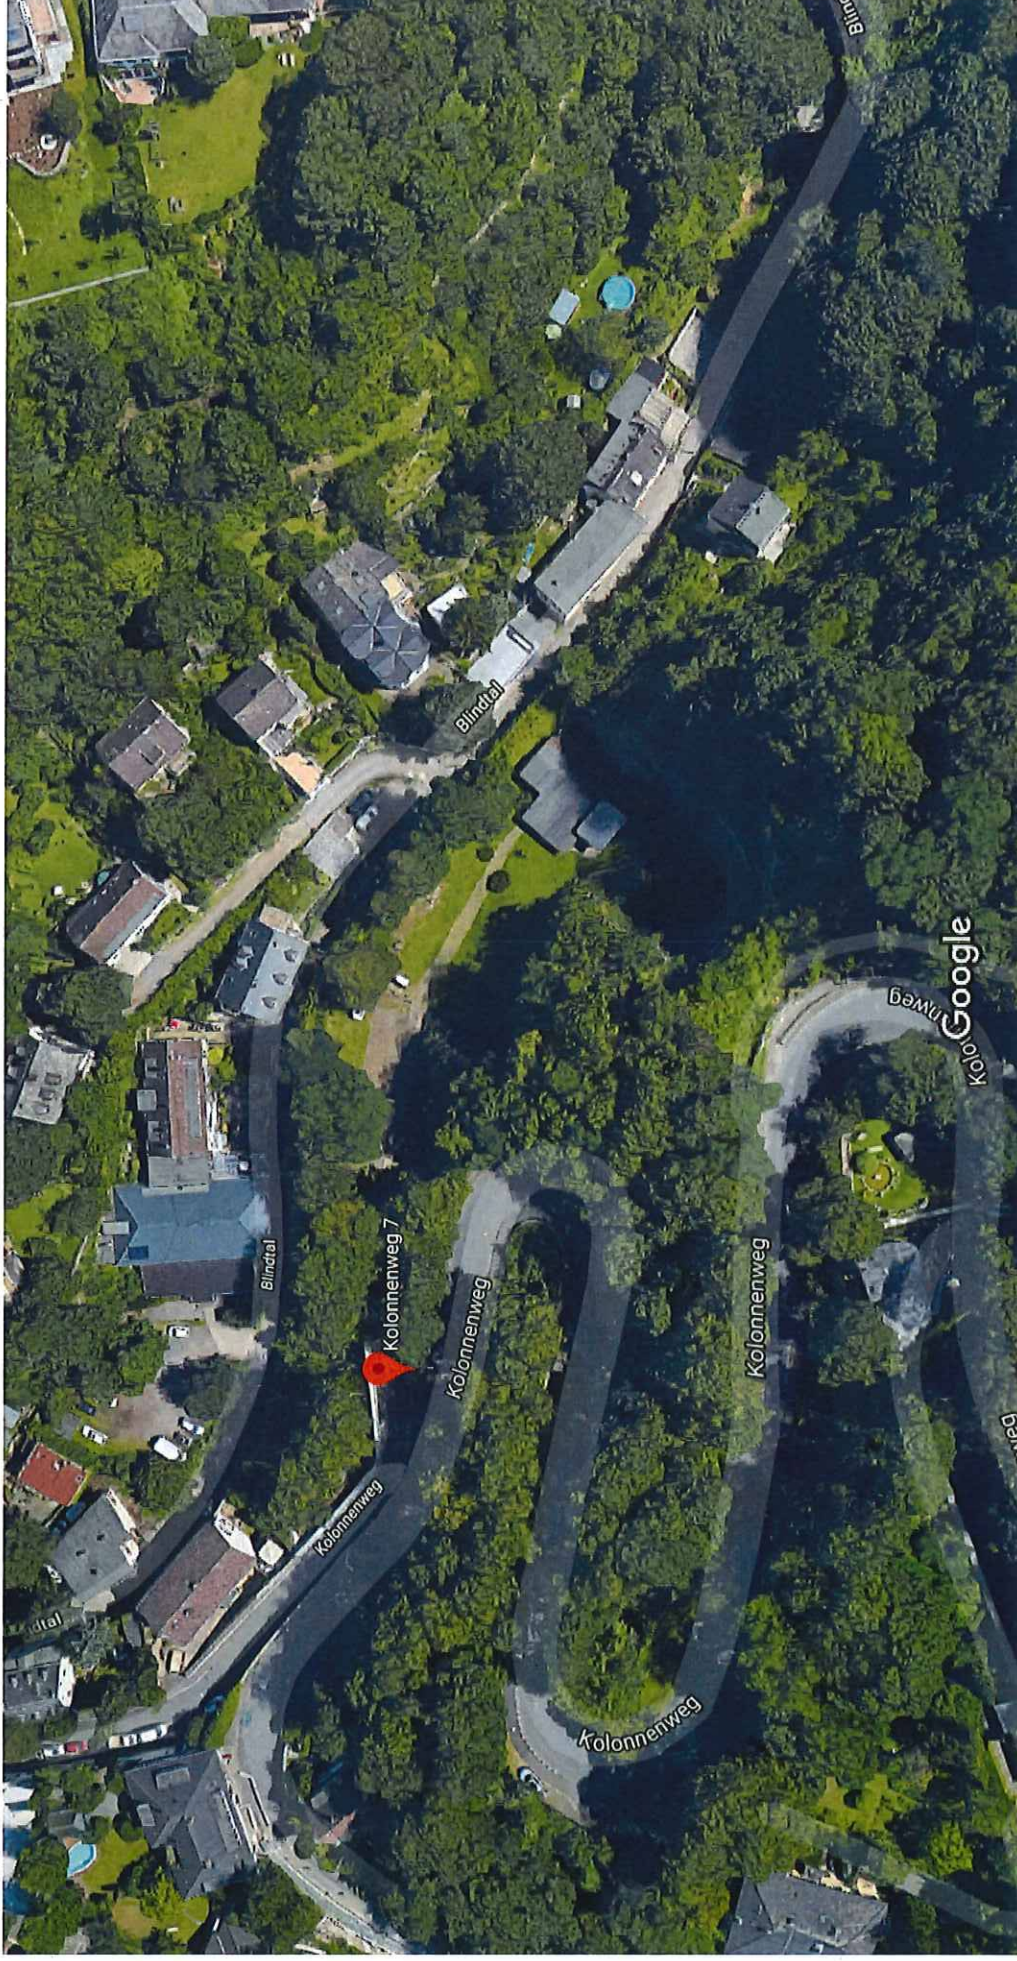

Bilder © 2019 Google, Bilder © 2019 GeoBasis-DE/BKG, GeoContent, Maxar Technologies, Kartendaten © 2019 GeoBasis-DE/BKG (©2009)

20 m

Auszug aus den Geobasisinformationen

Liegenschaftskarte



Rheinland-Pfalz

VERMESSUNGS- UND
KATASTERAMT
OSTEIFEL-HUNSÜCK

Hergestellt am 23.11.2016


Flurstück: 48/2
Flur: 3
Gemarkung: Ehrenbreitstein

Gemeinde: Koblenz
Landkreis: Stadt Koblenz

61 / Amt für Stadtentwicklung
und Bauordnung


Eingang 08. Aug. 2019


Amt Wasserturm 5a
56727 Mayen

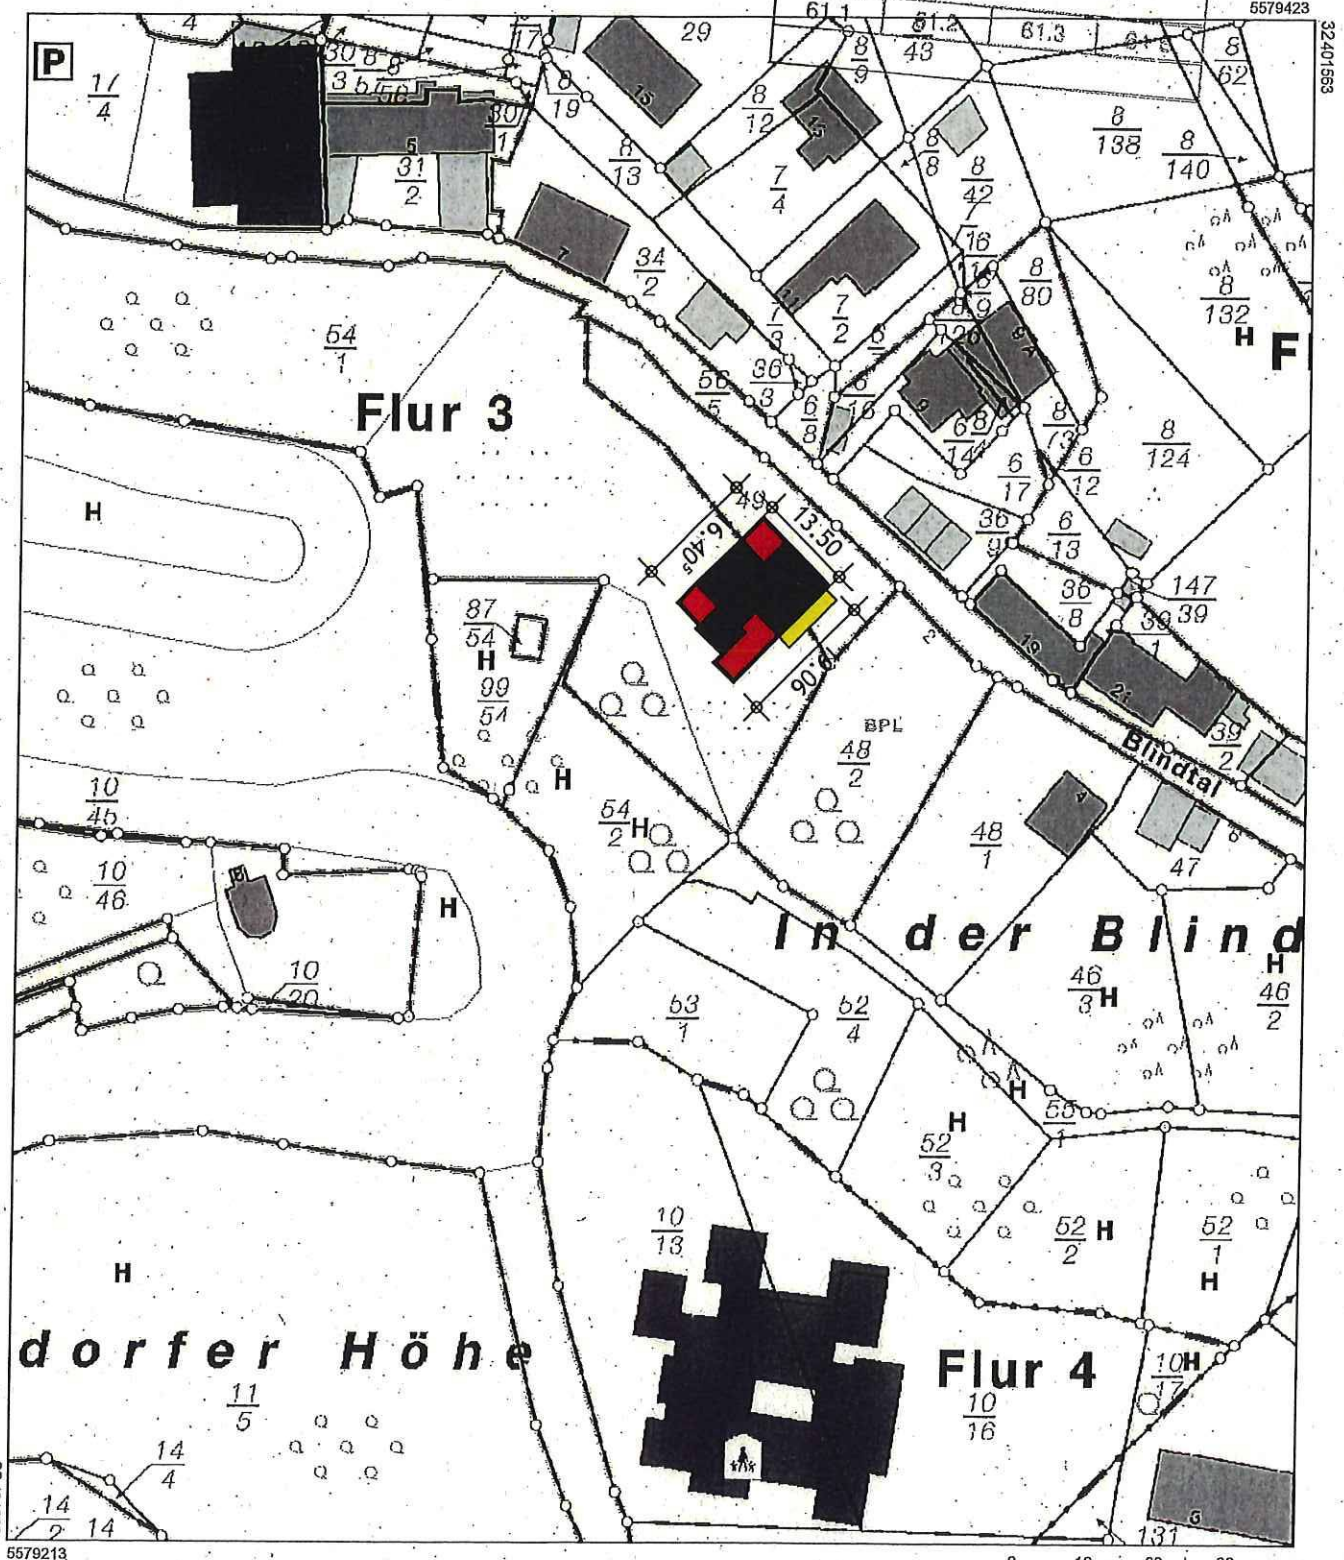

Vervielfältigungen für eigene Zwecke sind zugelassen. Eine unmittelbare oder mittelbare Vermarktung, Umwandlung oder Veröffentlichung der Geobasisinformationen bedarf der Zustimmung der zuständigen Vermessungs- und Katasterbehörde (§12 Landesgesetz über das amtliche Vermessungswesen).

Hergestellt durch das Landesamt für Vermessung und Geobasisinformation Rheinland-Pfalz.

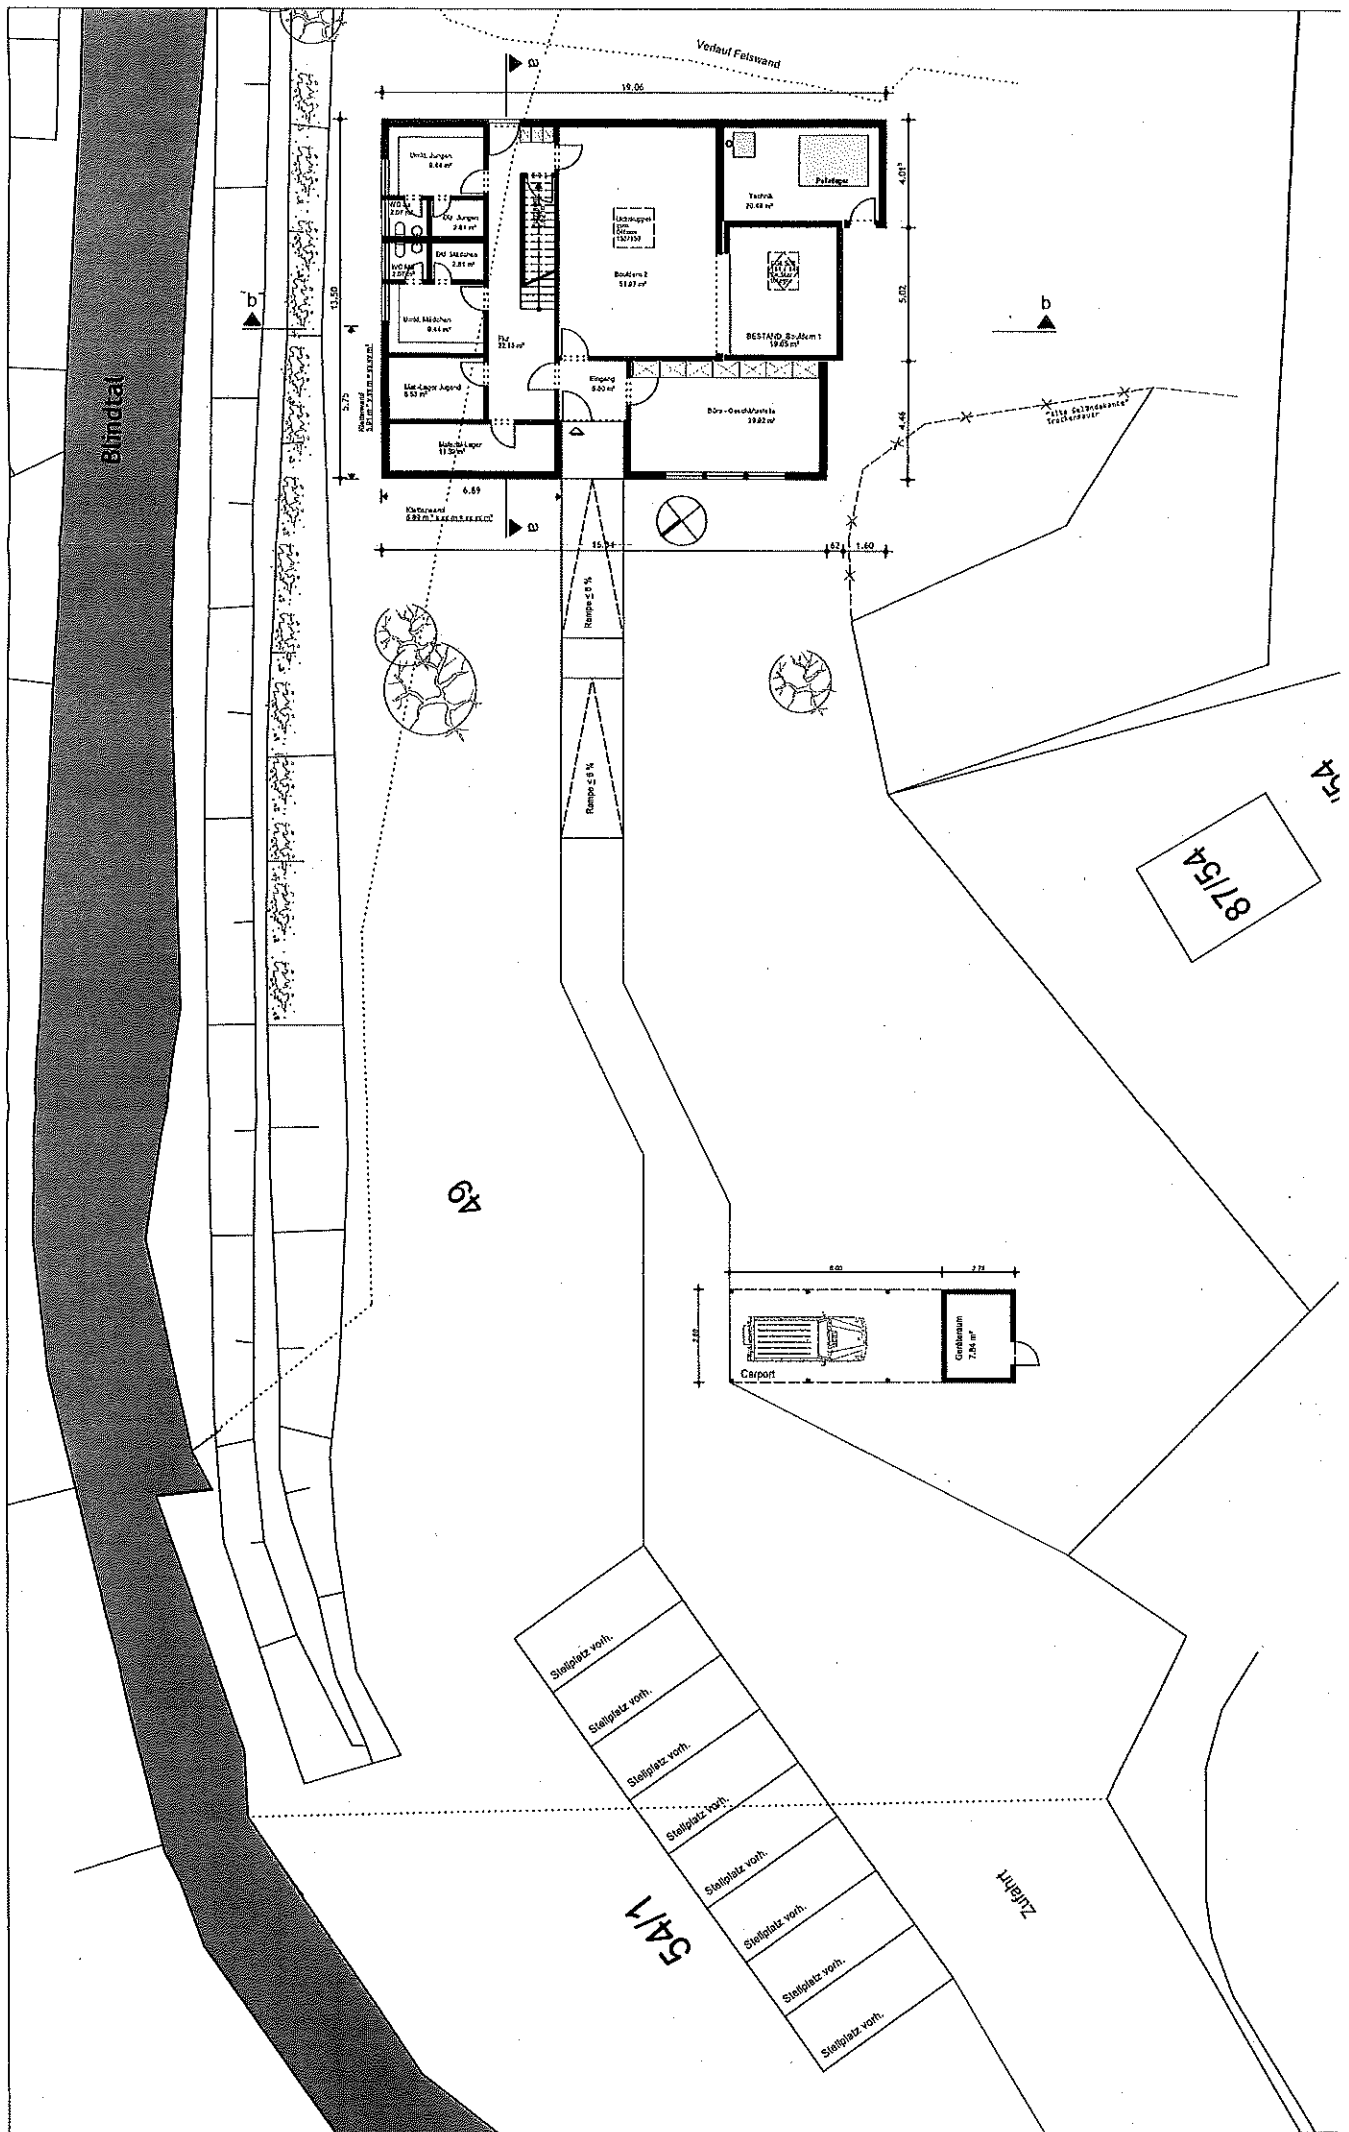


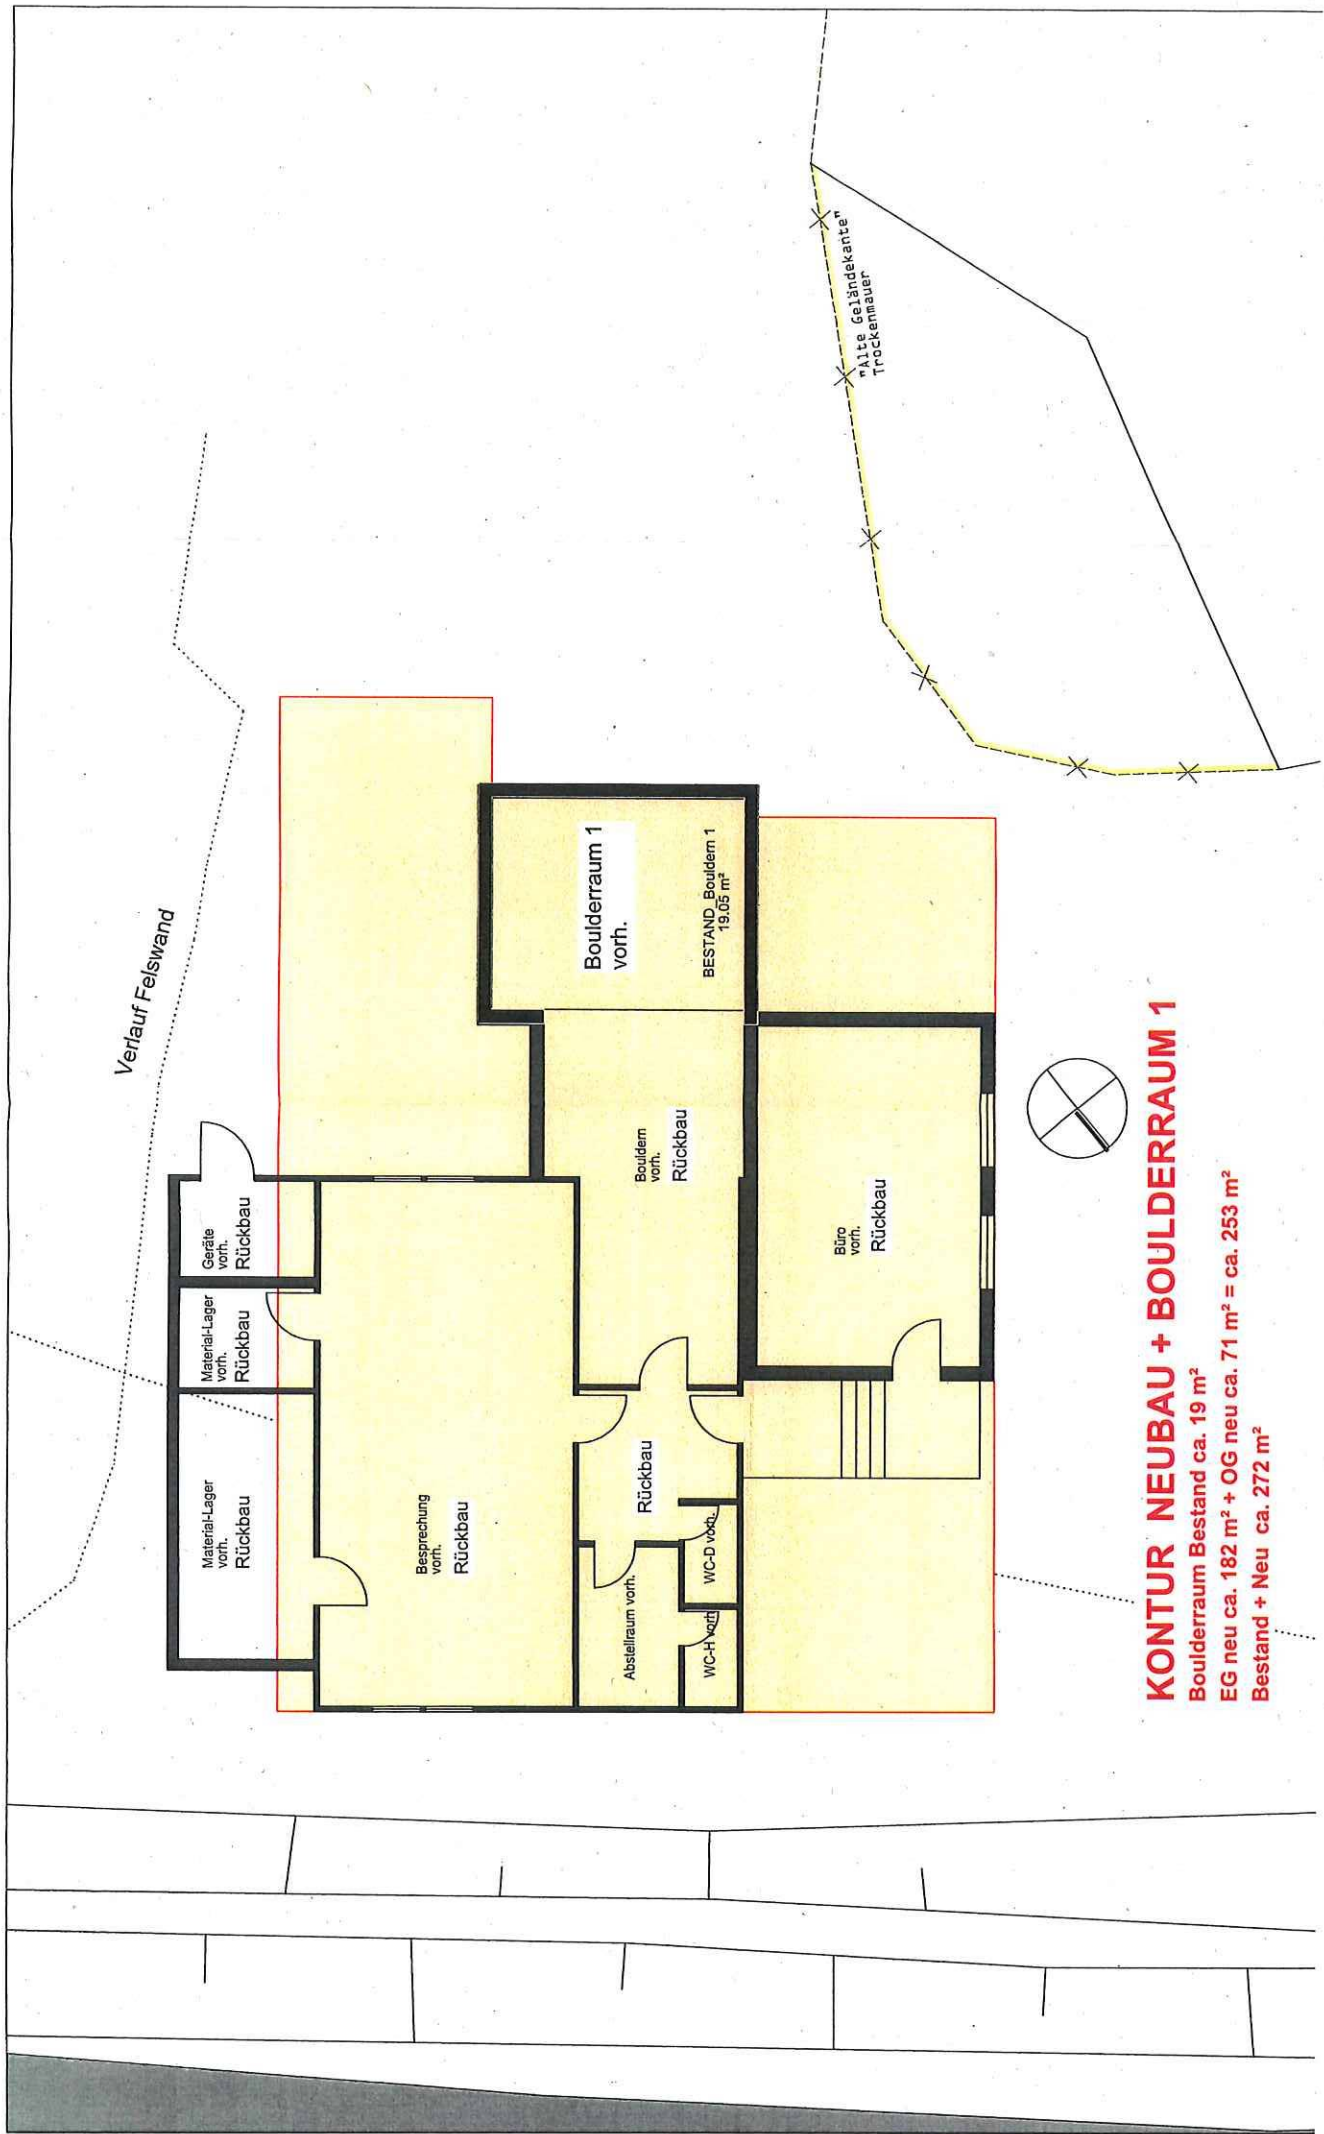



KONTUR NEUBAU + BOULDERRAUM 1

Boulderraum Bestand ca. 19 m²


EG neu ca. 182 m² + OG neu ca. 71 m² = ca. 253 m²

Bestand + Neu ca. 272 m²

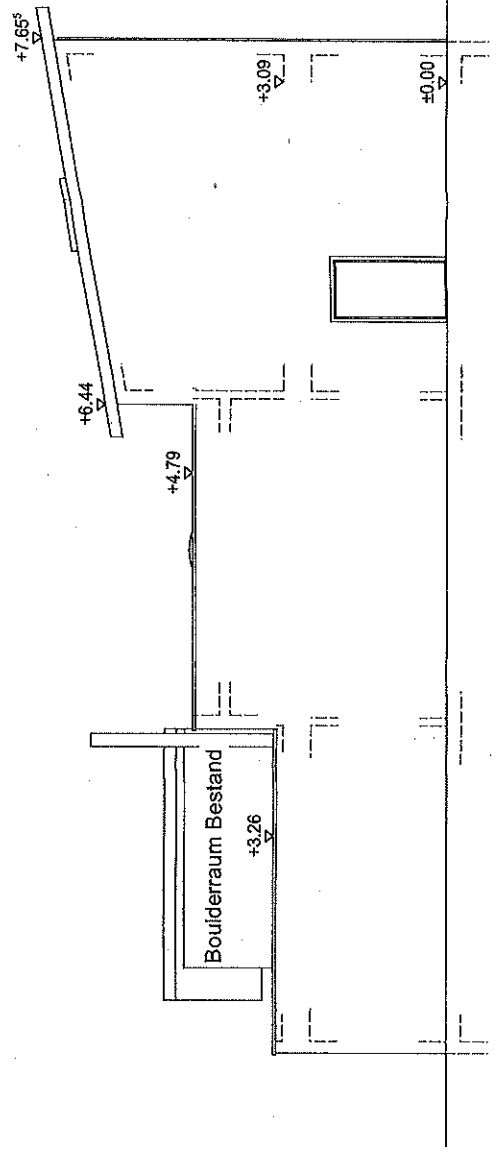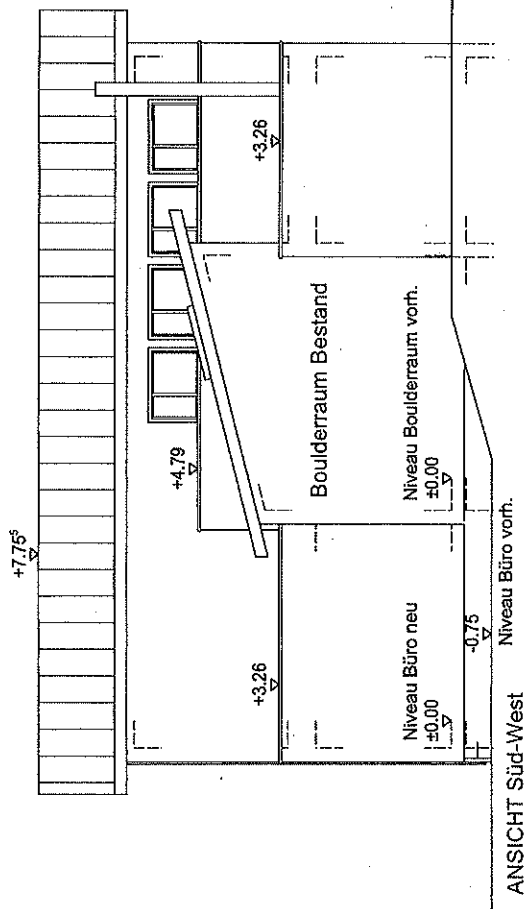

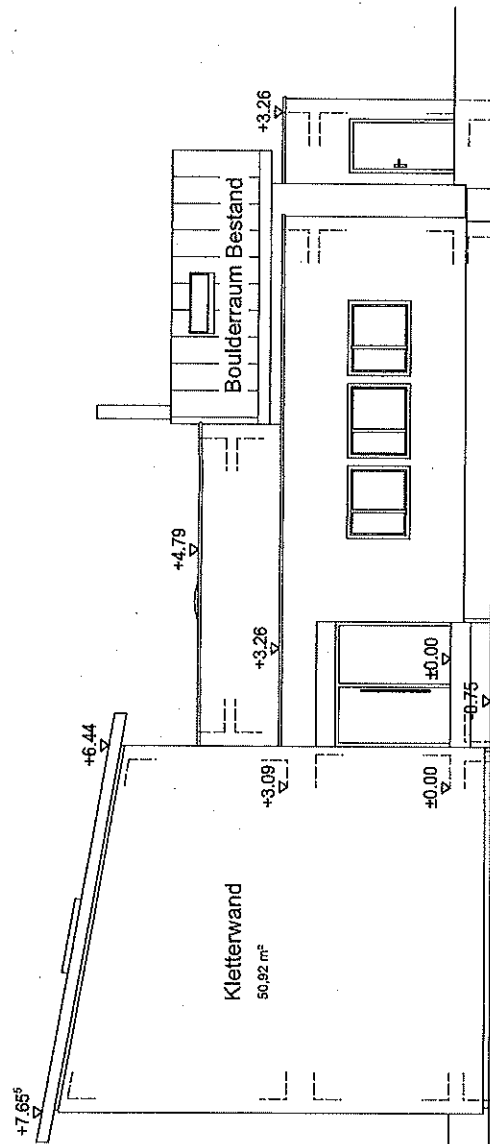

ANSICHT Nord-West

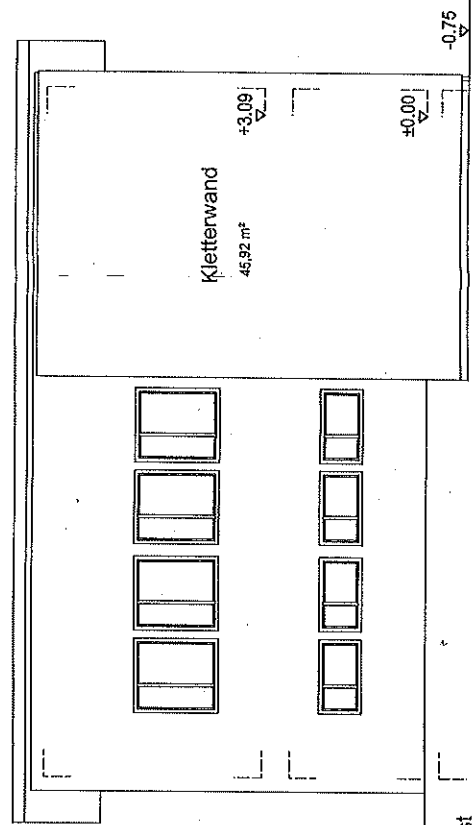

ANSICHT Nord-Ost

