

Auszug aus den Geobasisinformationen

Liegenschaftskarte



Rheinland-Pfalz

VERMESSUNGS- UND
KATASTERAMT
OSTEIFEL-HUNSRÜCK


Hergestellt am 07.01.2019

Flurstück: 277
Flur: 5
Gemarkung: Wallersheim

Gemeinde: Koblenz
Landkreis: Stadt Koblenz

Am Wasserturm 5a
56727 Mayen

5581936

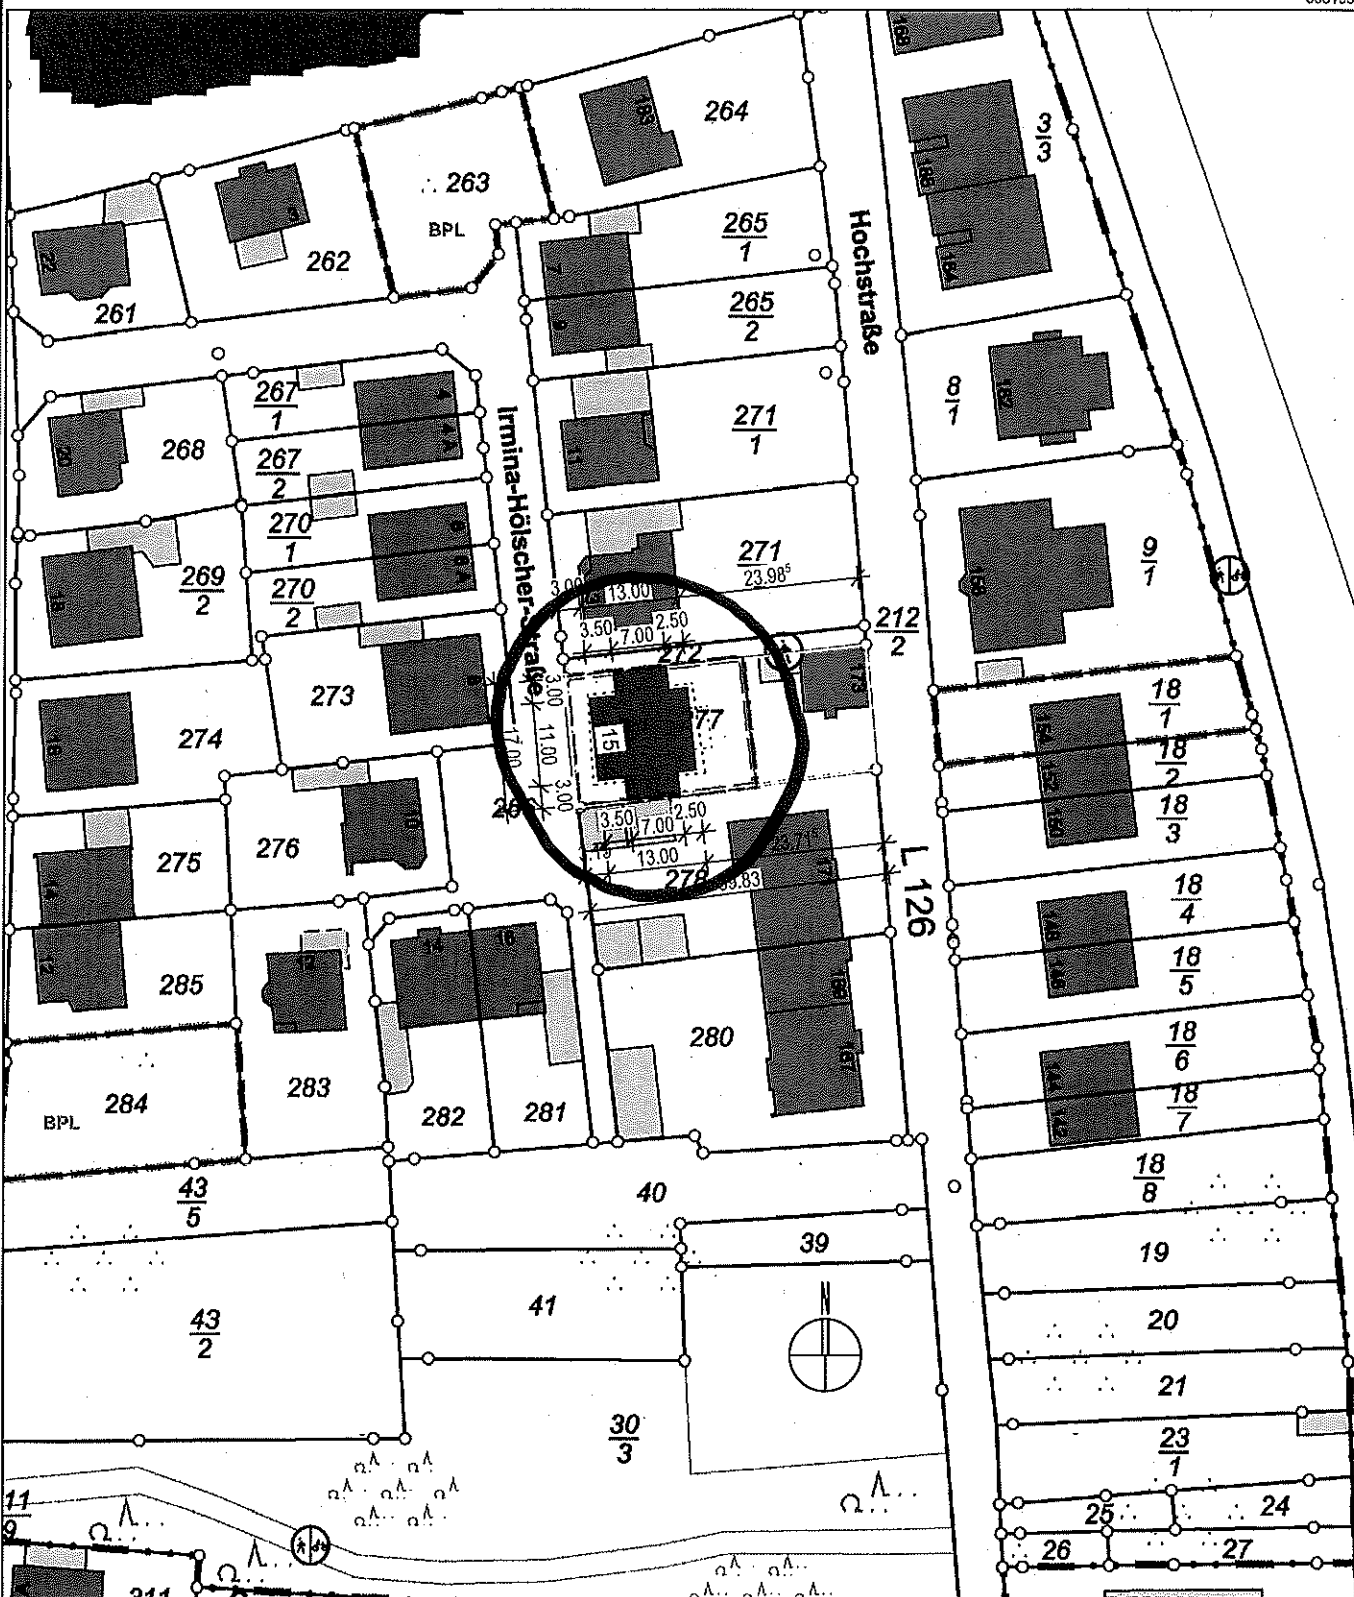

5581726

Maßstab 1 : 1 000

0 10 20 30 Meter


Vervielfältigungen für eigene Zwecke sind zugelassen. Eine unmittelbare oder mittelbare Vermarktung, Umwandlung oder Veröffentlichung der Geobasisinformationen bedarf der Zustimmung der zuständigen Vermessungs- und Katasterbehörde (§12 Landesgesetz über das amtliche Vermessungswesen).

Hergestellt durch Öffentlich best. Vermessungsingenieur Dipl.-Ing. Wolfgang Schmidt.

Befugnis eingeräumt am 26.10.2006 durch Landesamt für Vermessung und Geobasisinformation Rheinland-Pfalz.




Freiflächenplan

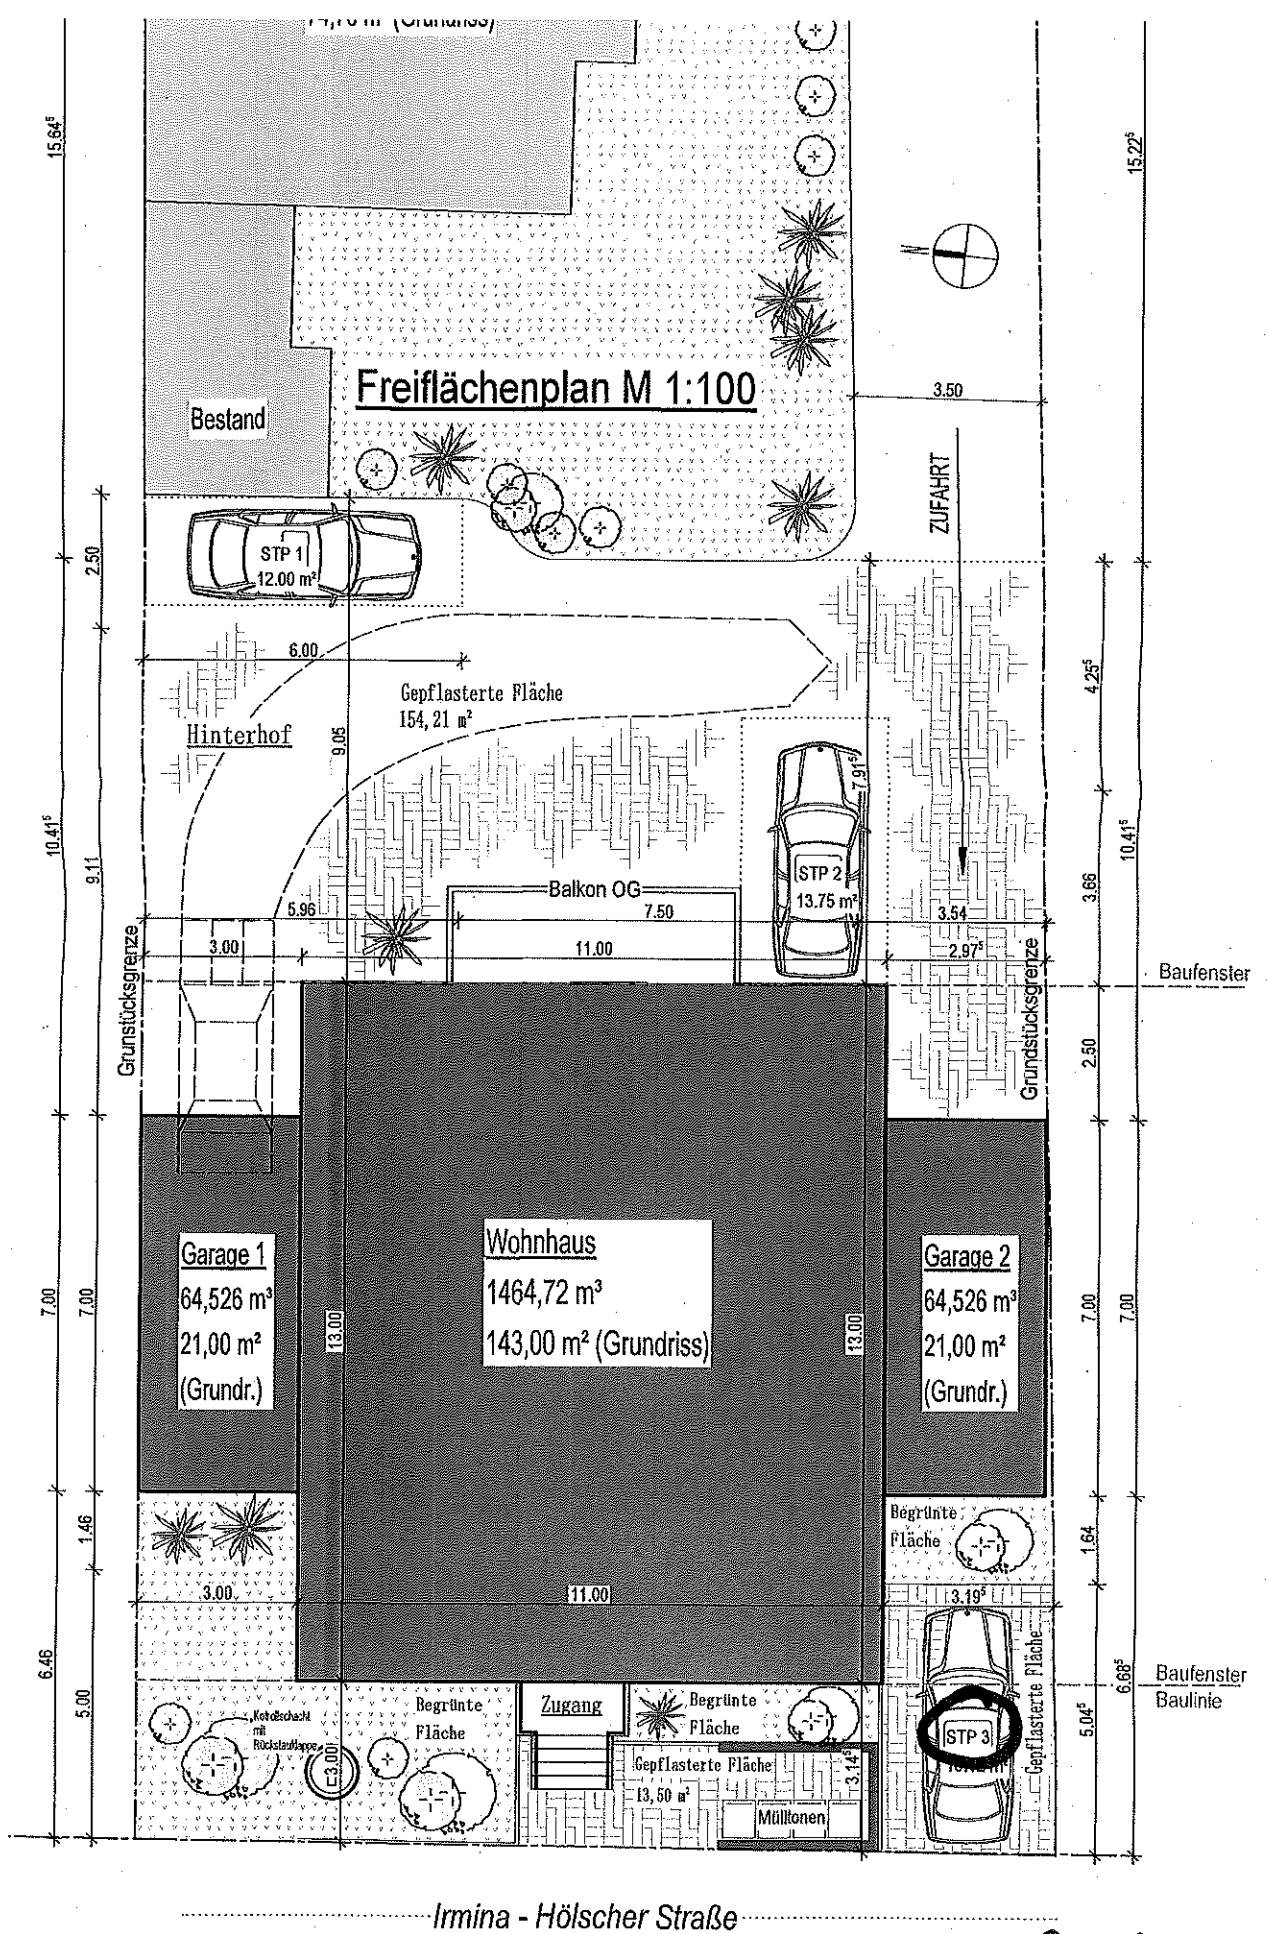

hweis

GRUNDRISSSE

Wassermüll

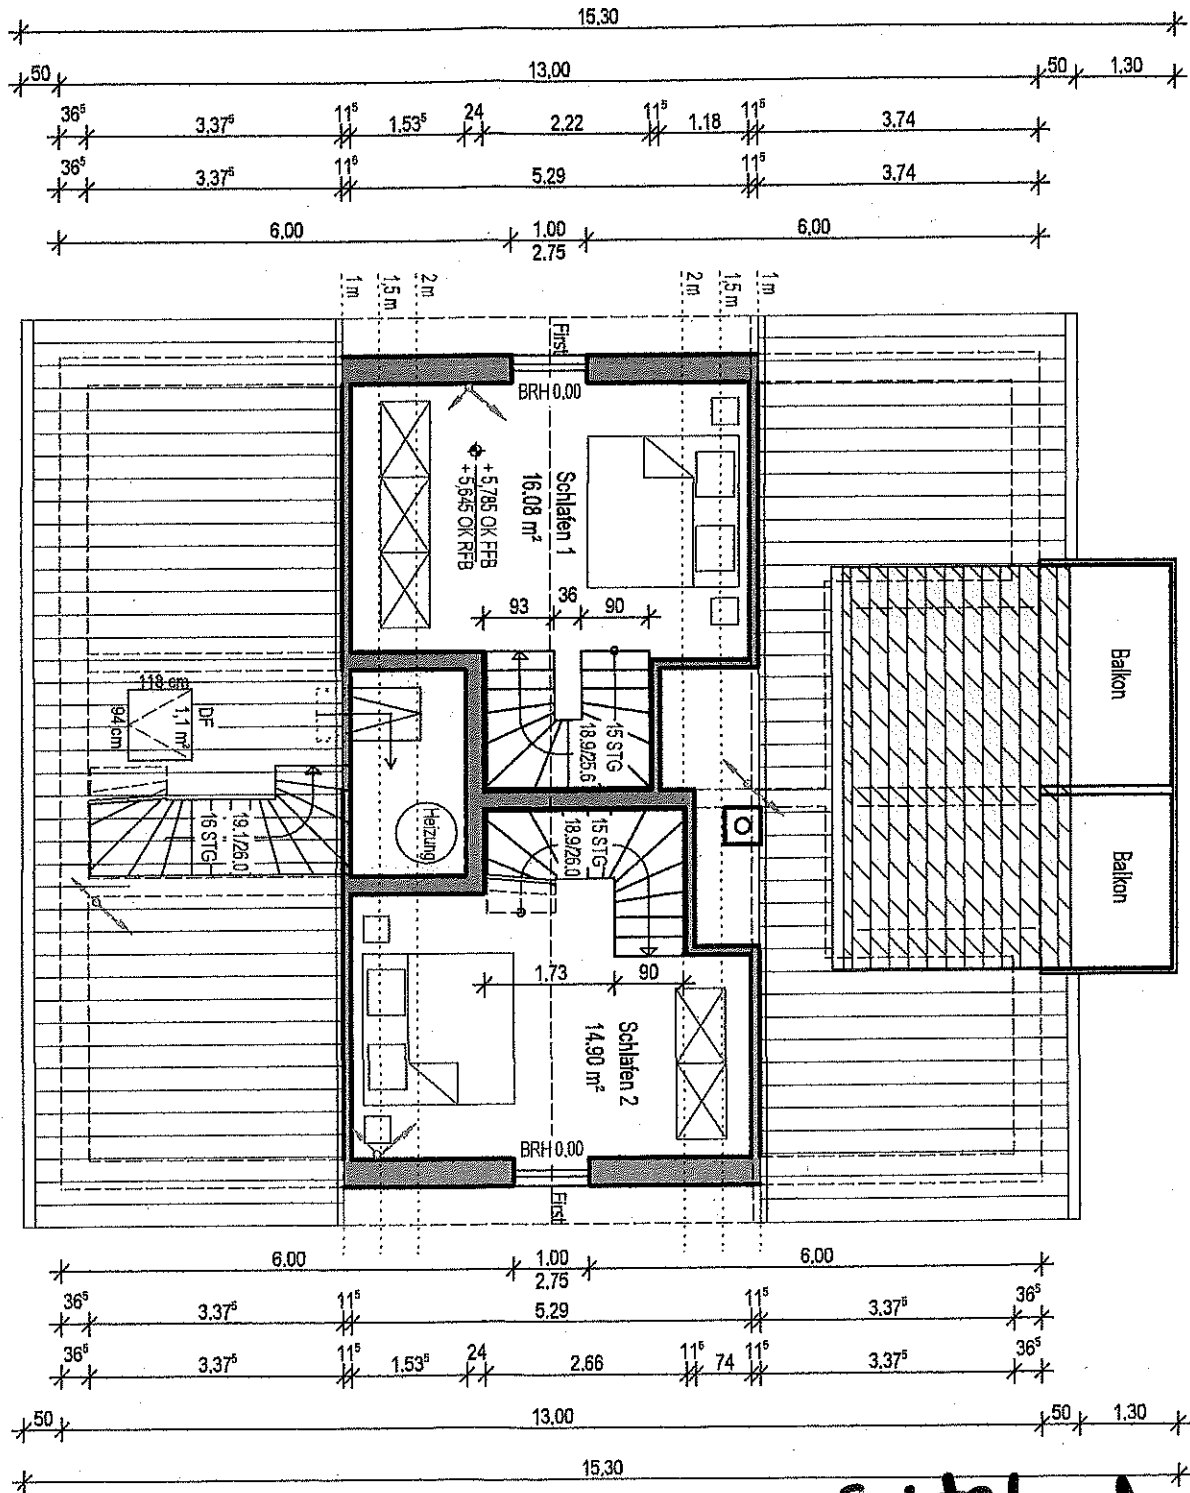

Spitzboden

Freifläche

~~Ansicht Nord M 1:100~~

93 875

FIRST
+10.02⁵

OK FFB SpB
+5.78⁵

OK FFB DG
+2.95

67,34 ü.NHN
OK FFB EG
±0.00


64,535 ü.NHN
OK FFB UG
-2.80⁵

Baufenster / Grundstücksgrenze

OK FFB Garage
-2.90⁵ = 64,435 ü.NHN

vorh. Gelände

Ansicht Ost M 1:100

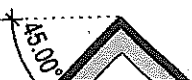

FIRST
+10.02^s

45.00°

Baufenster / Grundstücksgrenze

TRAUFE
+3.52^s

OK FFB Spß
+5.78^s

OK RFB Spß
+5.64^s

+2.95 OK FFB DG

+2.81 OK RFB DG

67.34 ü.NHN
±0.00 OK FFB EG

67.20 ü.NHN
-0.14 OK RFB DG

Wasserspiegelhöhe
67.00 ü.NHN

OK Randstein
66.30 ü.NHN

-2.80^s 64.535 ü.NHN
OK FFB UG

-2.97^s 64.365 ü.NHN
OK RFB DG

vord. Gelände

gepl. Gelände

vord. Gelände

Ansicht Süd M 1:100