


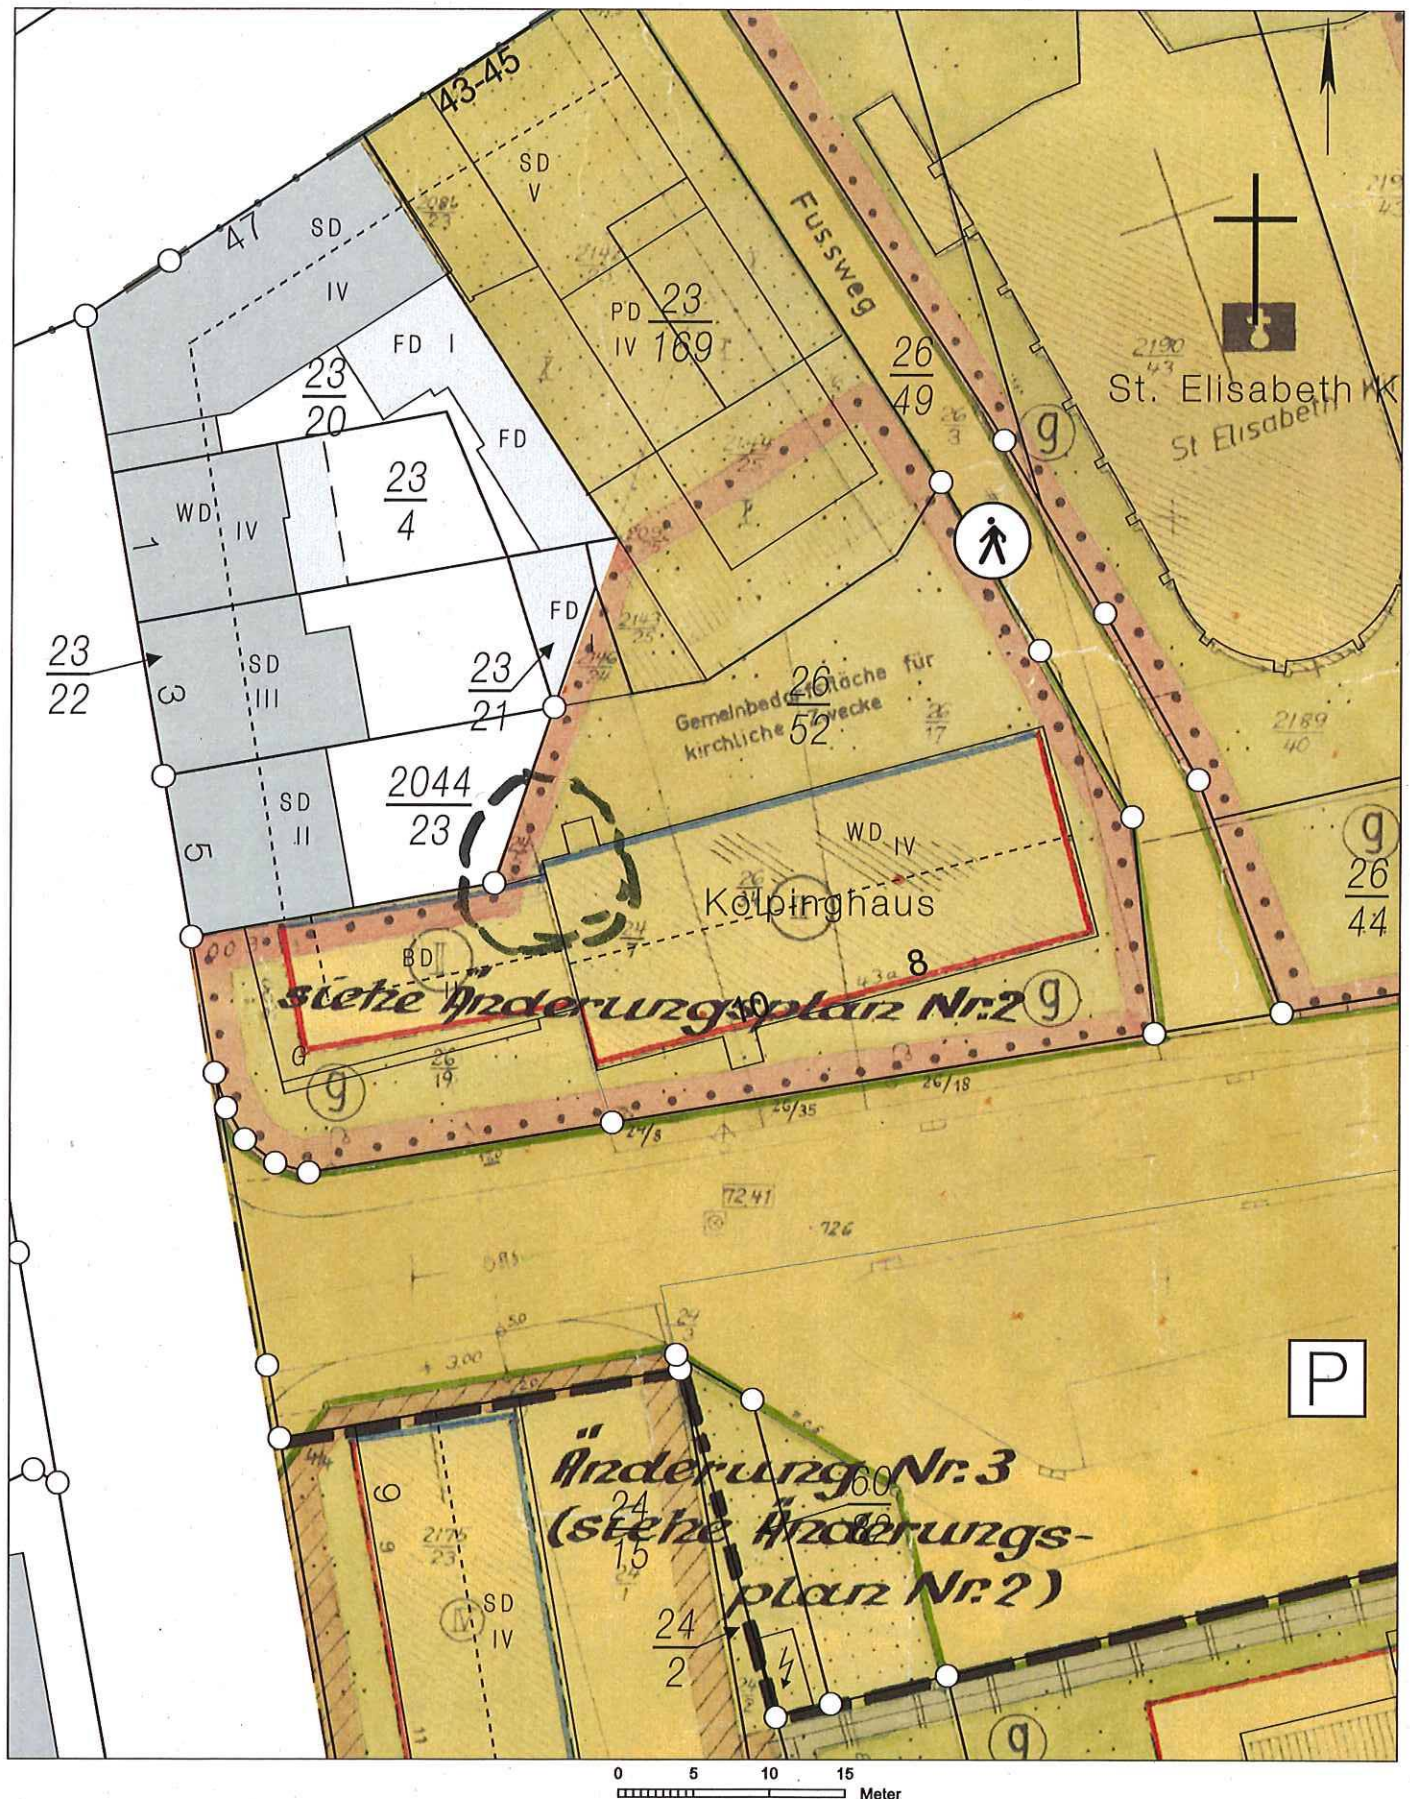

Auszug aus den Geobasisinformationen

Liegenschaftskarte



Rheinland-Pfalz

VERMESSUNGS- UND
KATASTERAMT
OSTEIFEL-HUNSRÜCK


Hergestellt am 26.05.2014

Flurstück: 26/52
Flur: 4
Gemarkung: Koblenz

Gemeinde: Koblenz
Landkreis: Stadt Koblenz



Am Wasserturm 5a
56727 Mayen

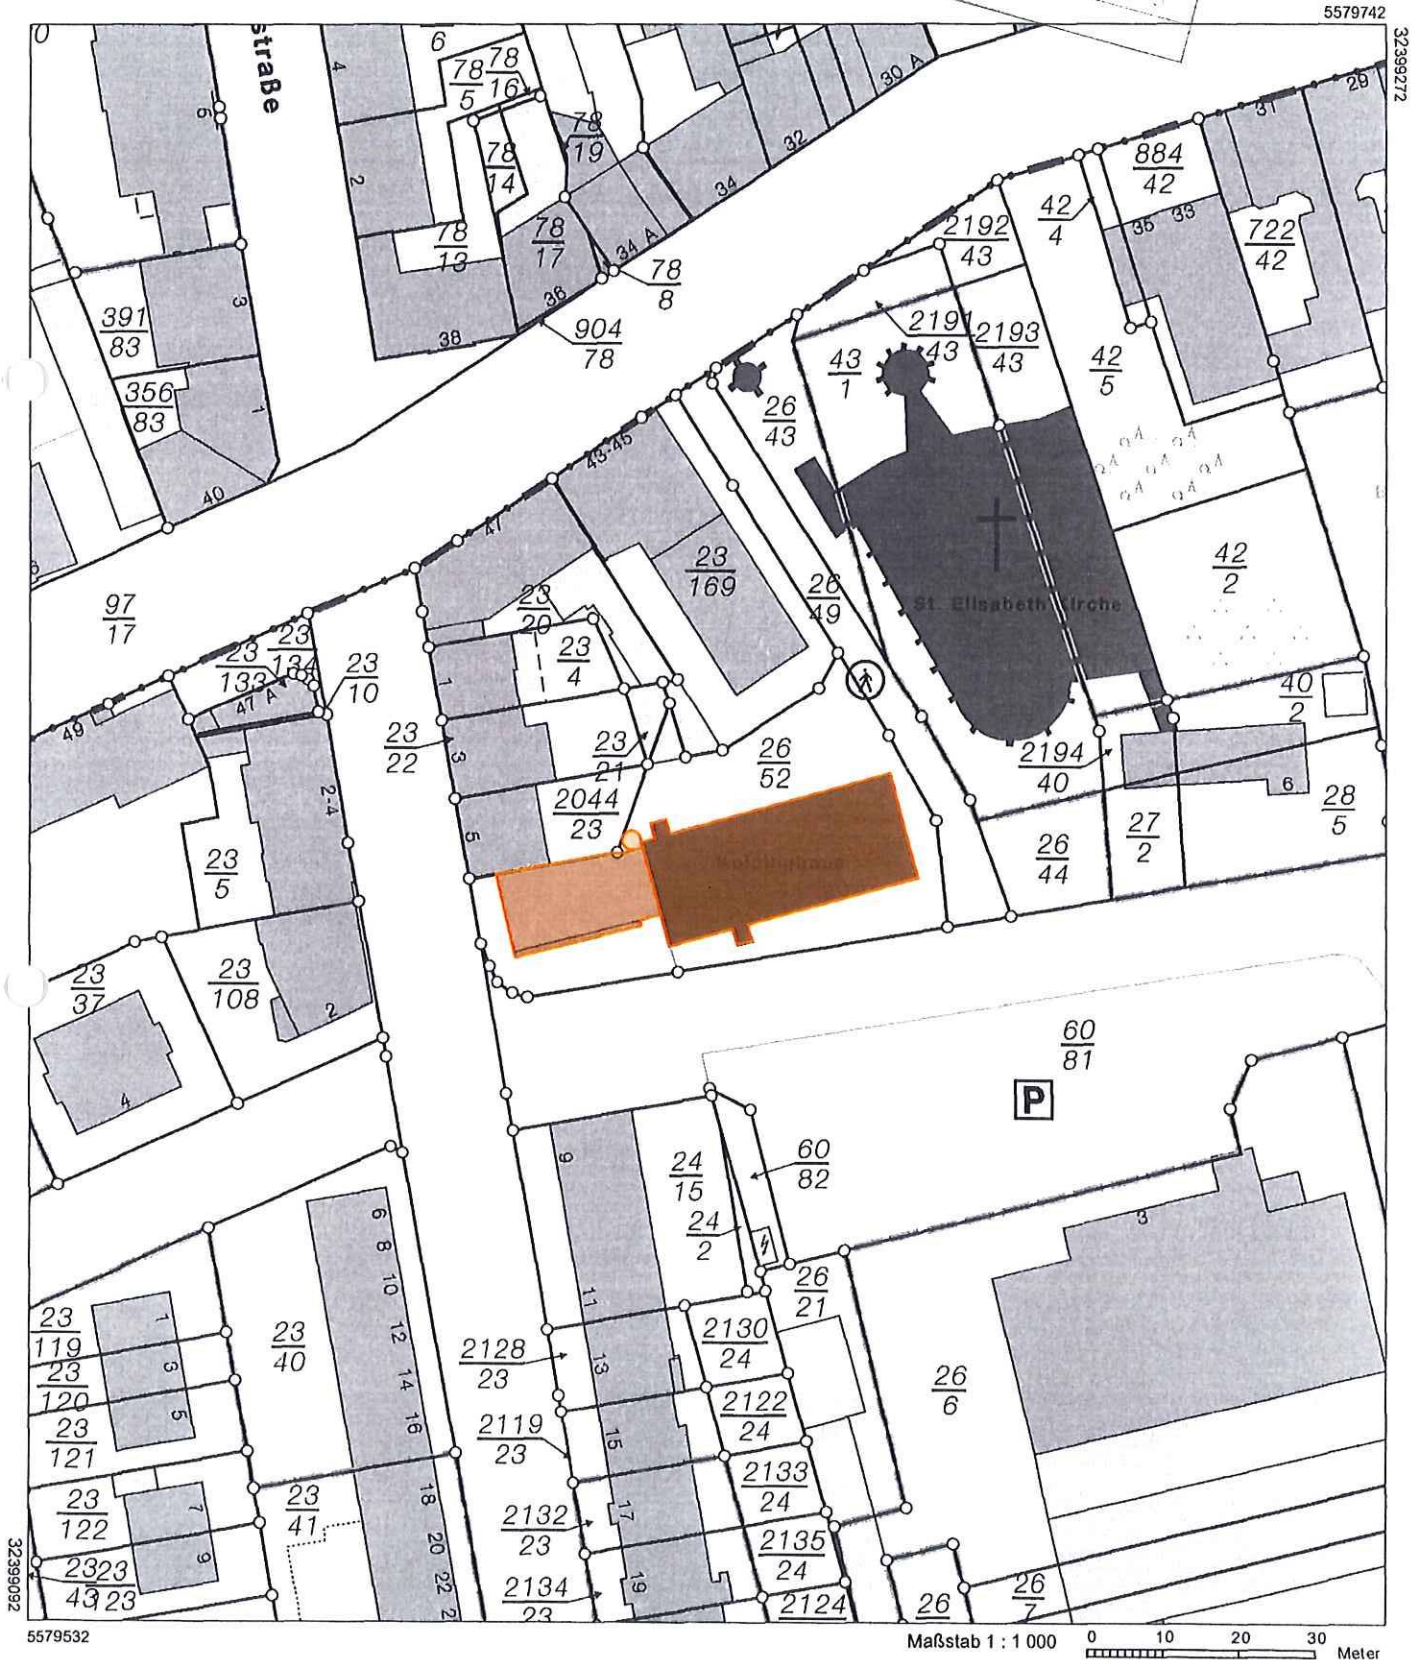

5579532

Maßstab 1 : 1 000 0 10 20 30 Meter

Vervielfältigungen für eigene Zwecke sind zugelassen. Eine unmittelbare oder mittelbare Vermarktung, Umwandlung oder Veröffentlichung der Geobasisinformationen bedarf der Zustimmung der zuständigen Vermessungs- und Katasterbehörde (§ 12 Landesgesetz über das amtliche Vermessungswesen).


Hergestellt durch das Landesamt für Vermessung und Geobasisinformation Rheinland-Pfalz.

Pigment

Reference color


Color change

Yellow-orange
Brown
Black
Reddish-brown
Dark brown
Light brown
Dark purple
Blue-purple
Purple
Pinkish-red
Red
Orange-red
Orange
Yellow-orange
Yellow
White

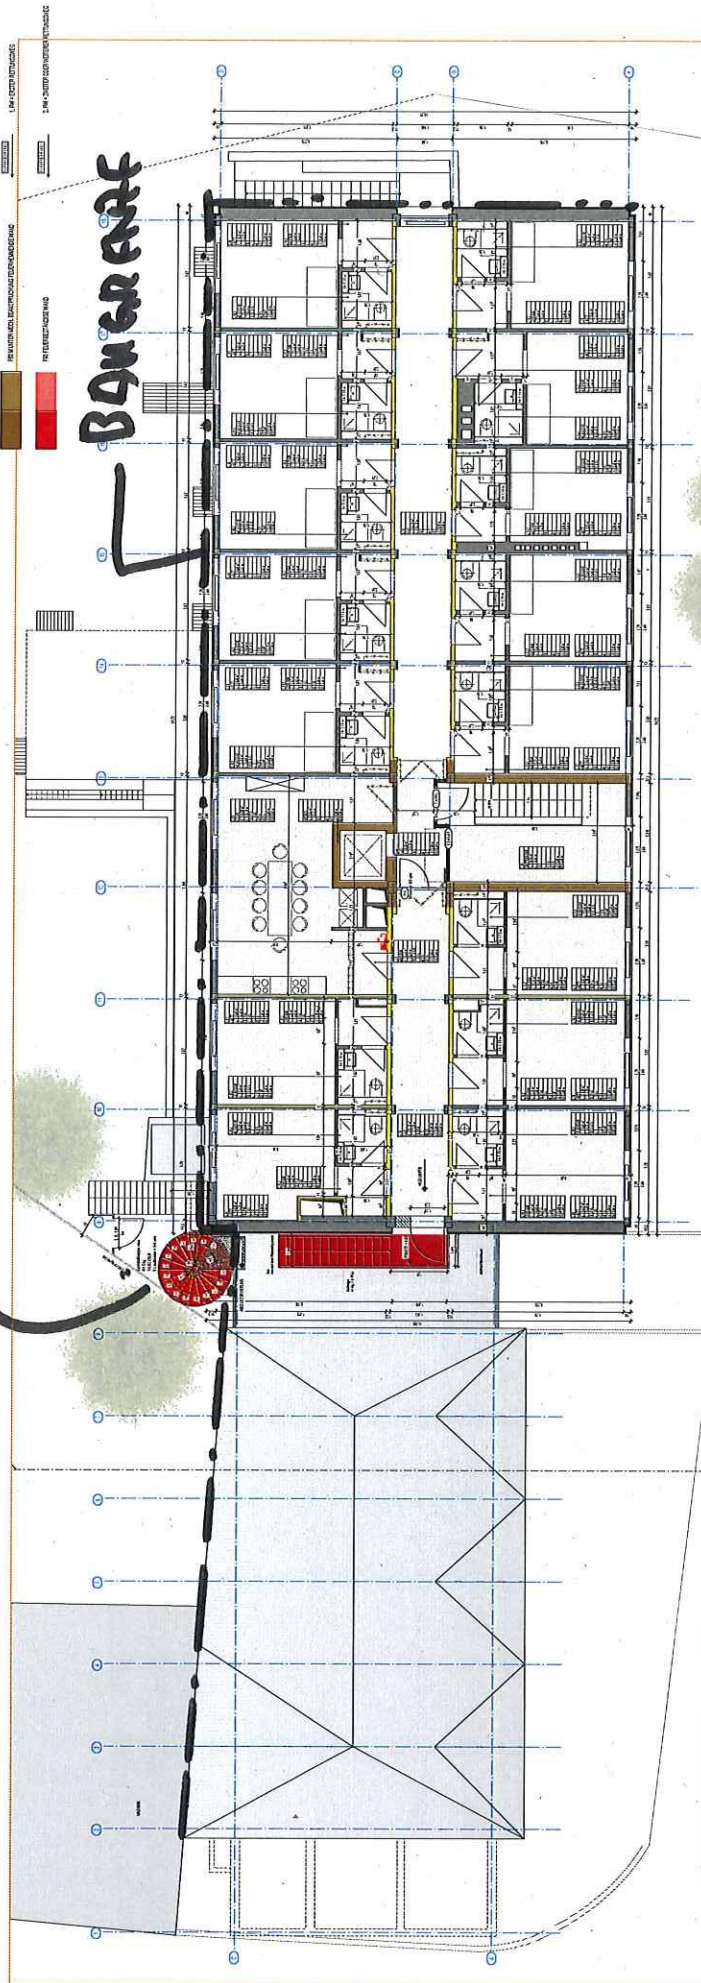

GRUNDRISS
3.OG

WESTANSICHT

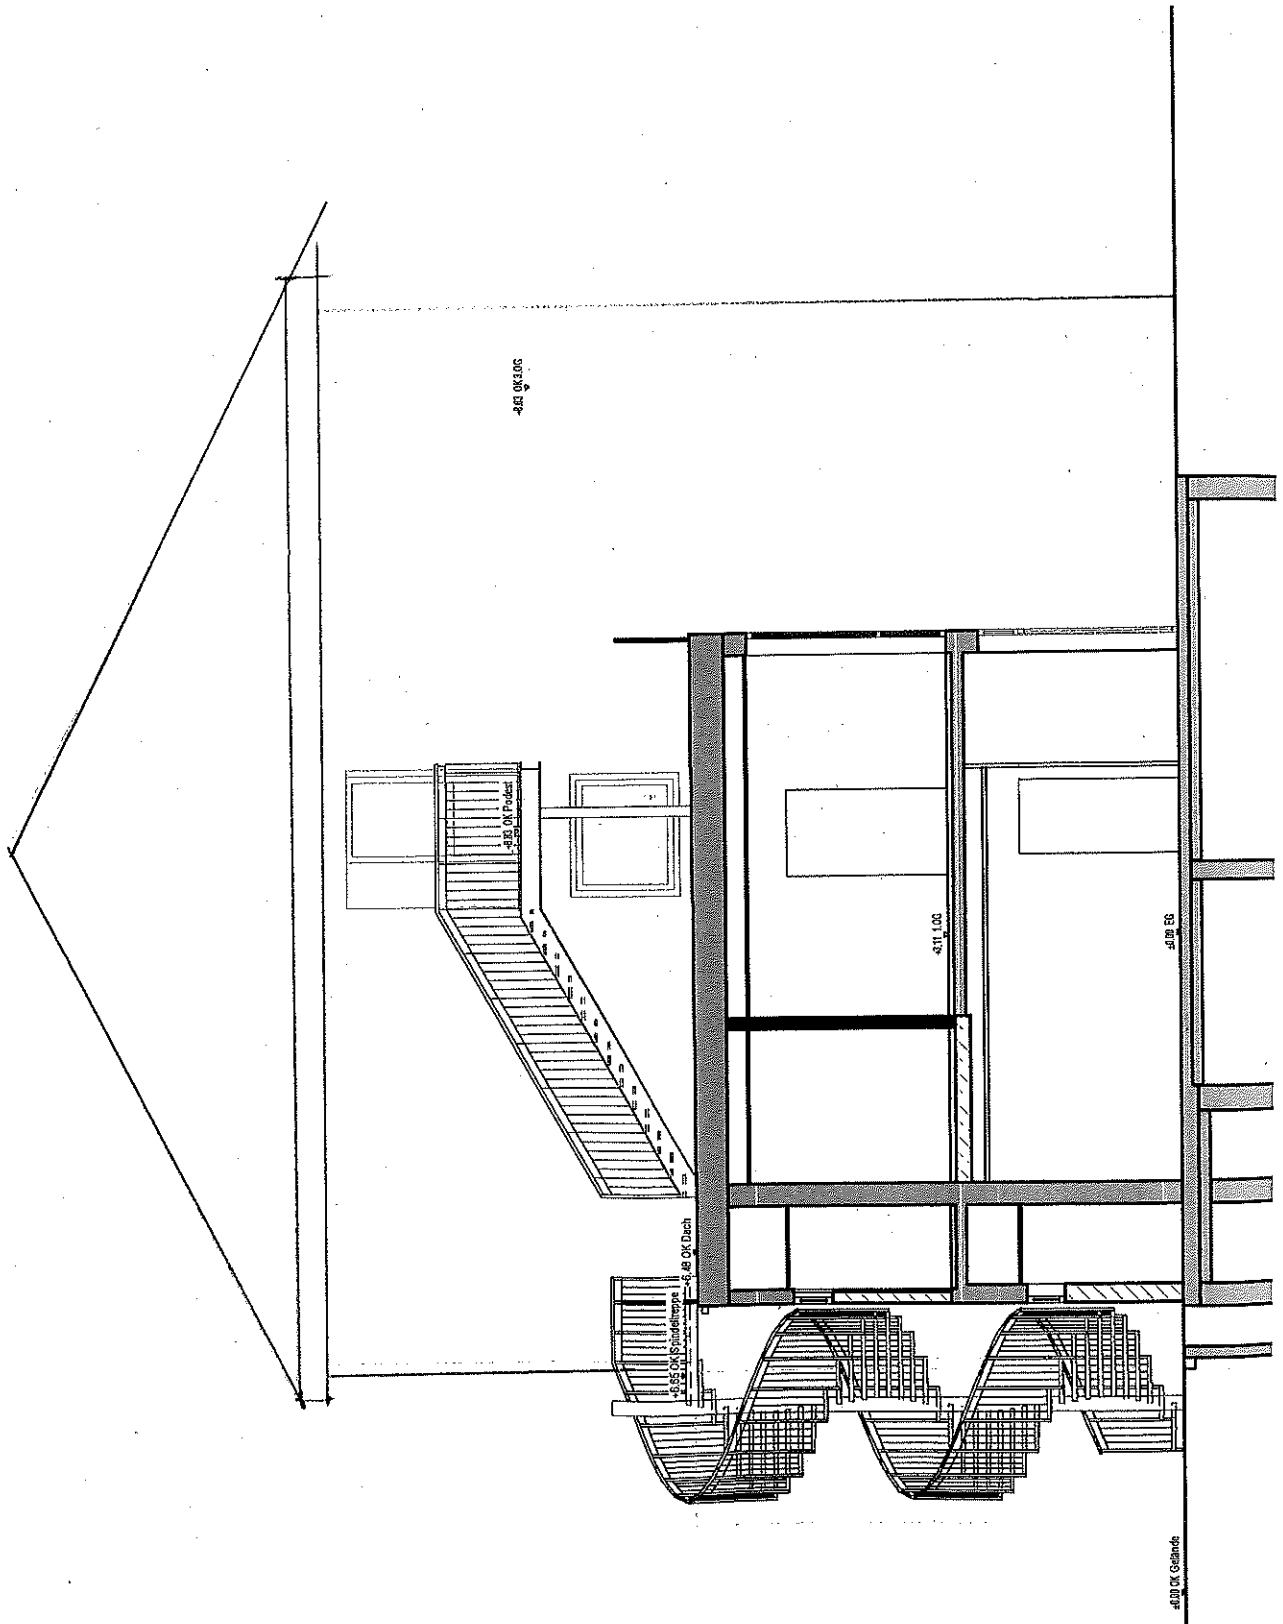

NORDANSICHT

