

Auszug aus den Geobasisinformationen

Liegenschaftskarte



Rheinland-Pfalz

VERMESSUNGS- UND
KATASTERAMT
OSTEIFEL-HUNSRÜCK

Hergestellt am 28.02.2020

Flurstück: 213/45
Flur: 7
Gemarkung: Rübenach


Gemeinde: Koblenz
Landkreis: Stadt Koblenz



Am Wasserturm 5a
56727 Mayen

5578675

32394367

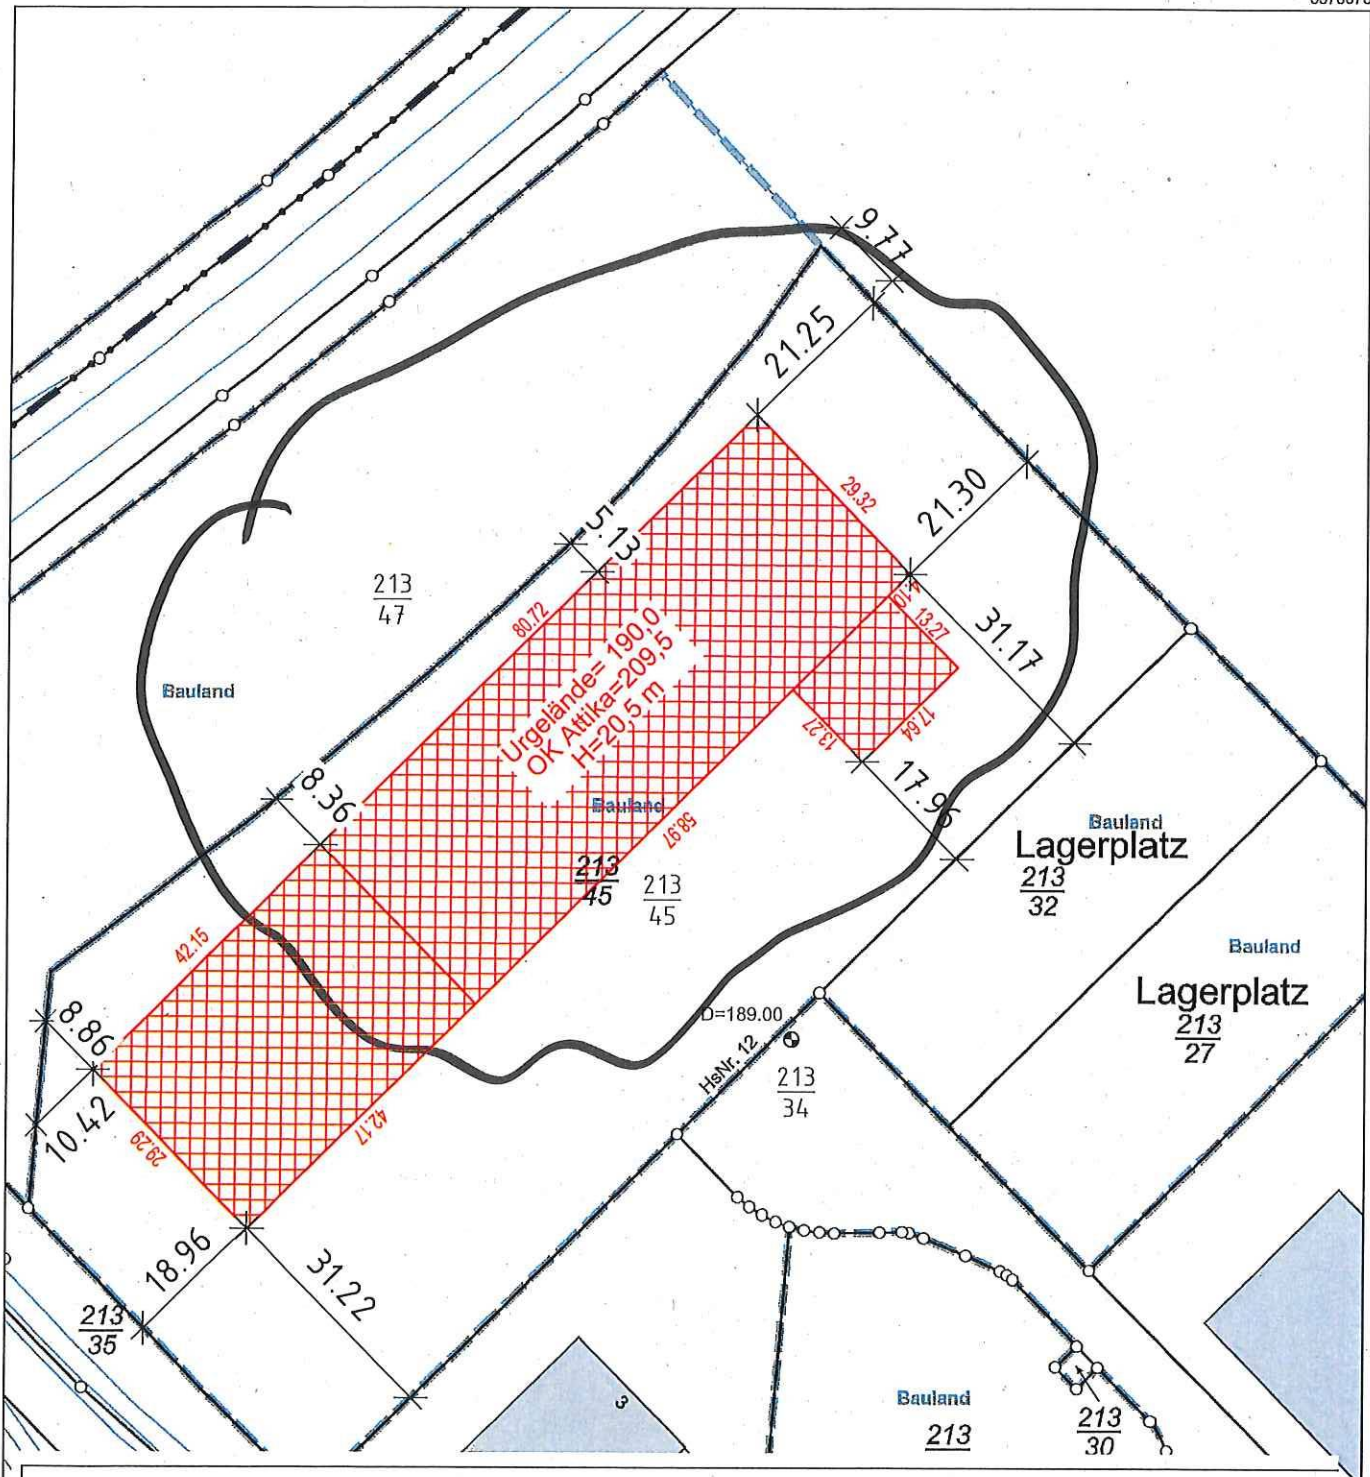

Projekteintrag auf Grundlage örtlicher Datenerhebung und Grenzbestimmung vom 25.02.2020

Dipl.-Ing. Harald Friedhoff, Öffentlich bestellter Vermessungsingenieur

Kastanienweg 3, 56291 Pfalzfeld
fon: 06746 / 73 06 50, fax: 06746 / 73 06 49

Bauland
213

213
30

Maßstab 1 : 1 000


0 10 20 30 Meter

Vervielfältigungen für eigene Zwecke sind zugelassen. Eine unmittelbare oder mittelbare Vermarktung, Umwandlung oder Veröffentlichung der Geobasisinformationen bedarf der Zustimmung der zuständigen Vermessungs- und Katasterbehörde (§12 Landesgesetz über das amtliche Vermessungswesen).

Hergestellt durch Öffentlich best. Vermessungsingenieur Dipl.-Ing. Harald Friedhoff.


Befugnis eingeräumt am 27.10.2006 durch Landesamt für Vermessung und Geobasisinformation Rheinland-Pfalz.

Gemarkung : Rübenach
Flur : 7
Flurstück : 213/25

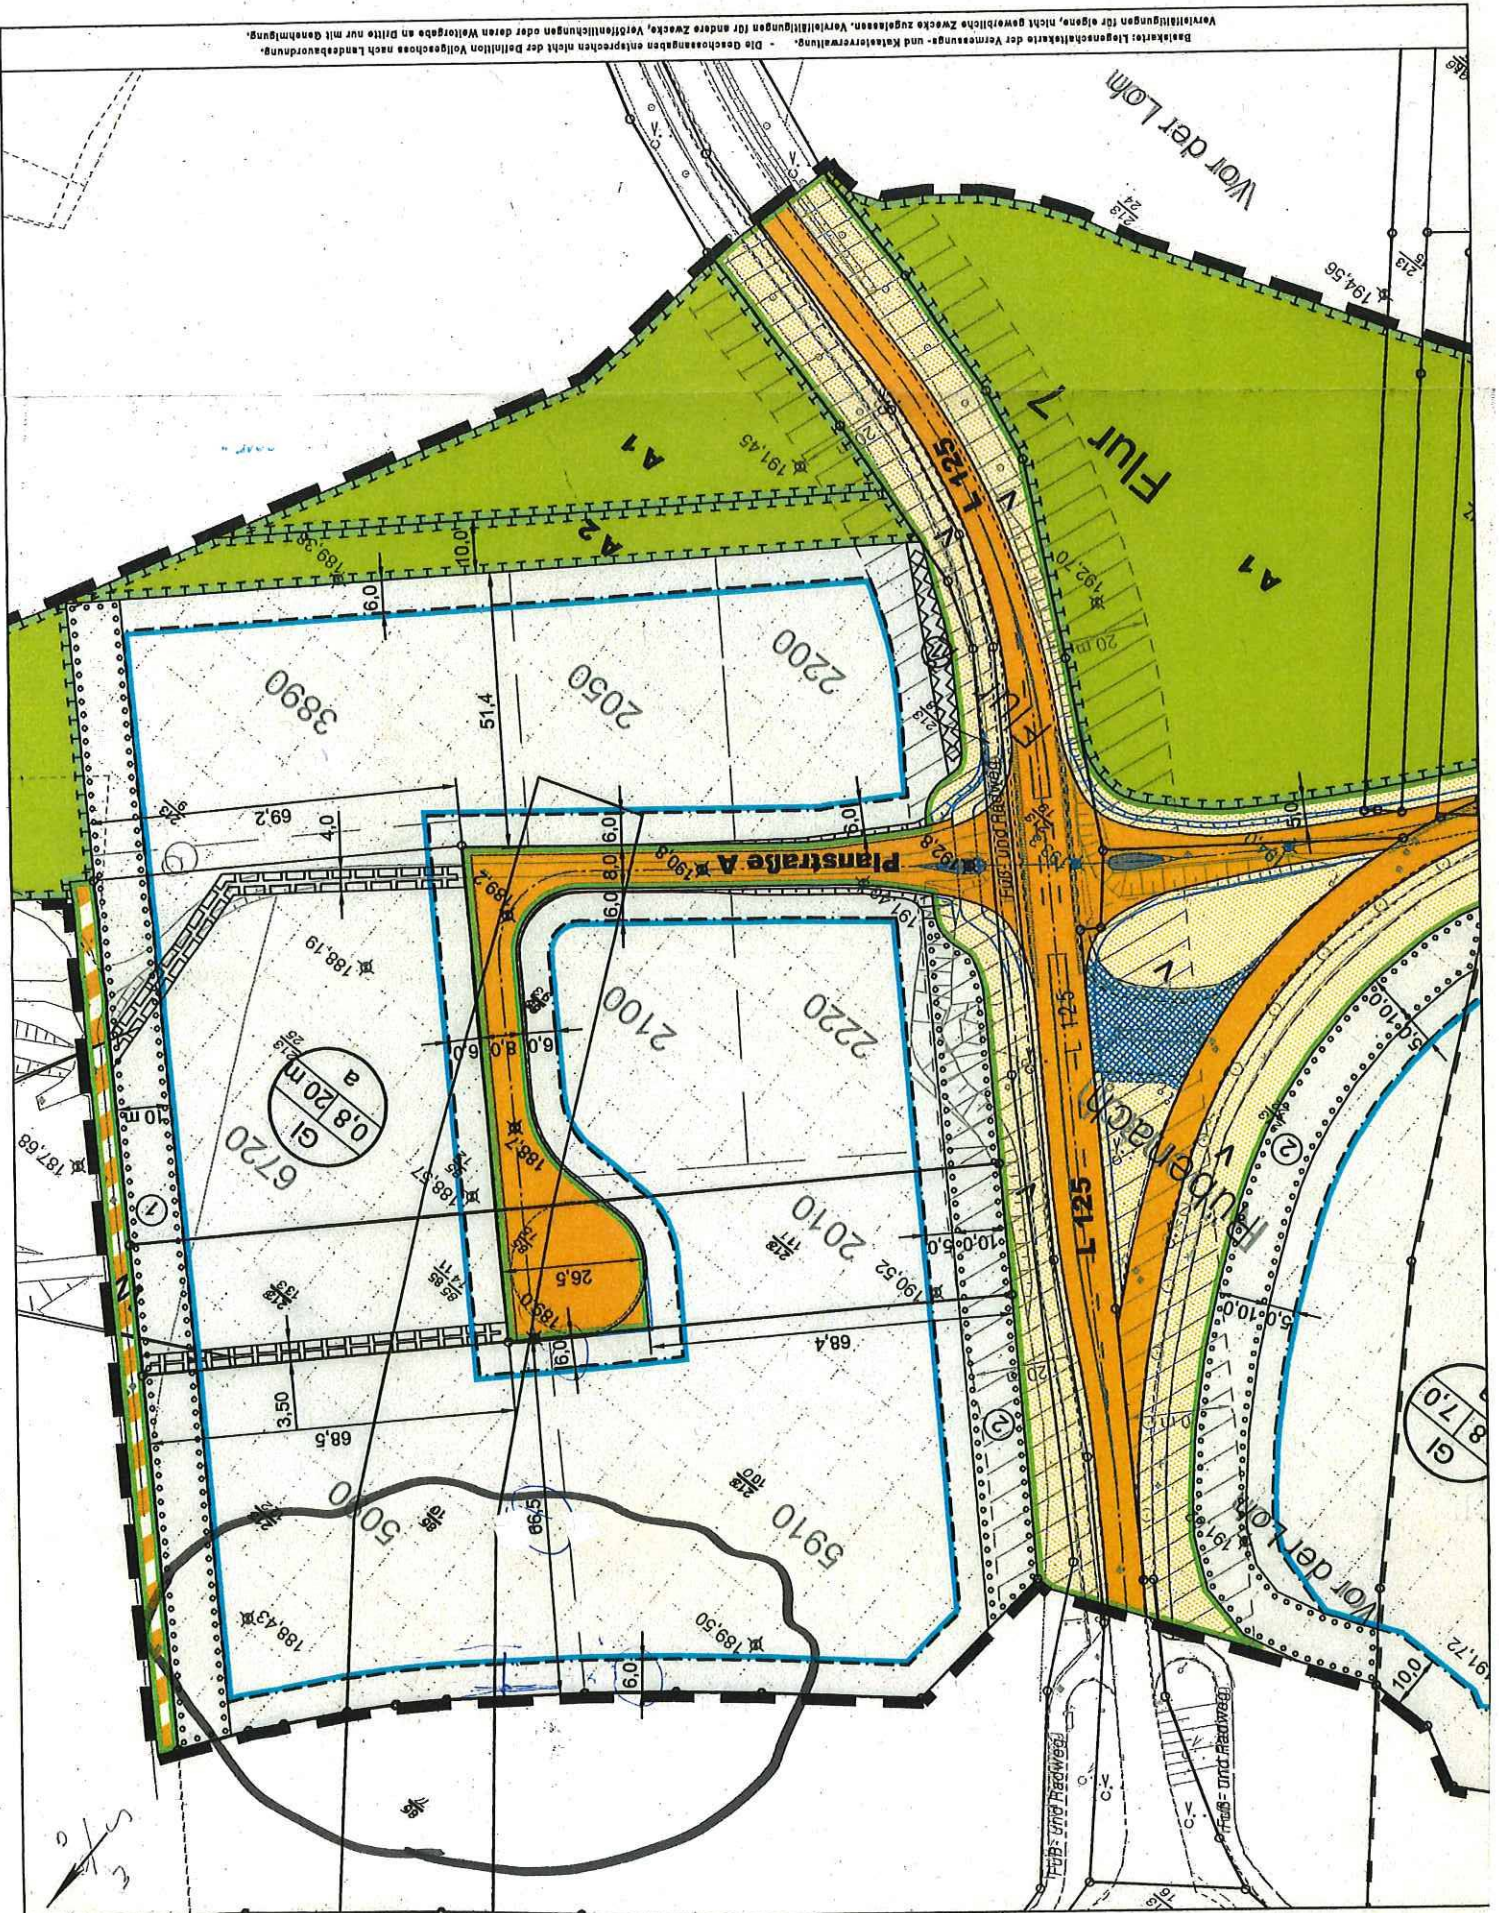

ing. 23 Feb. 2020

LEGENDE

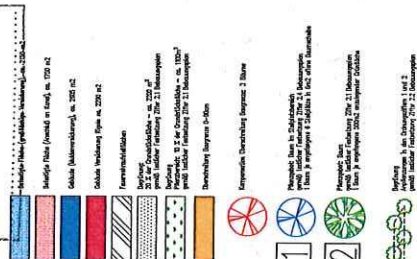[illegible]




Nachtrag 2 – Änderung eines Umzugs-, Archiv- und Logistikzentrums

BAUEINGABE

Zeichnungsschritt Freiflächenplan AUSFÜHRUNGSSTAND

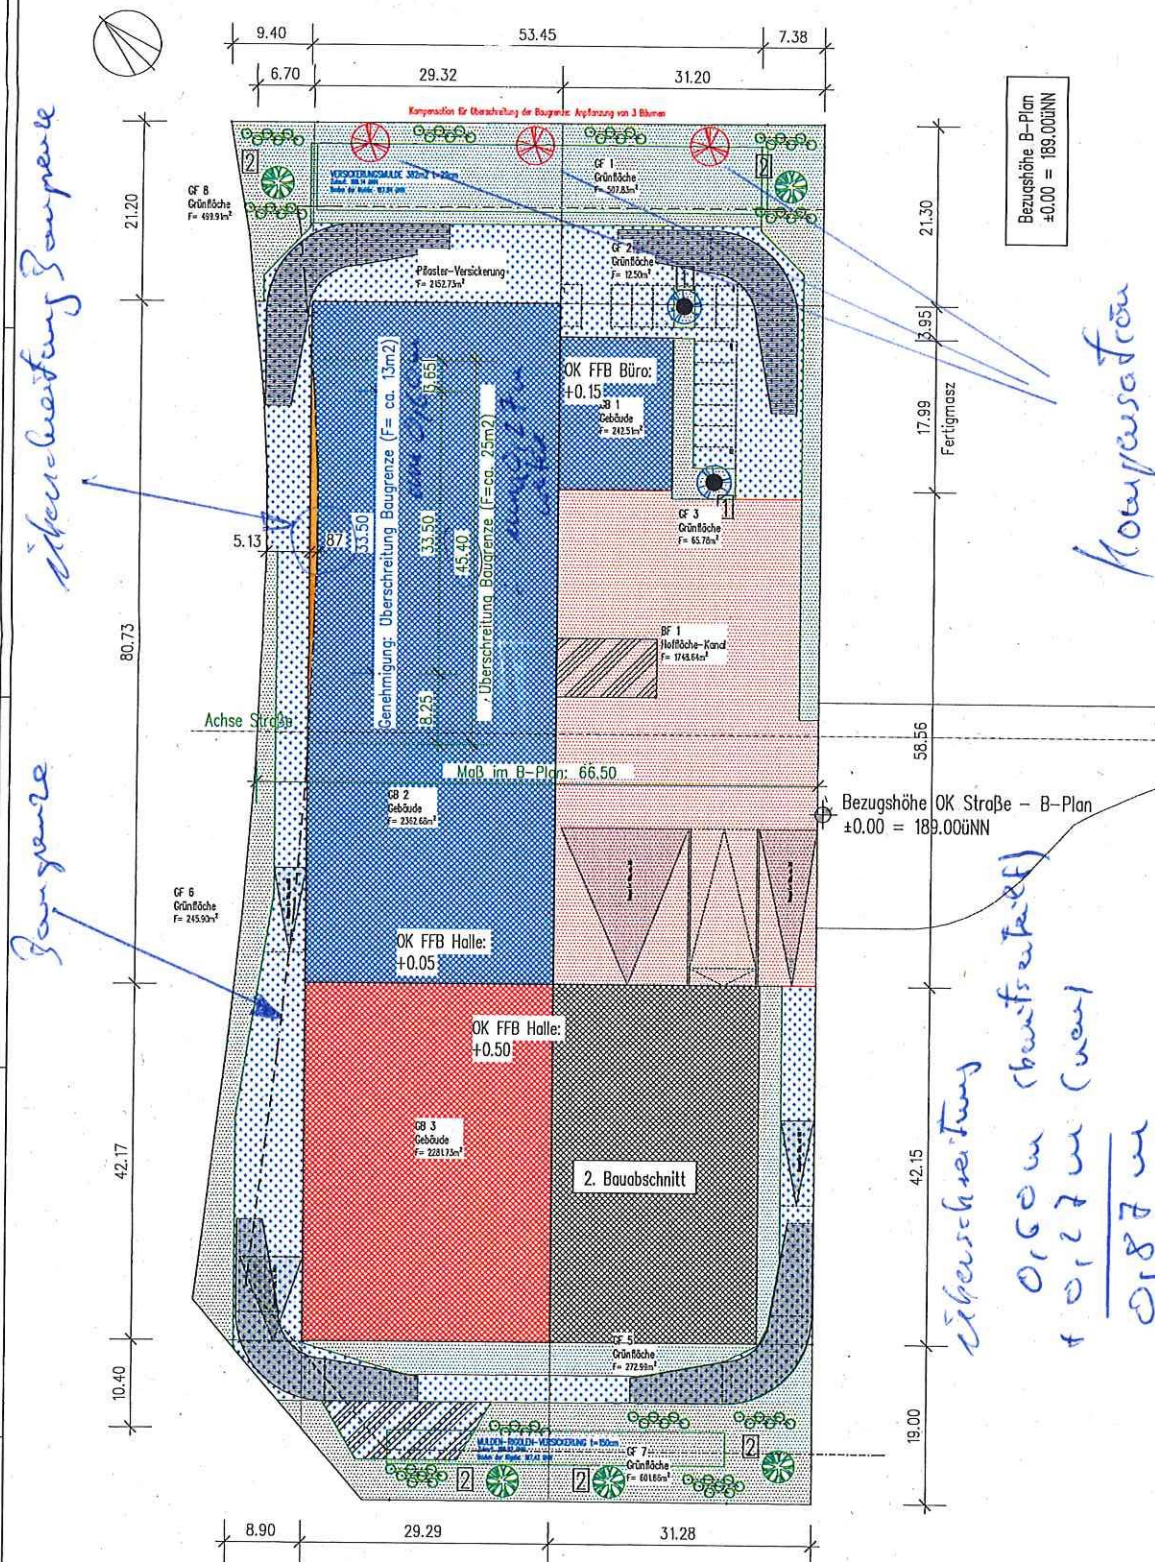[illegible]

Dauberingzentrum

Einig. 28. Feb. 2020

gebäudehülle

Rechnerische Nachweise Gebäudeteile
Bauhöhe: 20,50 m
minimale zulässige Gebäuhöhe: +20,00 m = 205,00 INN
geplante maximale Altkühllinie: +20,50 m = 205,50 INN


Nachtrag 2: Änderung eines
Nutzungs- und Leistungsplans

BAUENGABE

Ansichten, Schnitte
AUSFÜHRUNGSSTAND

maßstab	1:200	BE 1.05	G
