

Auszug aus den Geobasisinformationen

Liegenschaftskarte



Rheinland-Pfalz


VERMESSUNGS- UND
KATASTERAMT
OSTEIFEL-HUNSÜCK

Hergestellt am 11.12.2019

Flurstück: 1169/3
Flur: 8
Gemarkung: Koblenz (1401)


Gemeinde: Koblenz
Landkreis: Stadt Koblenz

Am Wasserturm 5a
56727 Mayen

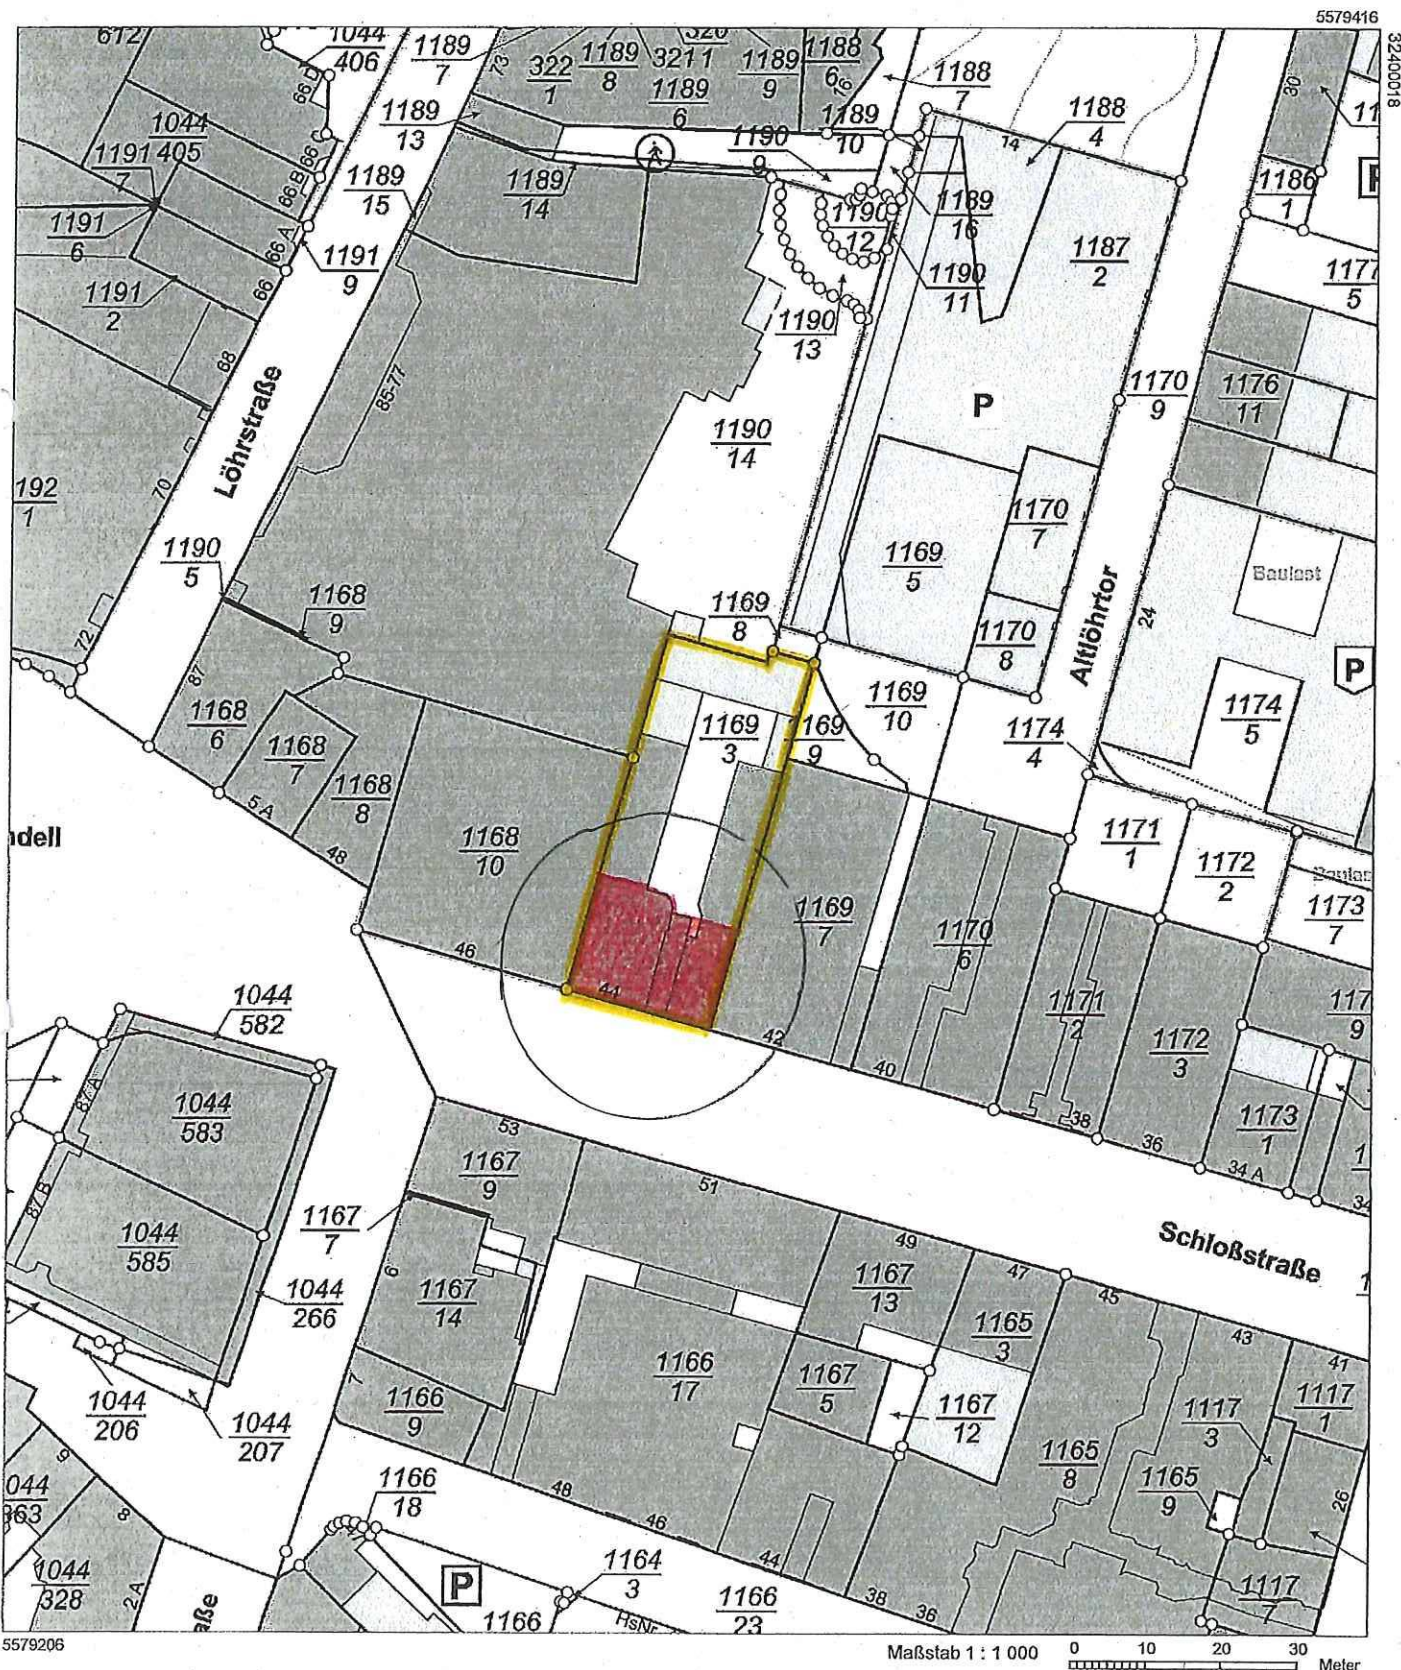


Vervielfältigungen für eigene Zwecke sind zugelassen. Eine unmittelbare oder mittelbare Vermarktung, Umwandlung oder Veröffentlichung der Geobasisinformationen bedarf der Zustimmung der zuständigen Vermessungs- und Katasterbehörde (§ 12 Landesgesetz über das amtliche Vermessungswesen)

Hergestellt durch das Landesamt für Vermessung und Geobasisinformation Rheinland-Pfalz.

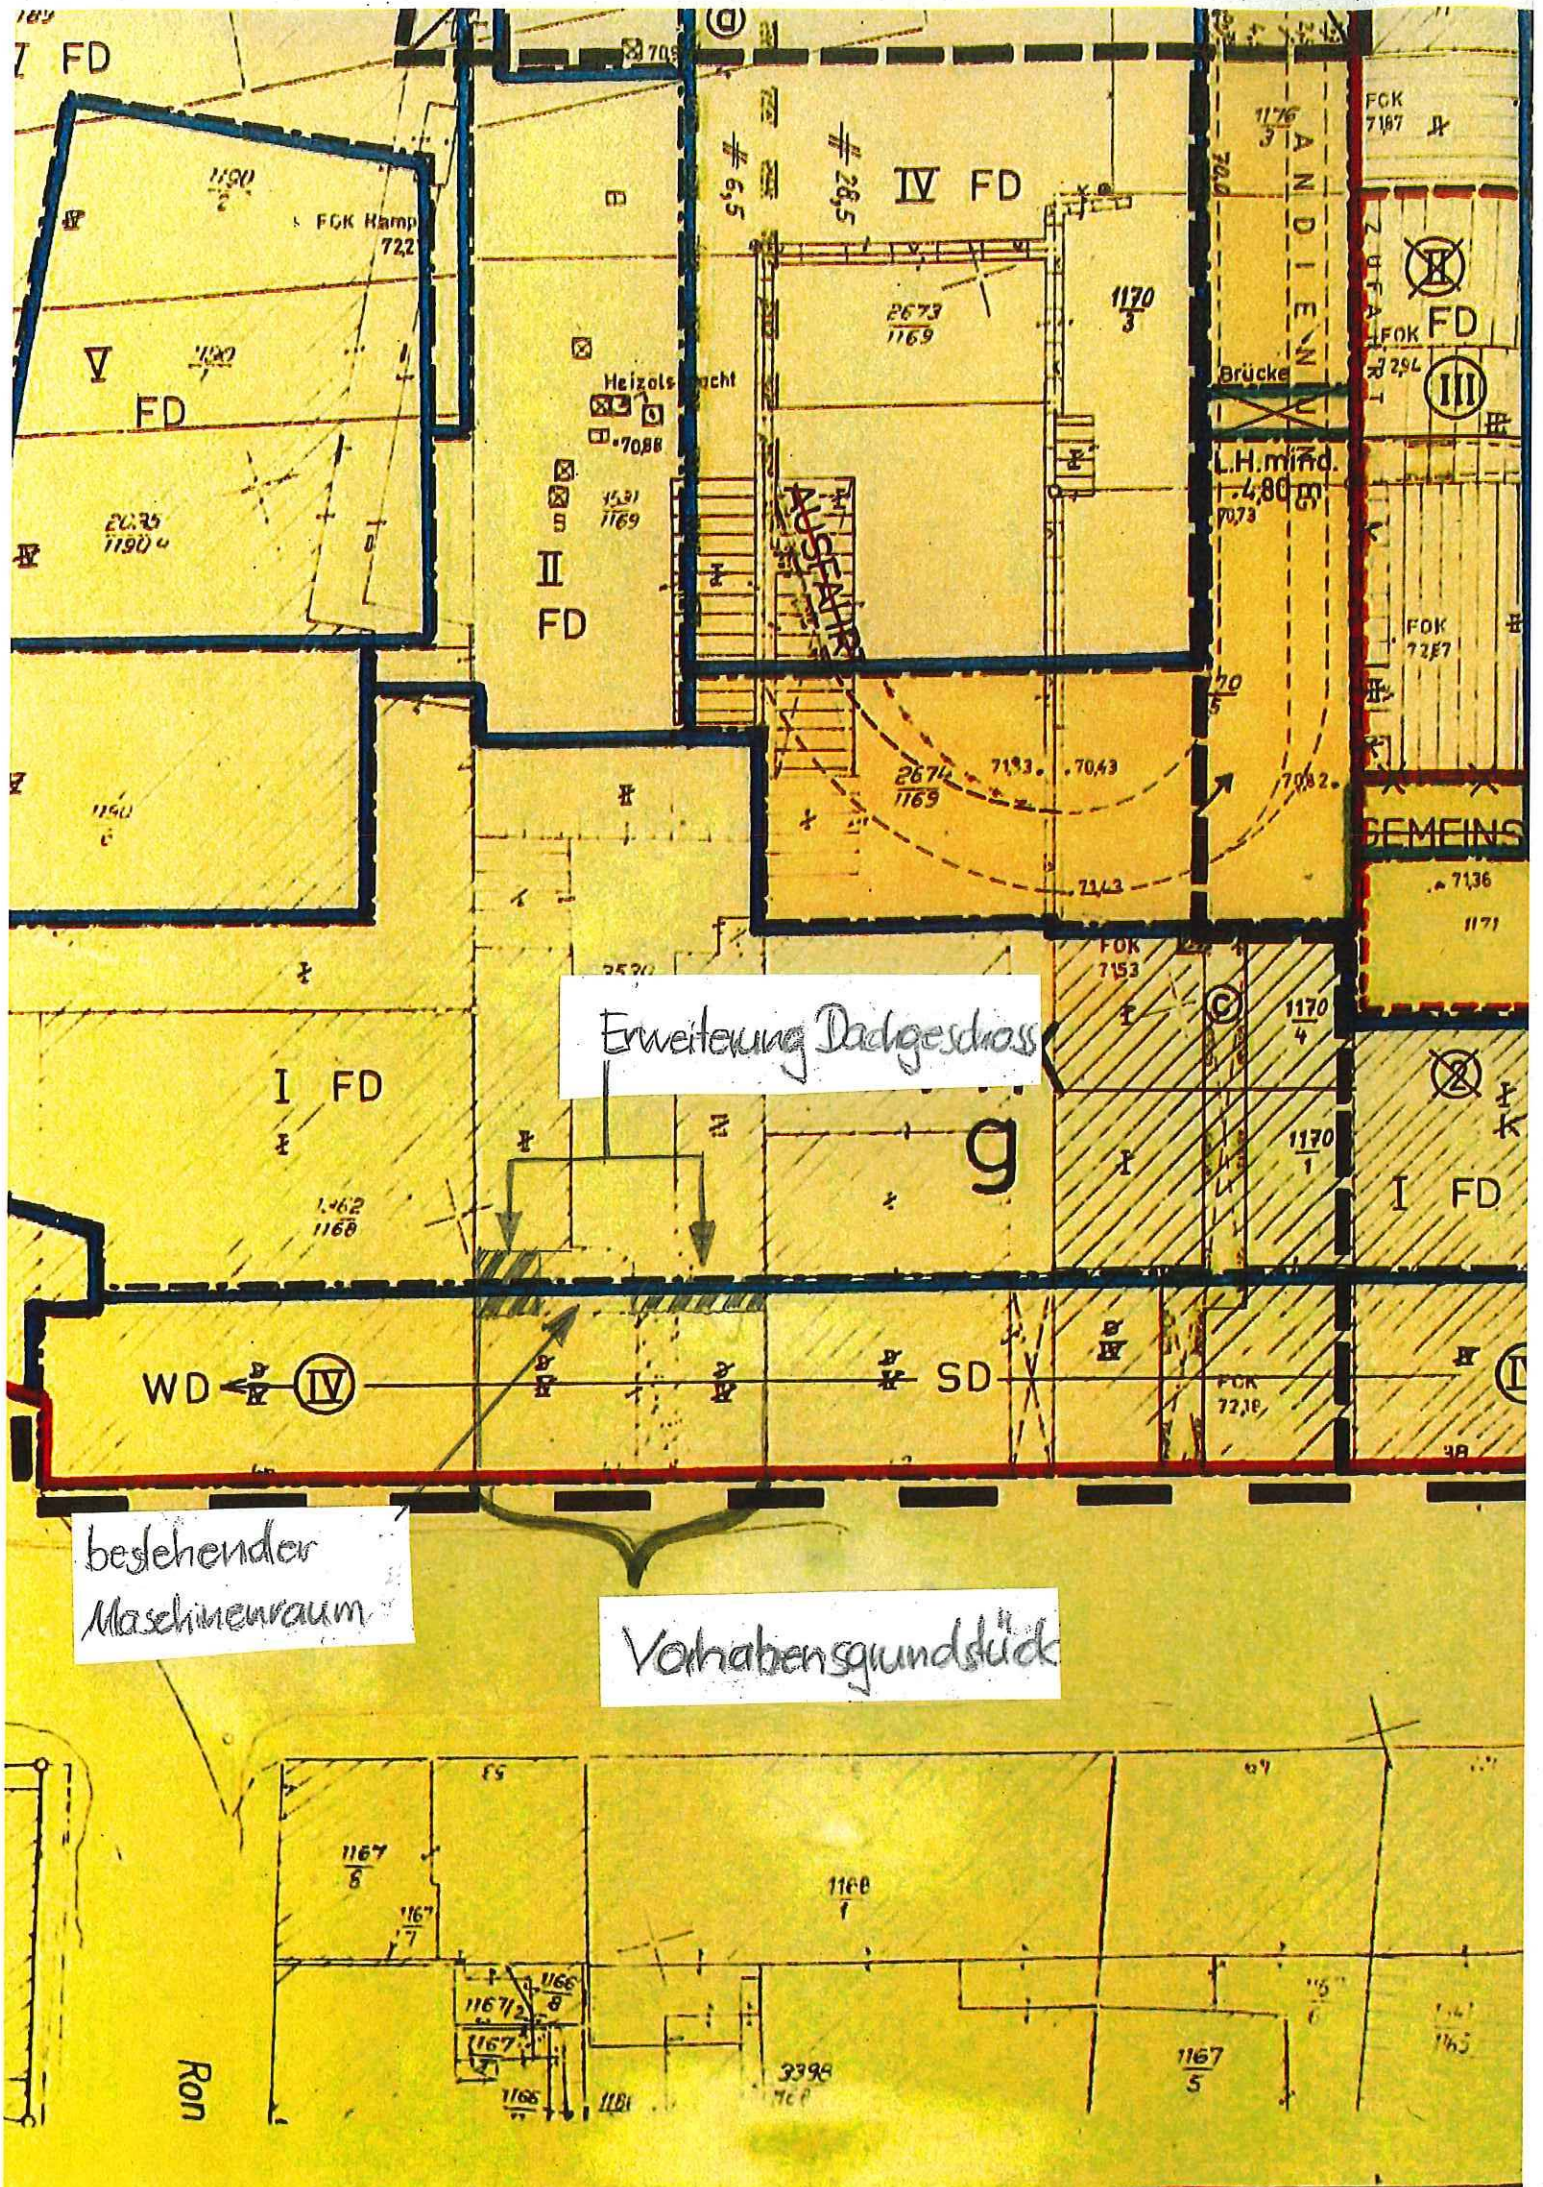


Bestand

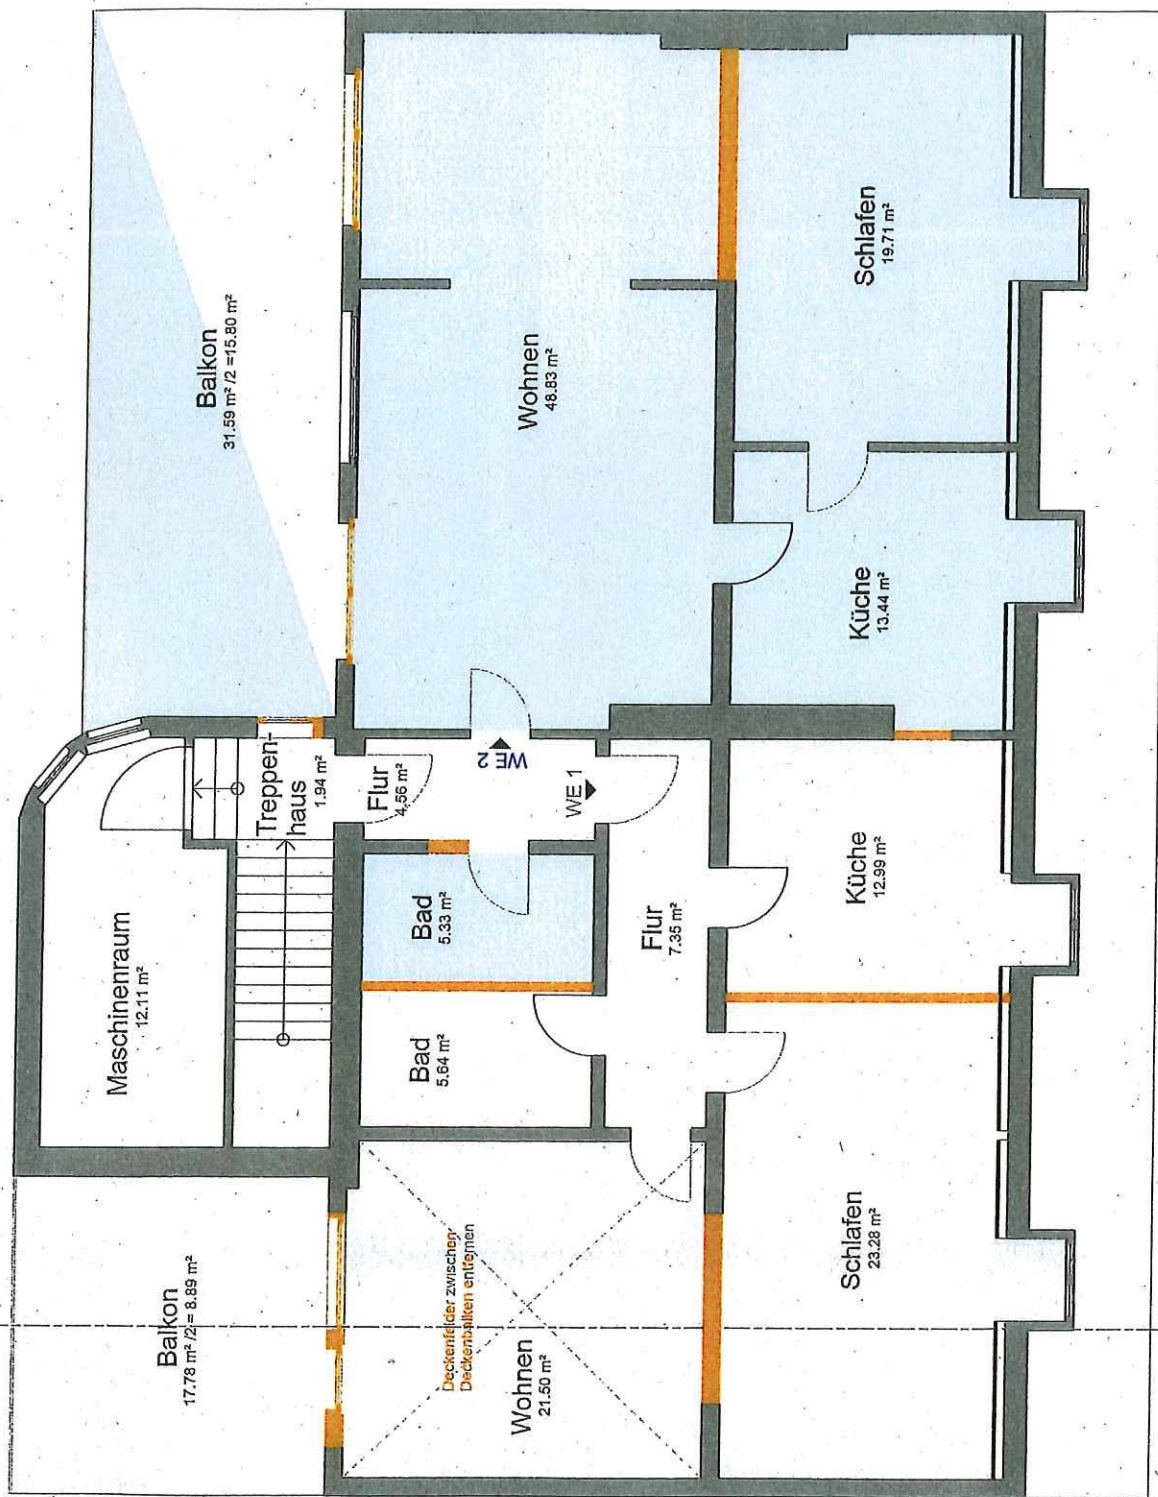

WOHNEINHEIT 2 insgesamt: 103,11 m²

WOHNEINHEIT 1 insgesamt: 79,65 m²

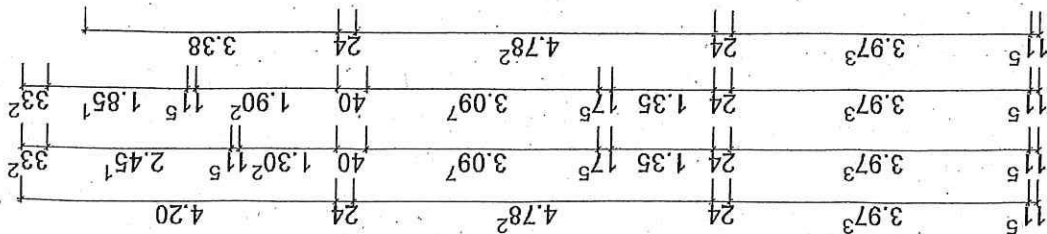


24	4.48	17	3.61	17	1.35	24	5.69	11	3.26	30
24	4.48	17	5.14	45	12 ⁶ 1.16 ⁹	45	5.48 ⁵	11	3.06	50
24	4.50 ⁵	12	3.87	12	1.76 ⁹	11	3.35 ⁵	11	5.19	50
24	4.50 ⁵	12	3.27	12	1.76 ⁹	11	3.69	11	5.39	30

Erweiterung Dachgeschoss

Erweiterung Dachgeschoss

neu


11 ⁵	3.97 ³	24	4.78 ²	24	3.86 ⁸	33 ²				
11 ⁵	3.97 ³	24	3.09 ⁷	40	1.30 ² 11 ⁵	2.45 ¹	33 ²			
11 ⁵	2.77 ³	12 ⁶ 1.07 ⁴	24	1.35	17 ⁵	1.32 ²	1.77 ⁵	40	3.86 ⁸	33 ²
11 ⁵	3.97 ³	24	1.35	17 ⁵	3.09 ⁷	40	1.30 ² 11 ⁵	2.45 ¹	33 ²	
11 ⁵	3.97 ³	24	4.78 ²	24	3.01 ⁵	36 ⁵				
11 ⁵	3.97 ³	24	4.78 ²	24	1.24	12 ⁵	1.65	36 ⁵		
11 ⁵	8.99 ⁵	24	3.01 ⁵	36 ⁵						

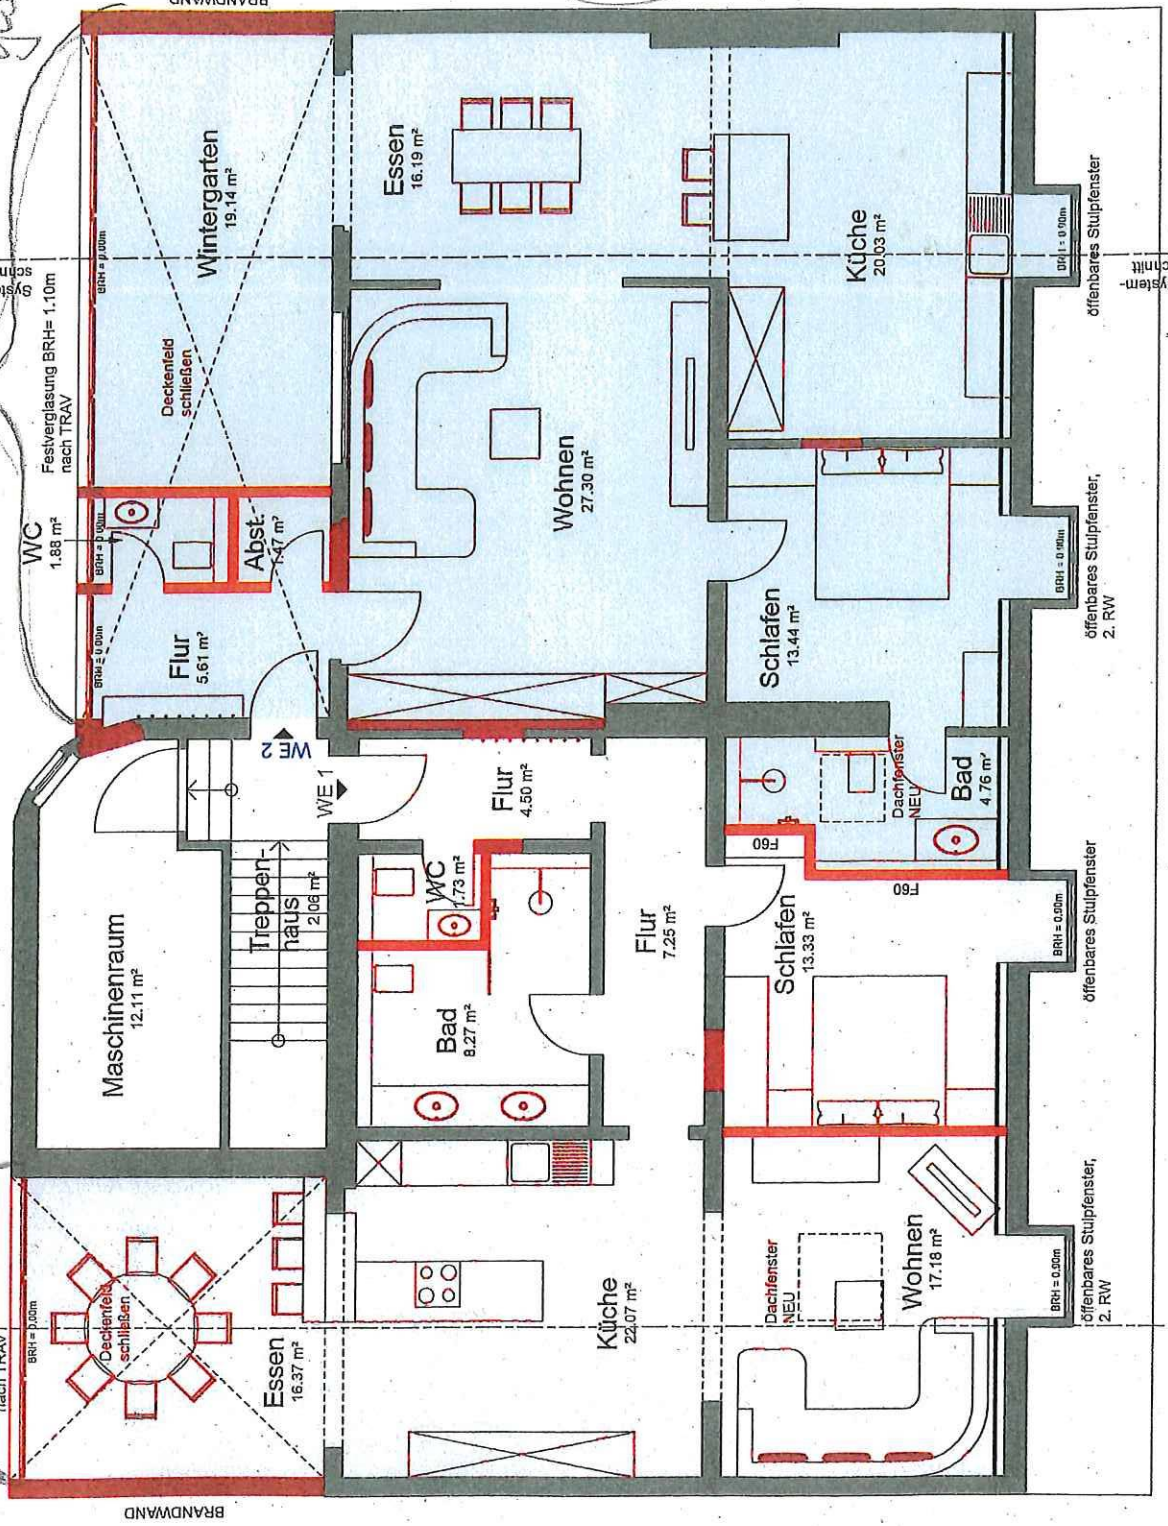

BRANDWAND

BRANDWAND

SYSTEMSCHNITT, GEBÄUDE

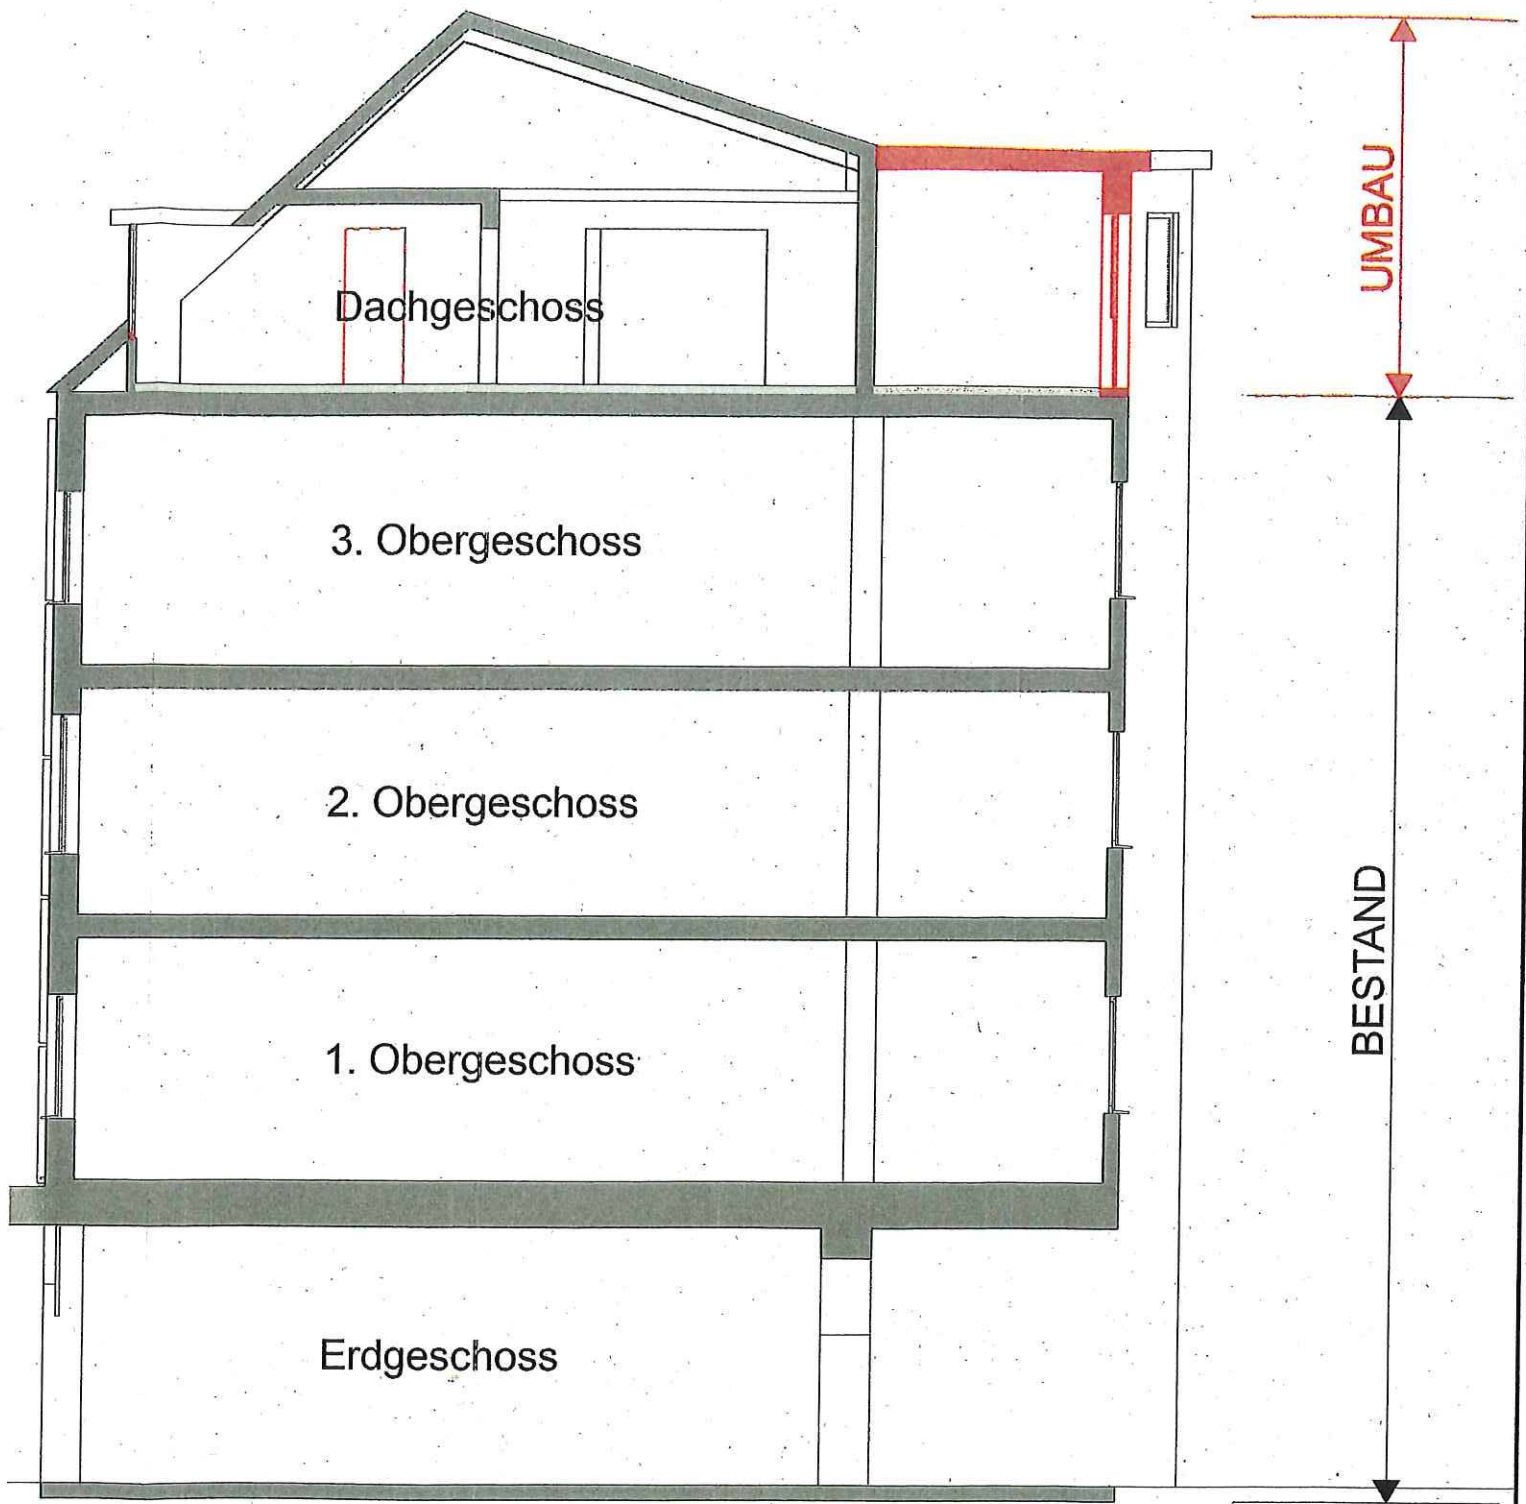

LEGENDE

- Bestand
- Abriss
- Neubau, Trockenbau
- Neubau, Mauerwerk