


Hohenzollernstraße

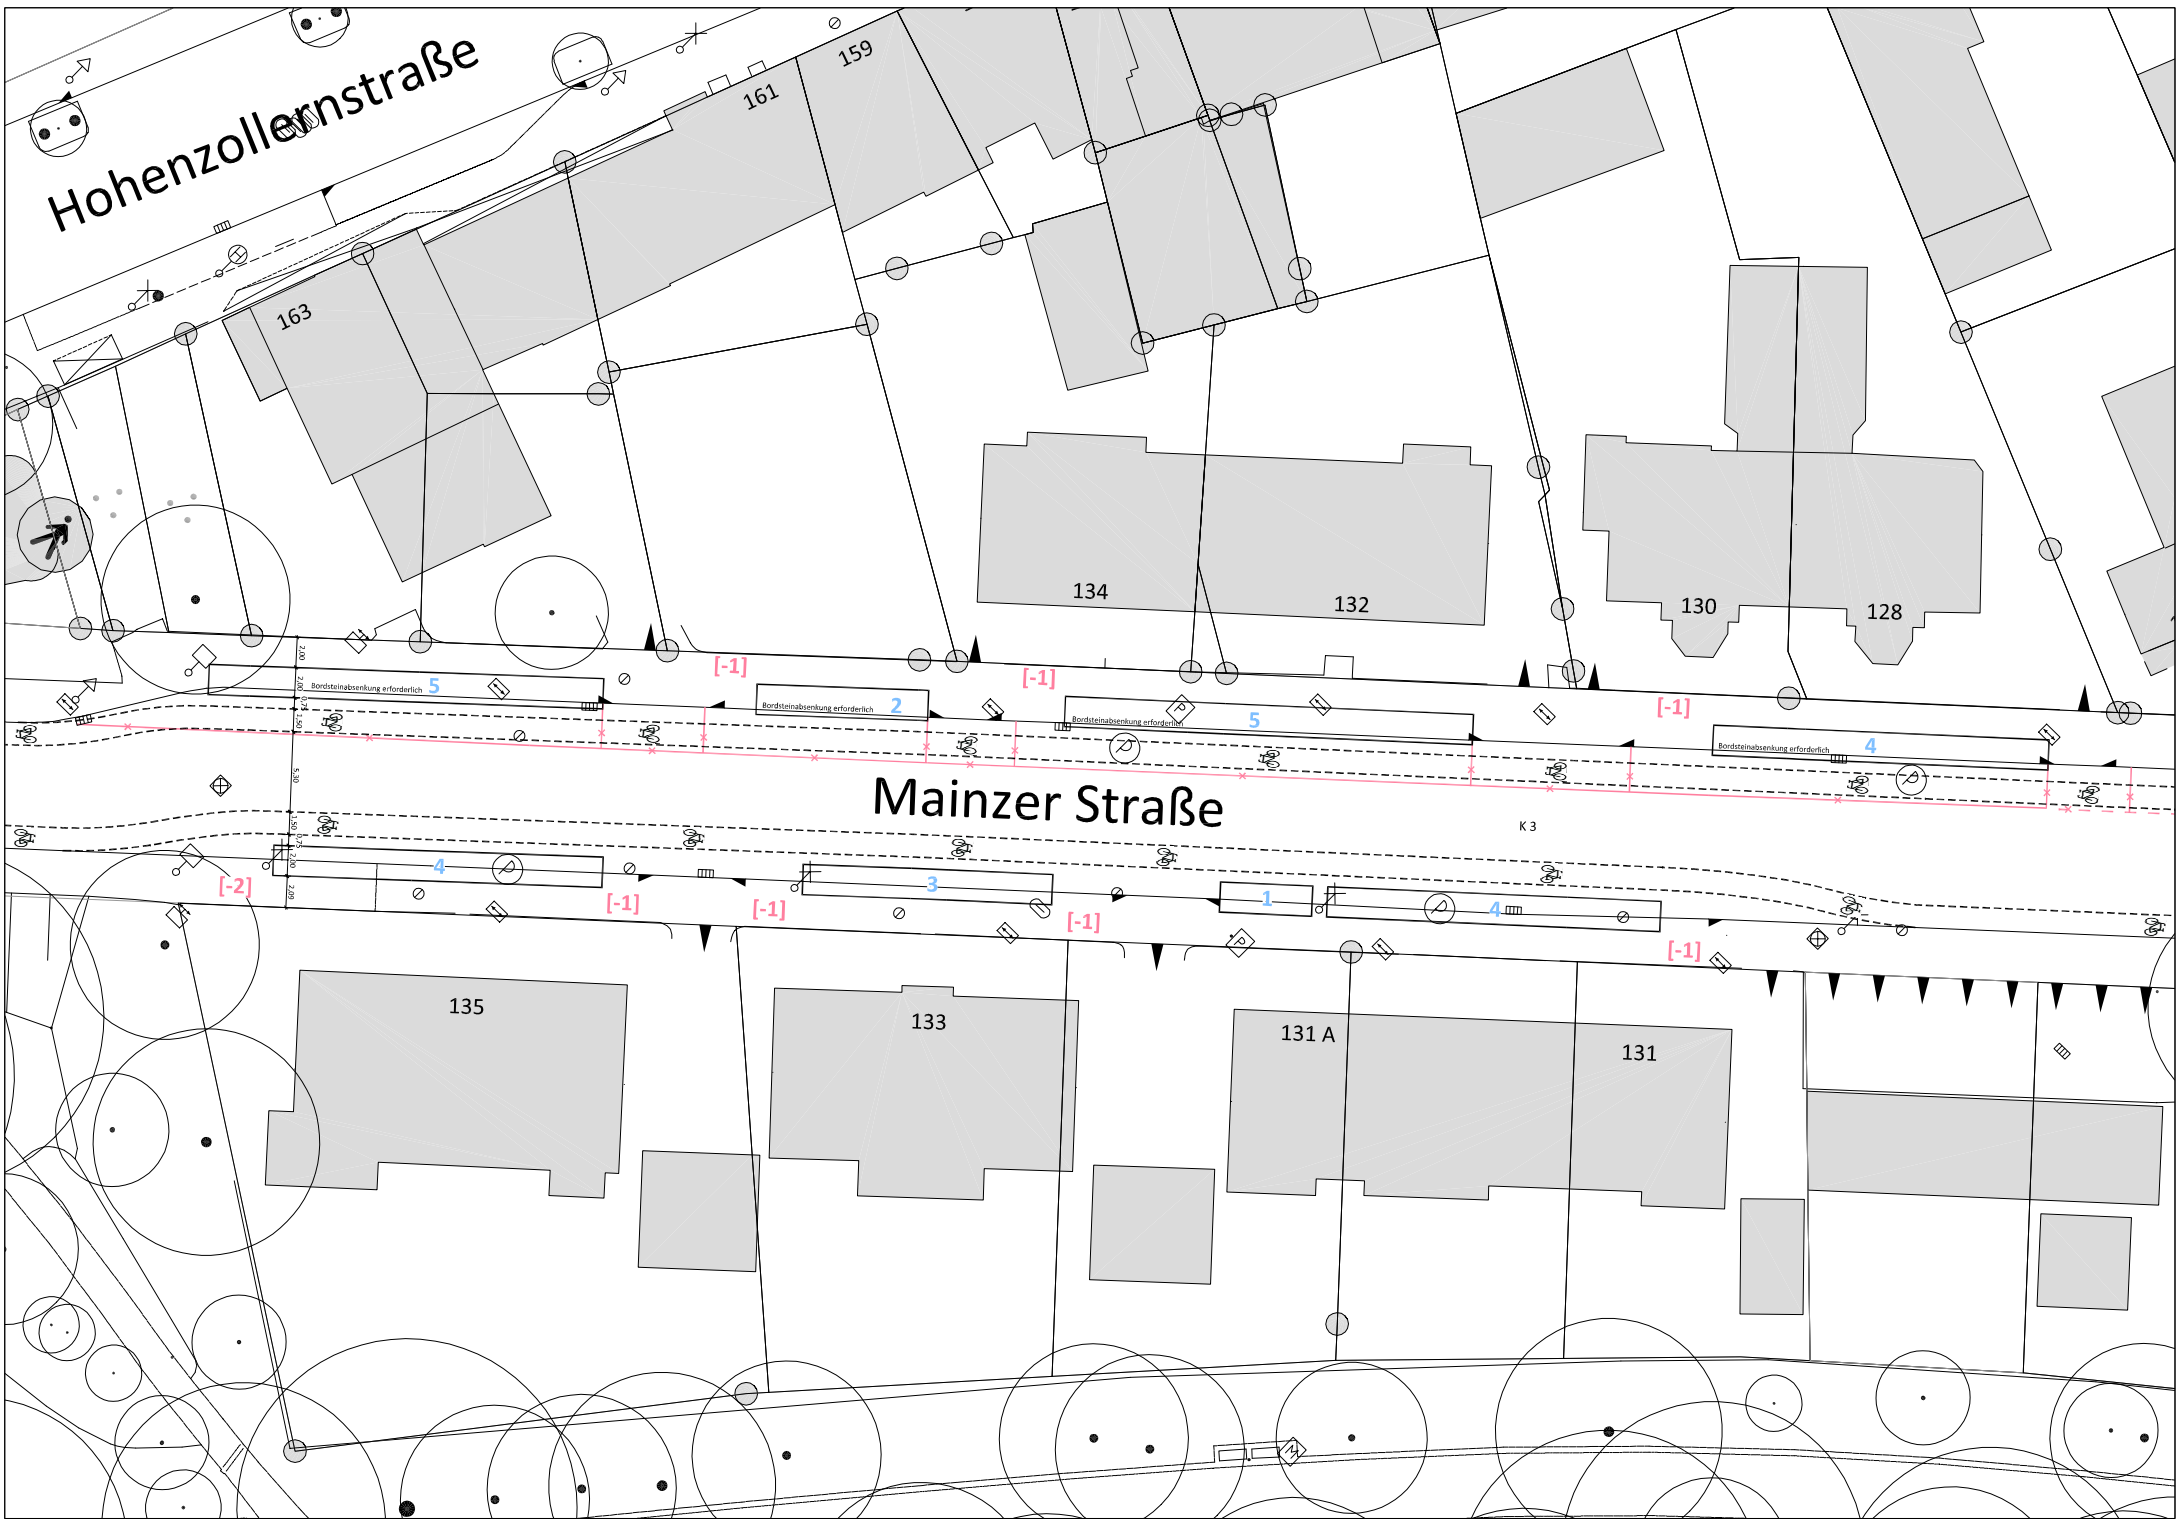

Mainzer Straße

K 3