


Übergangs-
markierung

Anschluss an Plan 2/4

im Brauberg

Umsetzung 2021
zunächst Beibehaltung der Ist-Situation
mit Übergangsmarkierungen

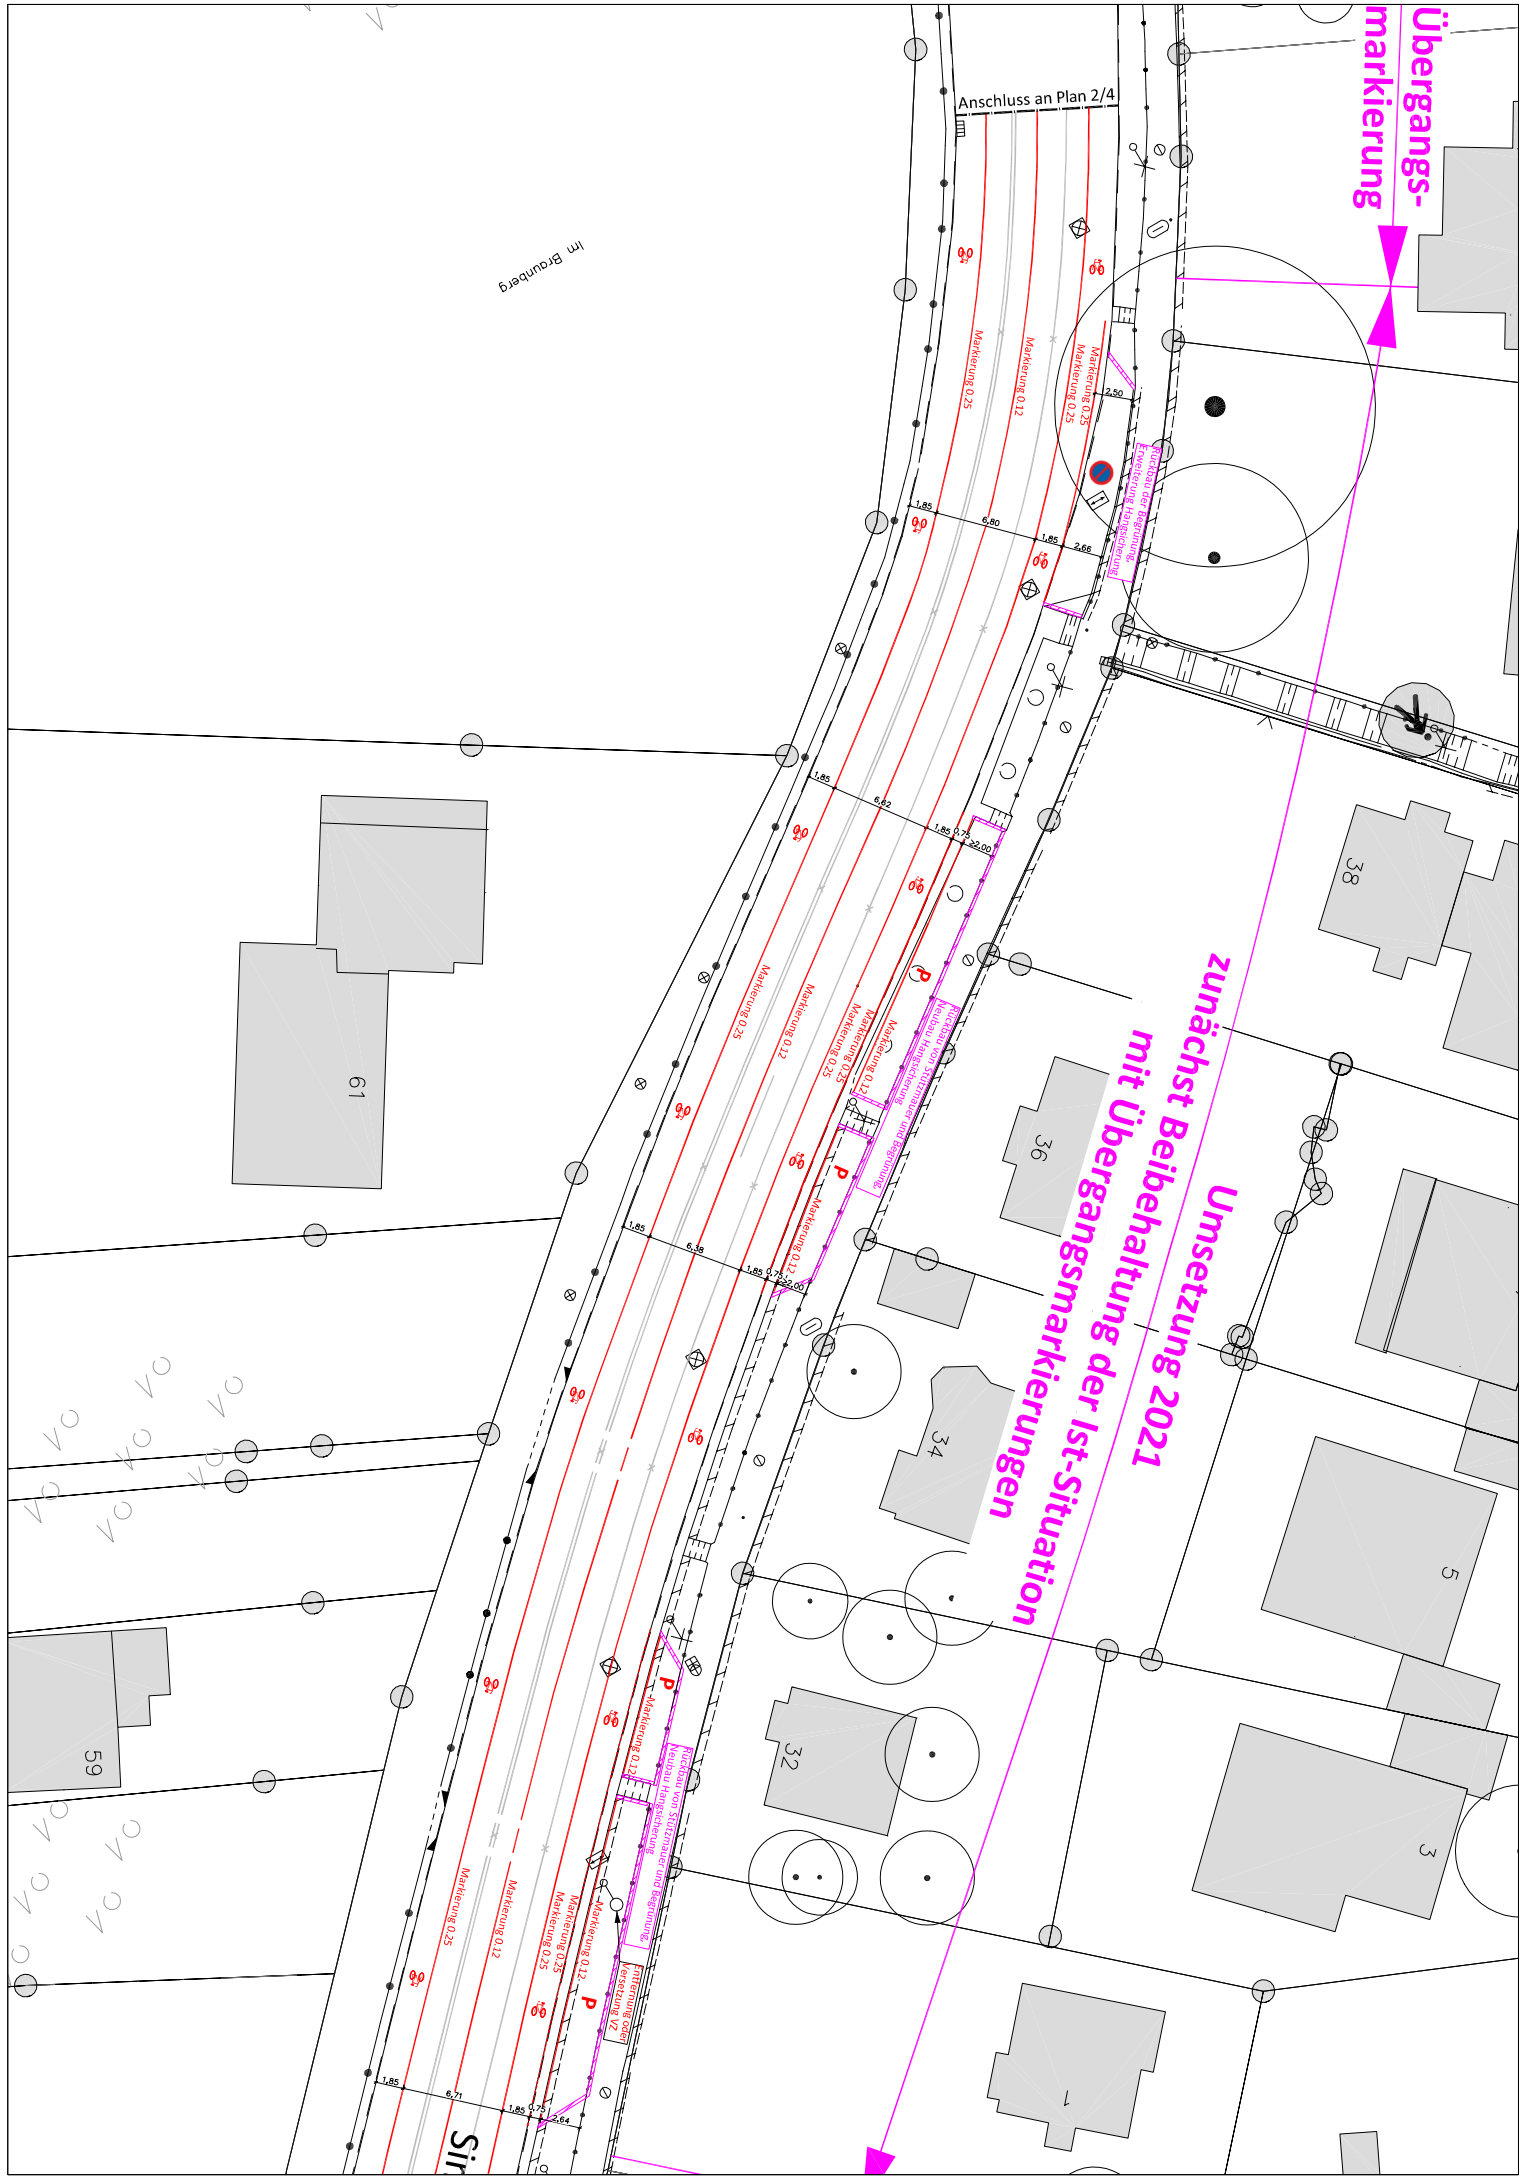

Sir