

Auszug aus den Geobasisinformationen

Liegenschaftskarte



Rheinland-Pfalz

61 / Amt für Stadtentwicklung und Bauordnung

VERMESSUNGS- UND KATASTERAMT OSTEIFEL-HUNSRÜCK


Eingang 19. Aug. 2020

61.1	61.2	61.3	Am Wasserturm 5a 56727 Mayen
------	------	------	---------------------------------

Hergestellt am 30.04.2020

Flurstück: 223
 Flur: 20
 Gemarkung: Koblenz

Gemeinde: Koblenz
 Landkreis: Stadt Koblenz

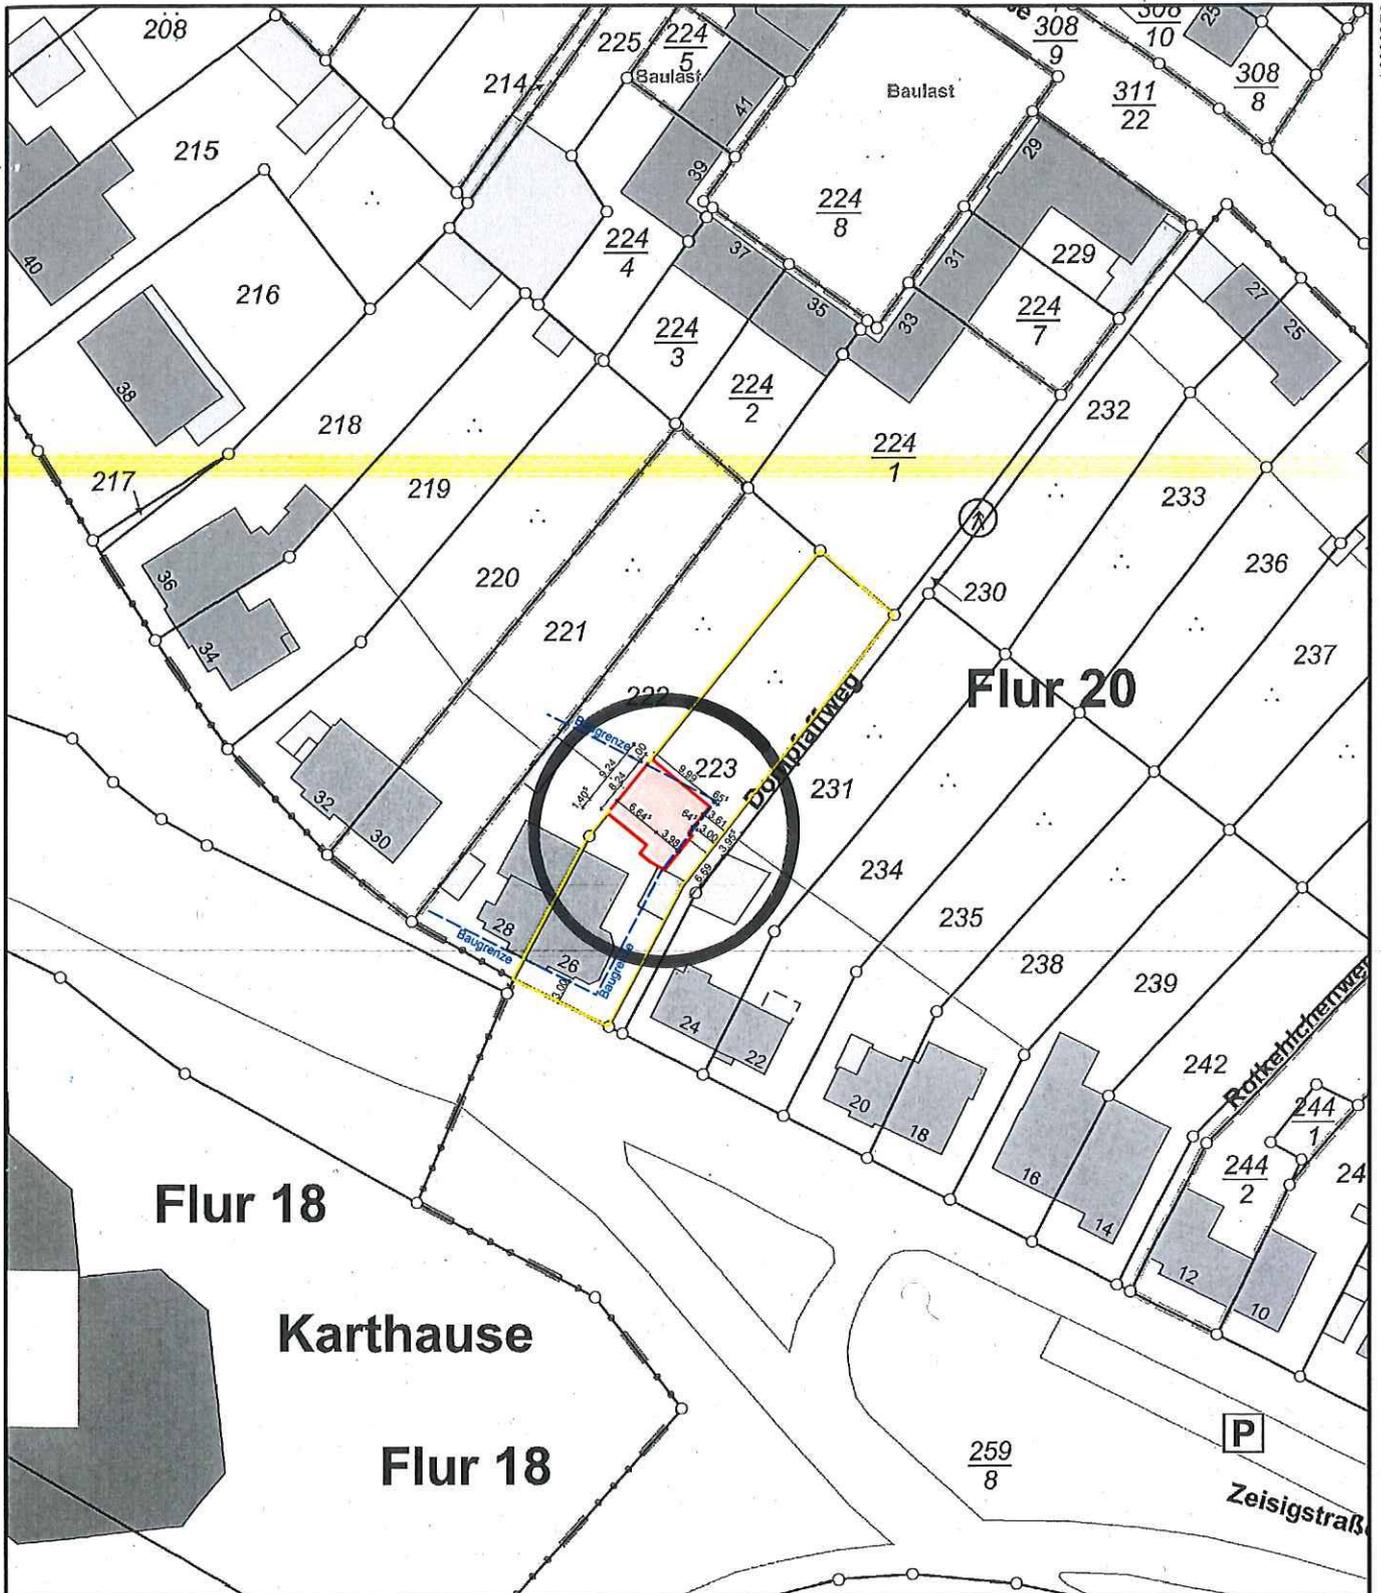


5577669

Maßstab 1 : 1 000


Vervielfältigungen für eigene Zwecke sind zugelassen. Eine unmittelbare oder mittelbare Vermarktung, Umwandlung oder Veröffentlichung der Geobasisinformationen bedarf der Zustimmung der zuständigen Vermessungs- und Katasterbehörde (§12 Landesgesetz über das amtliche Vermessungswesen).

Hergestellt durch Öffentlich best. Vermessungsingenieur Dipl.-Ing. Heinrich Grüne.


Befugnis eingeräumt am 30.12.2006 durch Landesamt für Vermessung und Geobasisinformation Rheinland-Pfalz.

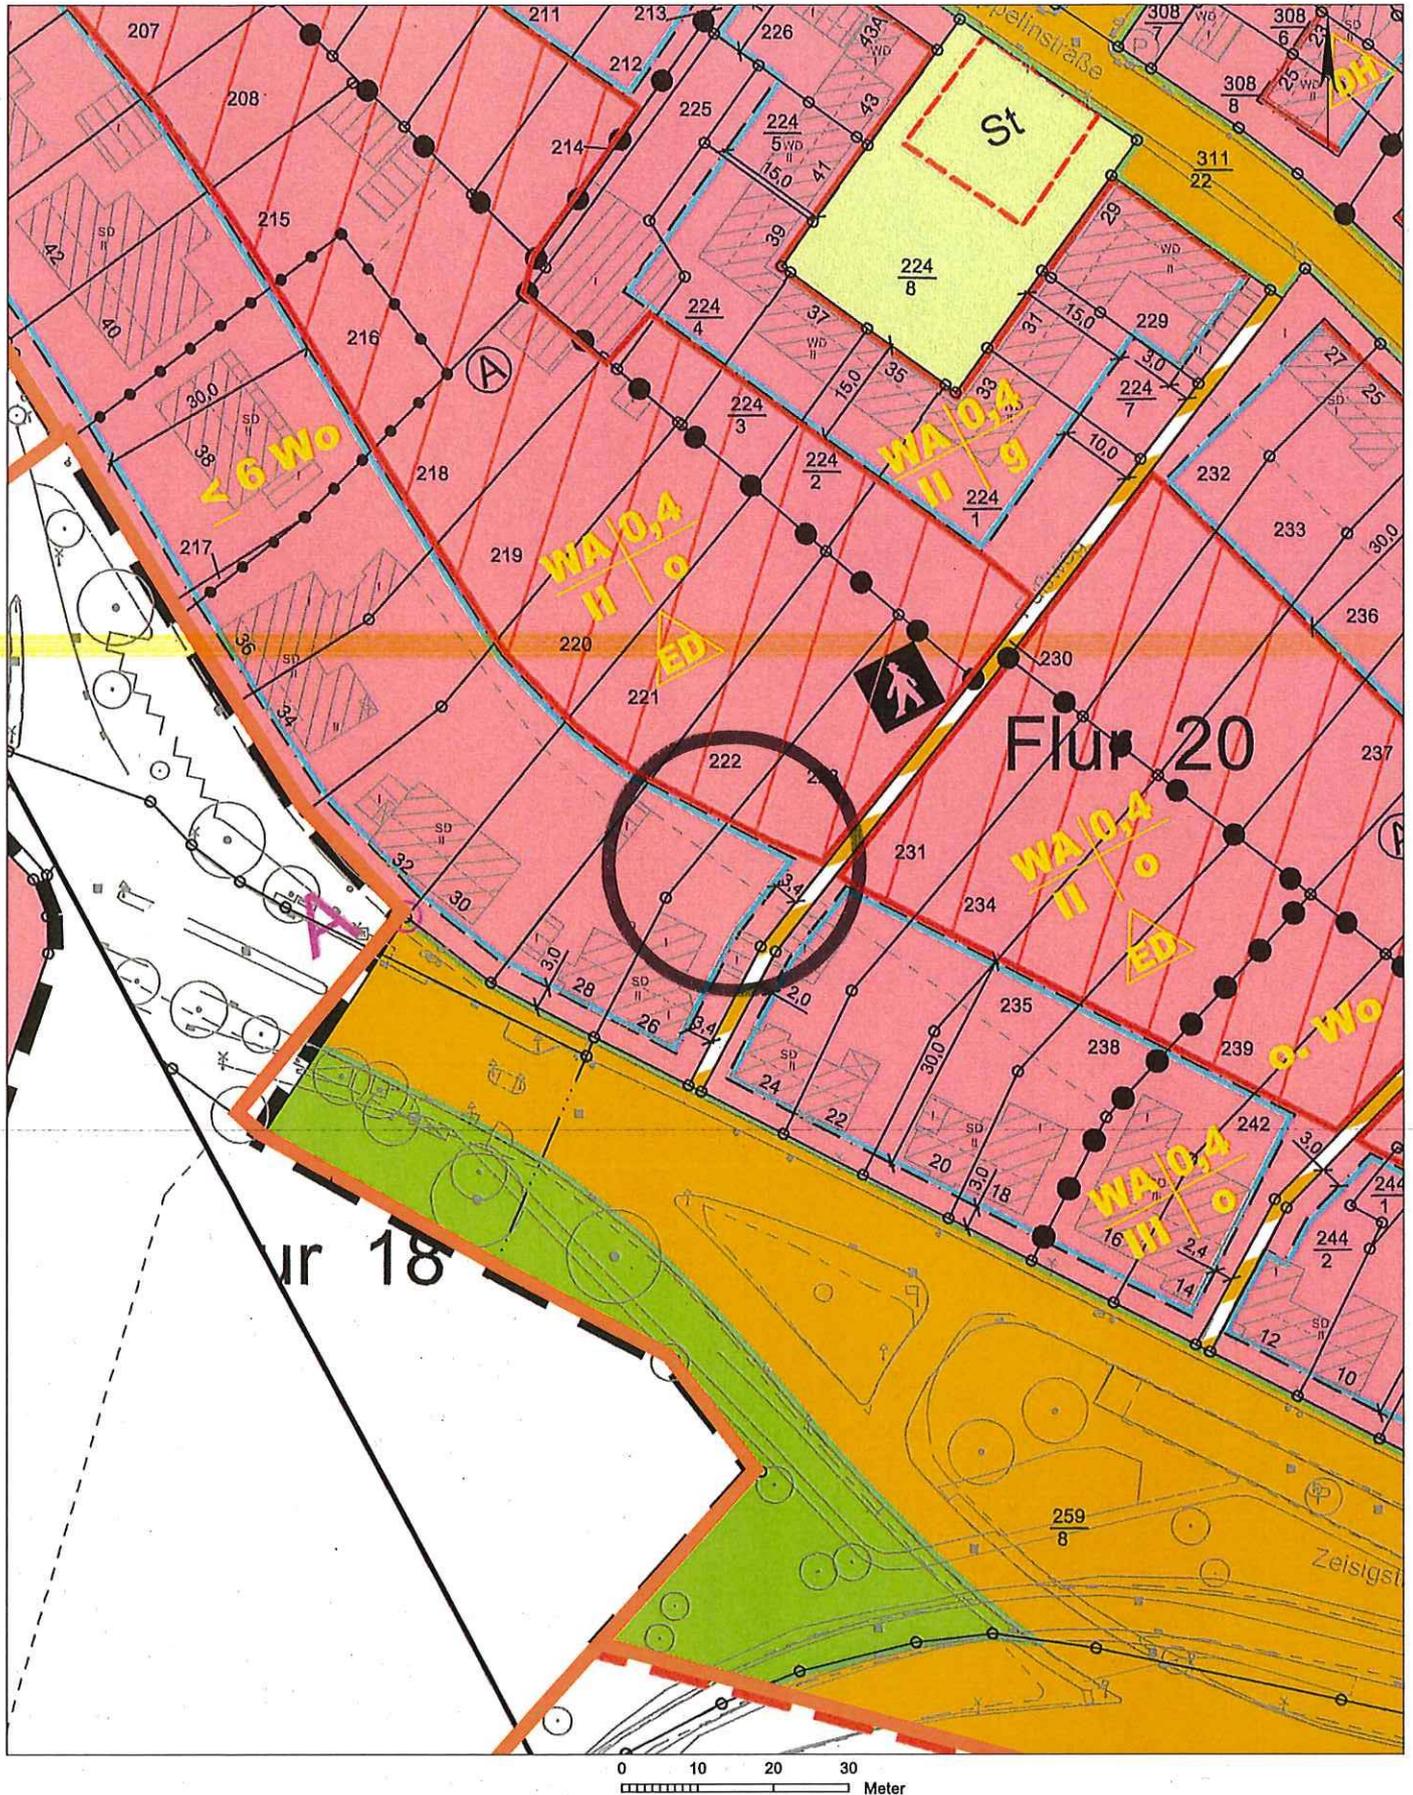

Basiskarte: Liegenschaftskarte der Vermessungs- und Katasterverwaltung. Die Geschossangaben entsprechen nicht der Definition Vollgeschoss nach Landesbauordnung. Vervielfältigungen für eigene, nicht gewerbliche Zwecke zugelassen. Vervielfältigungen für andere Zwecke, Veröffentlichungen oder deren Weitergabe an Dritte nur mit Genehmigung.

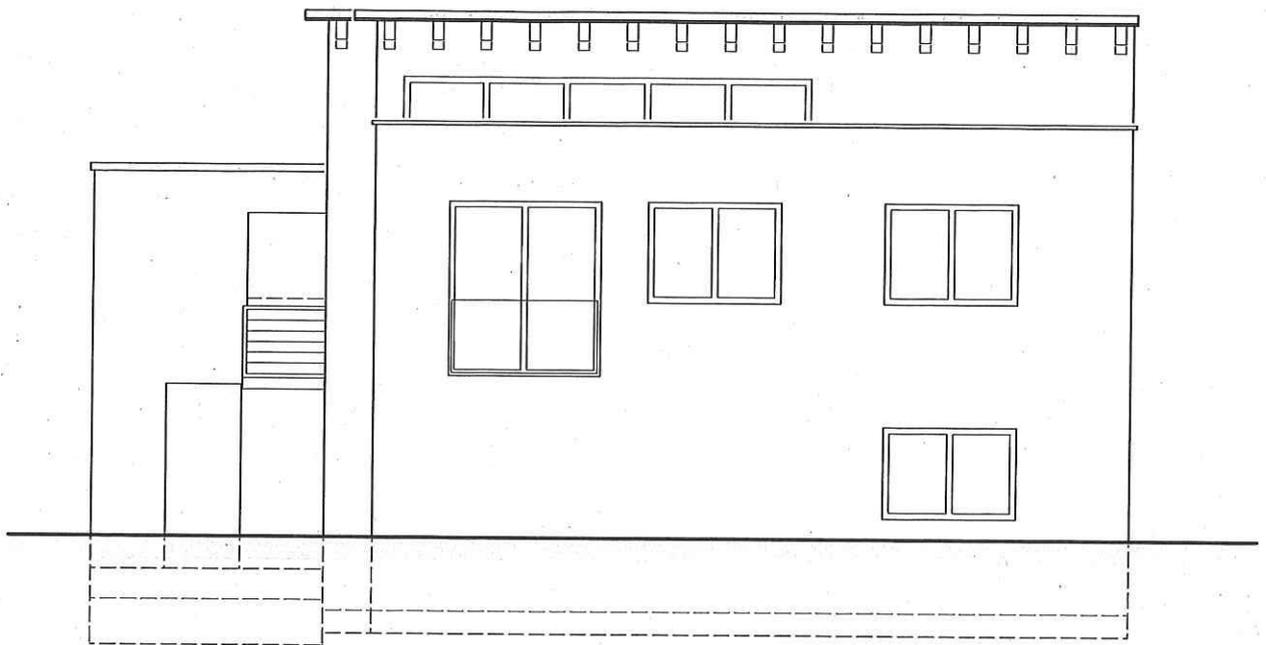


Nord - Ost - Ansicht

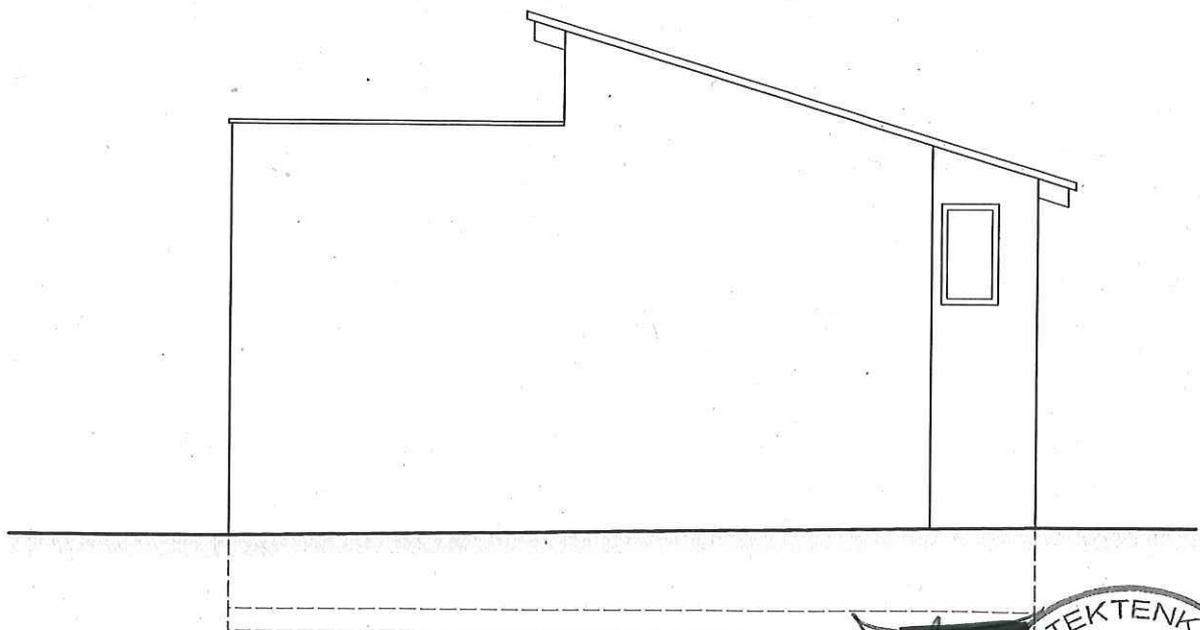

Nord - West - Ansicht



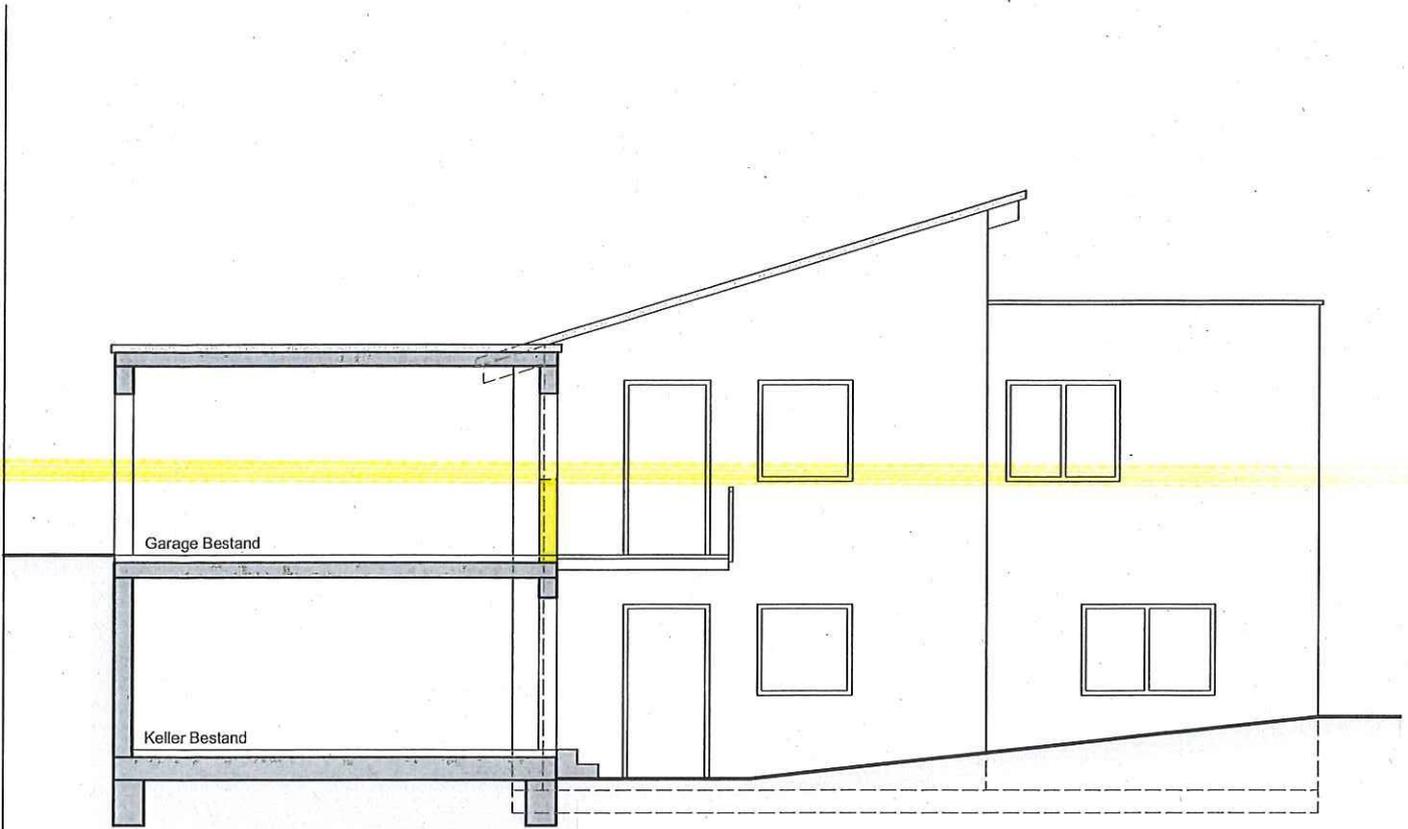

Süd - Ost - Ansicht

