


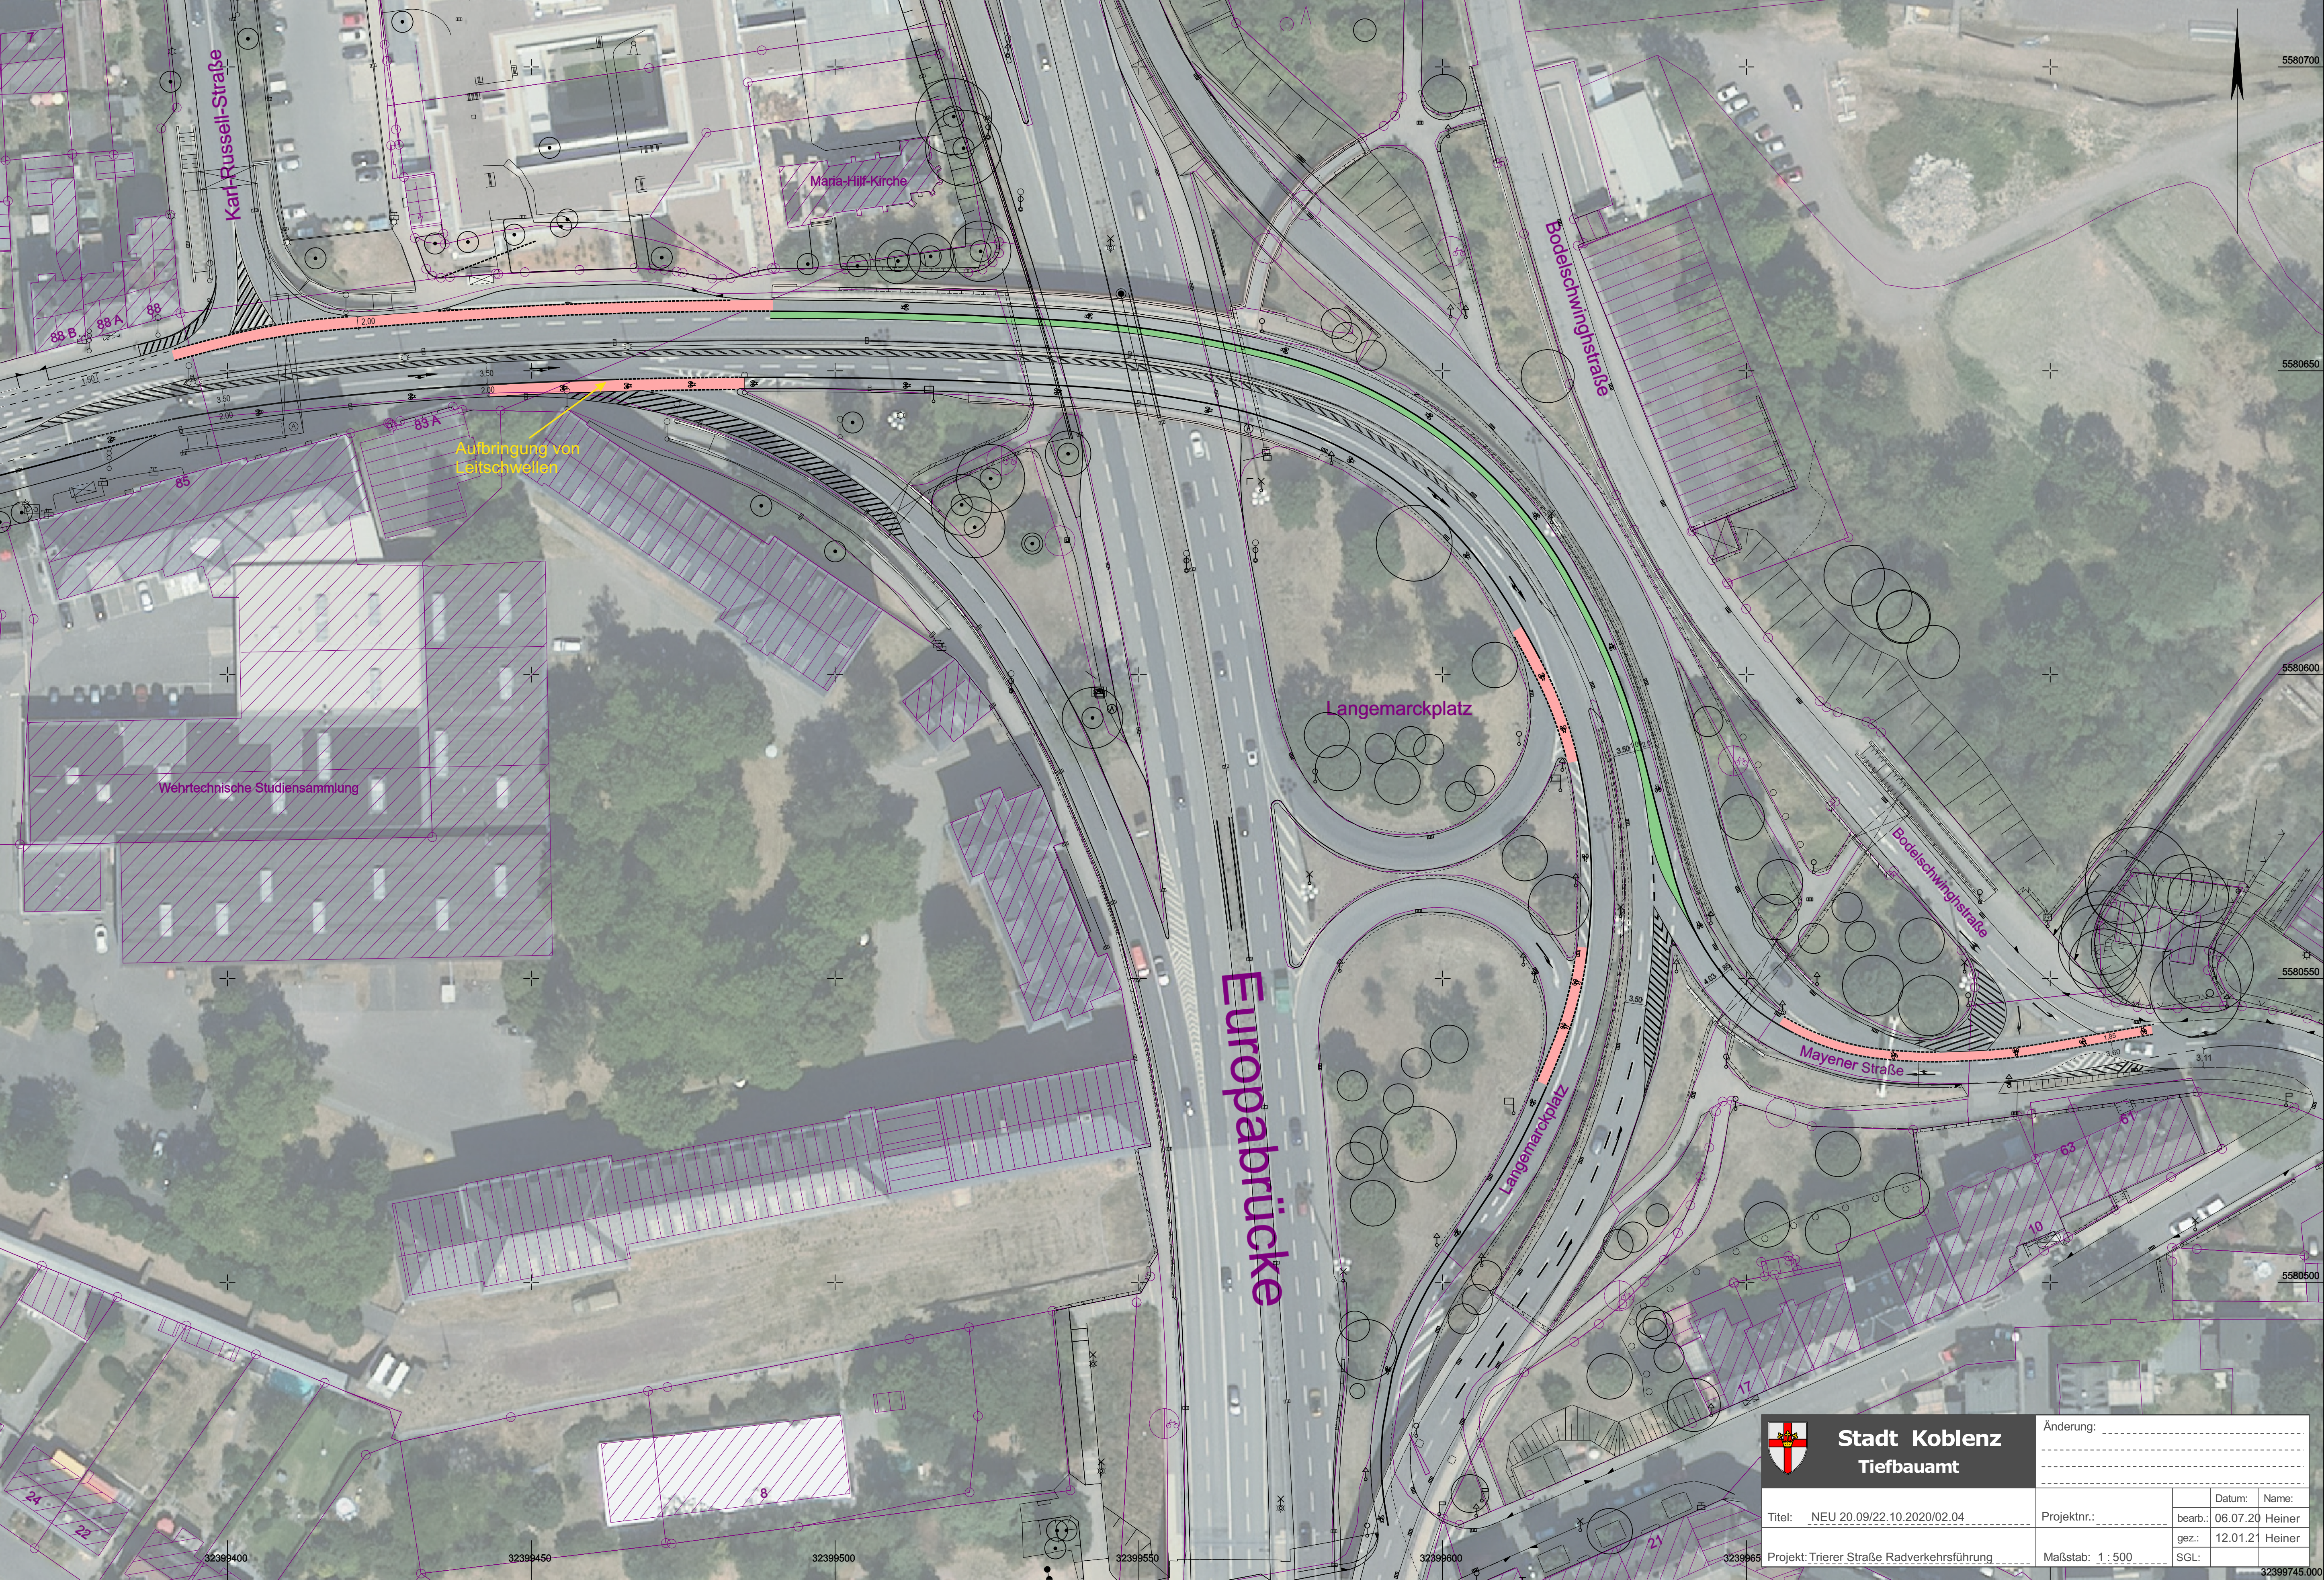

Stadt Koblenz
Tiefbauamt

Änderung:

Titel: NEU 20.09/22.10.2020/02.04

Projektnr.:

Datum: 06.07.20

Name: Heiner

Projekt: Trierer Straße Radverkehrsführung

Maßstab: 1 : 500

gezeichnet: 12.01.21

Heiner

SGL:

32399745.00