

Auszug aus den Geobasisinformationen

Liegenschaftskarte



Rheinland-Pfalz


VERMESSUNGS- UND
KATASTERAMT
OSTEIFEL-HUNSRÜCK


Hergestellt am 25.06.2020

Flurstück: 555, 558/3
Flur: 16
Gemarkung: Koblenz


Gemeinde: Koblenz
Landkreis: Stadt Koblenz

Am Wasserturm 5a
56727 Mayen

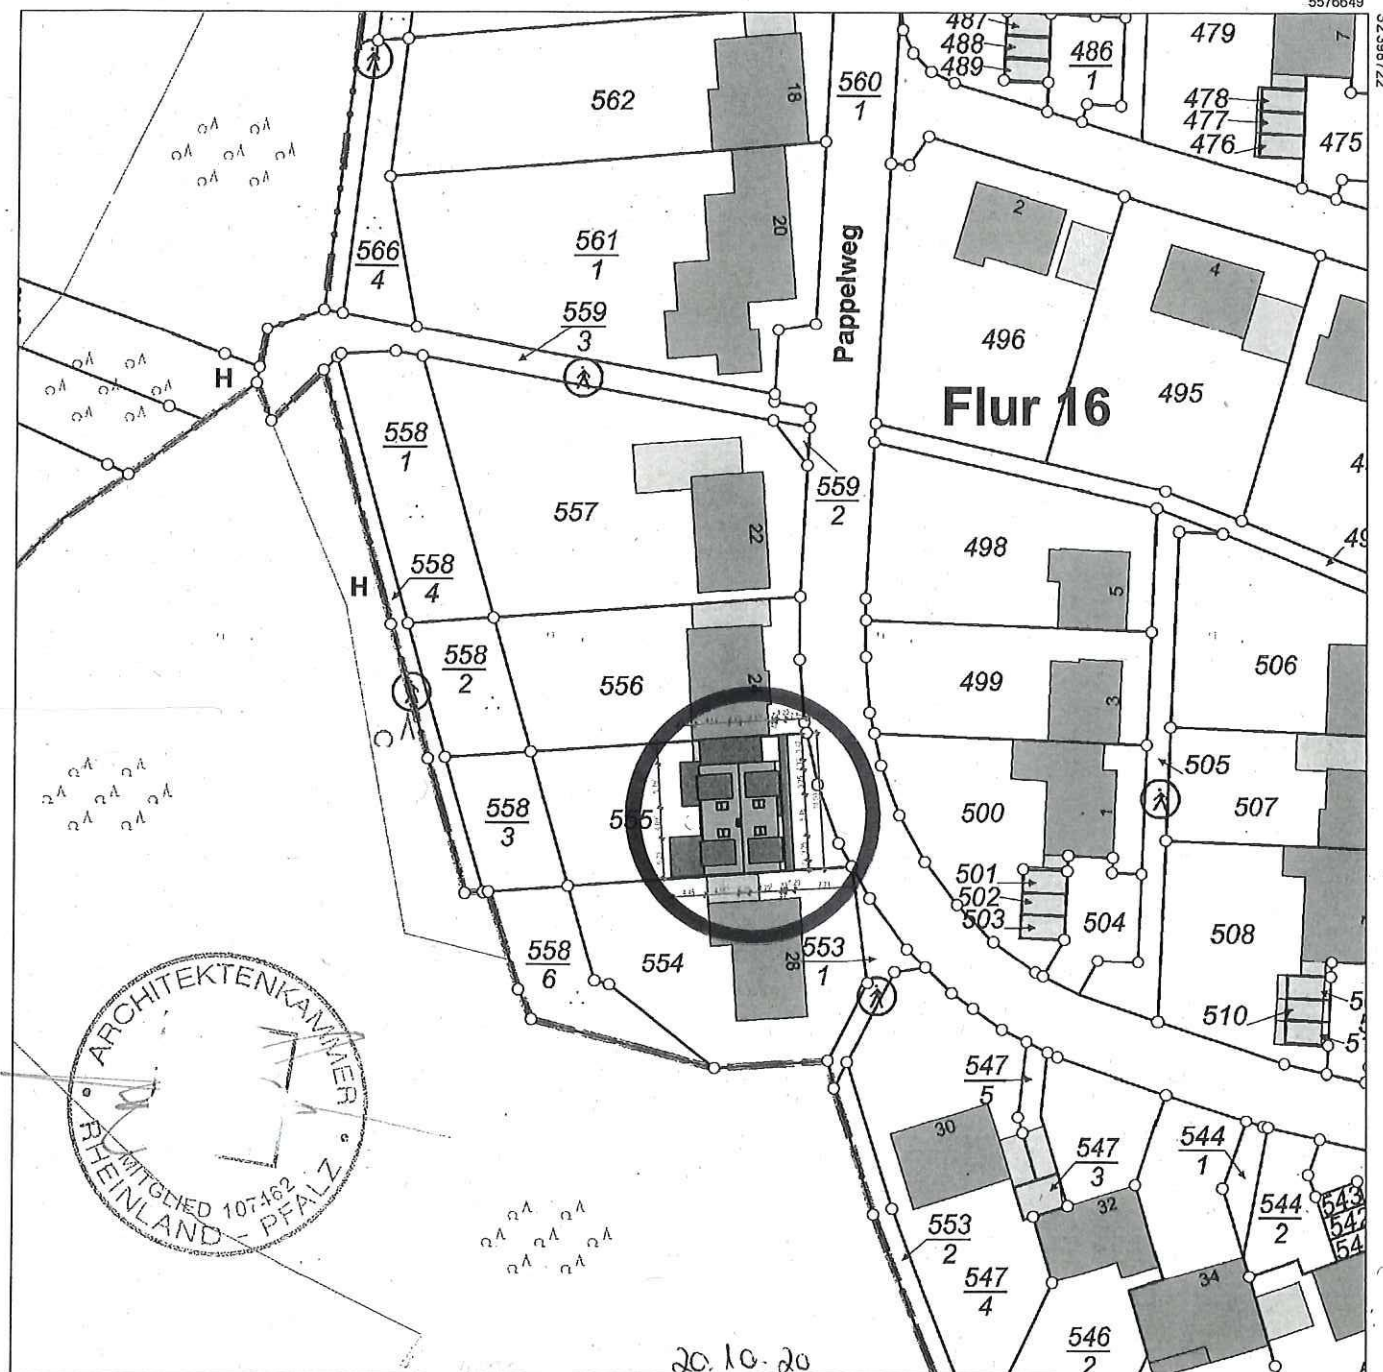

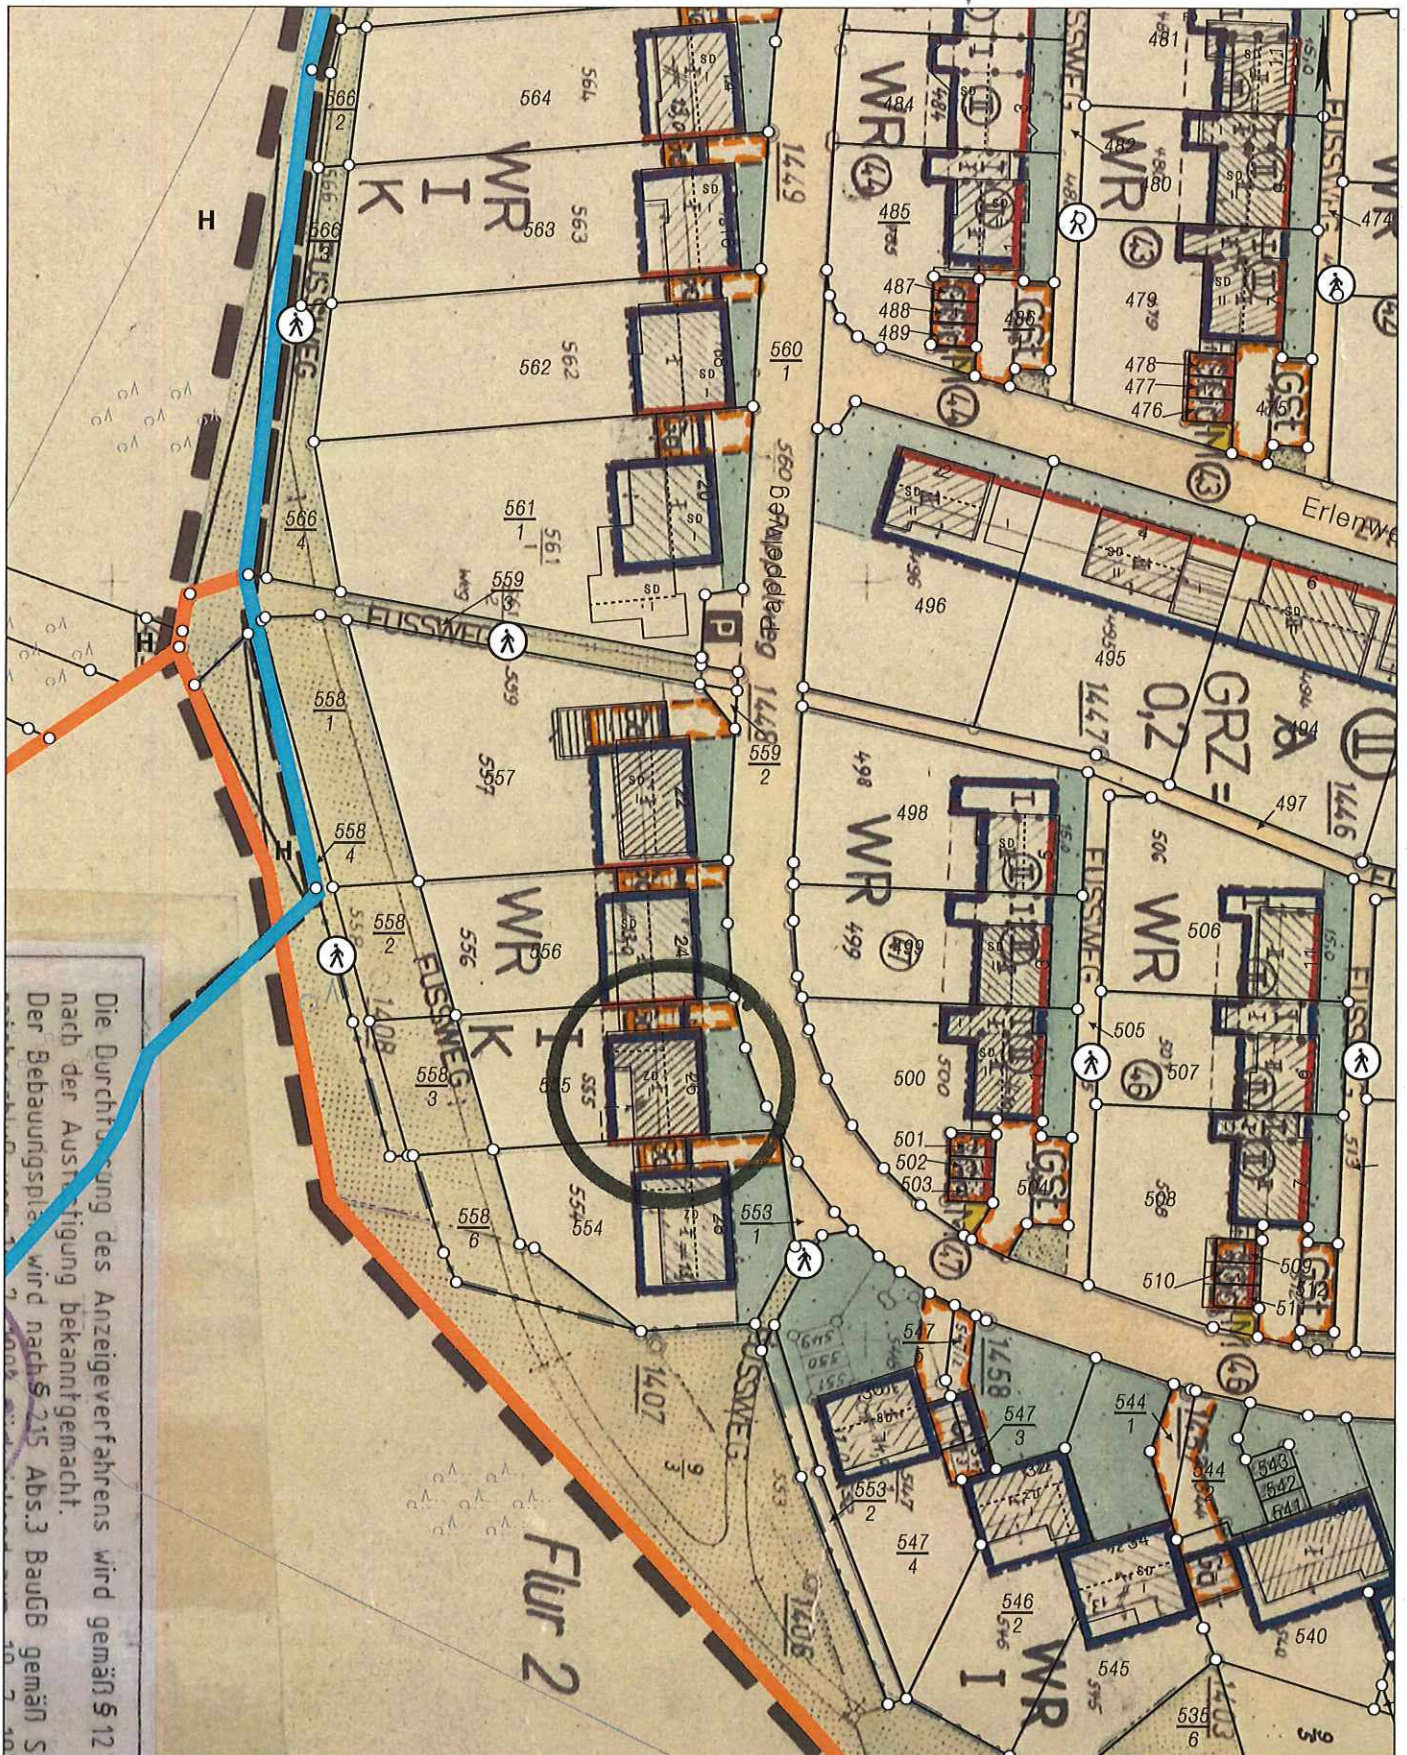


Die Durchsetzung des Anzeigeverfahrens wird gemäß § 12 nach der Austrichtung bekanntgemacht. Der Bebauungsplan wird nach § 215 Abs. 3 BauGB gemäß § 50, 7, 10

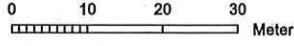

Basiskarte: Liegenschaftskarte der Vermessungs- und Katasterverwaltung. Die Geschossangaben entsprechen nicht der Definition Vollgeschoss nach Landesbauordnung. Vervielfältigungen für eigene, nicht gewerbliche Zwecke zugelassen. Vervielfältigungen für andere Zwecke, Veröffentlichungen oder deren Weitergabe an Dritte nur mit Genehmigung.

Pergola

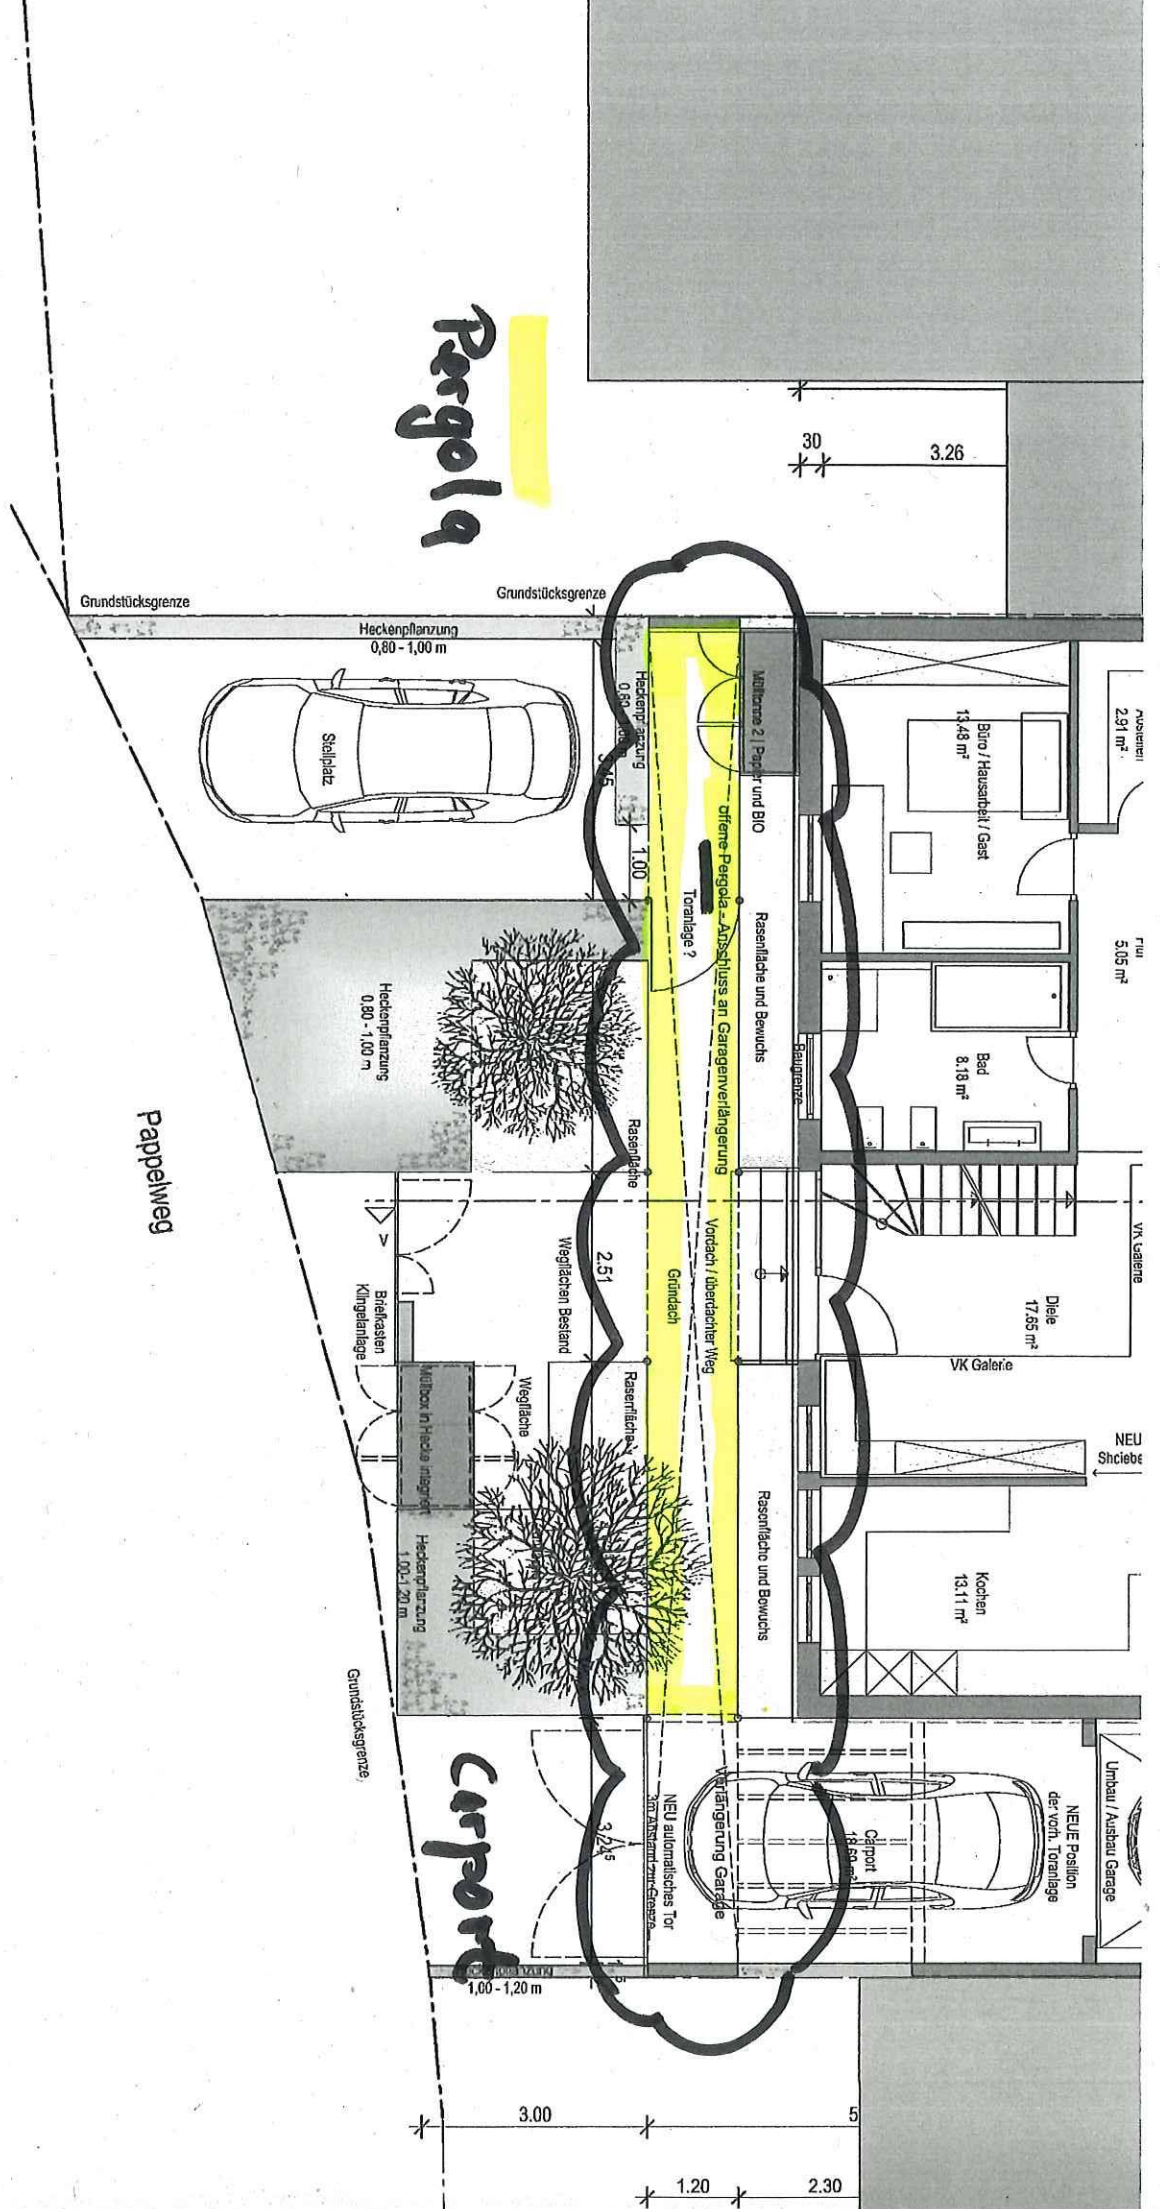


3.26

30

Grundstücksgrenze

Grundstücksgrenze

Heckenpflanzung
0,80 - 1,00 m

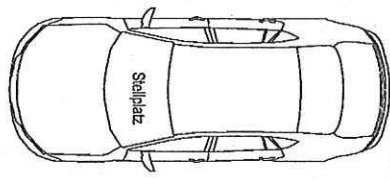

Stellplatz

Heckenpflanzung
0,80 - 1,00 m

1,00














Heckenpflanzung
0,80 - 1,00 m

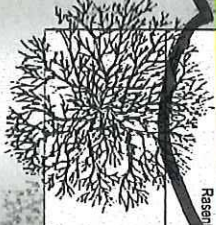

Heckenpflanzung
0,80 - 1,00 m










Pappelweg


Rasenfläche und Bewuchs

offene Pergola-Abschluss an Garagenverlängerung

Toranlage ?

Vordach / überdachter Weg

Gründach

Rasenfläche

Wegflächen Bestand

Wegfläche



Ausentri
2,91 m²

Büro / Hauswirtschaft / Gast
13,48 m²

Bad
8,18 m²

Diele
17,65 m²

Kochen
13,11 m²

Garport
18,00 m²

Umbau / Ausbau Garage

NEUE Position
der vord. Toranlage

NEU
Schiebe

Grundstücksgrenze

3,00

1,20

2,30

1,00 - 1,20 m

NEU automatisches Tor


carport

5


5



Pergola

Carport

Aussicht vom
Pappelweg

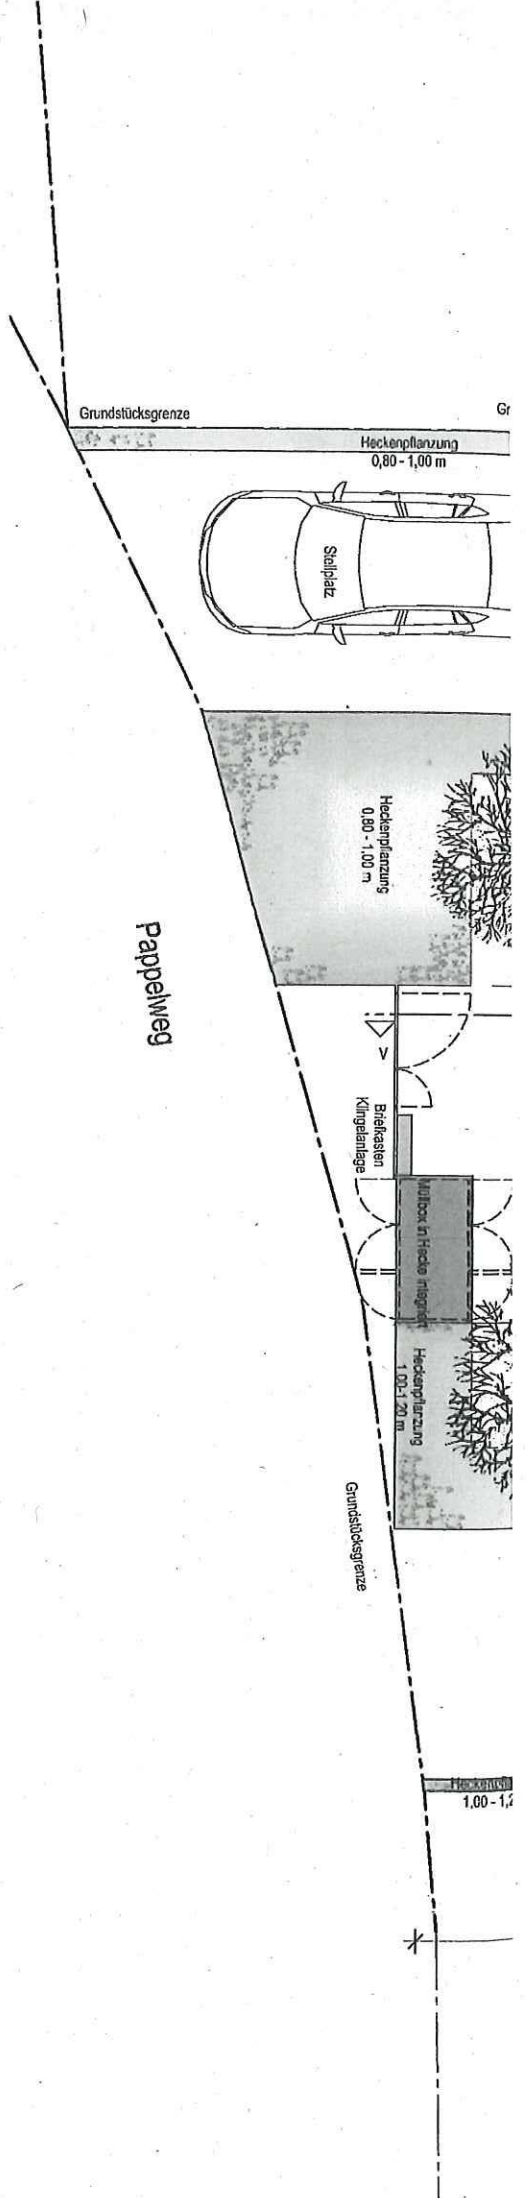

Grundstücksgrenze

Heckenpflanzung
0,80 - 1,00 m

Stellplatz

Pappelweg

Heckenpflanzung
0,80 - 1,00 m



Heckenpflanzung
1,00 - 1,20 m

Grundstücksgrenze

Heckenpflanzung
1,00 - 1,20 m