




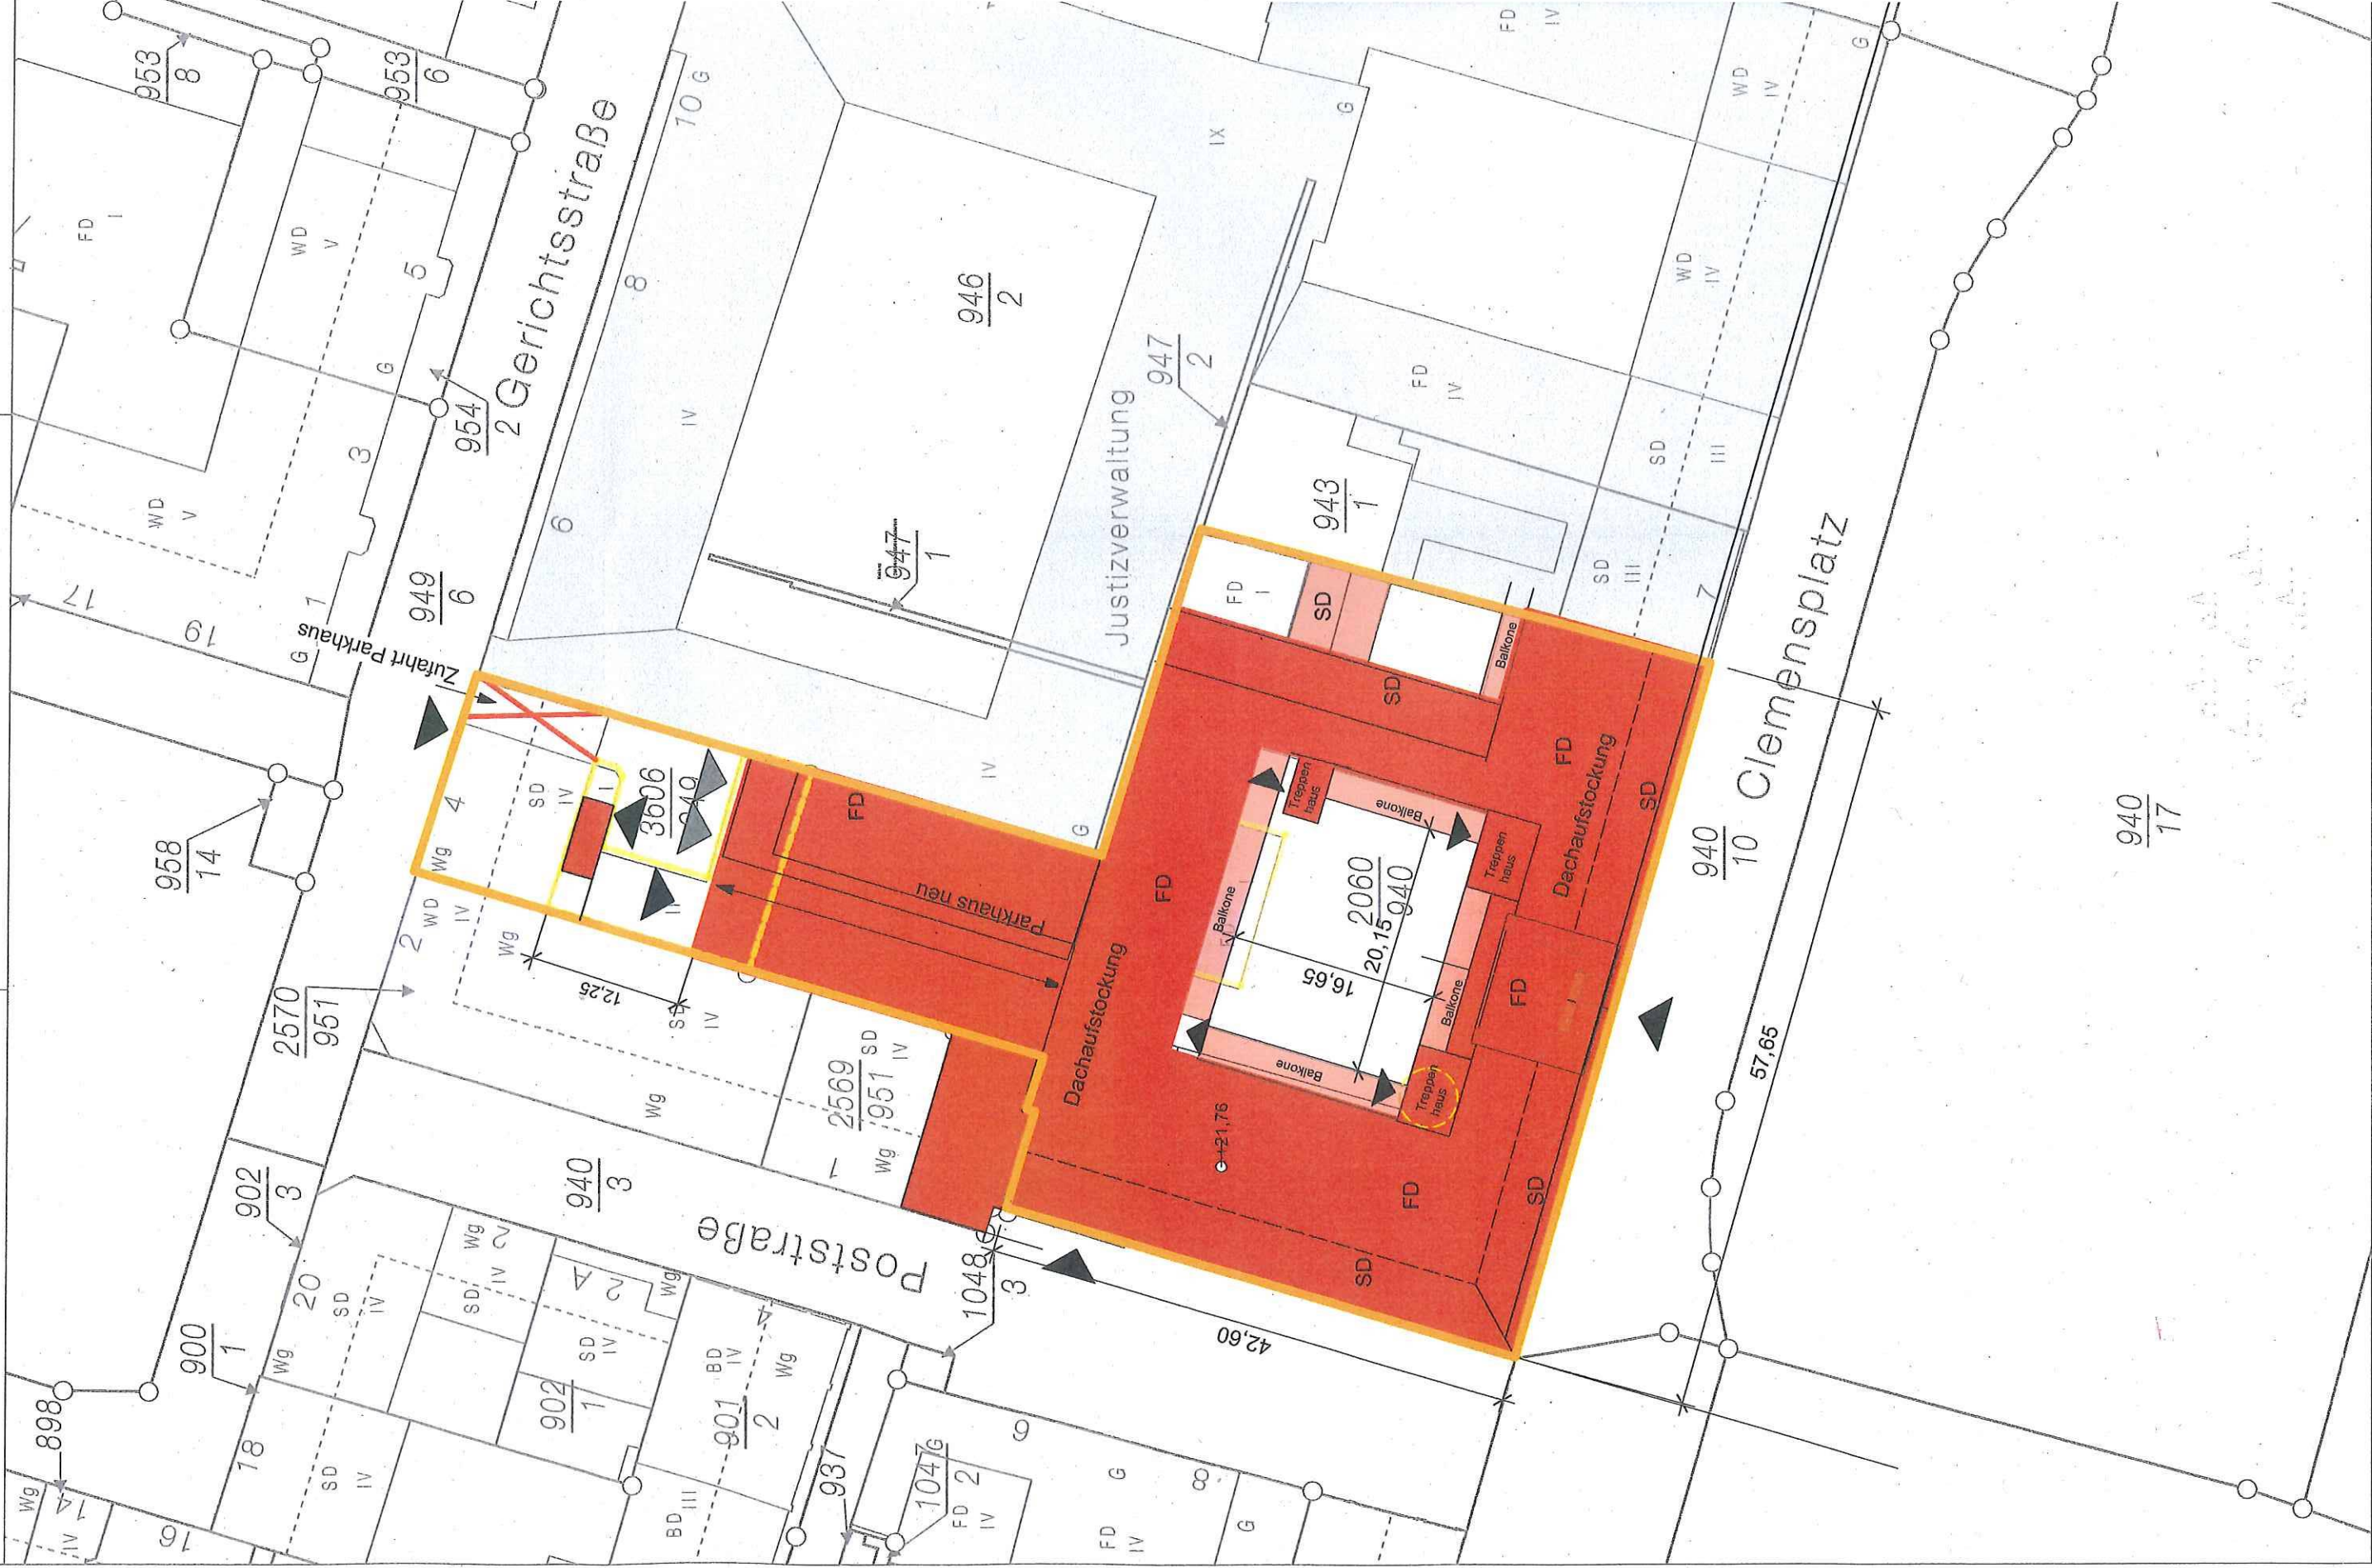

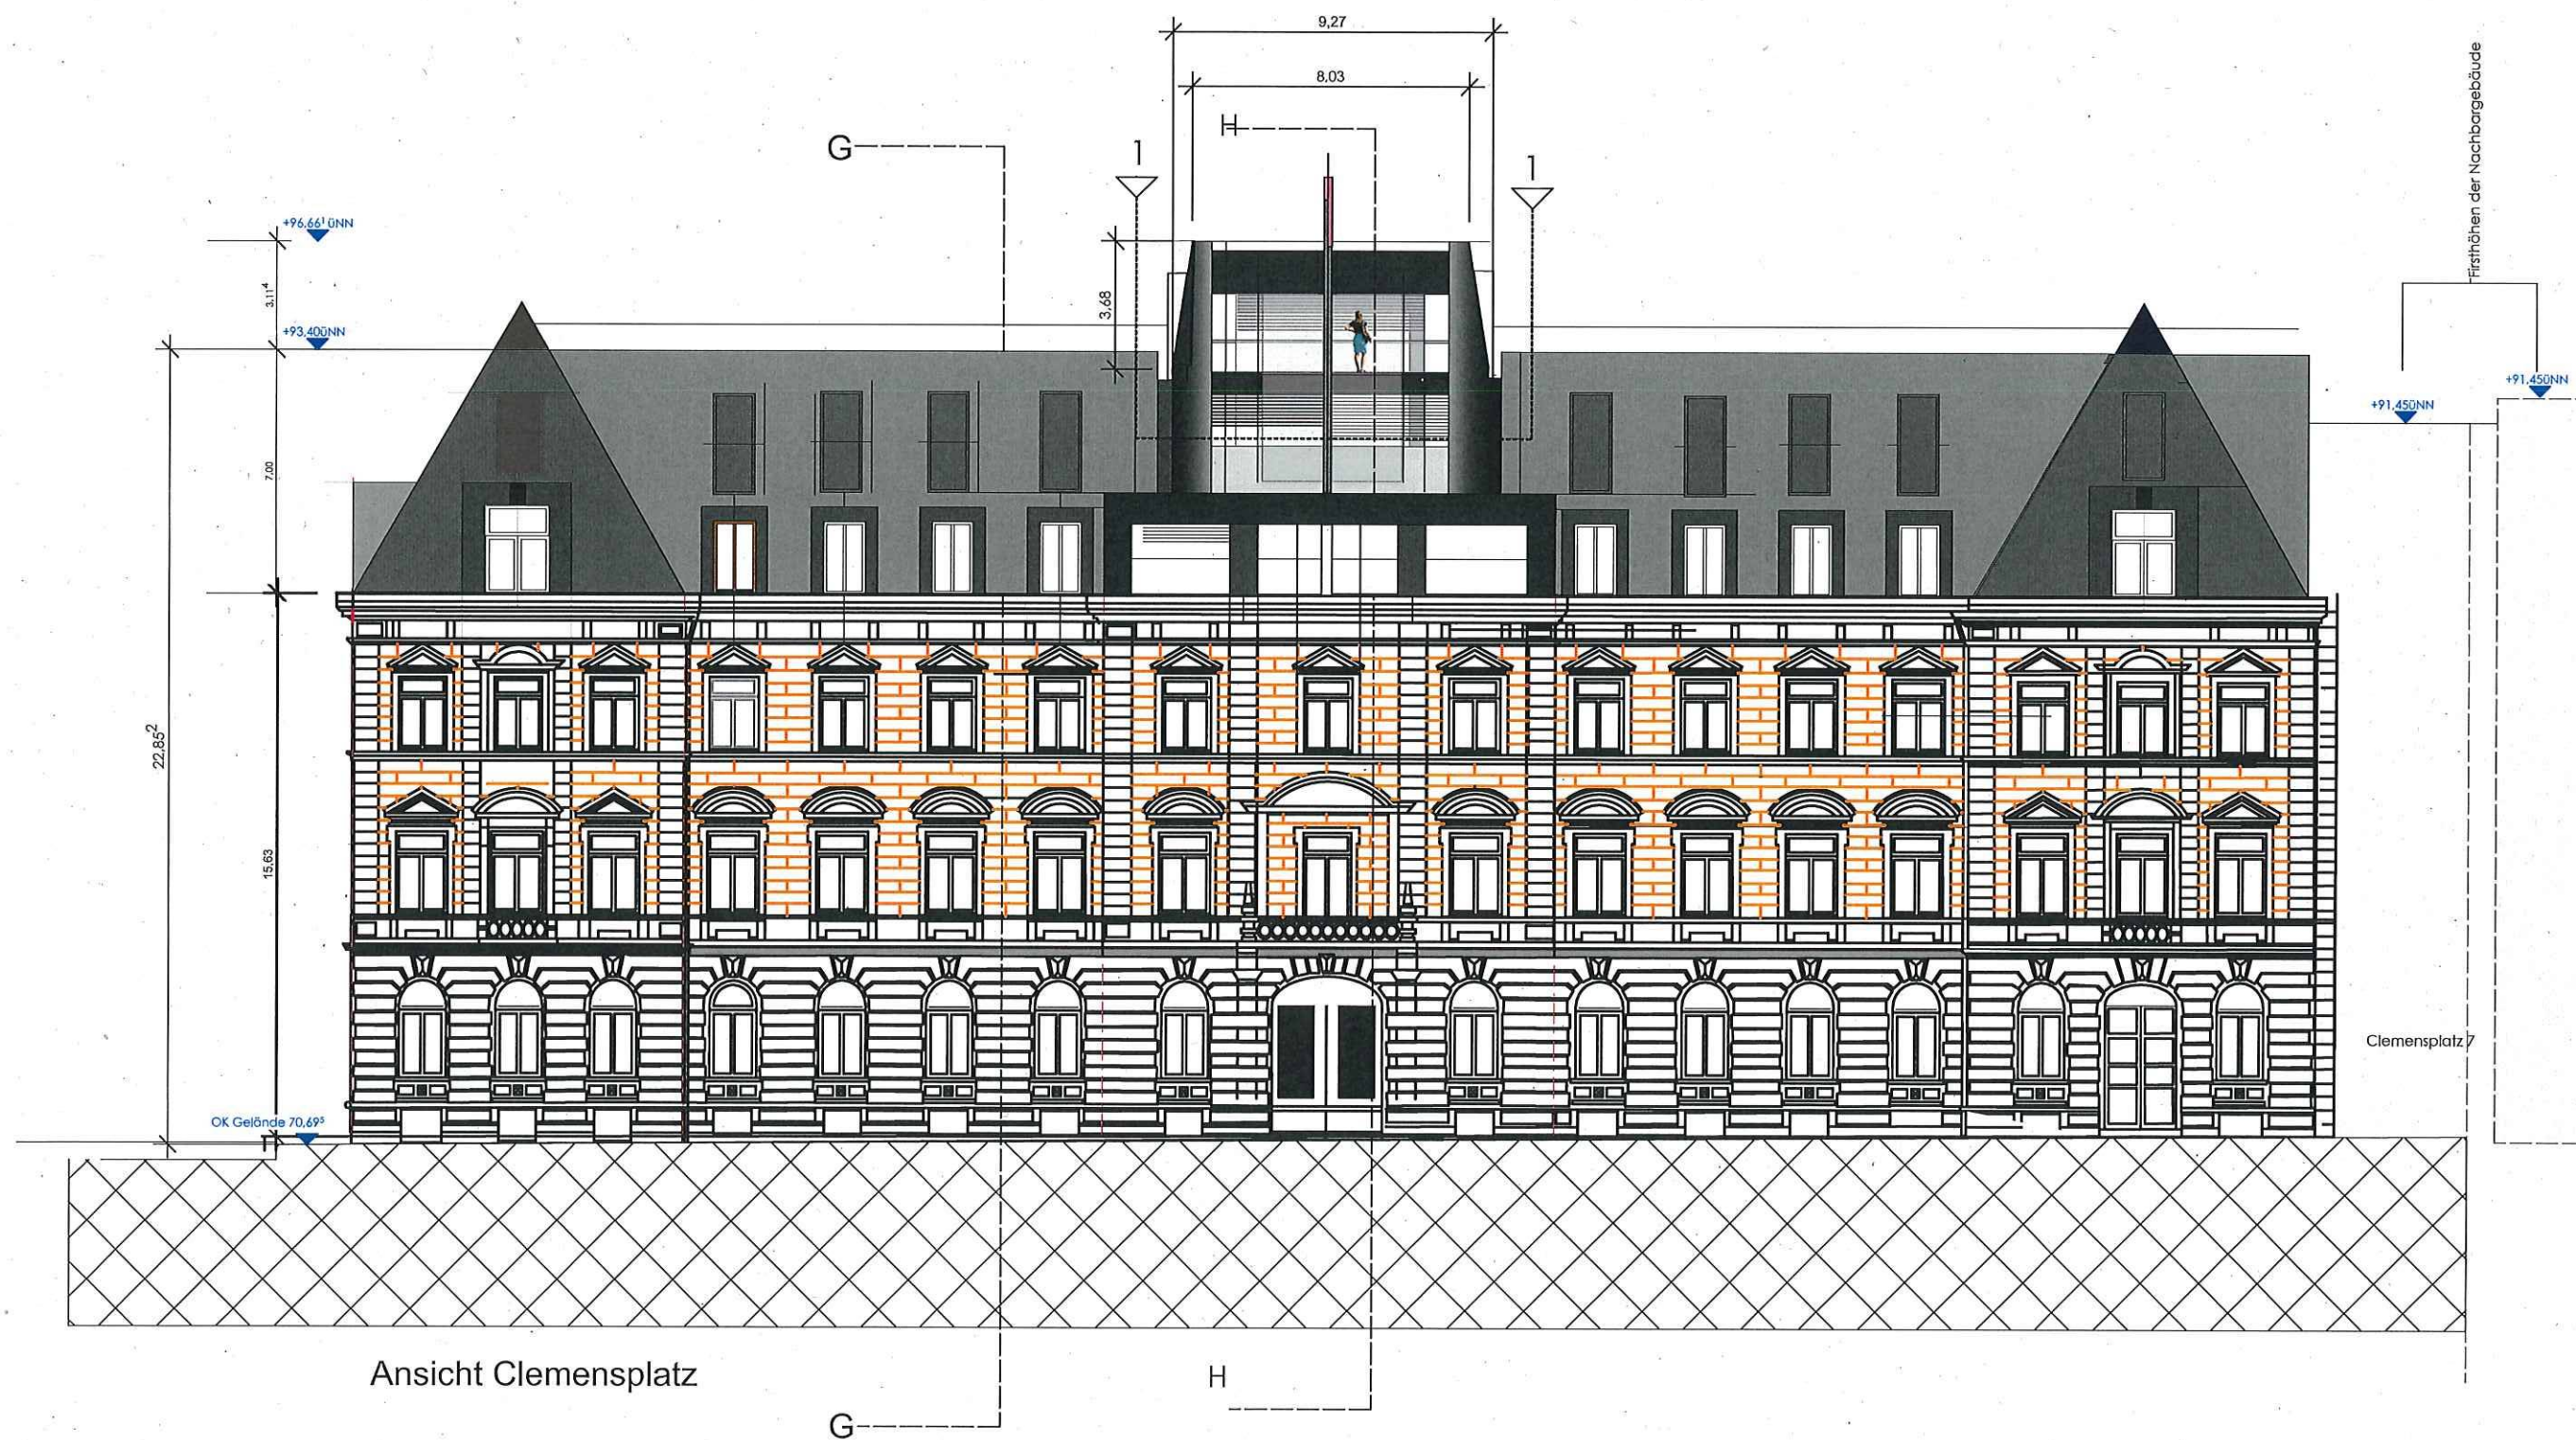


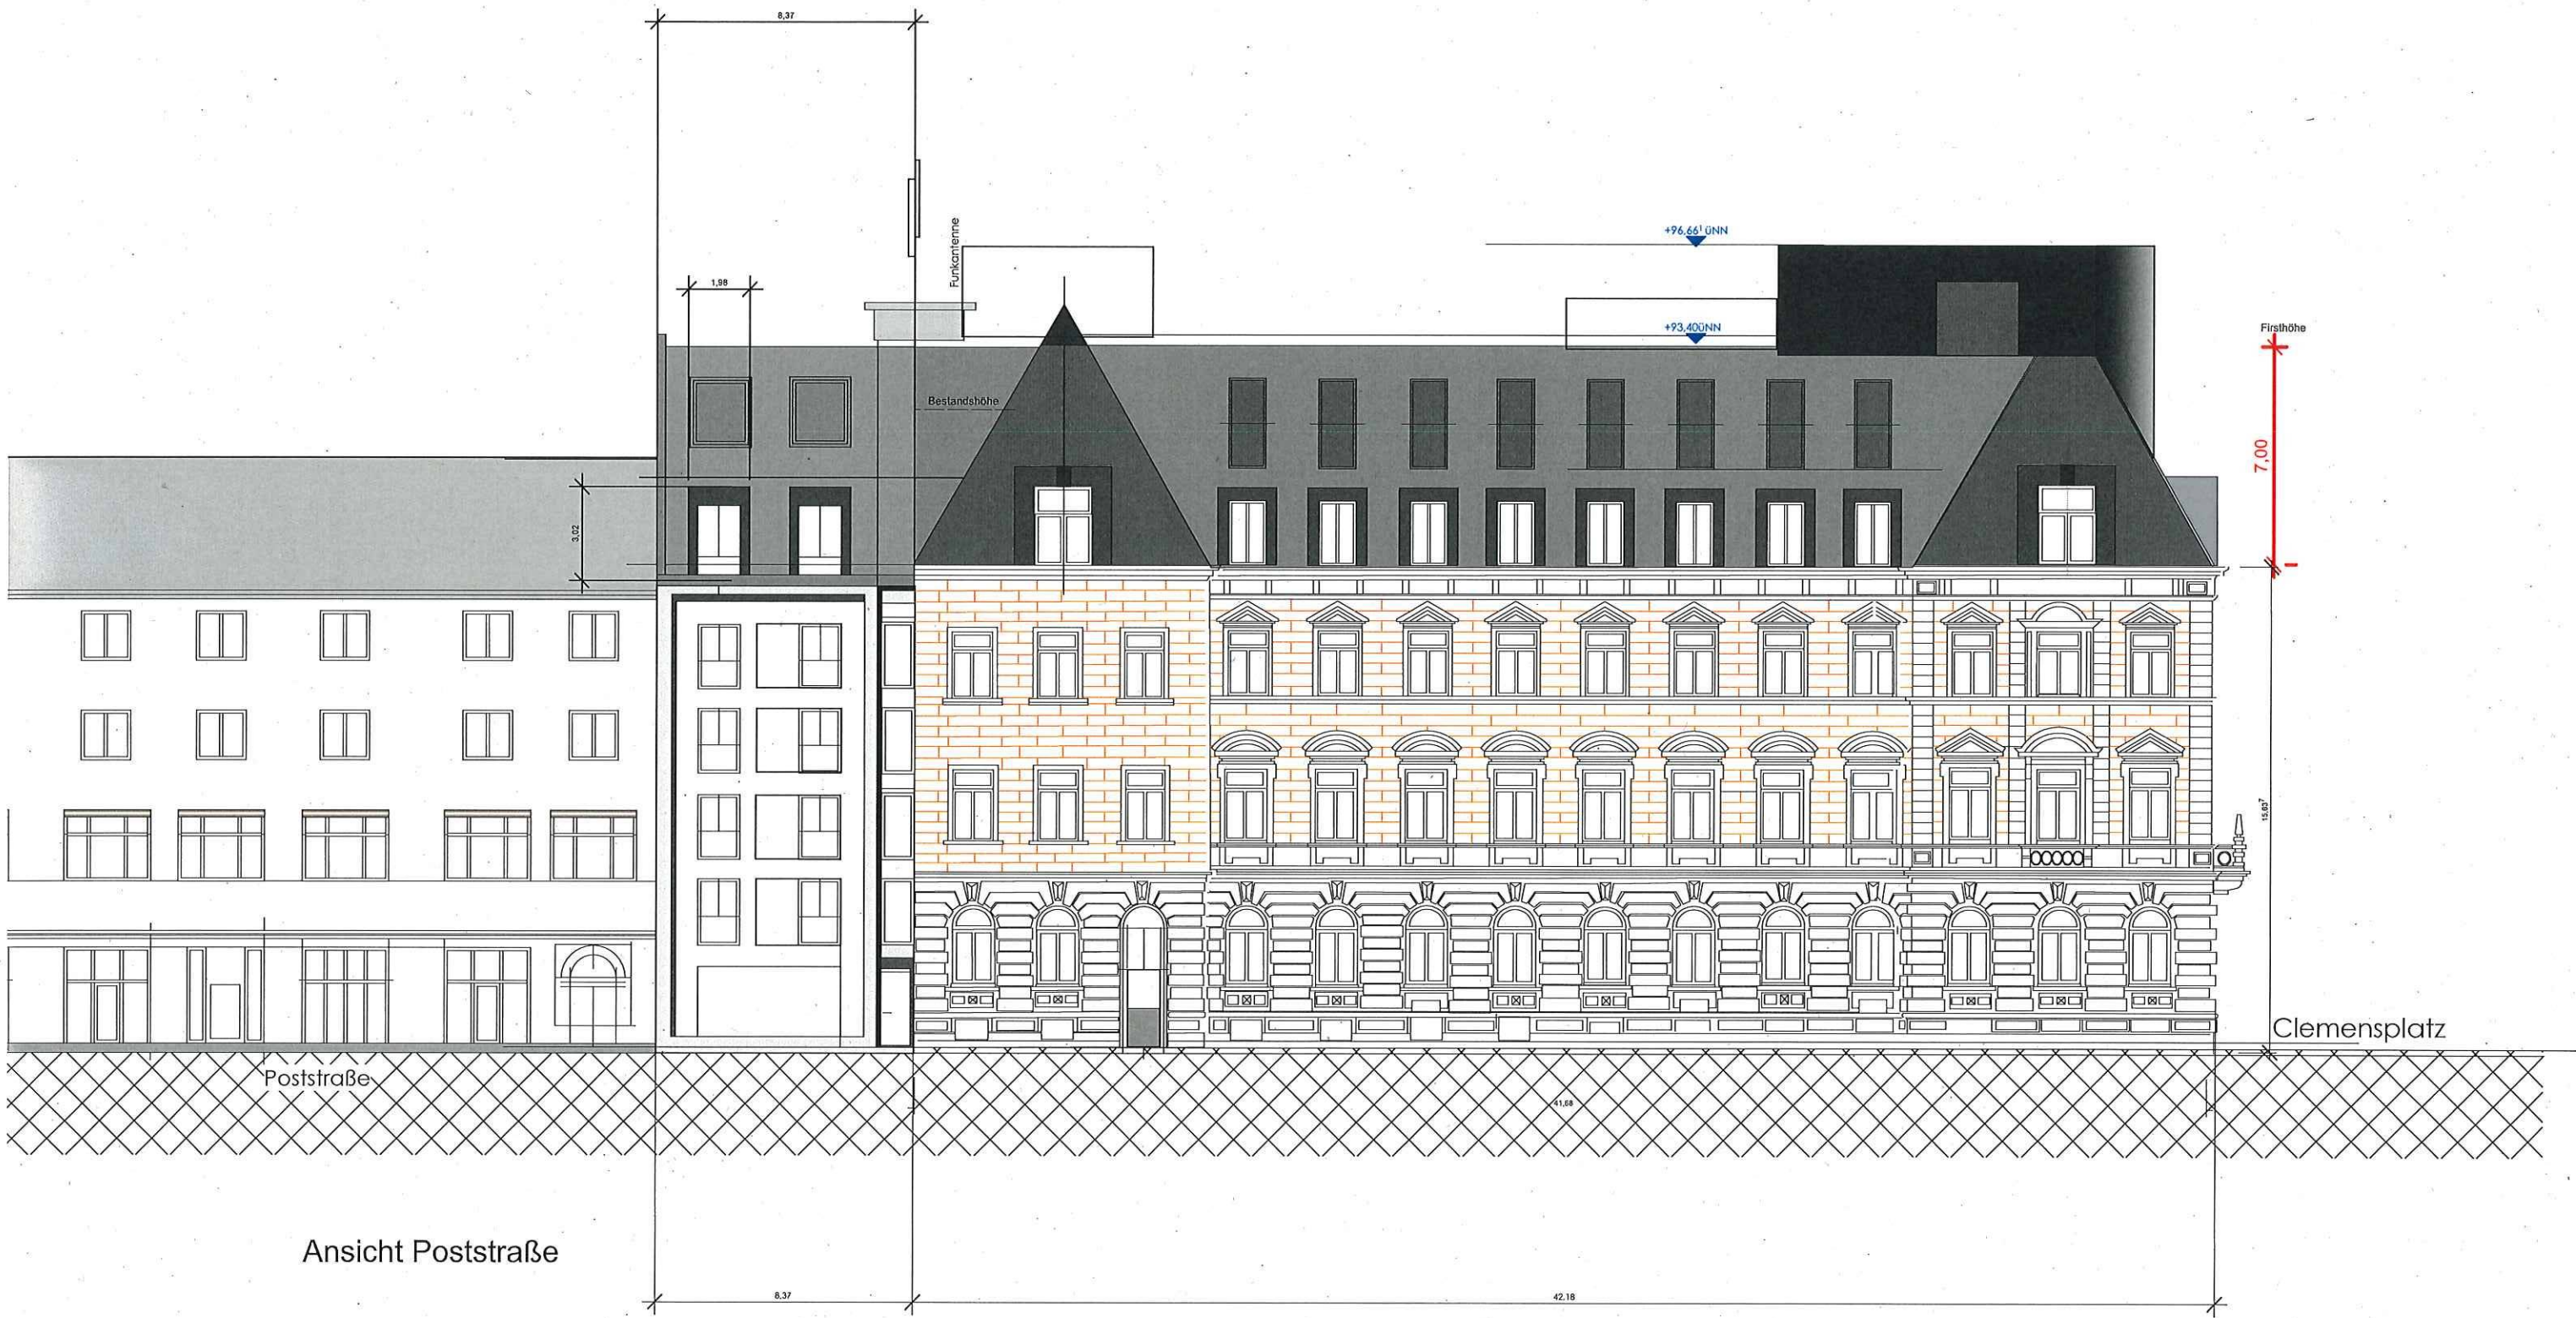








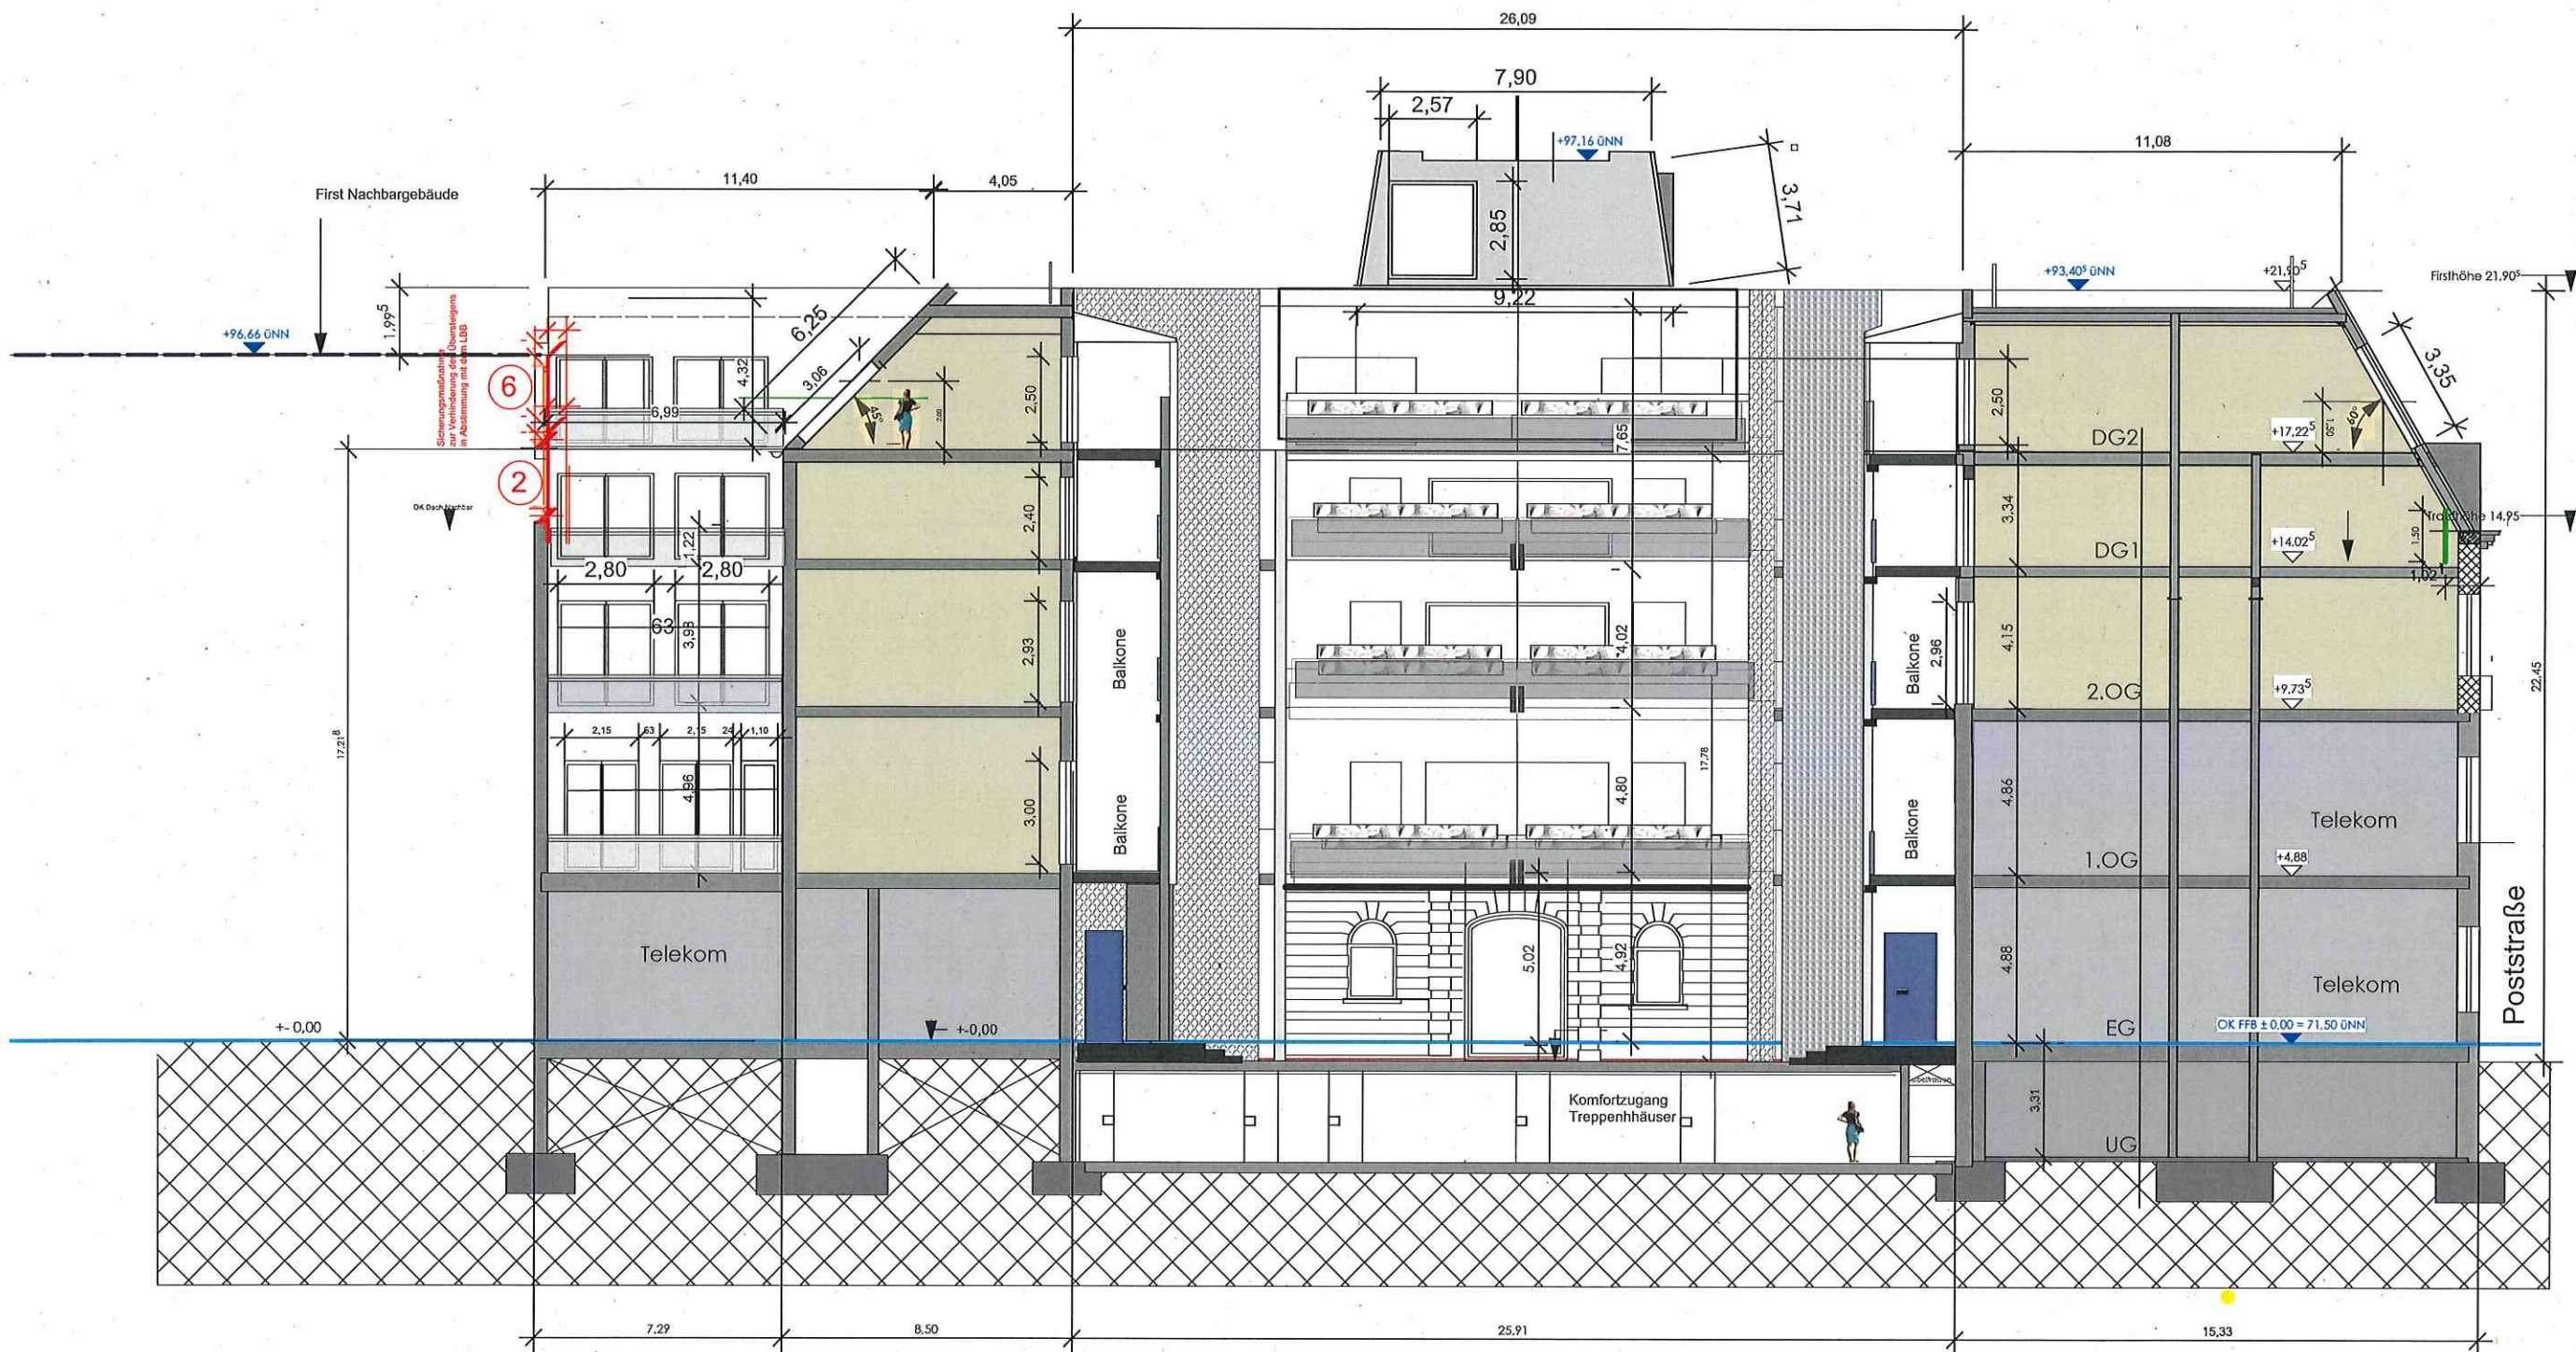


Schnitt EE

■ Schnitt Wohnen



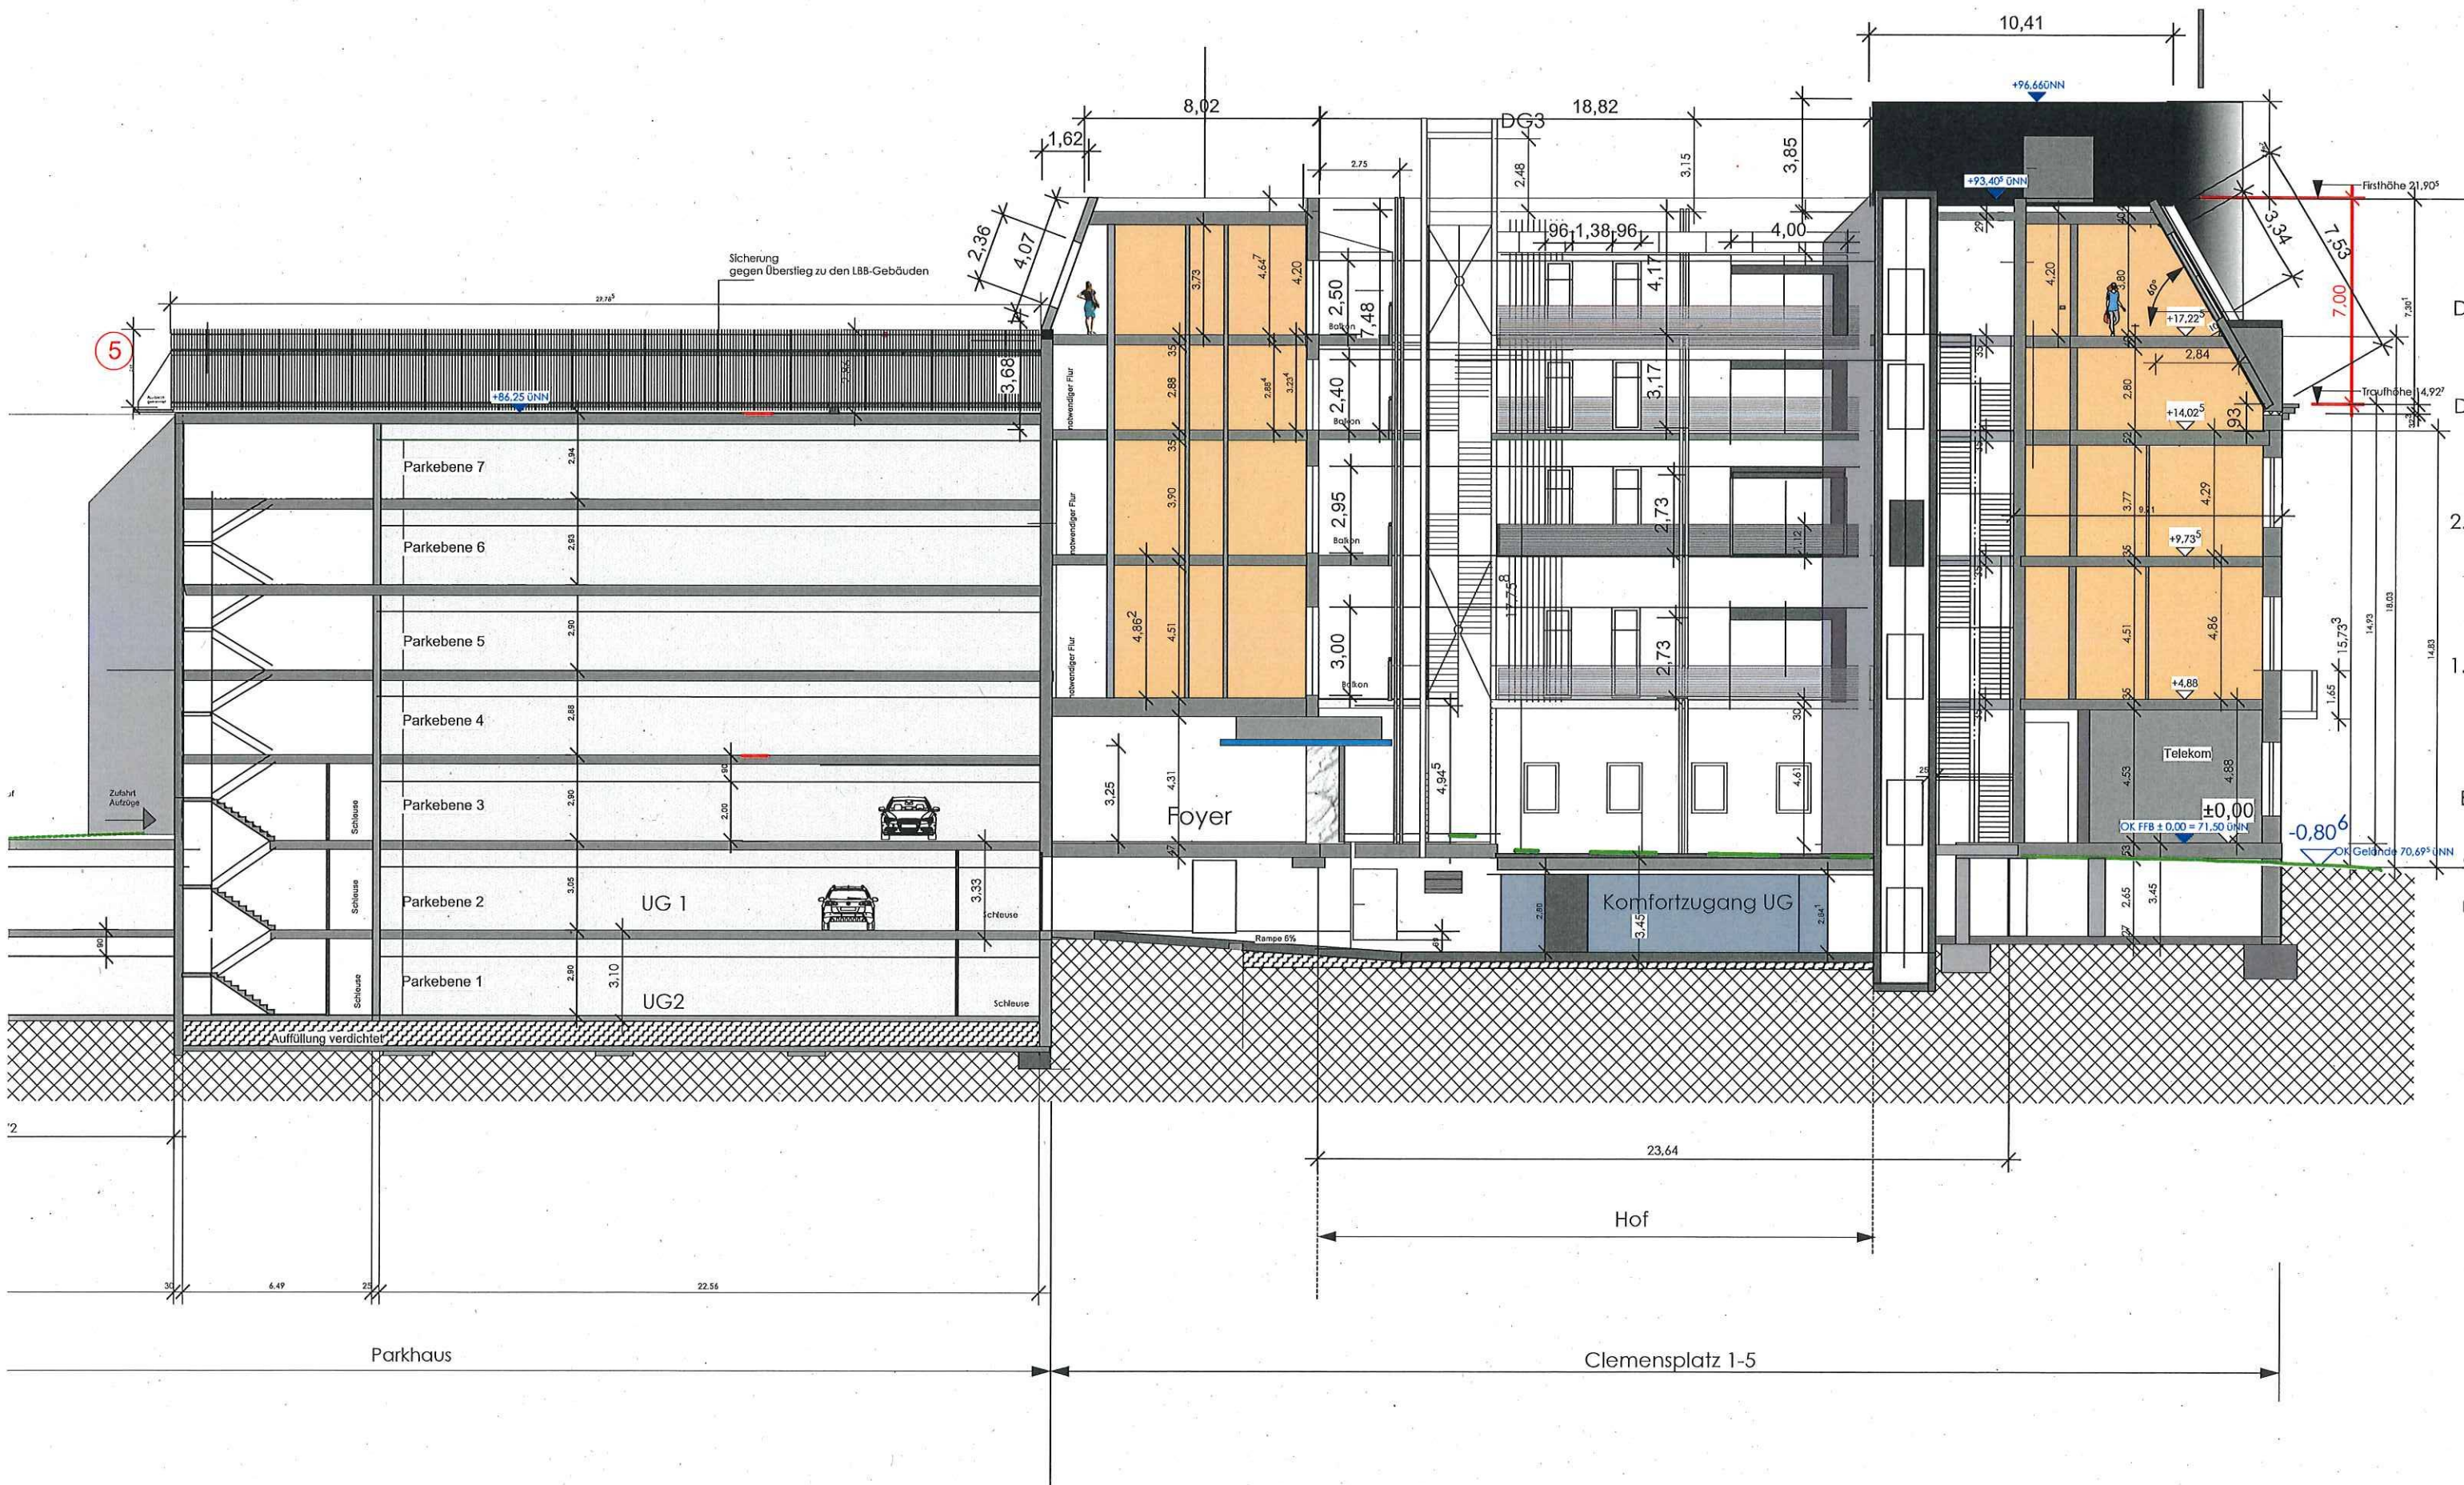



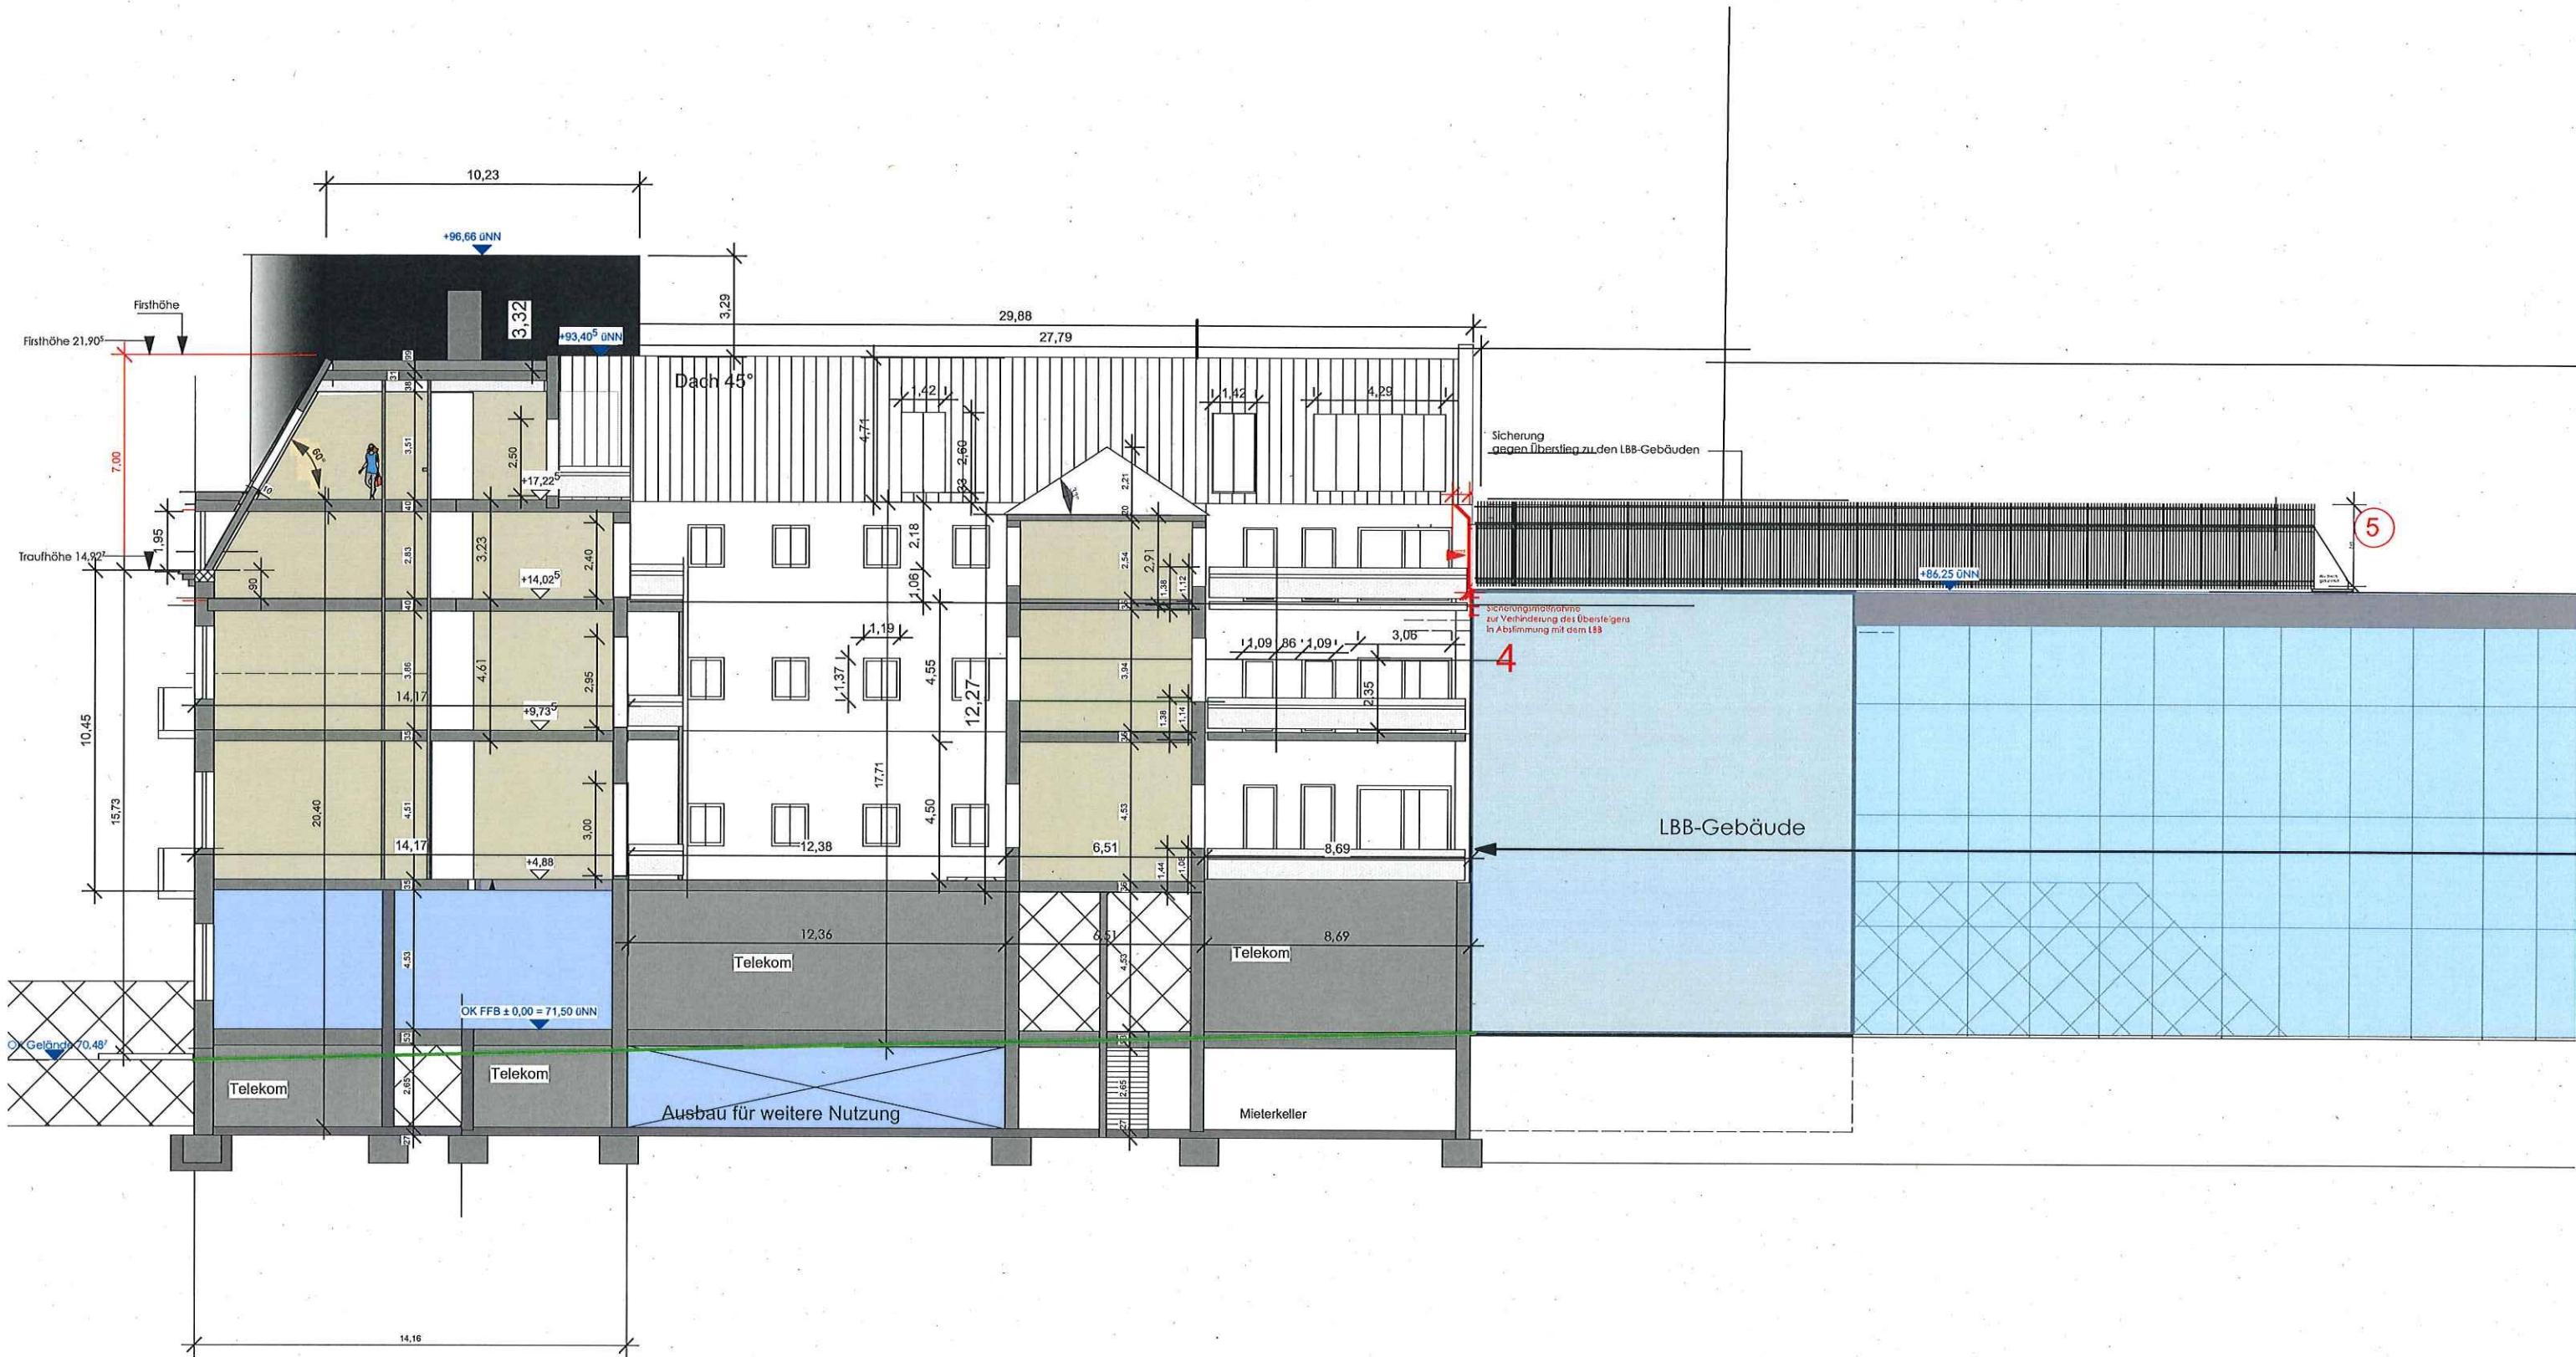

Schnitt DD

- Bereich GBG Wohnnutzung
- Bereich GBG gewerbliche Nutzung
- Telekom