KOBLENZ VERBINDET.

Stadtvermessung und Bodenmanagement

Gemarkung:
Flur:
Flurstück:
ungefährer Maßstab 1:2000

-- nur für dienstliche Zwecke --
p0215298

07.09.2021

grün kariert := bleibende Verkehrsfläche
rot querschraffiert := neue Verkehrsfläche

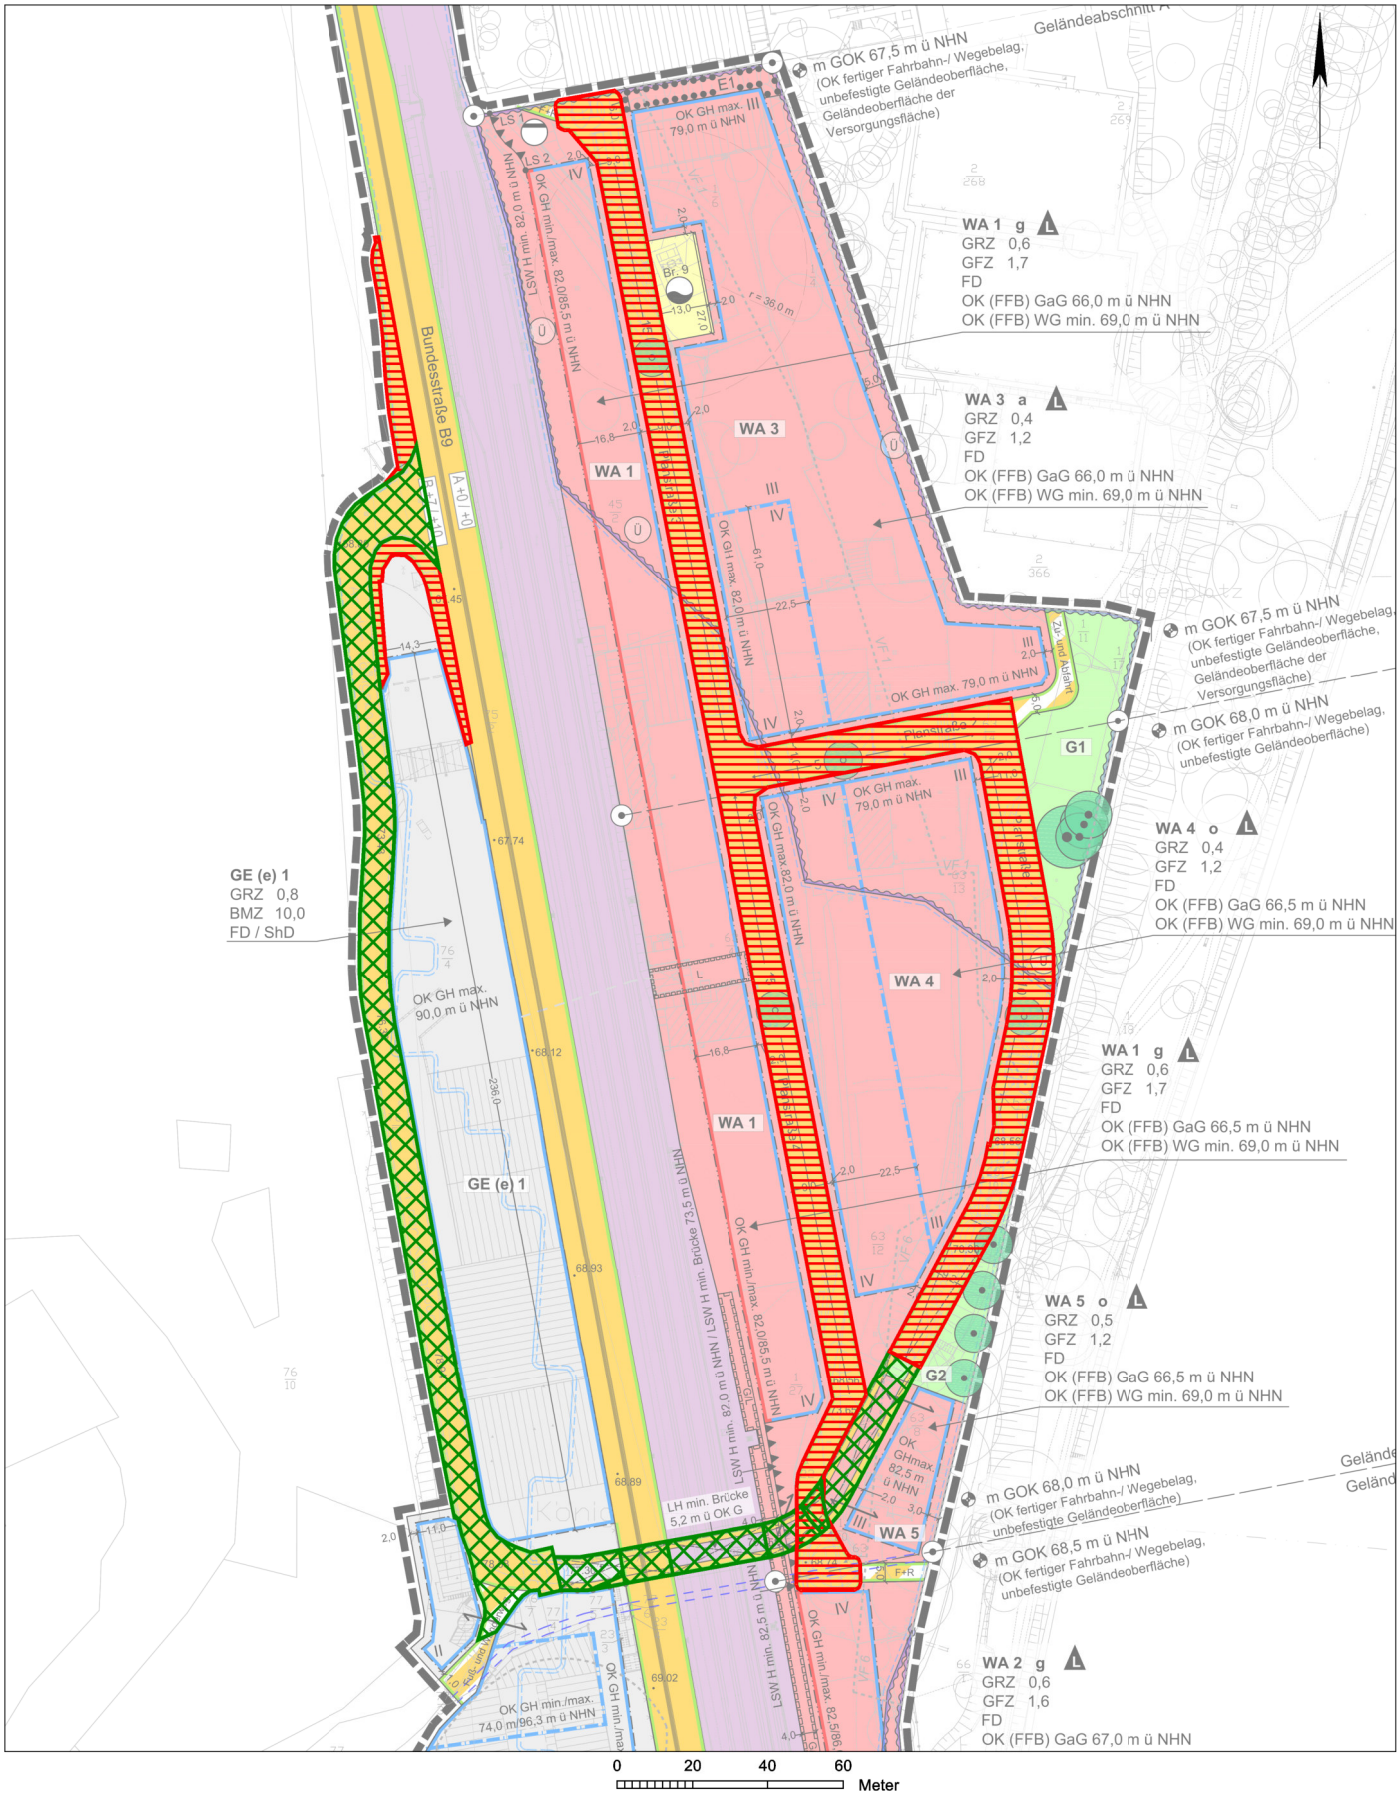

Basiskarte: Liegenschaftskarte der Vermessungs- und Katasterverwaltung. Die Geschossangaben entsprechen nicht der Definition Vollgeschoss nach Landesbauordnung.
Vervielfältigungen für eigene, nicht gewerbliche Zwecke zugelassen. Vervielfältigungen für andere Zwecke, Veröffentlichungen oder deren Weitergabe an Dritte nur mit Genehmigung.