



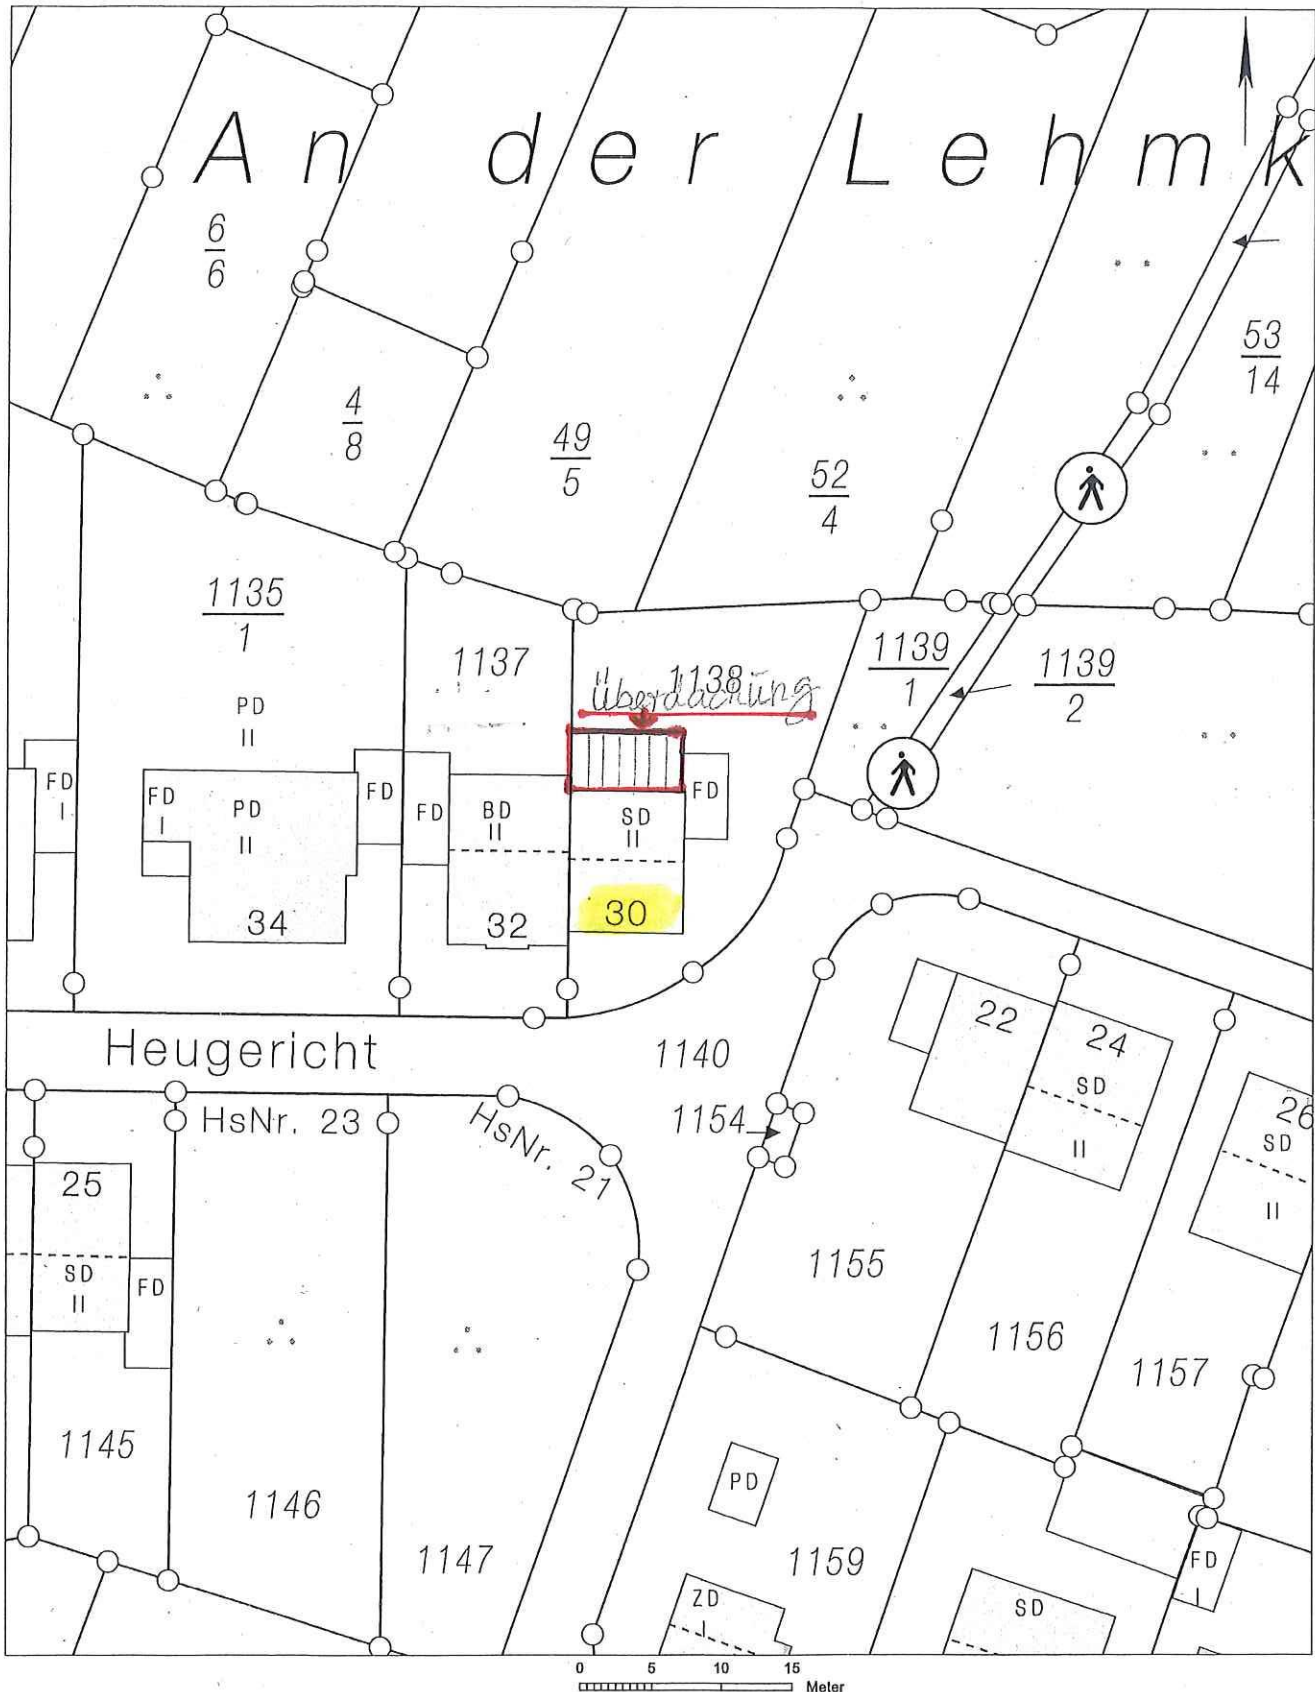

Basiskarte: Liegenschaftskarte der Vermessungs- und Katasterverwaltung. Die Geschossangaben entsprechen nicht der Definition Vollgeschoss nach Landesbauordnung. Vervielfältigungen für eigene, nicht gewerbliche Zwecke zugelassen. Vervielfältigungen für andere Zwecke, Veröffentlichungen oder deren Weitergabe an Dritte nur mit Genehmigung.

• Hiermit erkläre ich mich mit dem Bau einer Terrassenüberdachung einverstanden

X

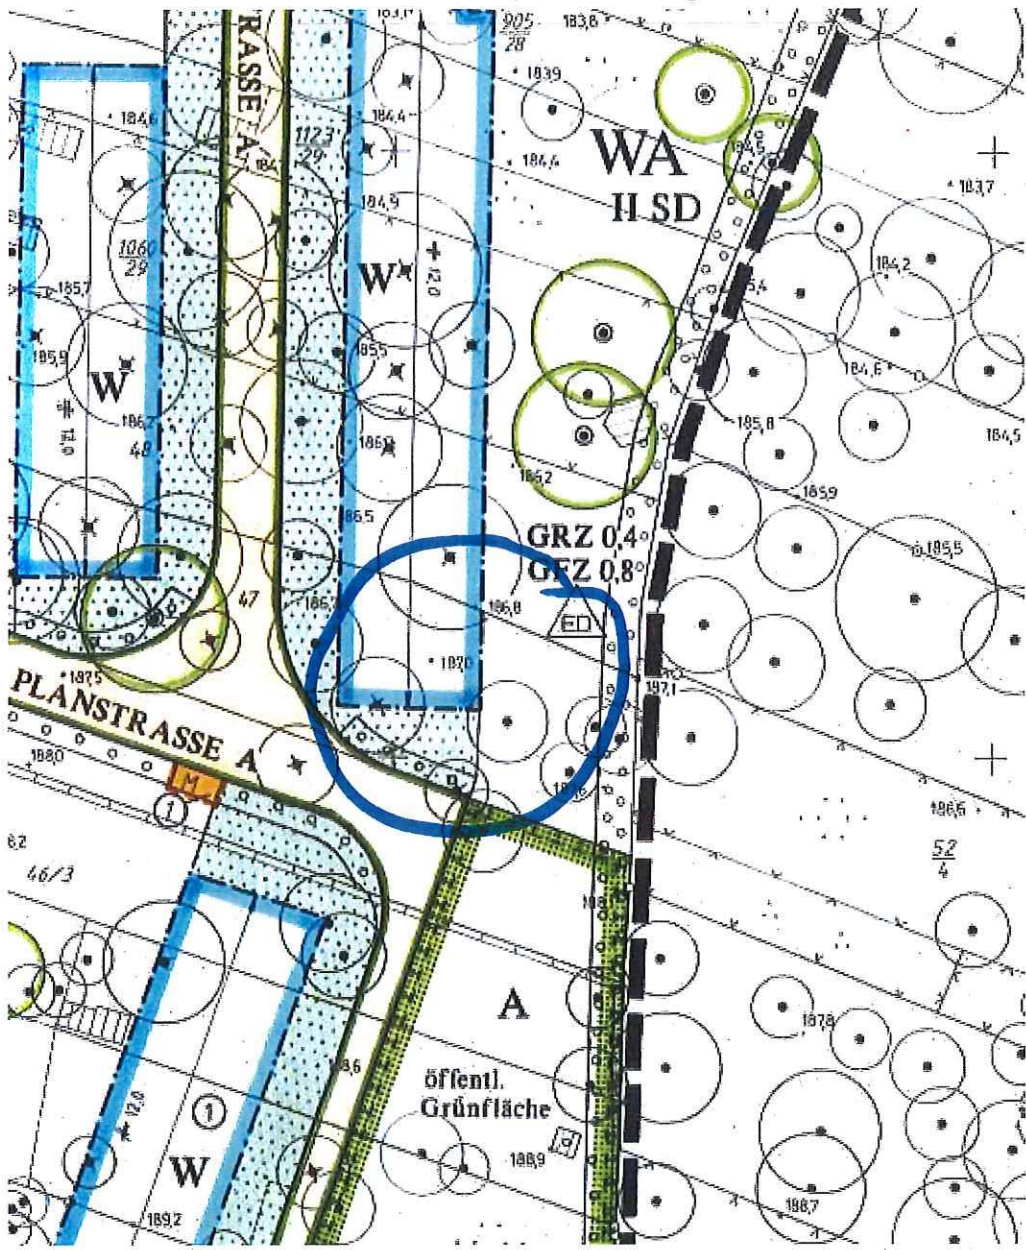


Akten

Bestandung

Nachbau i.v.

3

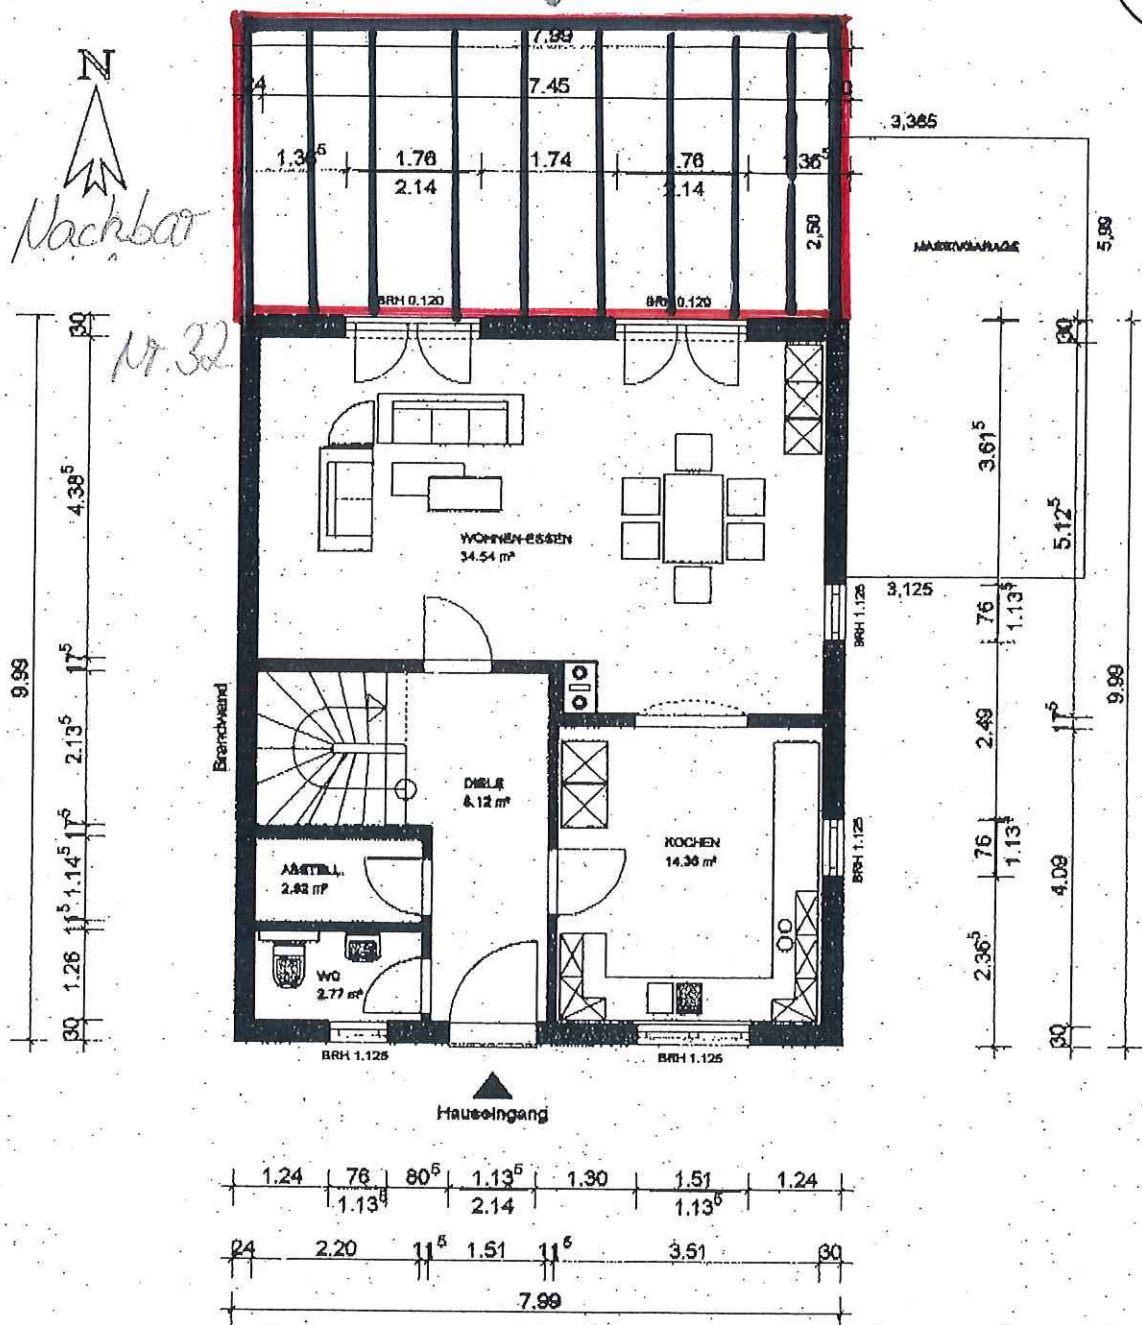


ERDGESCHOSS

- Lichte Rohbauhöhe 2,625 m
- M. 1 : 100
- m² = Grundfläche

NORDEN

FRONTALANSICHT /
RÜCKANSICHT

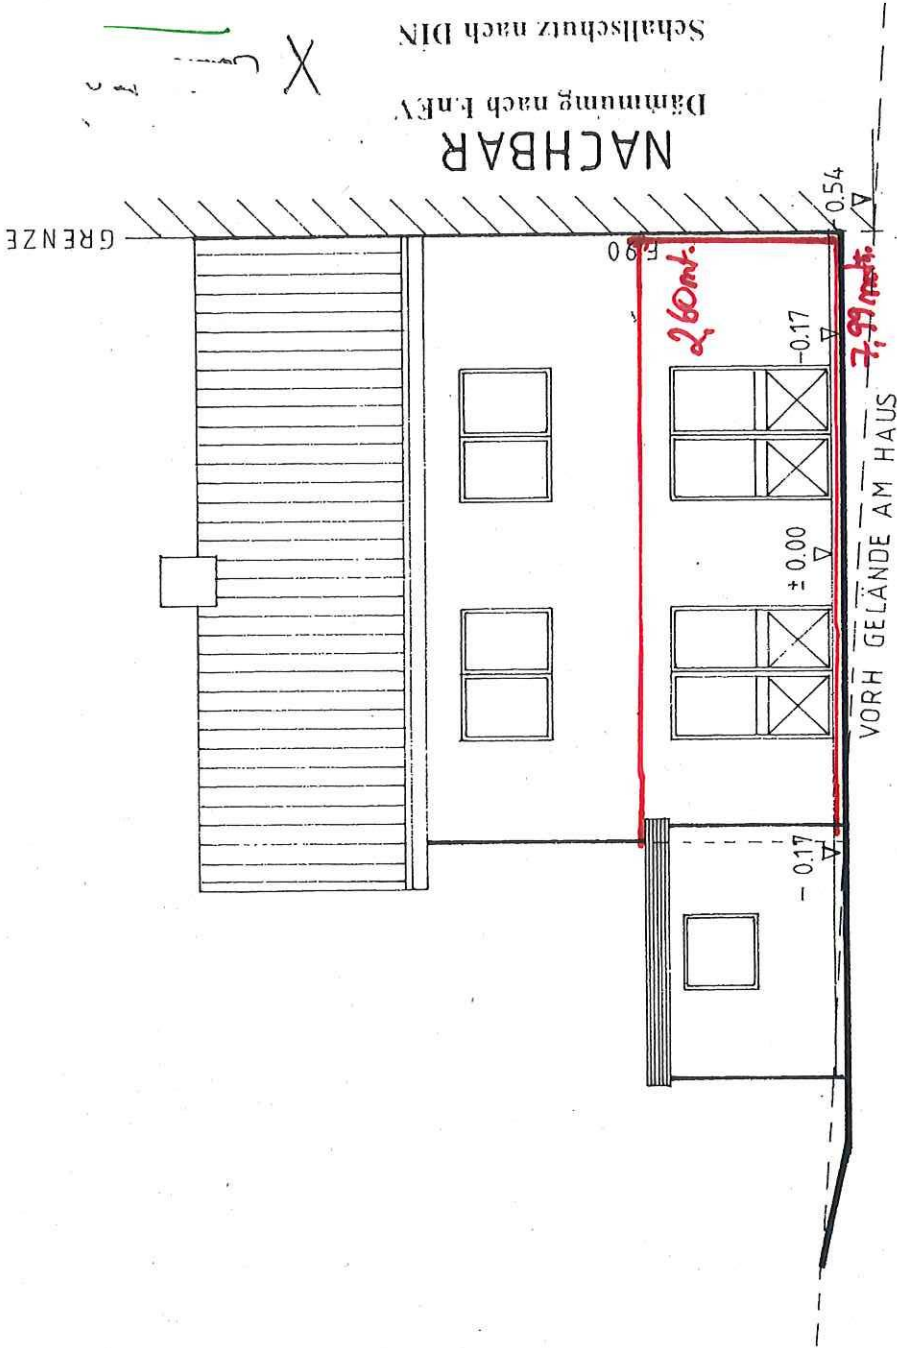

Maßstab 1:100


4

Altan

5

S

DACHKONSTR.
LT STATIK

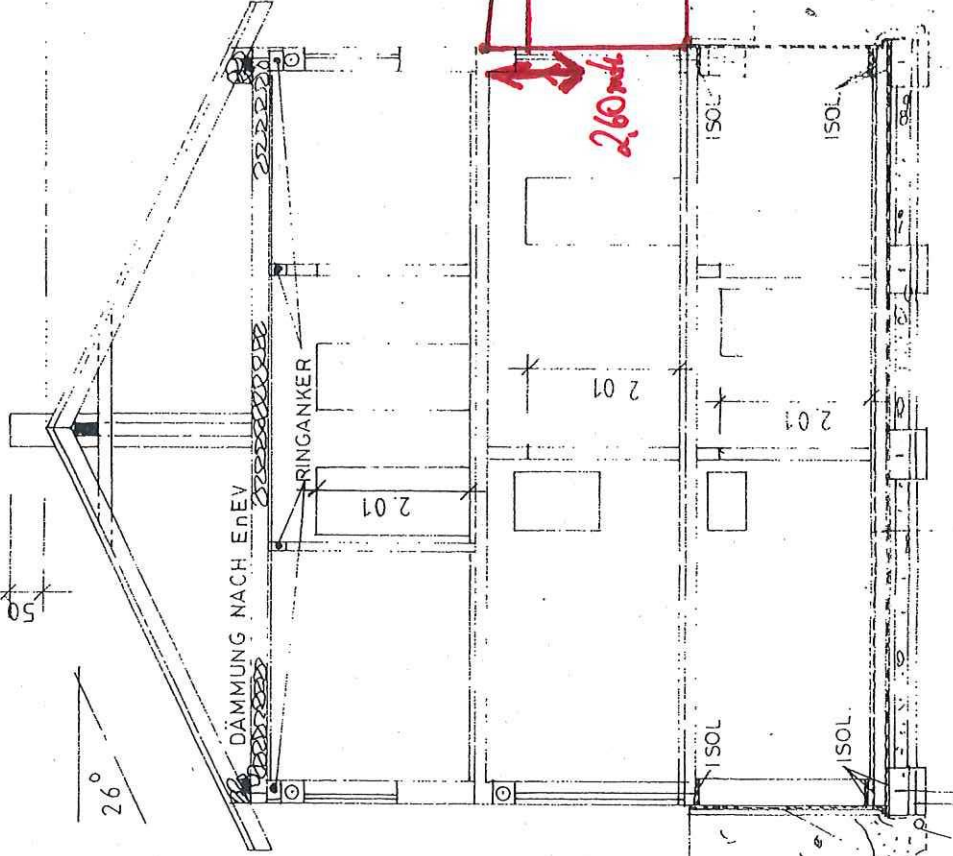

ISOL.
NACH DIN
DRAINAGE
FILTERKIES
FILTERVLIES

ERDUNG
FUNDAMENTDURCH-
FÜHRUNGEN

SCHW. ESTRICH
ISOL. NACH DIN
BEWEHRTE BODENPL.
ISOL. NACH DIN
SAUBERKEITSSCH.
FILTERSCHICHT

FUNDAMENTE
PROFESSOR
AUF TRAPPE BIEREN

SEITENANSICHT

Aktion

N

+000
+264
+276
+566
+843

Nachse
↓

18 5 202 18 14 248 5 18 10 265 25 274
18 237 18 62 18 275 25 274
33 2.44
599
2.774

