


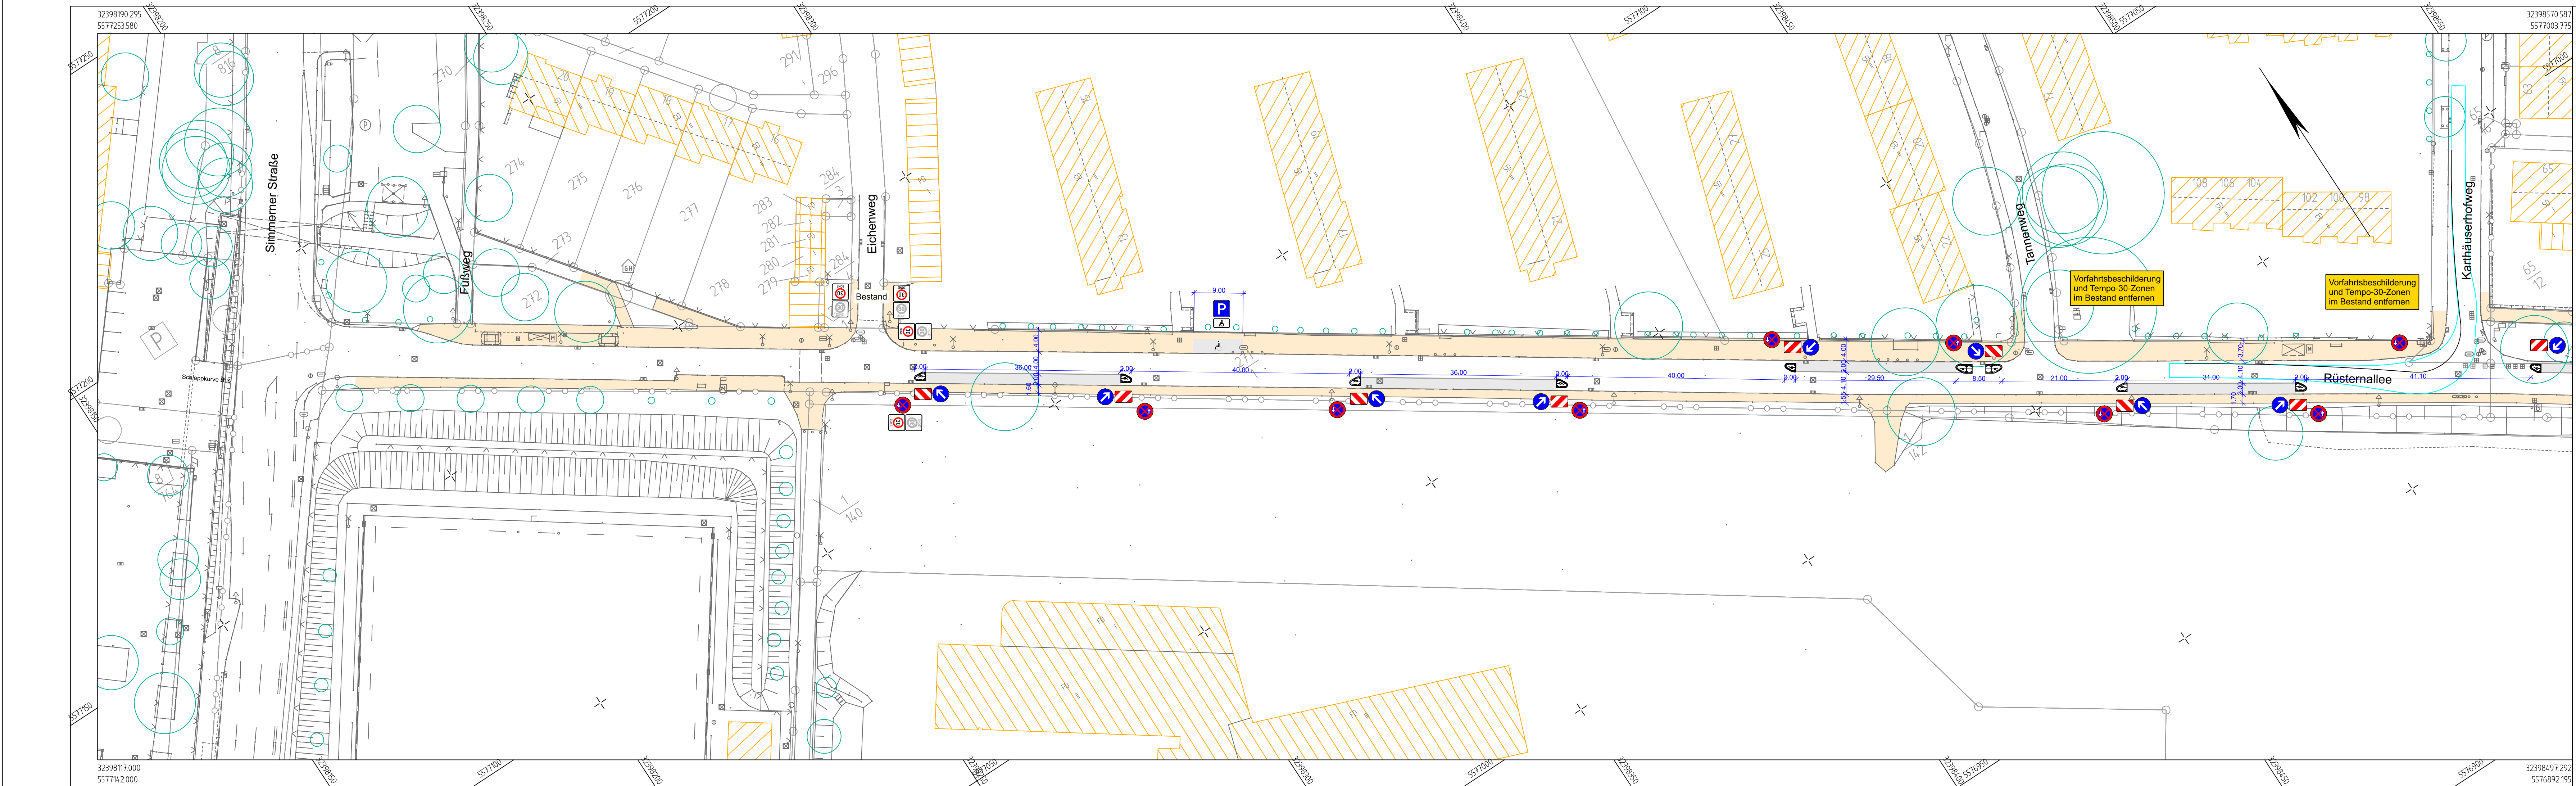

		Datum:	Zeichen:
Bearbeitungsbeginn:			
Stand der Bearbeitung:			
geprüft:			
Stadt Koblenz Tiefbaumt Fachamt			
		Datum:	Zeichen:
Nr.:	Art der Änderung:	Unterlage / Blatt-Nr.:	
Titel: Markierungs- und Beschilderungsplan 1		Plan-Nr.: 18.36 / 08.03.22 / 13.01	
Projektnr.:		Maßstab: 1 : 500	
Projekt: GDM "Rüsternallee - Karl-Härle-Straße"			
Bestandteil der Anordnung vom AZ :		genehmigt: Koblenz, den i. A. Amtsleiter Tiefbaumt	
Straßenverkehrsbehörde		Koblenz, den i. A. Bearbeiter	
		i. A. SGL	