


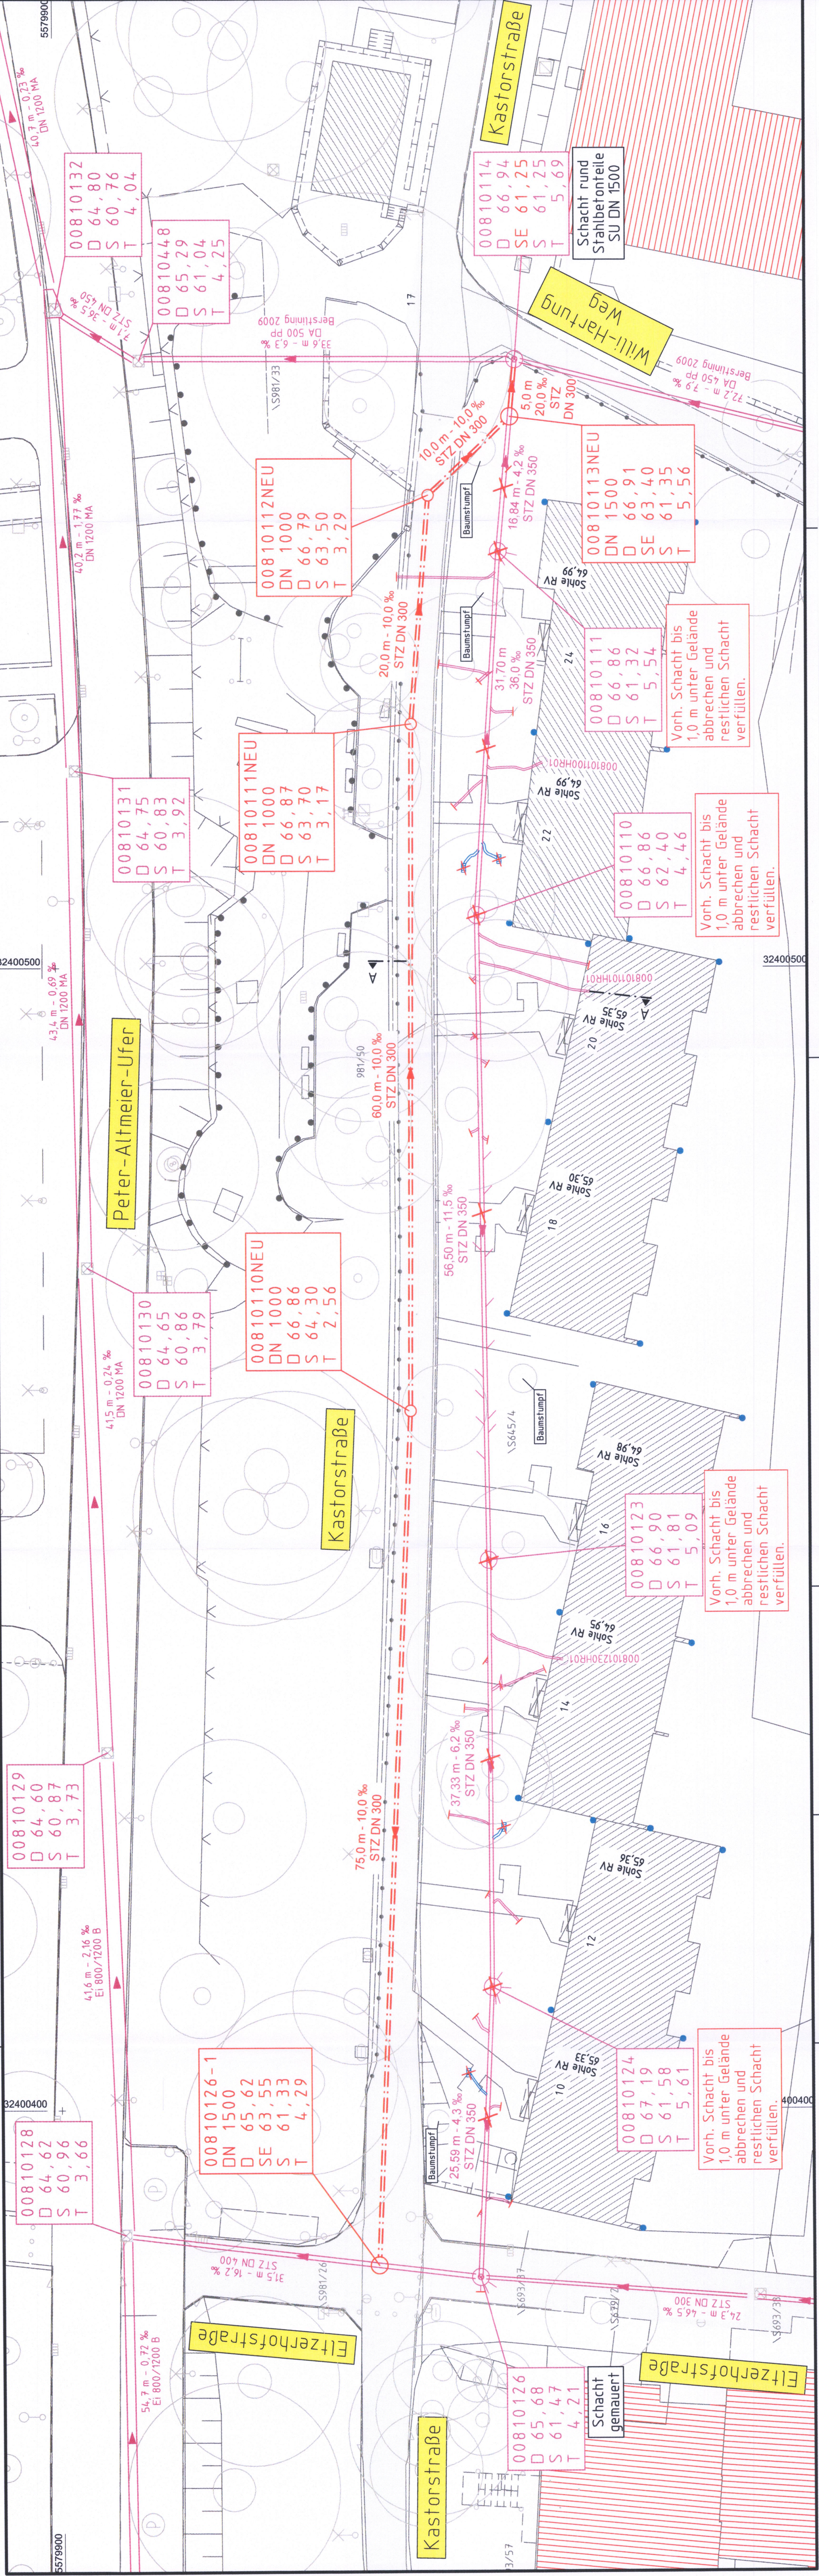

Zeichenerklärung:

- STZ - DN 300 Rohrmaterial / Durchmesser DN [mm]
9,8 m - 0,5 % Haltungslänge / Sohlgefälle
00800341 Schachtnummer
D: 86,39 von Oberkannte Schacht [m ü. NN]
SZ: 83,80 von Sohlhöhe Einleitung [m ü. NN]
SA: 83,80 nach Sohlhöhe Ablauf [m ü. NN]
T: 4,90 Schachttiefe [m]
- vorh. MW-Kanal / MW-Schacht / Fließrichtung
Anschlussleitung Grundstücksentwässerung
Anschlussleitung Straßenentwässerung
Regenfallrohr
- vorh. ENM-Gas-Trasse
vorh. ENM-Strom-Trasse
vorh. ENM-Wasser
vorh. Telekom-Trasse
- Anschlussleitung (in Betrieb mit Sanierungsbedarf)
Anschlussleitung verschlossen, Deckel / abgenauert
Anschlussleitung vollständig verlegt / verschüttet
- Erneuerung MW-Kanal / MW-Schacht
MW-Kanal stilllegen
neue Hausanschlussleitung

WERKAUSSCHUSS	AM	TOP	UNTERSCHRIFT
STADTENTWÄSSERUNG			

INGENIEURBÜRO SCHÖNEFELD GMBH 56068 KOBLENZ, Friedrich-Ebert-Ring 50			
Beauftragt: Wasser Abwasser Strasse	Blattgröße: 1.295 x 0.297 = 0.38 m²	Datum: Januar 2022	
Geeignet: VierH	Alle Rechte vorbehalten. Schutzmerk DN 34	Ziehungs-Nr.: Z111 / VE3	
Geprüft:			
Stadtverwaltung Koblenz Stadtentwässerung Eigenbetrieb der Stadt Koblenz			
PROJEKT: Kanalenerneuerung Kastorstraße Koblenz Altstadt			
Zeichnungs-Nr.: 21-85-P-98 / VE3 Wi. Pl. Nr.: 0085671			
PLANBEZEICHNUNG: Lageplan Planung			
Koblenz, 20.....			
Begleitheater: Werkleiter			