
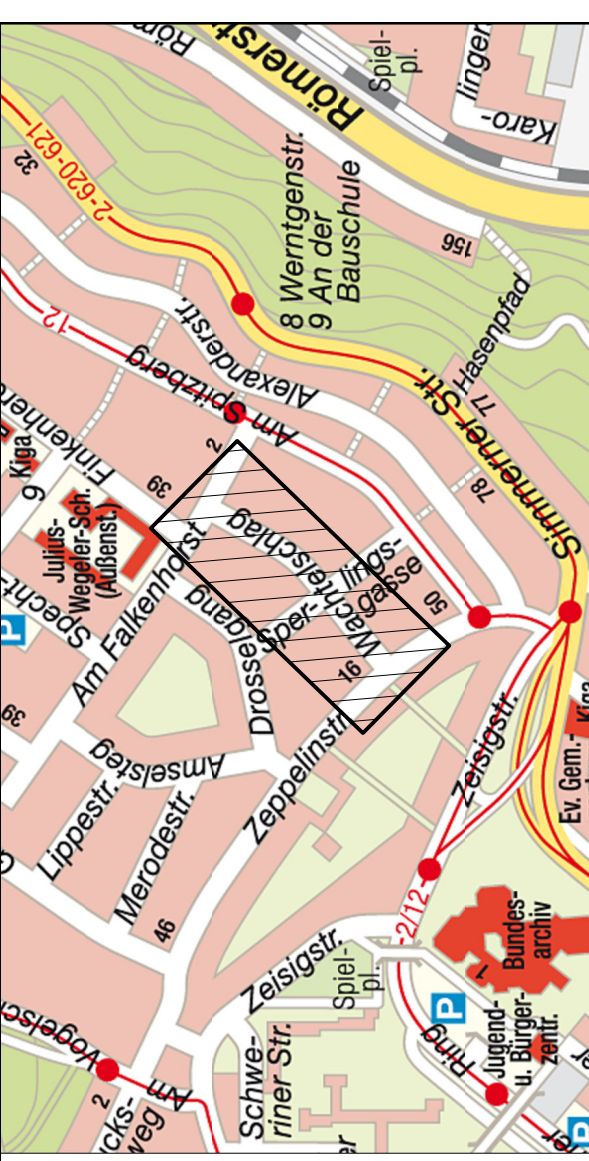


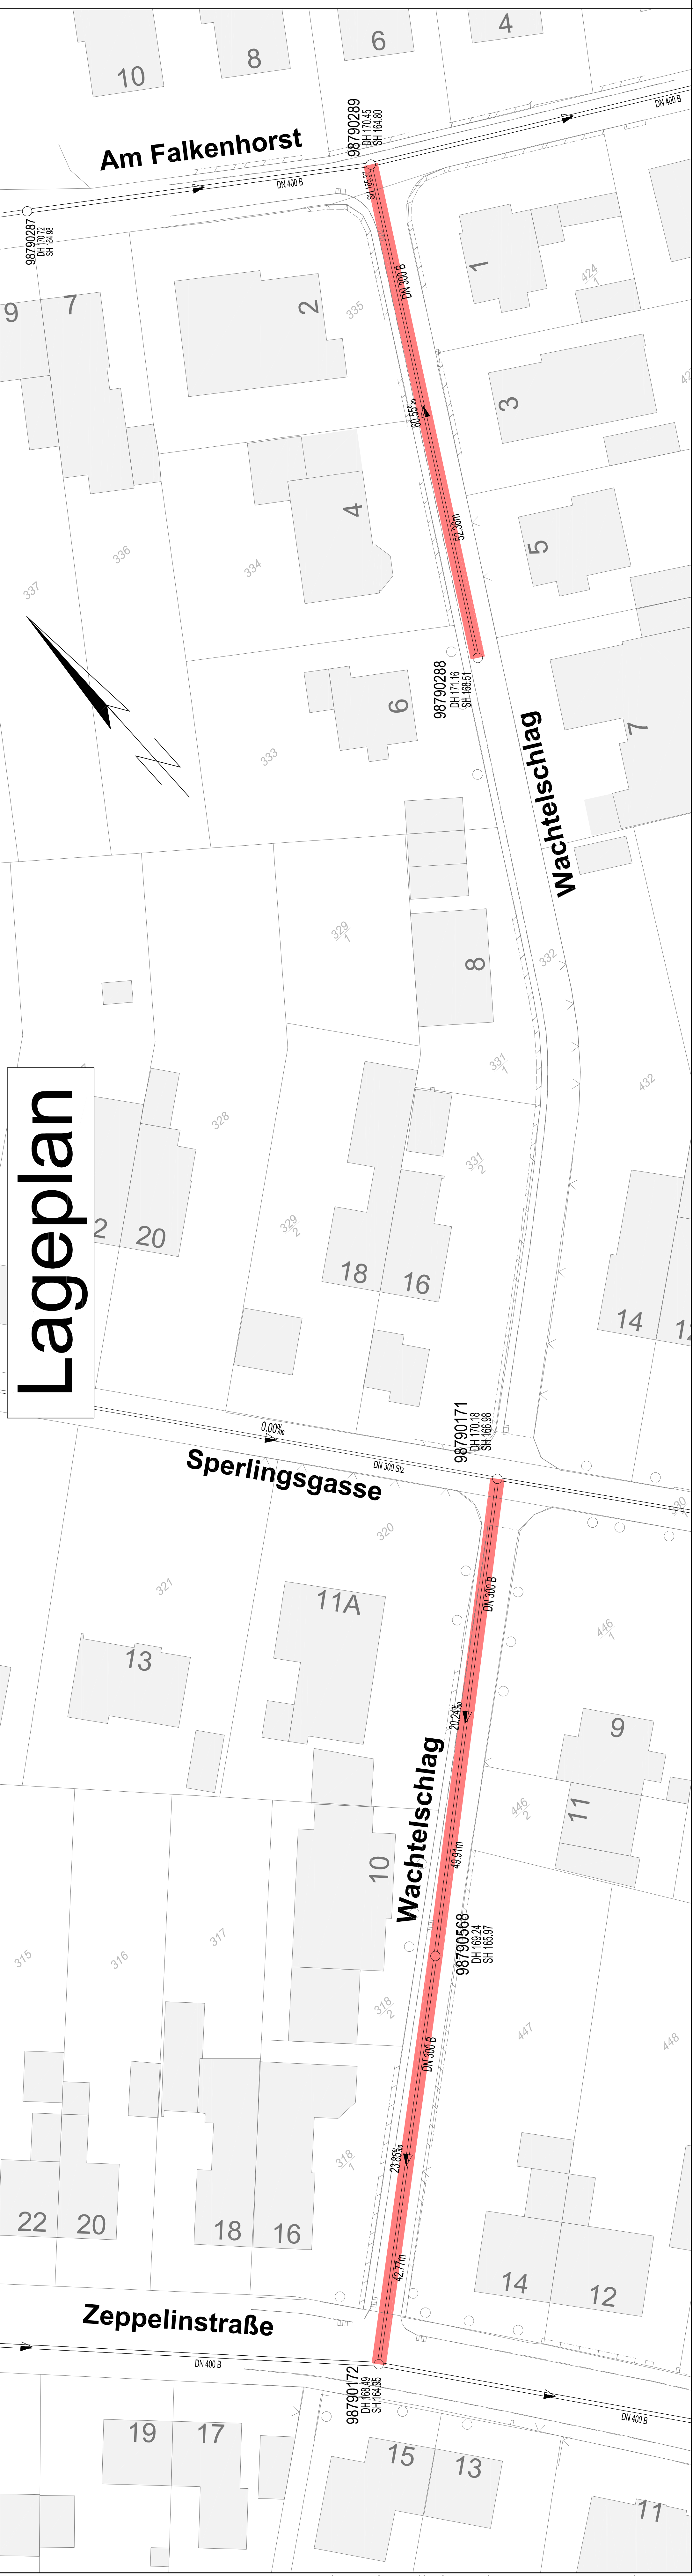

LEGENDE

- 
 Innensanierungsmaßnahmen durch Linienzug

 best. Mischwasserkanal
 (bleibt bestehen)

- Digitale Stadtgrundkarte, November 2015

- ENTWURFSPLANUNG -

	AM	TOP	UNTERSCHRIFT
WERKAUSSCHUSS STADTENTWÄSSERUNG			



Stadtentwässerung

Eigenbetrieb der Stadt Koblenz

PROJEKT:	Kanalsanierung Wachelschlag Koblentz-Karthause	Wt. Pl. Nr:		0085728
		Zeichnungs Nr:		B-2/0085728
		Maßstab:		1 : 250
PLANBEZEICHNUNG:	LAGEPLAN	Interne	Datum	Name
		Sichtvermerke		
		Abt. B:		
		Abt. GE:		
		KSM:		
Koblentz		Abt. P:	Datum	Name
		beorb.:		
Beigeordnete:r	Workleiter	gez.:	Aug. 2022	Gings
		gepr.:		