


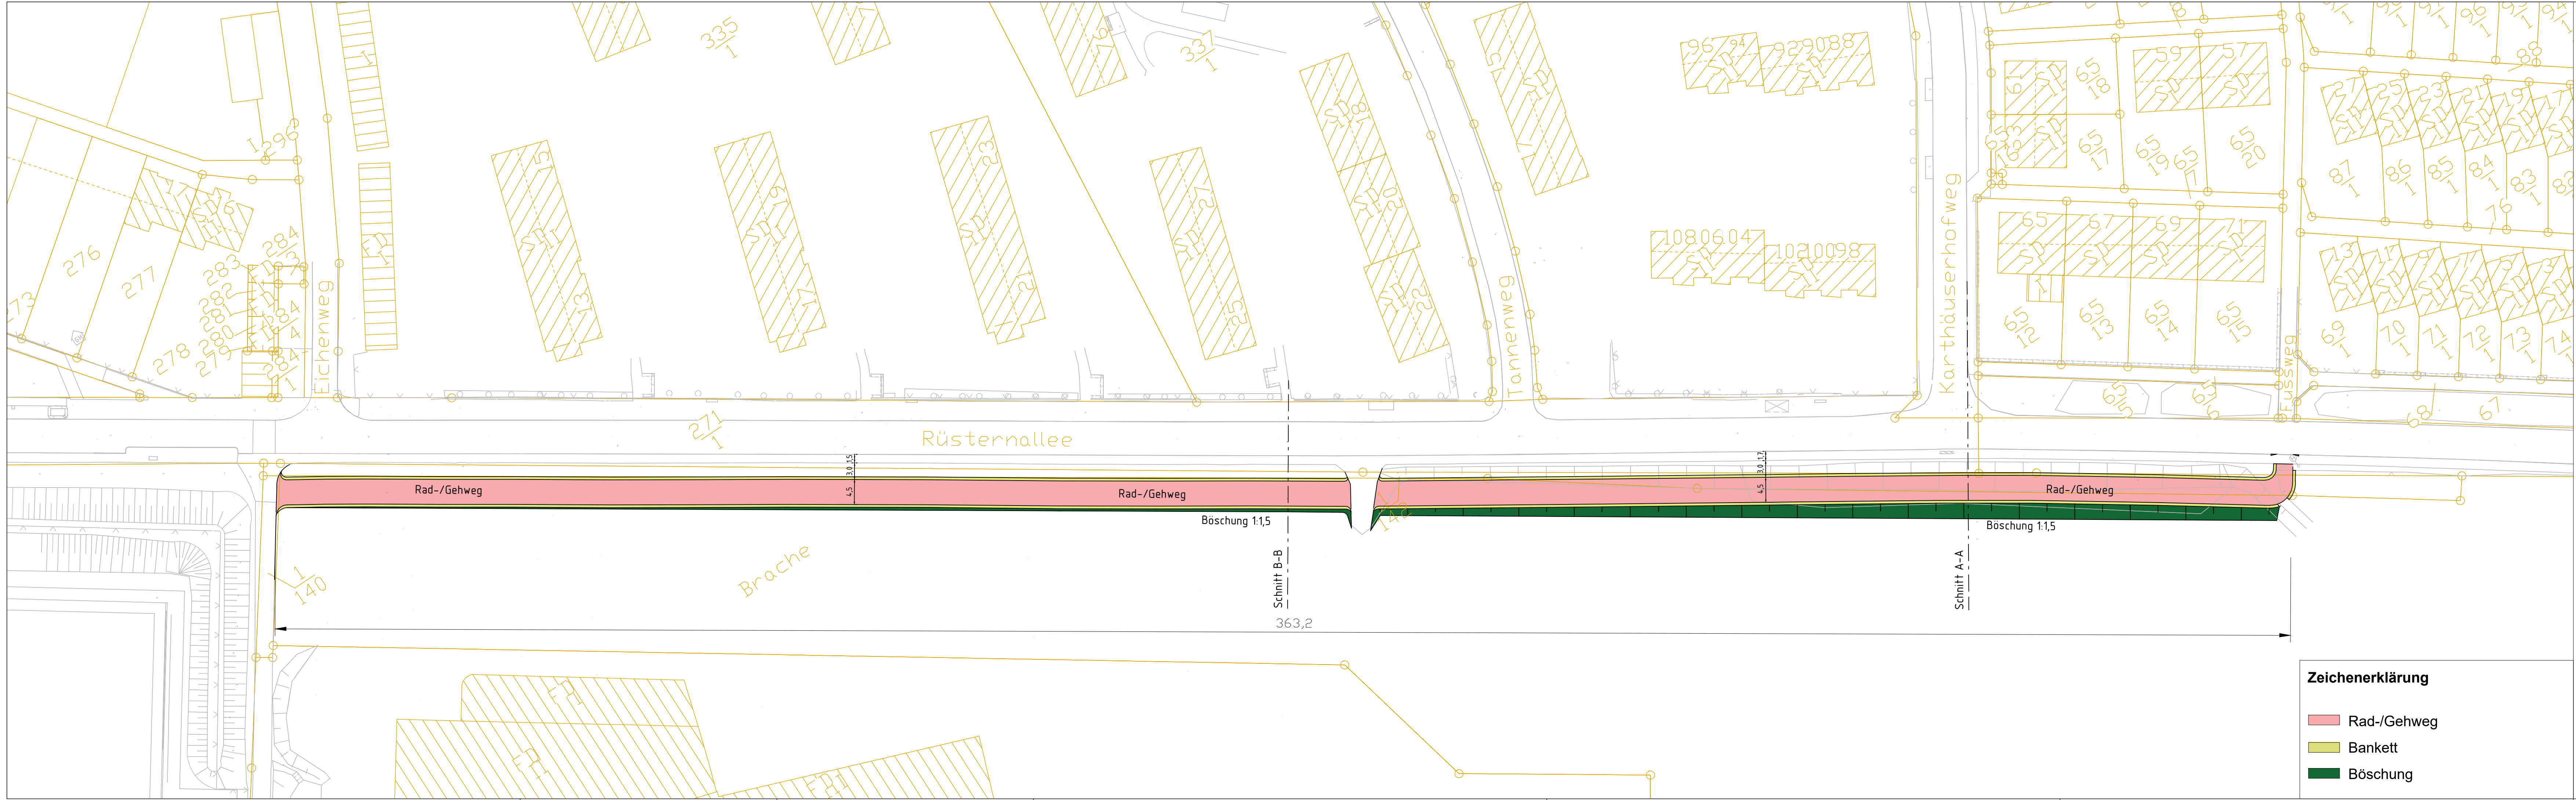

		Datum:	Zeichen:
Bearbeiter:		30.08.2022	Mauer
gezeichnet:		02.09.2022	Mauer
geprüft:		01.09.2022	Breitbach

Stadt Koblenz
Tiefbauamt
Fachamt

Nr.:	Art der Änderung:	Datum:	Zeichen:

Entwurfsplanung

Unterlage / Blatt-Nr.:
2 / 1

Titel:
Lageplan

Plan-Nr.:
07.34 / 02.09.22 / 02.01

Projektnr.: (Projektnummer)

Maßstab:
500

Projekt:
Rad-Gehweg Rüsternallee

Bestandteil der Anordnung vom
AZ:

genehmigt:
Koblenz, den
i. A.
Amtsleiter Tiefbauamt

Koblenz, den
i. A.
Abtl. Straßenbau

Koblenz, den
i. A.
Bearbeiter

Koblenz, den
i. A.
SGL