

Auszug aus den Geobasisinformationen

Liegenschaftskarte



Rheinland-Pfalz

VERMESSUNGS- UND
KATASTERAMT
OSTEIFEL-HUNSRÜCK

Hergestellt am 22.07.2022


Flurstück: 4914
Flur: 1
Gemarkung: Metternich (1407)

Gemeinde: Koblenz
Landkreis: Stadt Koblenz

Bauaufsicht

Eing.: 12. Aug. 2022

Am Wasserturm 5a
56727 Mayen

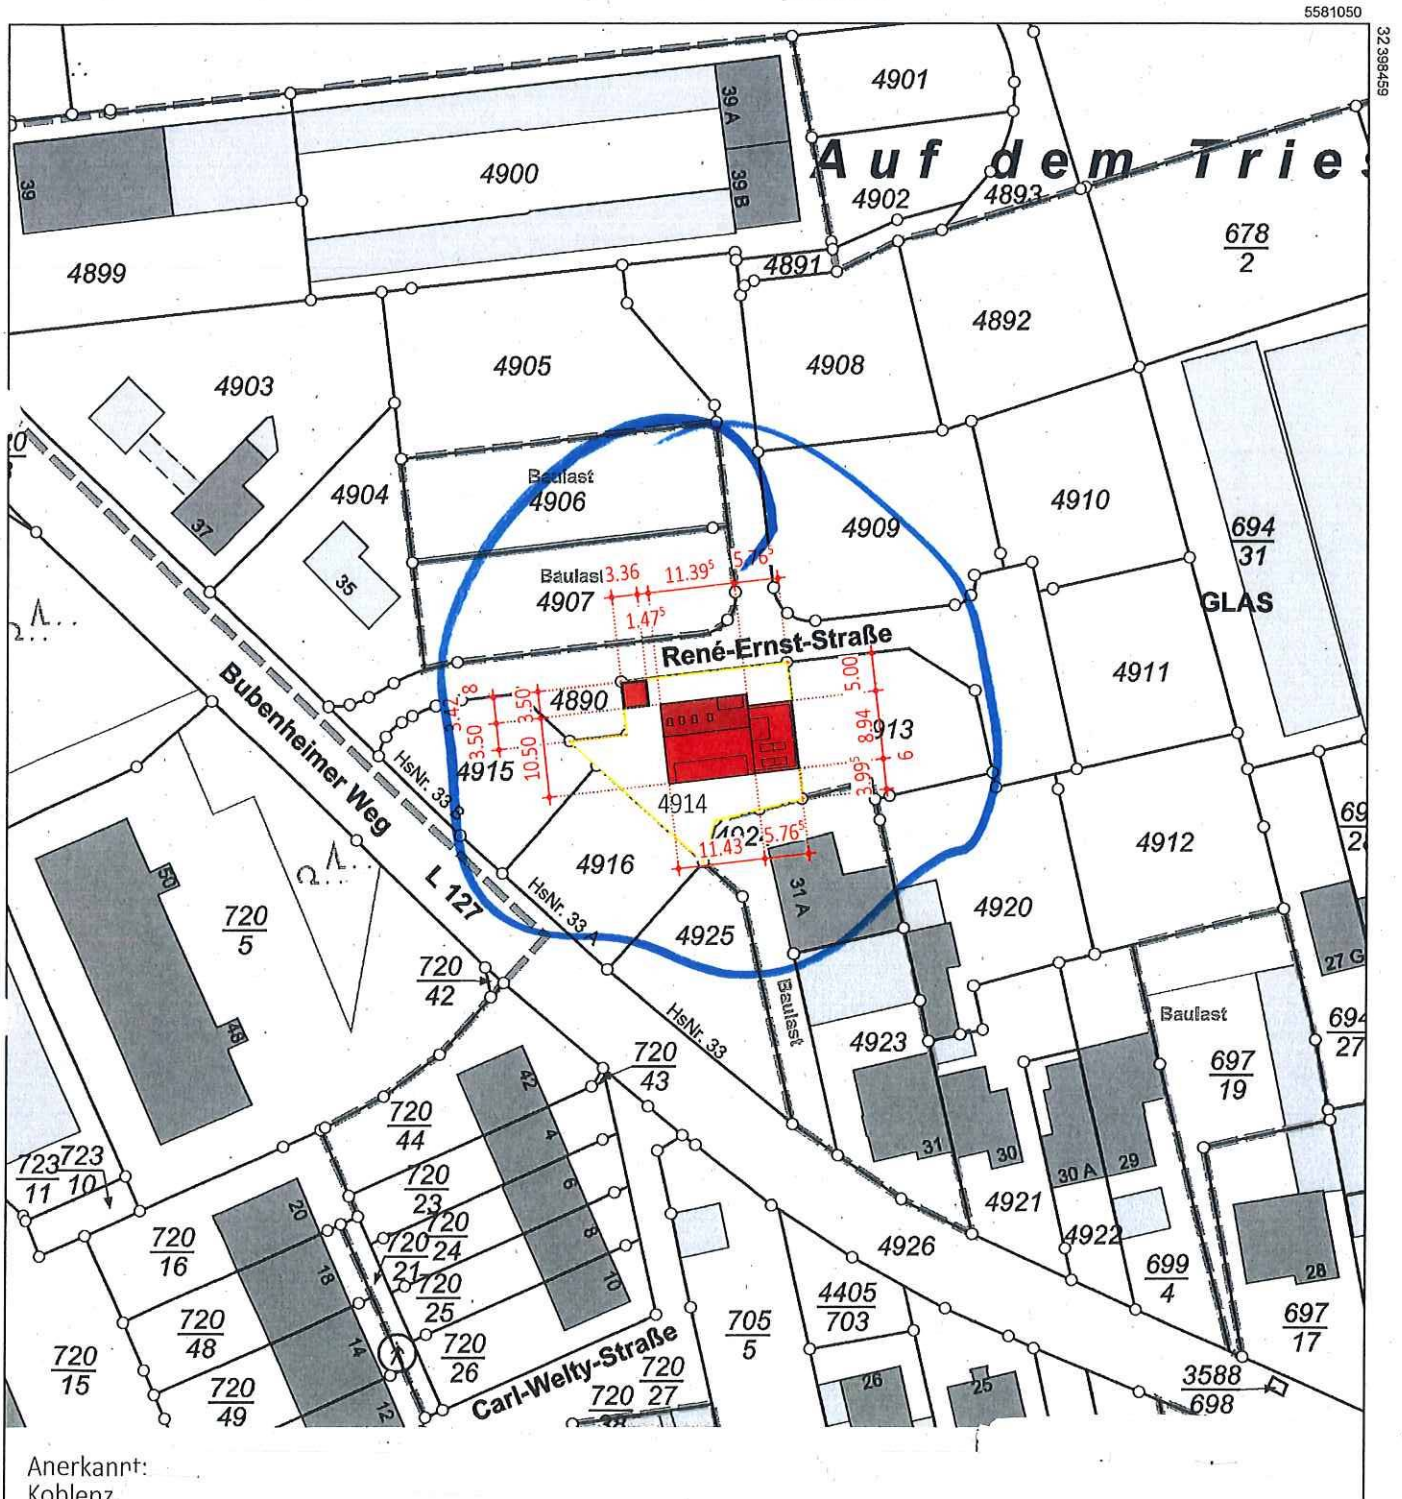

Anerkannt:
Koblenz

Bauherr

Maßstab 1 : 1 000


0 10 20 30
Meter

Vervielfältigungen für eigene Zwecke sind zugelassen. Eine unmittelbare oder mittelbare Vermarktung, Umwandlung oder Veröffentlichung der Geobasisinformationen bedarf der Zustimmung der zuständigen Vermessungs- und Katasterbehörde (§ 12 Landesgesetz über das amtliche Vermessungswesen)

Hergestellt durch das Vermessungs- und Katasteramt Westerwald-Taunus.

Basiskarte: Liegenschaftskarte der Vermessungs- und Katasterverwaltung. Die Geschossangaben entsprechen nicht der Definition Vollgeschoss nach Landesbauordnung. Vervielfältigungen für eigene, nicht gewerbliche Zwecke zugelassen. Vervielfältigungen für andere Zwecke, Veröffentlichungen oder deren Weitergabe an Dritte nur mit Genehmigung.

Hauptsammler Regenwasser

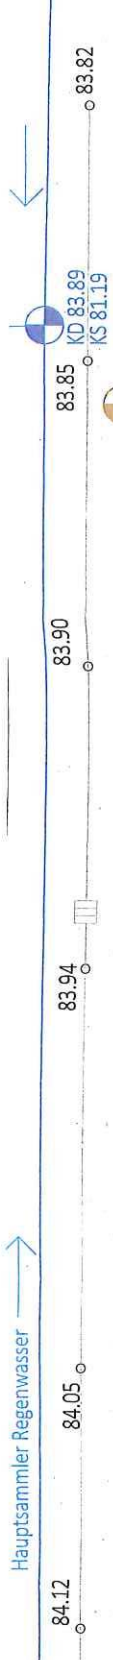


René-Ernst-Straße

Hauptsammler Schmutzwasser

4890

P

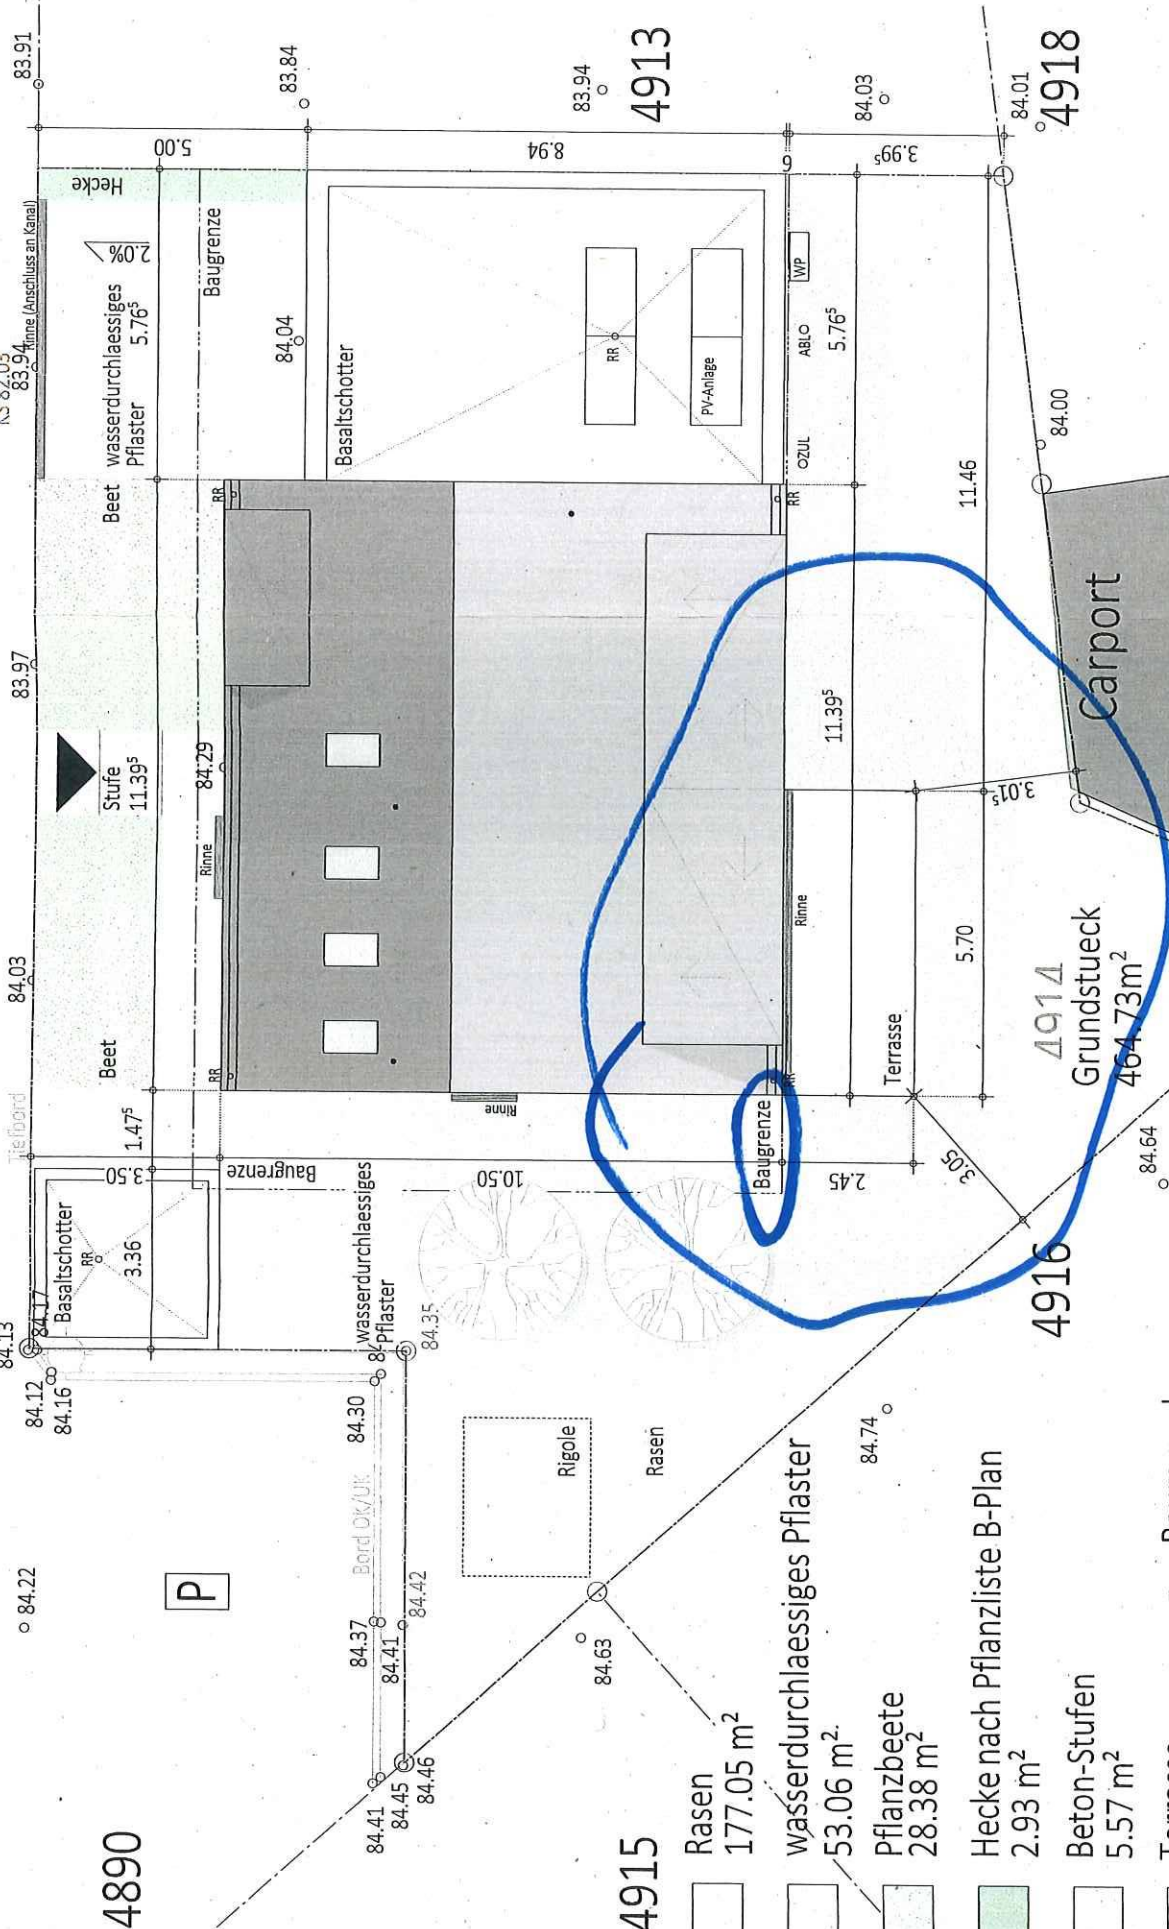

4915

- Rasen 177.05 m²
- wasserdurchlaessiges Pflaster 53.06 m²
- Pflanzbeete 28.38 m²
- Hecke nach Pflanzliste B-Plan 2.93 m²
- Beton-Stufen 5.57 m²
- Terrasse 13.96 m²
- Baum nach Pflanzliste B-Plan



FREIZEITPLAN

FREIZEITPLAN M1 100