


61 / Amt für Stadtentwicklung
und Bauordnung

Eingang 26. Okt. 2022

61.1	61.2	61.3	61.S
------	------	------	------

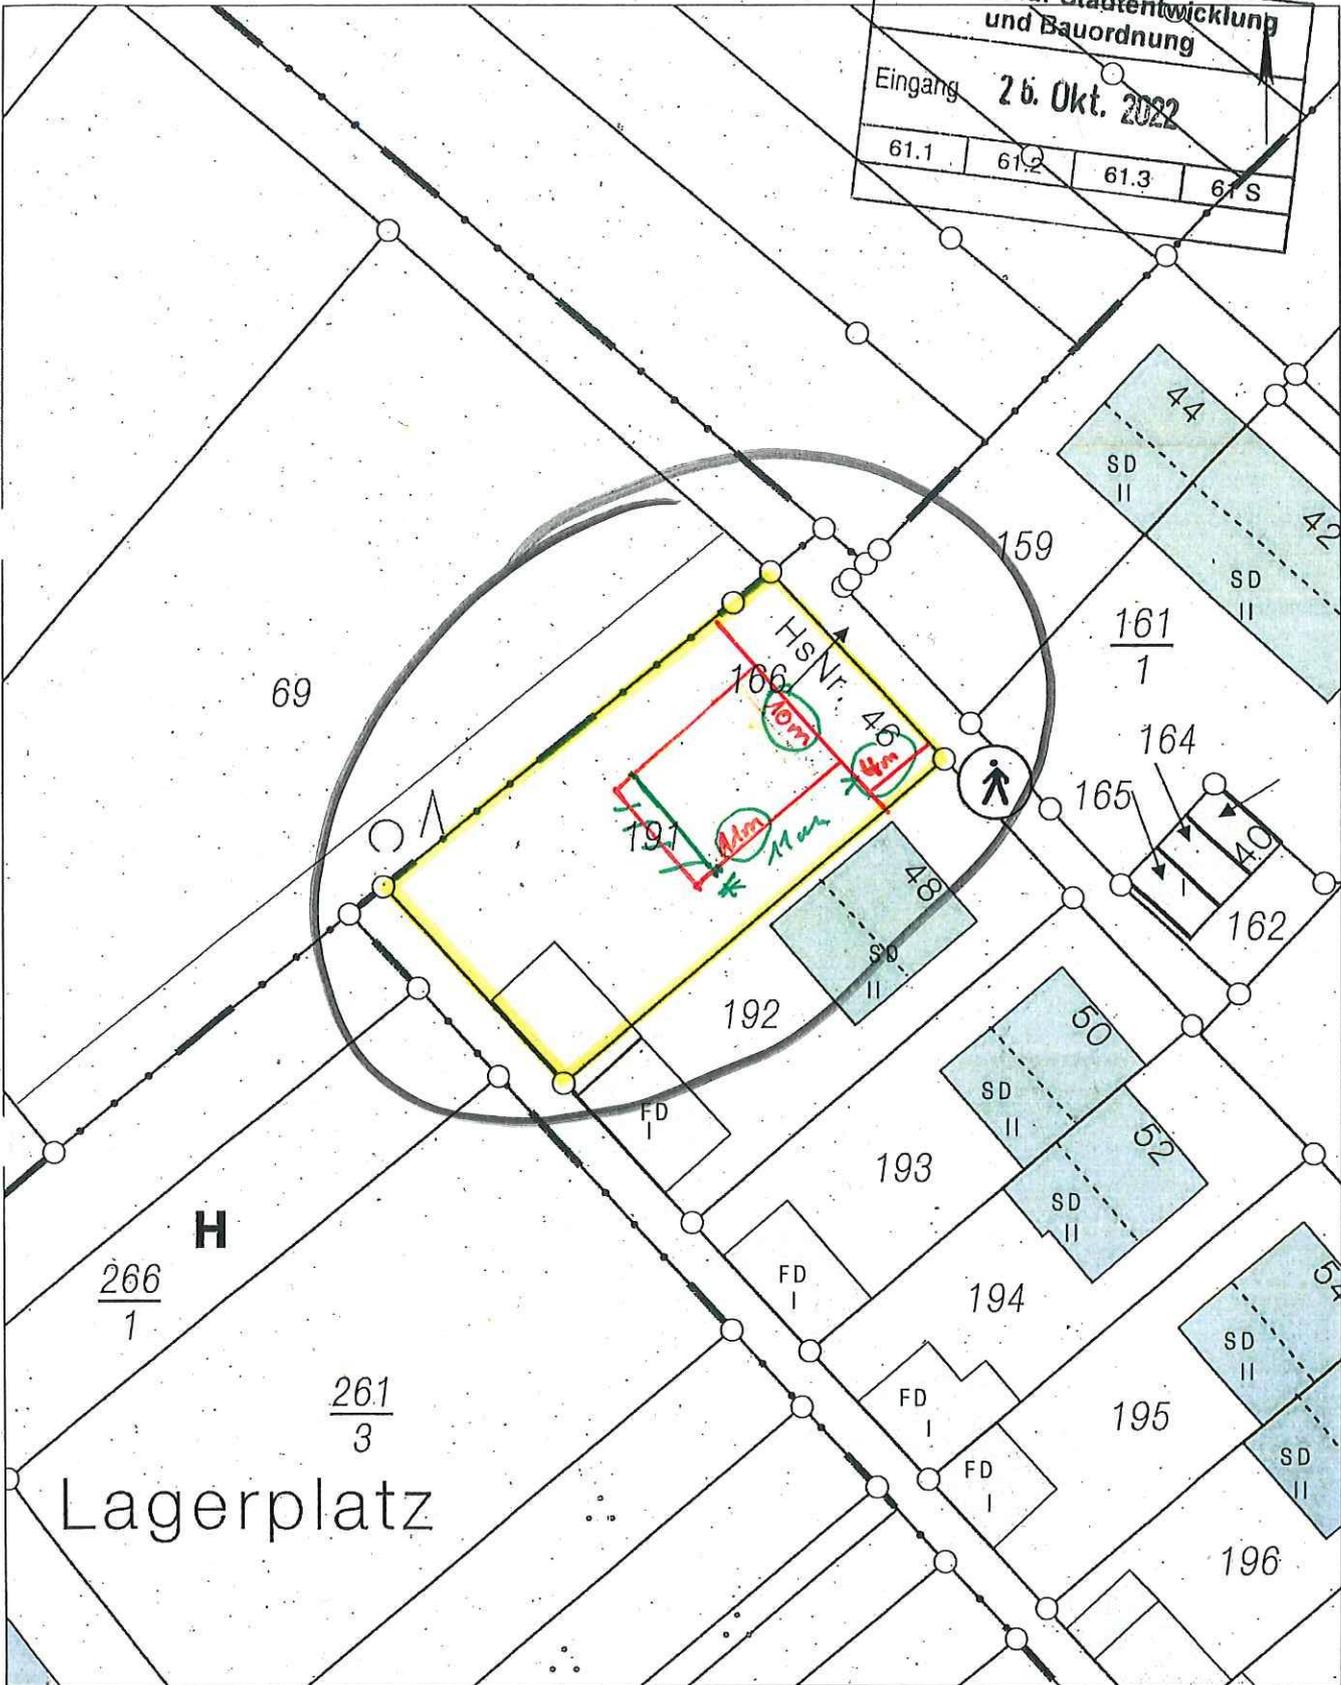


Basiskarte: Liegenschaftskarte der Vermessungs- und Katasterverwaltung. Die Geschossangaben entsprechen nicht der Definition Vollgeschoss nach Landesbauordnung. Vervielfältigungen für eigene, nicht gewerbliche Zwecke zugelassen. Vervielfältigungen für andere Zwecke, Veröffentlichungen oder deren Weitergabe an Dritte nur mit Genehmigung.

61 / Amt für Stadtentwicklung
und Bauordnung

Eingang 26. Okt. 2022

61.1	61.2	61.3	61 S
------	------	------	------

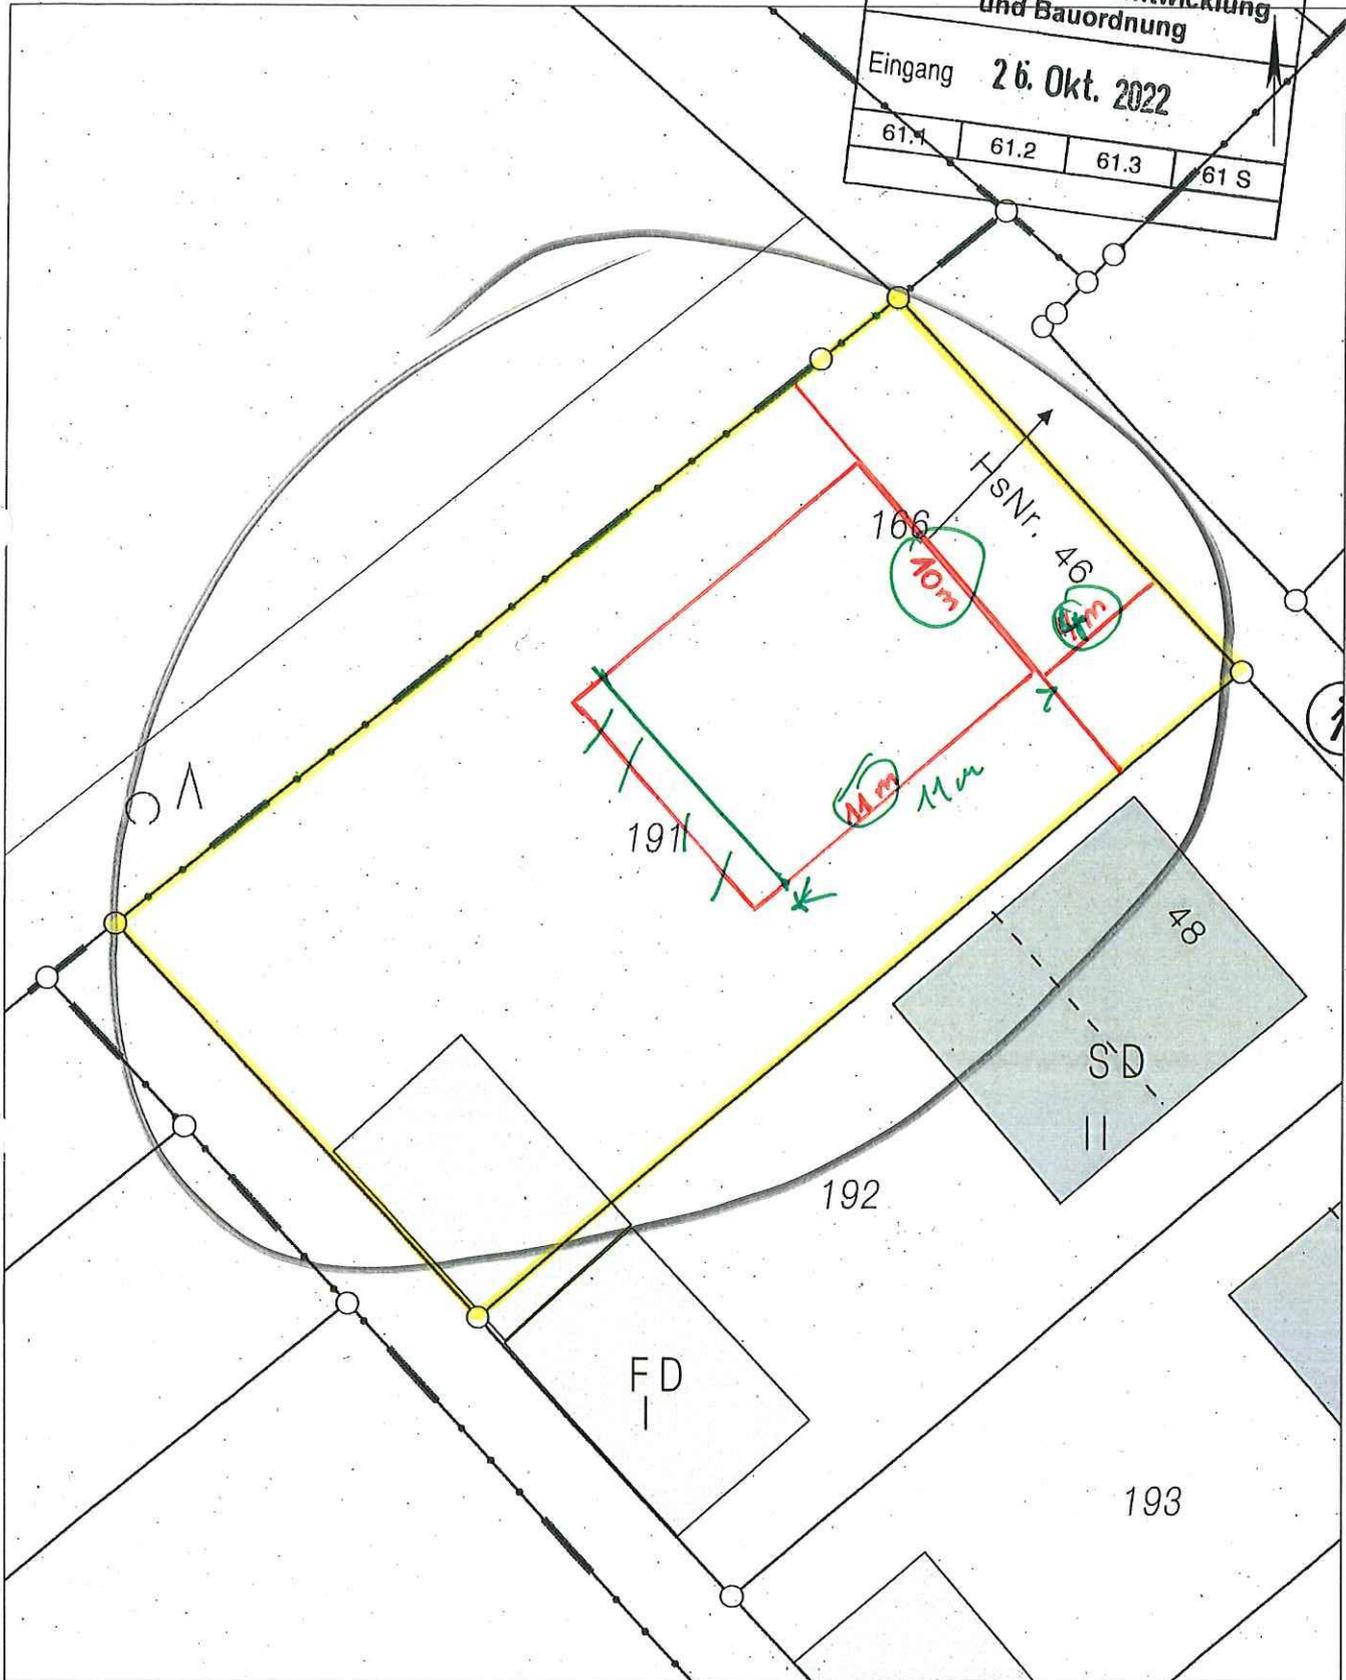

0 2.5 5.0 7.5
Meter



Basiskarte: Liegenschaftskarte der Vermessungs- und Katasterverwaltung. Die Geschossangaben entsprechen nicht der Definition Vollgeschoss nach Landesbauordnung. Vervielfältigungen für eigene, nicht gewerbliche Zwecke zugelassen. Vervielfältigungen für andere Zwecke, Veröffentlichungen oder deren Weitergabe an Dritte nur mit Genehmigung.