
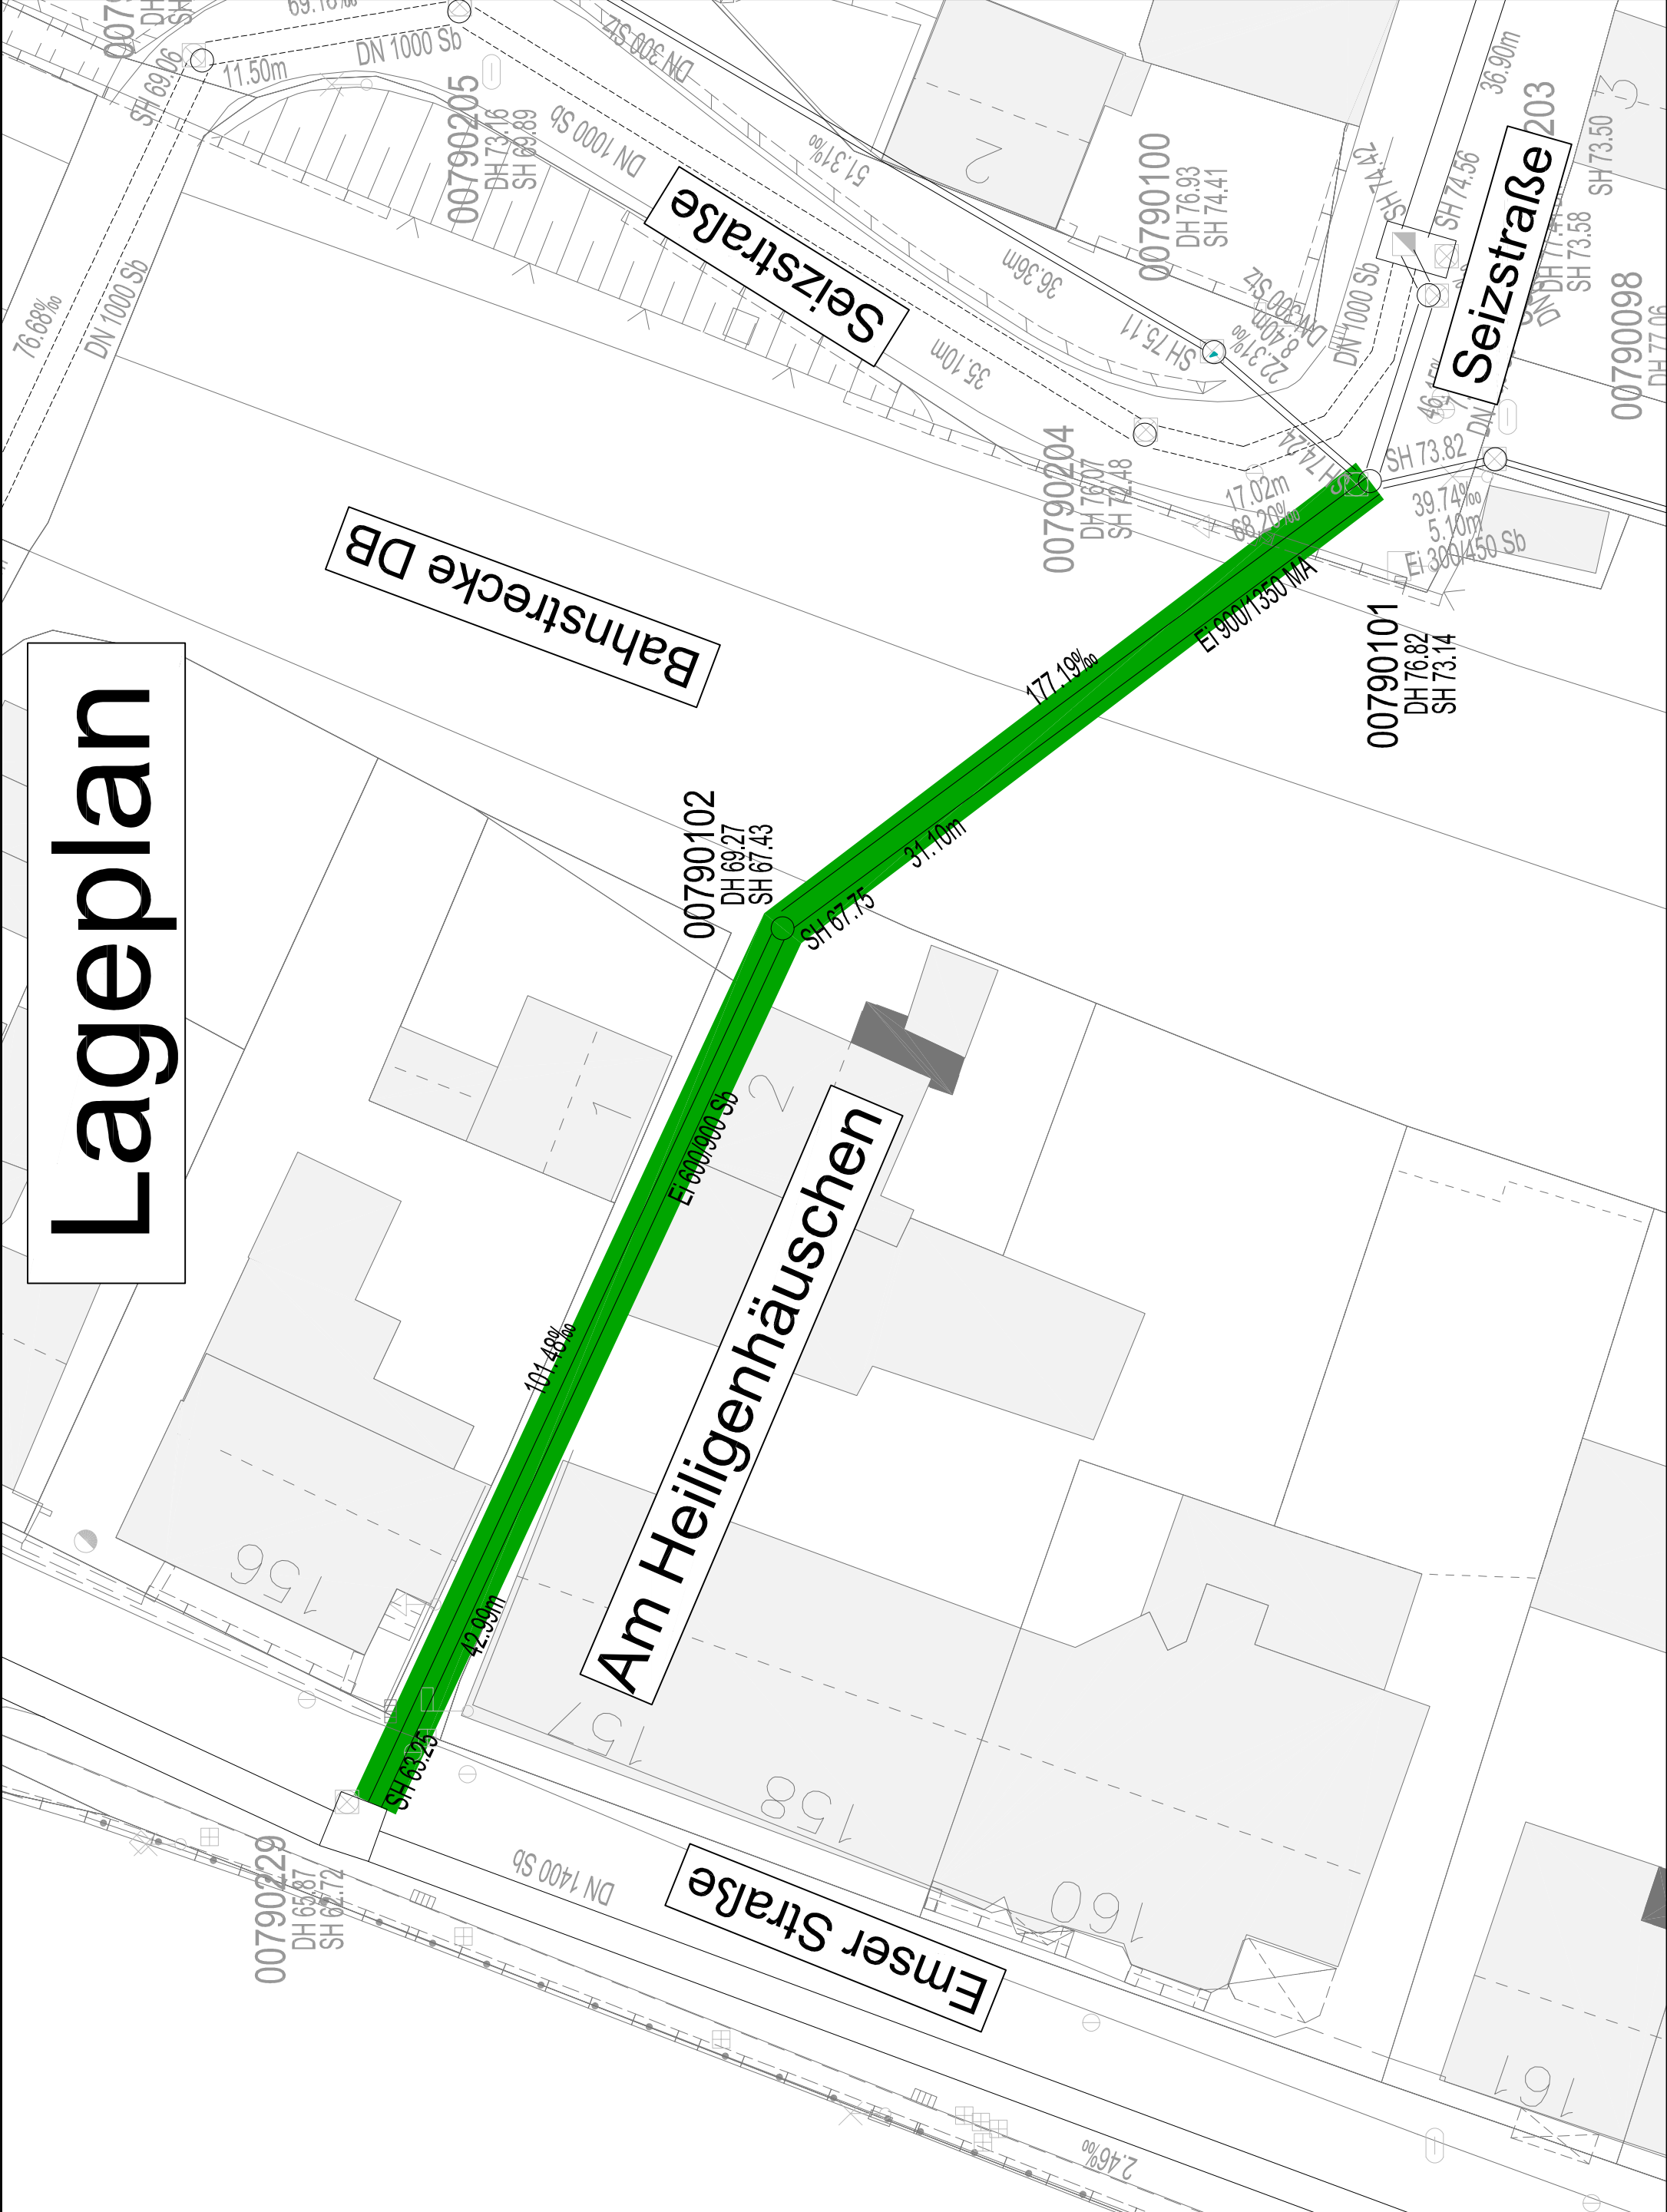
 


Lageplan

 

LEGENDE

	gepl. Innensanierung Mischwasserkanal
	best. Mischwasserkanal (bleibt bestehen)

- # LEGENDE
- | | |
|---|---|
|  | gepl. Innensanierung Mischwasserkanal |
|  | best. Mischwasserkanal
(bleibt bestehen) |

- ENTWURFSPLANUNG -

	AM	TOP	UNTERSCHRIFT
WERKAUSSCHUSS STADTENTWÄSSERUNG			

Stadtentwässerung
Eigenbetrieb der Stadt Koblenz

Stadtentwässerung
Eigenbetrieb der Stadt Koblenz

PROJEKT: Kanalsanierung Seizstraße/"Am Heiligenhäuschen" Koblentz-Pfaffendorf	Wi. Pl. Nr.:	0085590
	Zeichnungs Nr.:	B-3/0085590
	Maßstab:	1 : 250

PLANBEZEICHNUNG:	Interne Sichtvermerke	Datum	Name
LAGEPLAN	Abt. B:		
	Abt. GE:		
	KSM:		

PLANBEZEICHNUNG:	Interne Sichtvermerke	Datum	Name
LAGEPLAN	Abt. B:		
	Abt. GE:		
	KSM:		

Koblenz	Abt. P-:	Datum	Name
Beigeordneter	bearb.:	Feb. 2023	Grings
		gez.:	
	Werkleiter	gepr.:	