




Ausschnitt Fritz-Ludwig-Straße



Lageplan Stadtteil Wallersheim

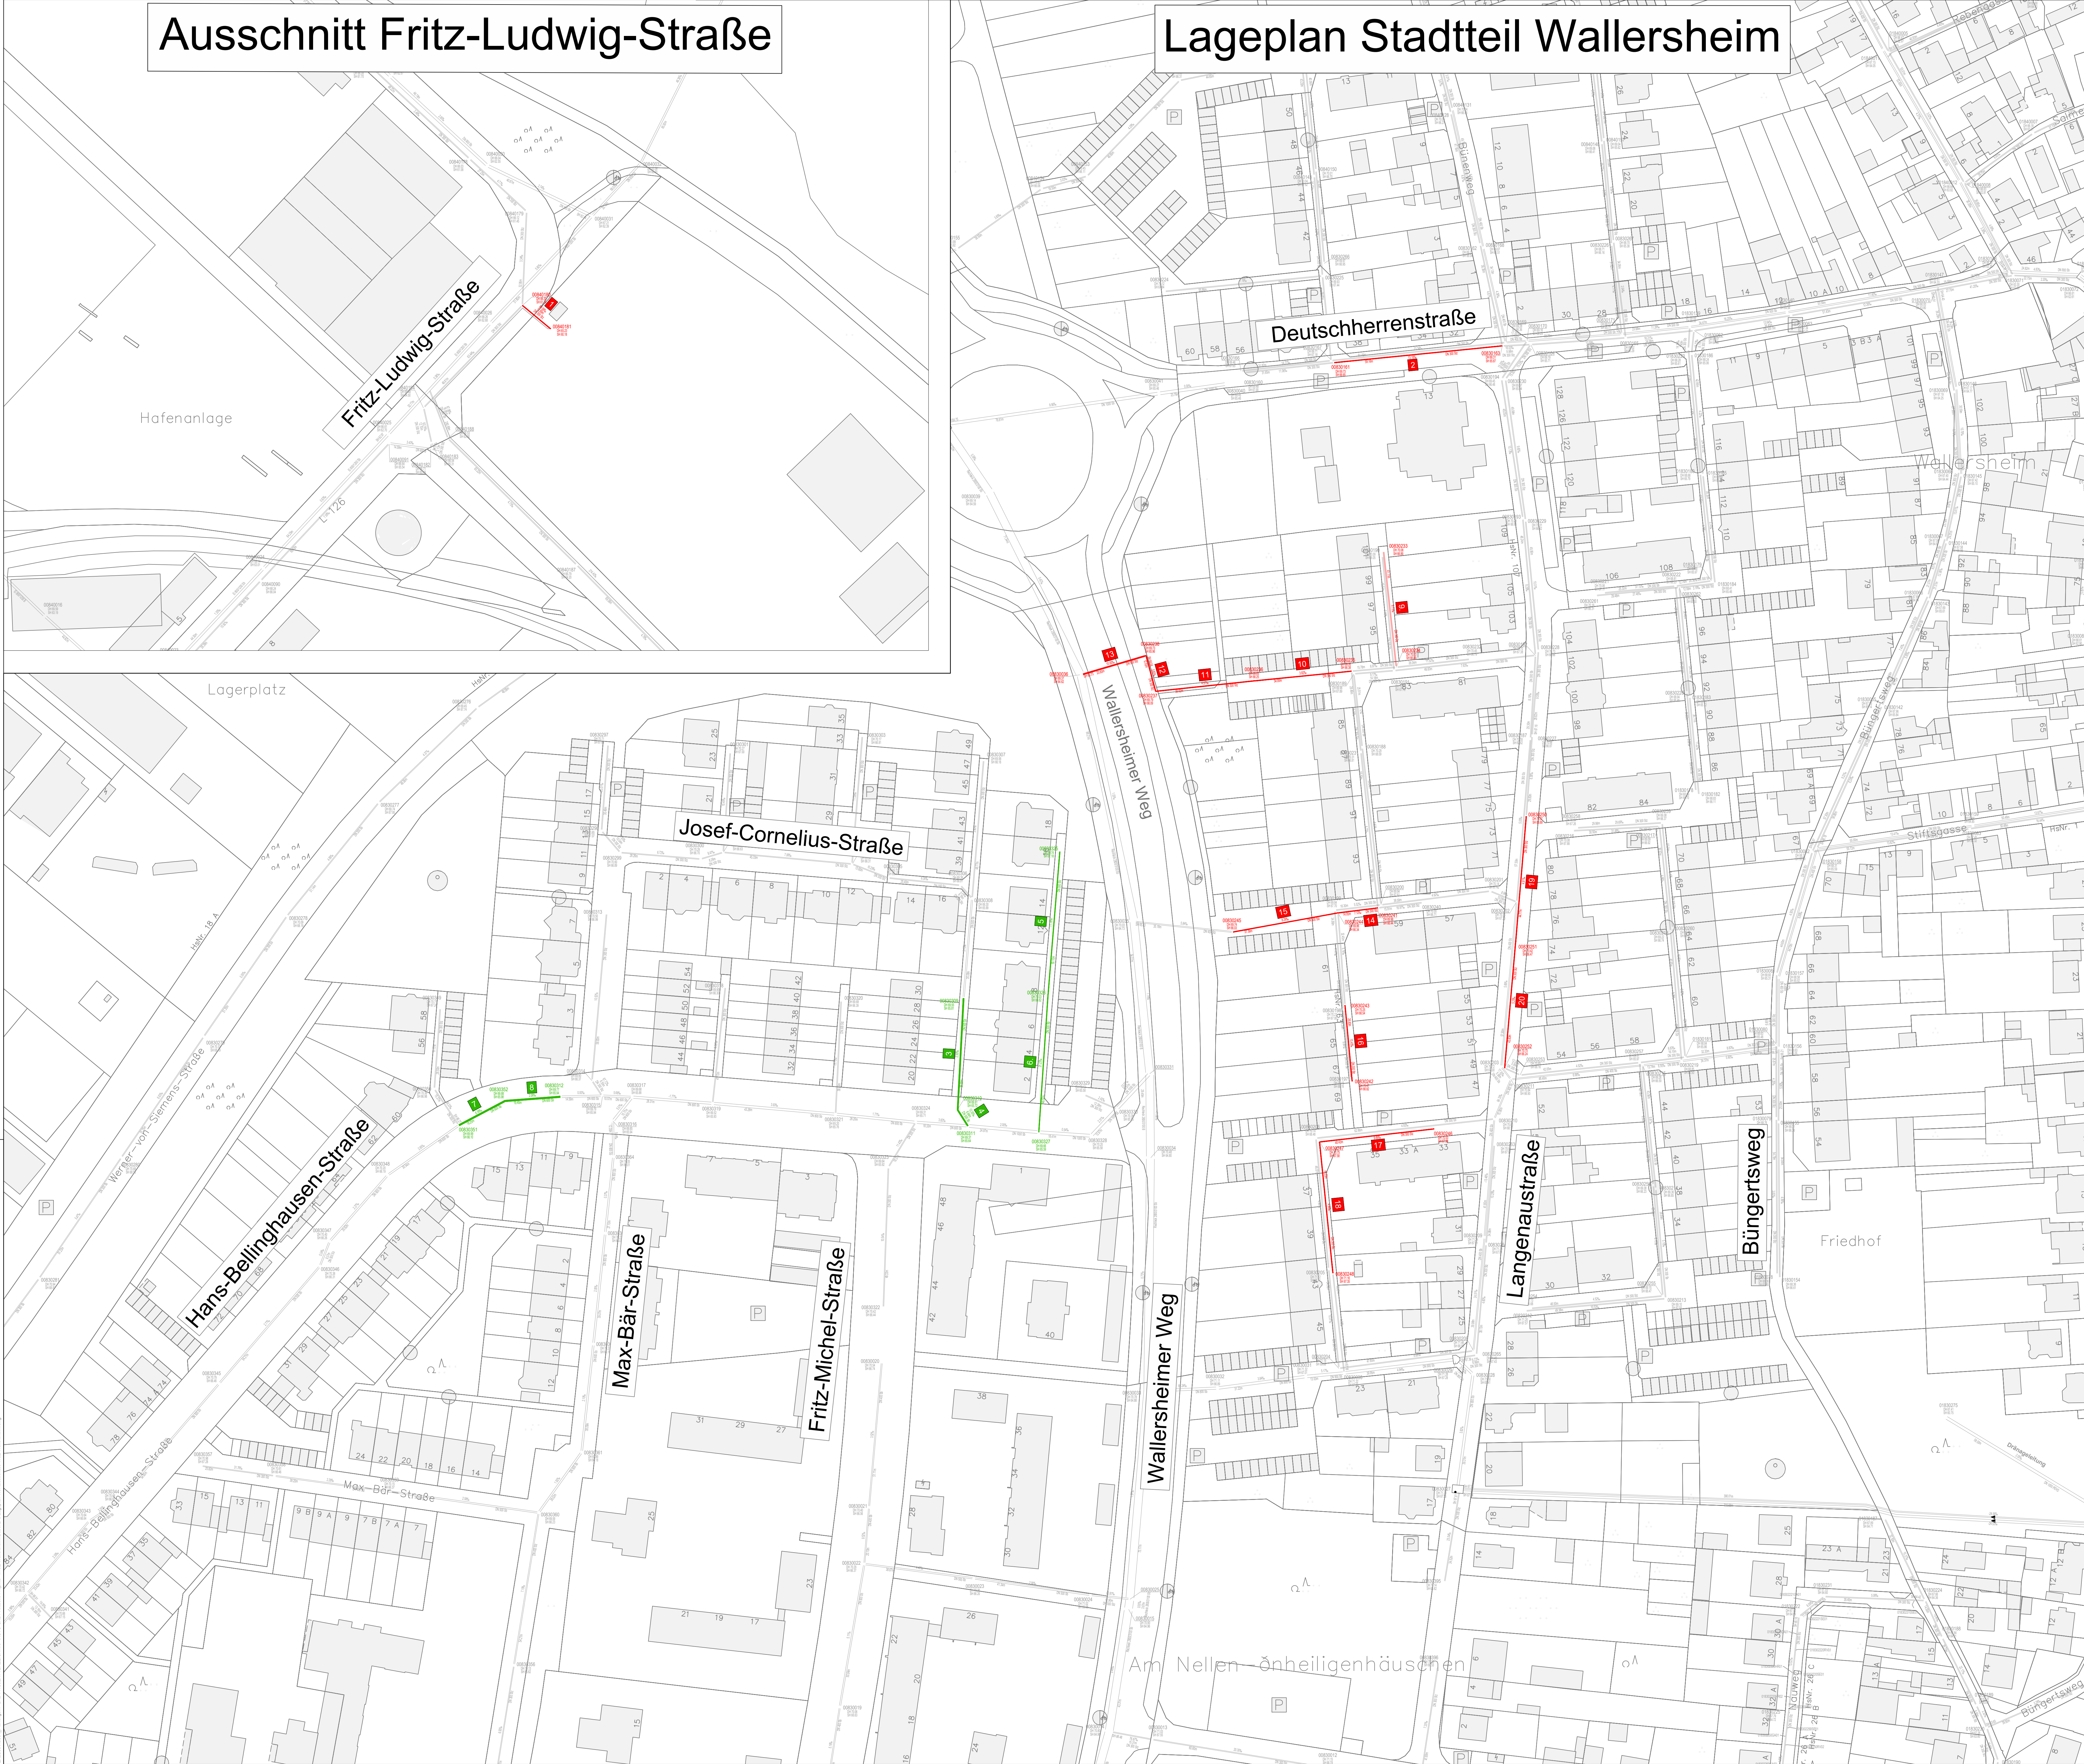

Übersichtsplan

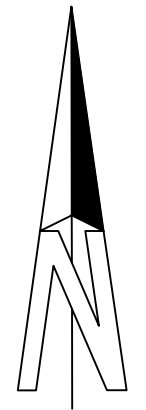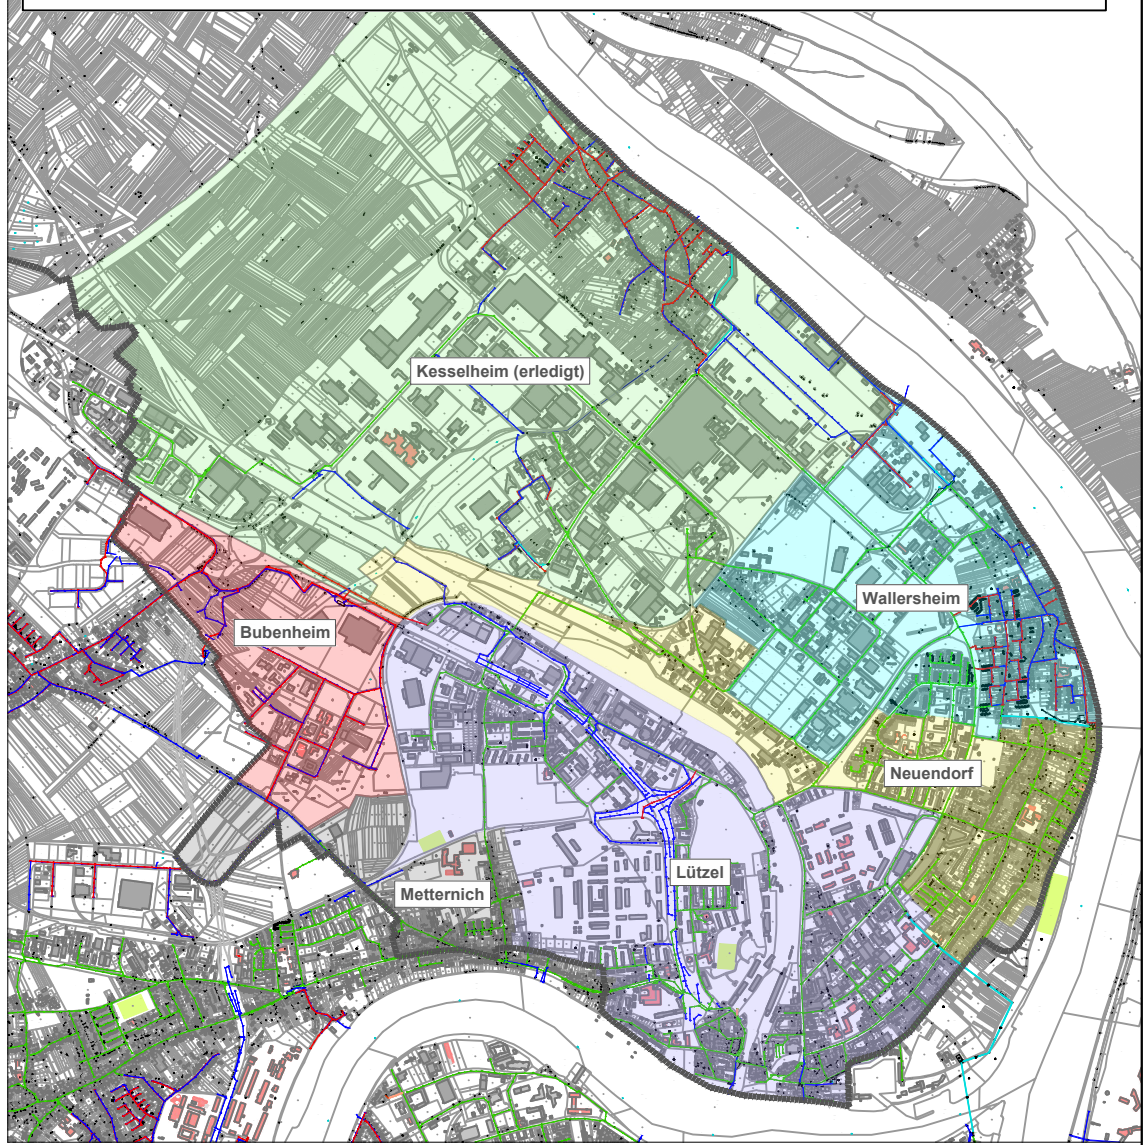

— Innessanierung SW-Kanal
— Innessanierung MW-Kanal

WERKAUSSCHUSS STADTENTWÄSSERUNG		AM	TOP	UNTERSCHRIFT
Stadtentwässerung Eigenbetrieb der Stadt Koblenz PROJEKT: Sanierung der Kanäle im Wasserschutzbereich Koblenz - Urmitz PLANBEZEICHNUNG: LAGEPLAN Stadtteil Wallersheim Koblenz Beigeordnet				
WL-Pl. Nr.: Zeichnungs-Nr.: Maßstab:		0085275 B-3/0085275 1 : 750		
Interne Büchereiche		Datum	Name	
Abt. B:				
Abt. GE:				
KSM:				
Abt. P:		Datum	Name	
bearb.:				
gez.:		Feb. 2023	Göbel	
gepr.:				