



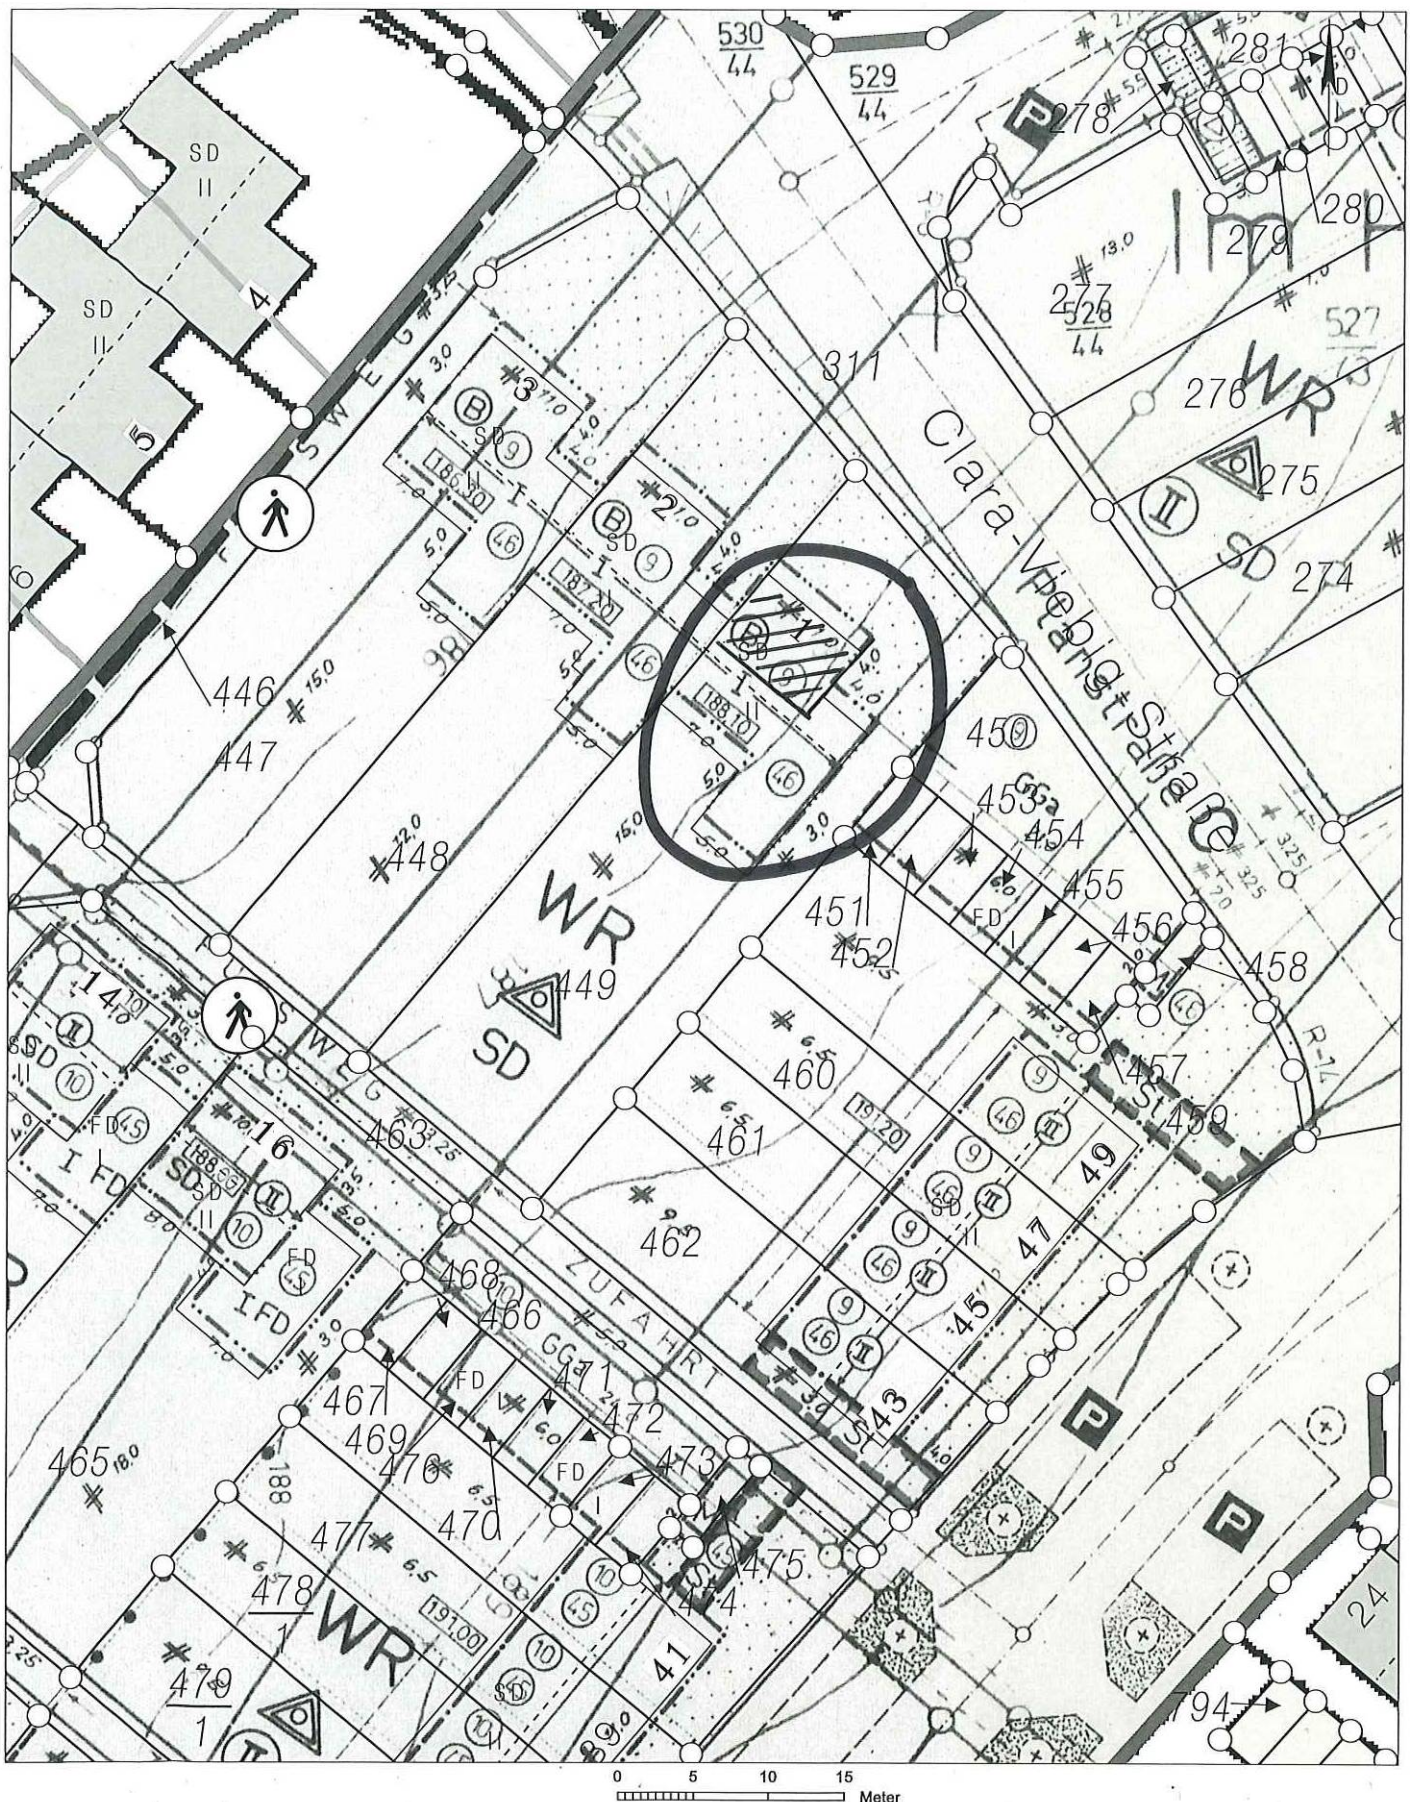

Google Maps Clara-Viebig-Straße 1

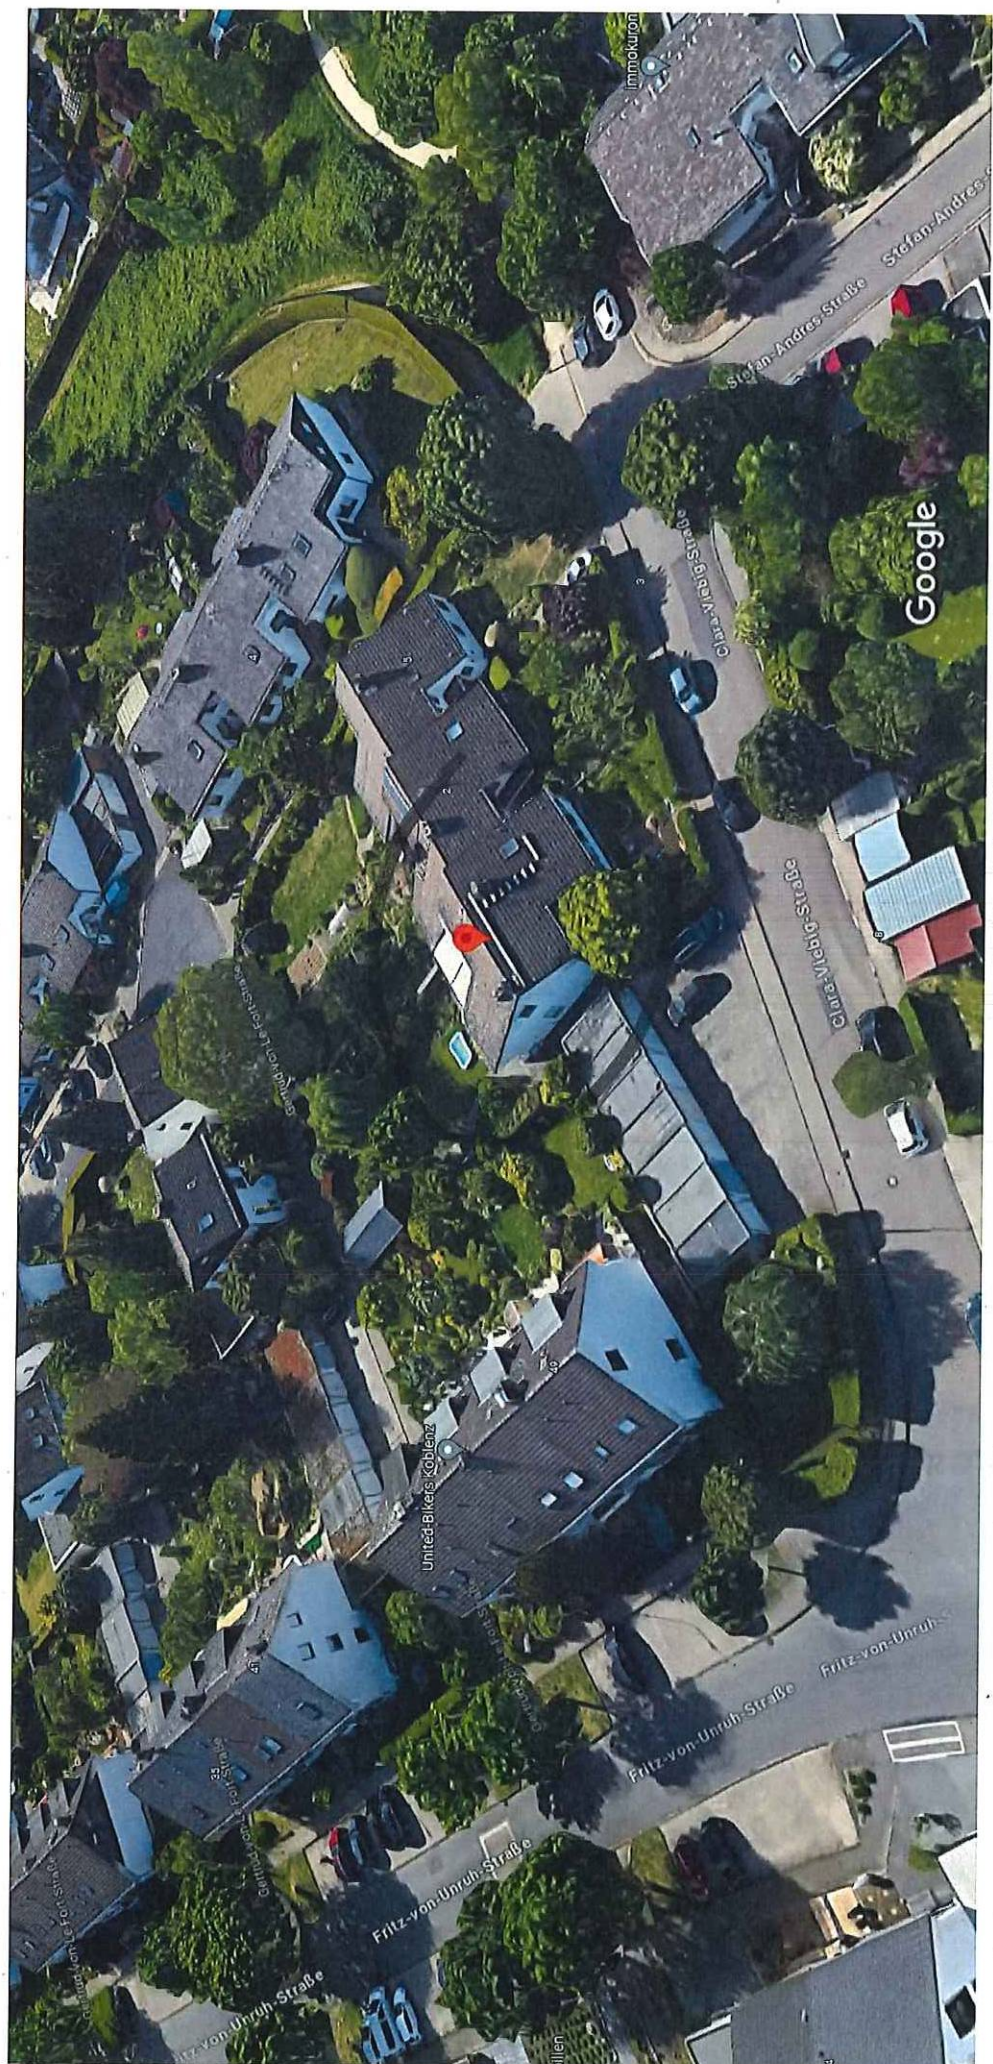


Bilder © 2024 Google, Kartendaten © 2024 GeoBasis-DE/BKG (©2009) 5 m

Lageplan Variante 1


Flurstück: 449
 Flur: 6
 Gemarkung: Arzheim

Gemeinde: Koblenz
 Landkreis: Stadt Koblenz

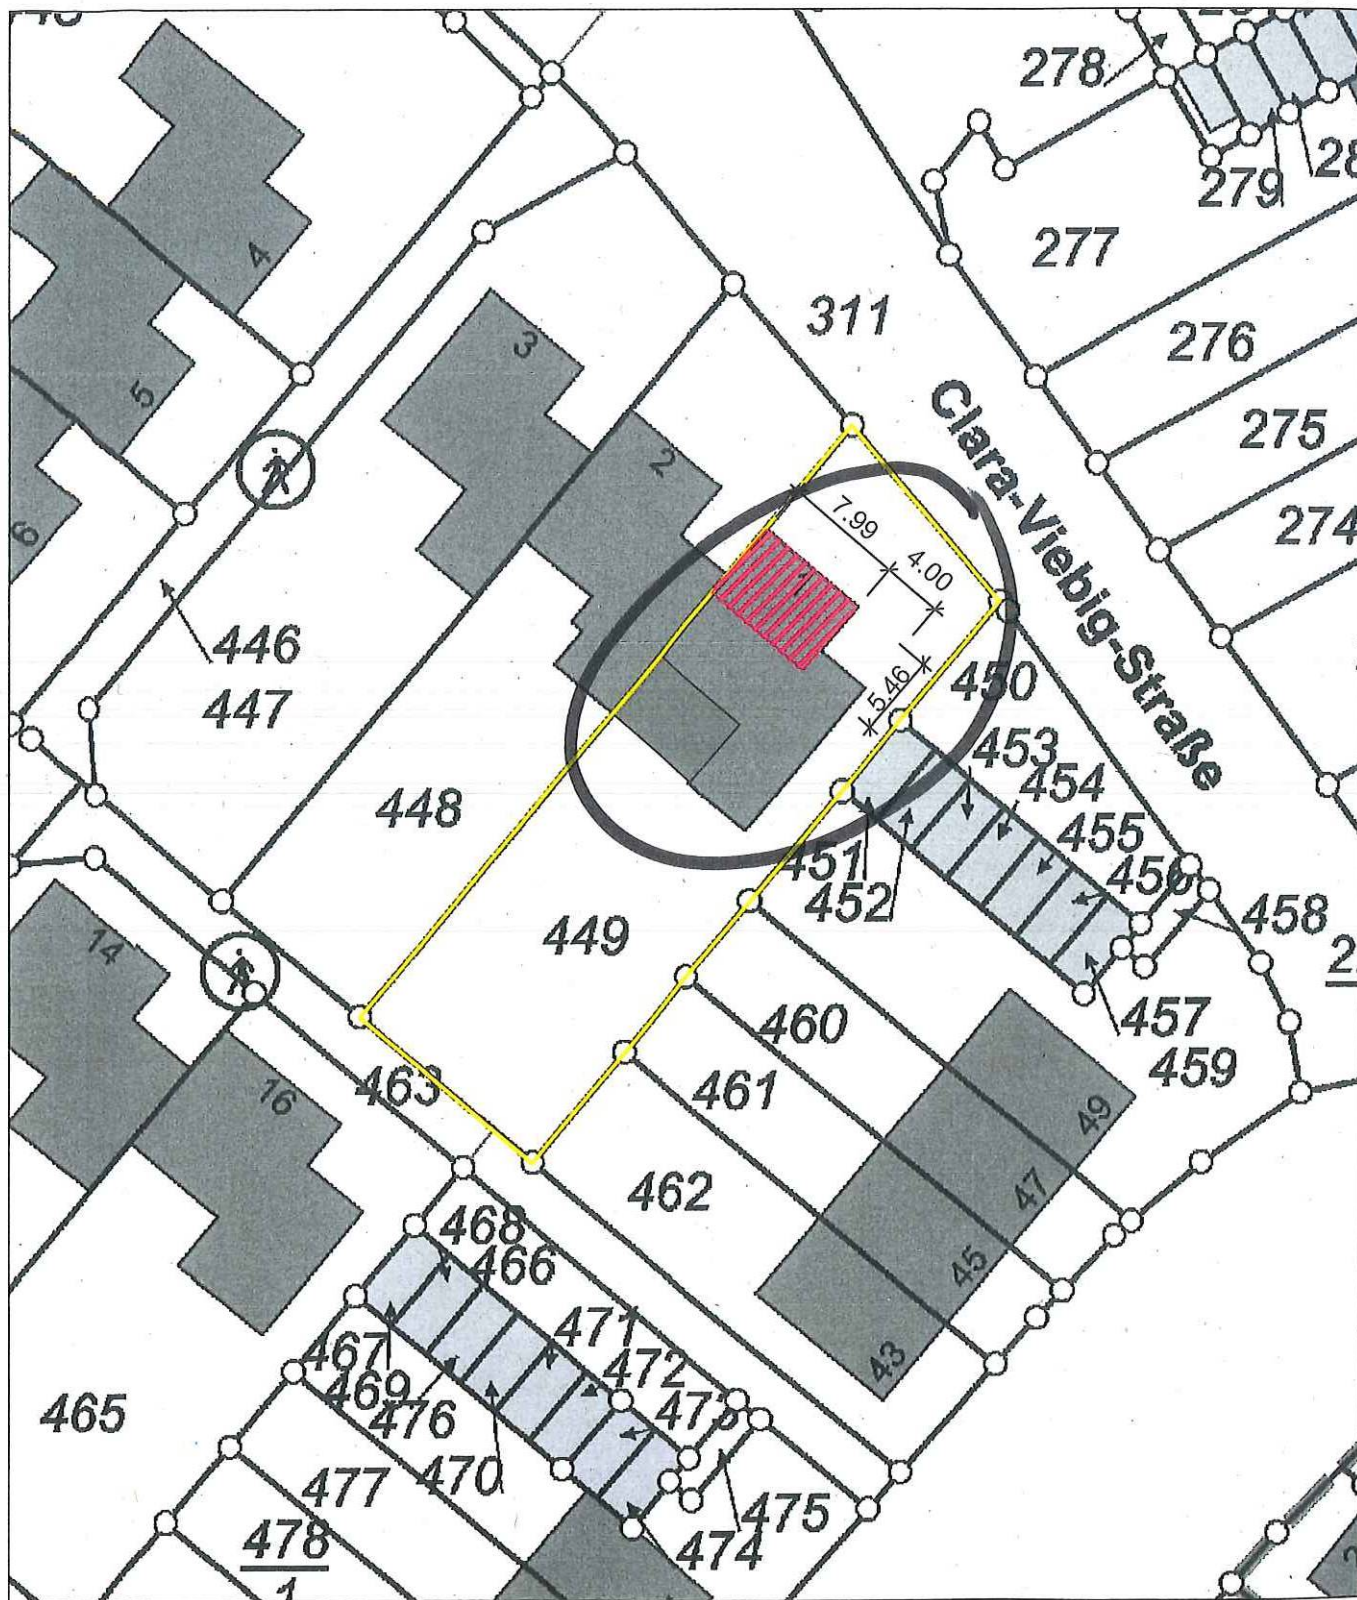


Straßenansicht

Grundriss Dachgeschoss

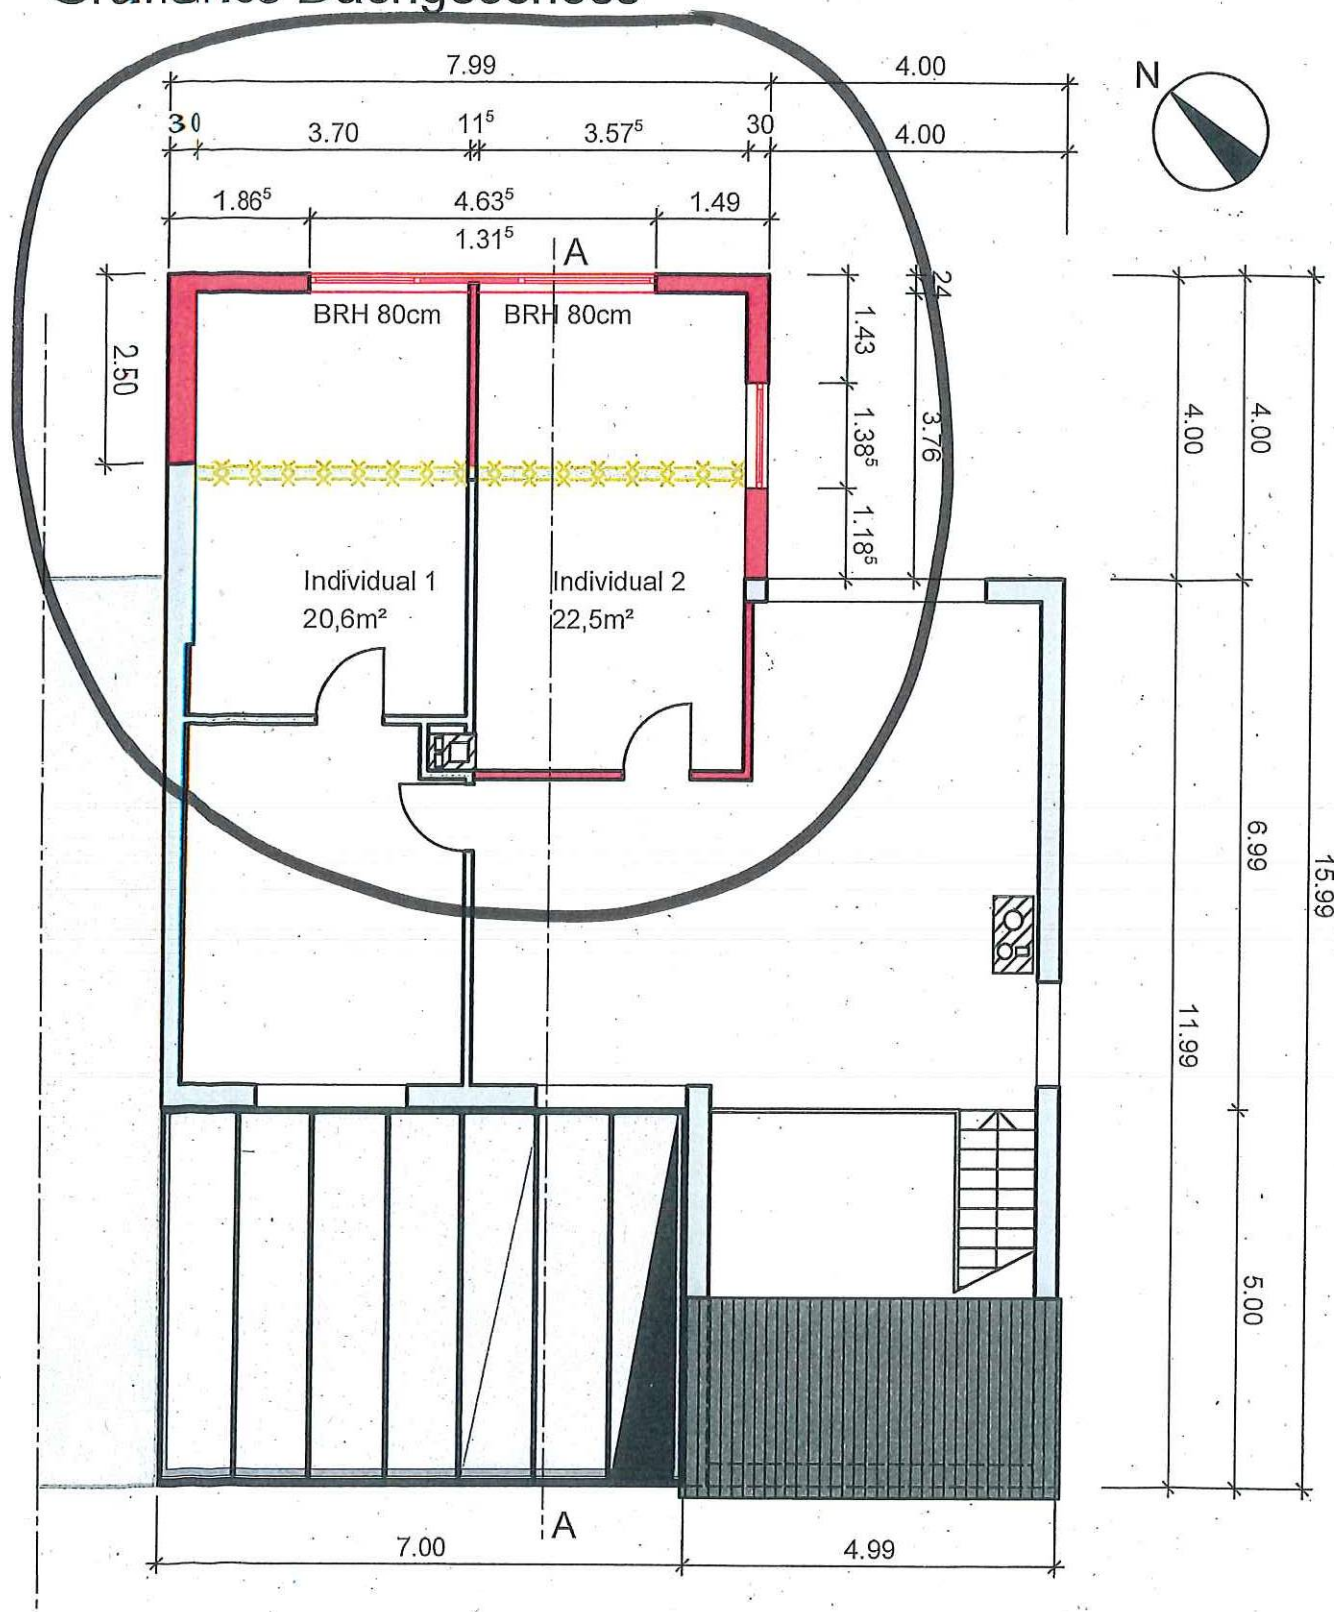


VARIANTE 1 - Gaube

Schnitt A-A

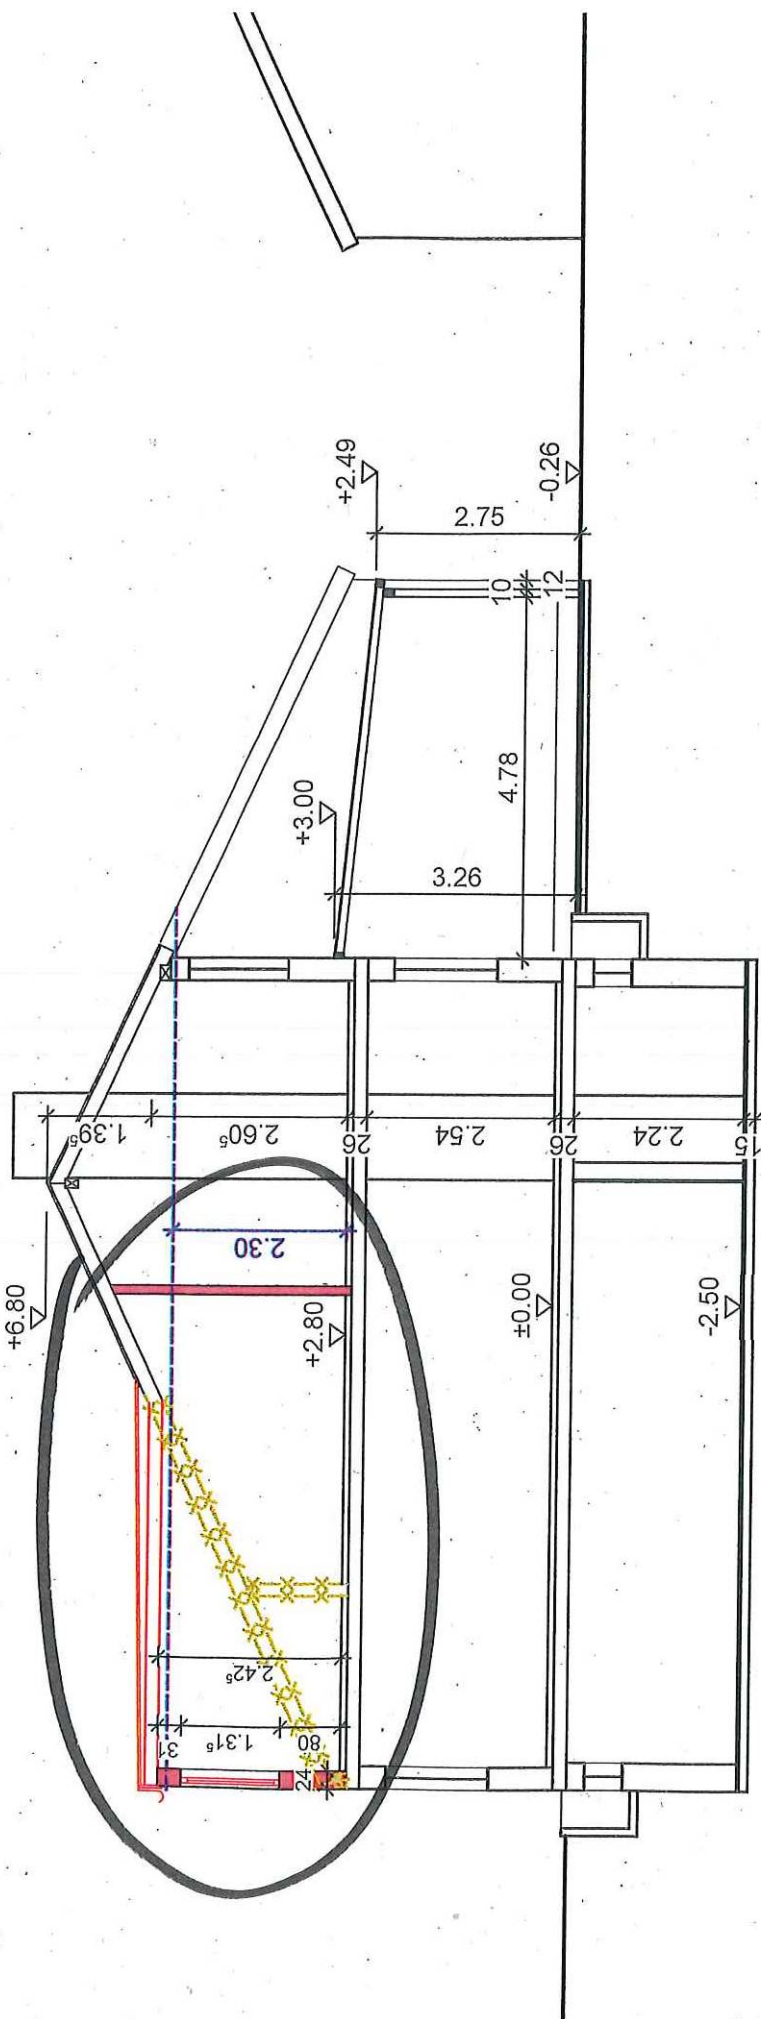

Straßenansicht

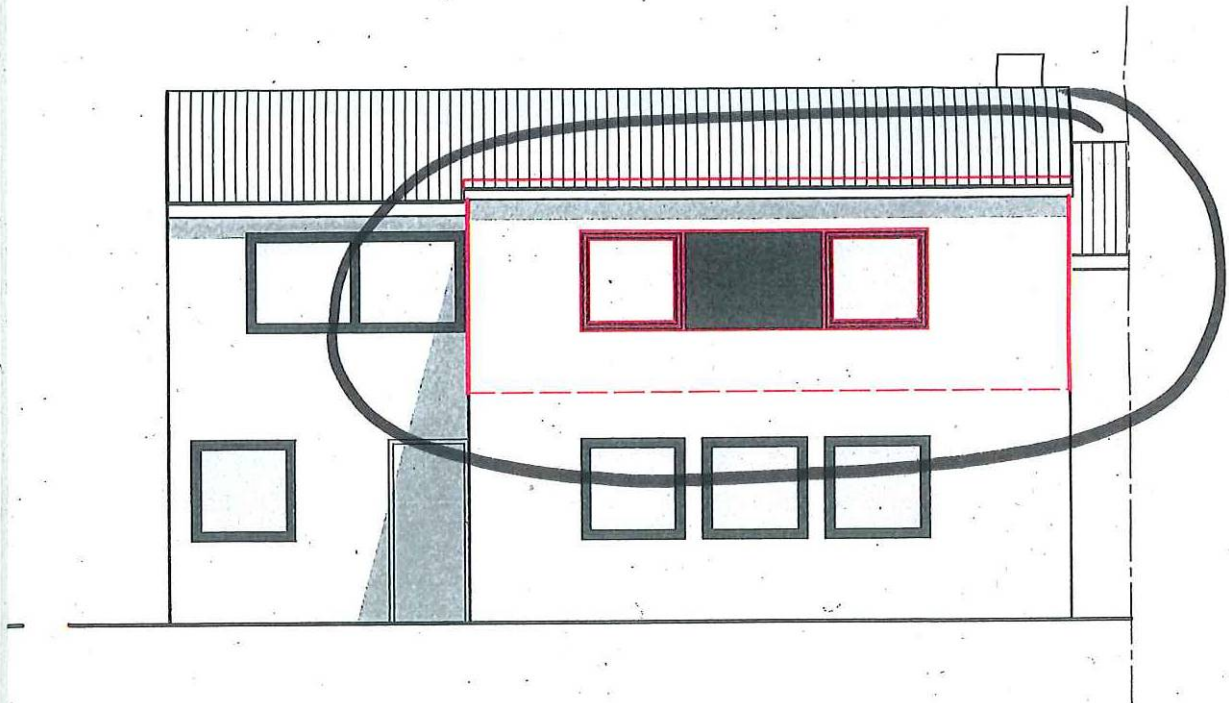

Giebelansicht

