


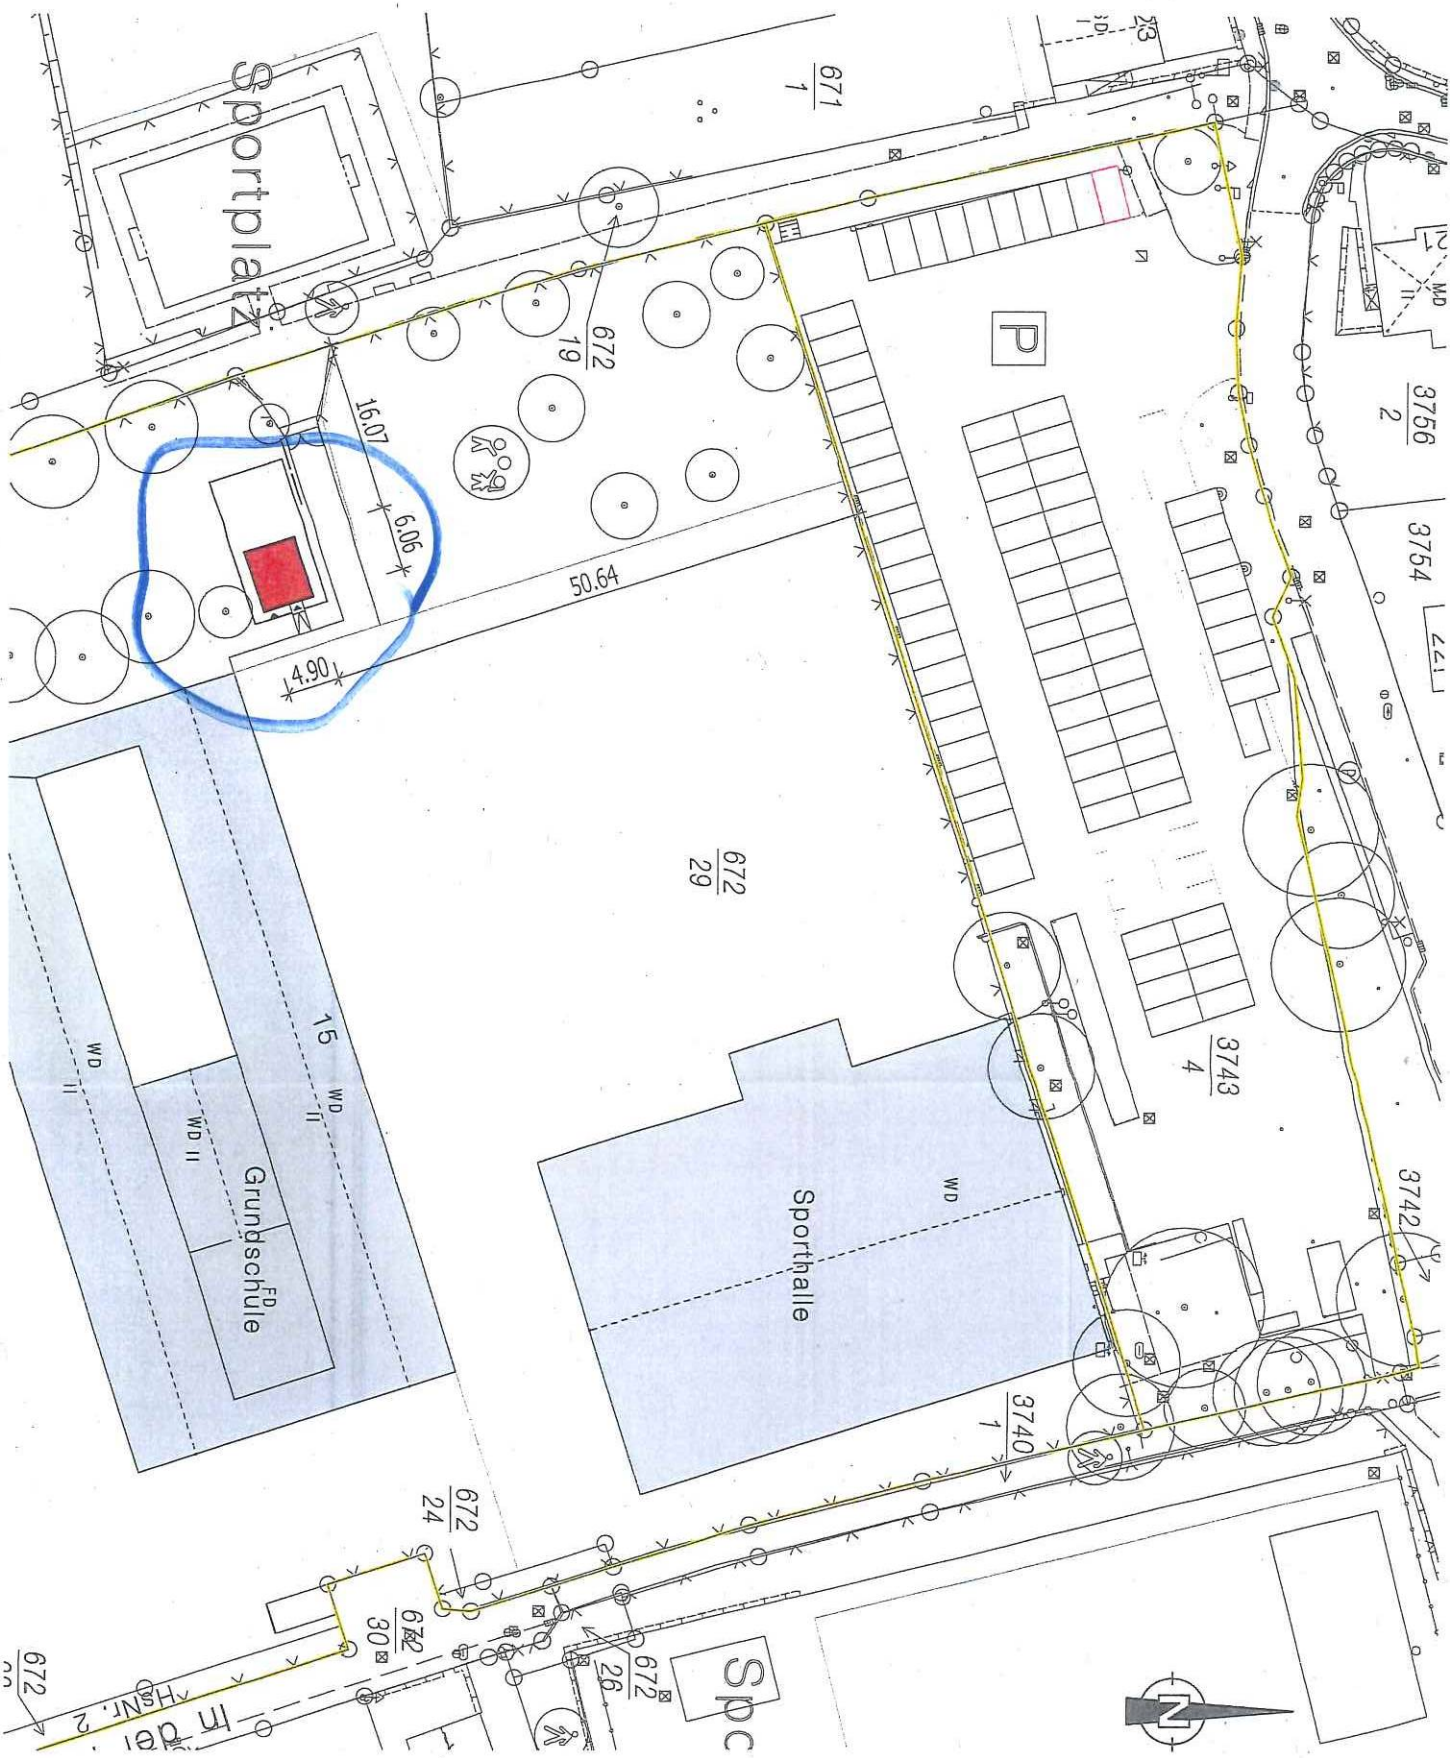

INHALT

Blattinhalt:
 Lageplan
 incl. Stellplatznachweis
 Projekt:
 Jugendtreff Rübensch
 - Errichtung Container -
 Maßstab: 1:500
 Erstellungsdatum: 07.12.2023
 Plan-Nr.: 01

INDEX

1:500 = 10mm


LEGENDE

- Neubau
- Stellplatz Bedarf
- Stellplatznachweis Jugendtreff
- Grundstücksgrenze

PLANUNG

BAUHERR




Neubau

anagene

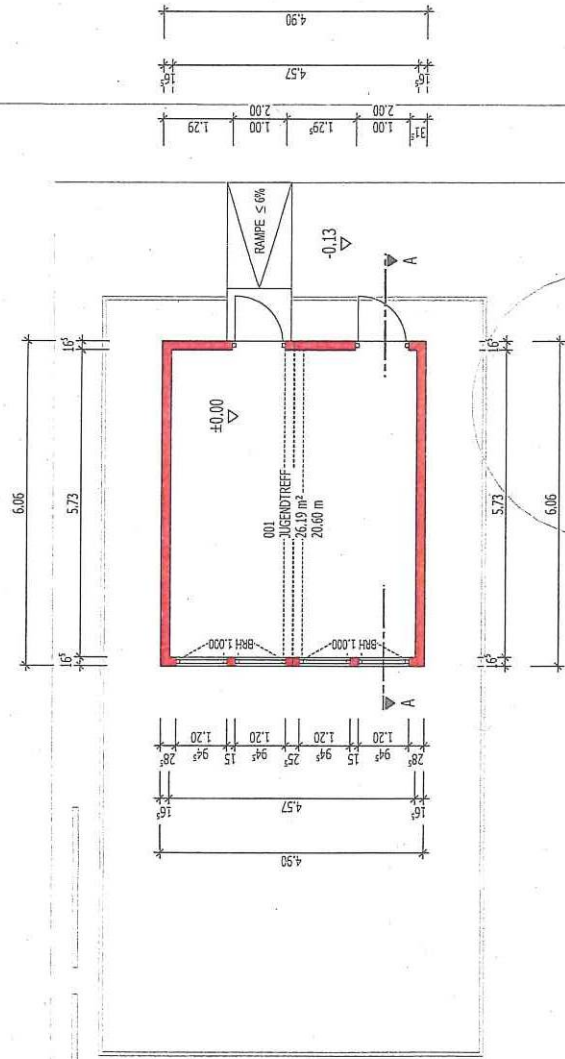

1/100 = 2m

f	
e	
d	
c	
b	
a	12.12.23
Datum	
Freigegeben	

