


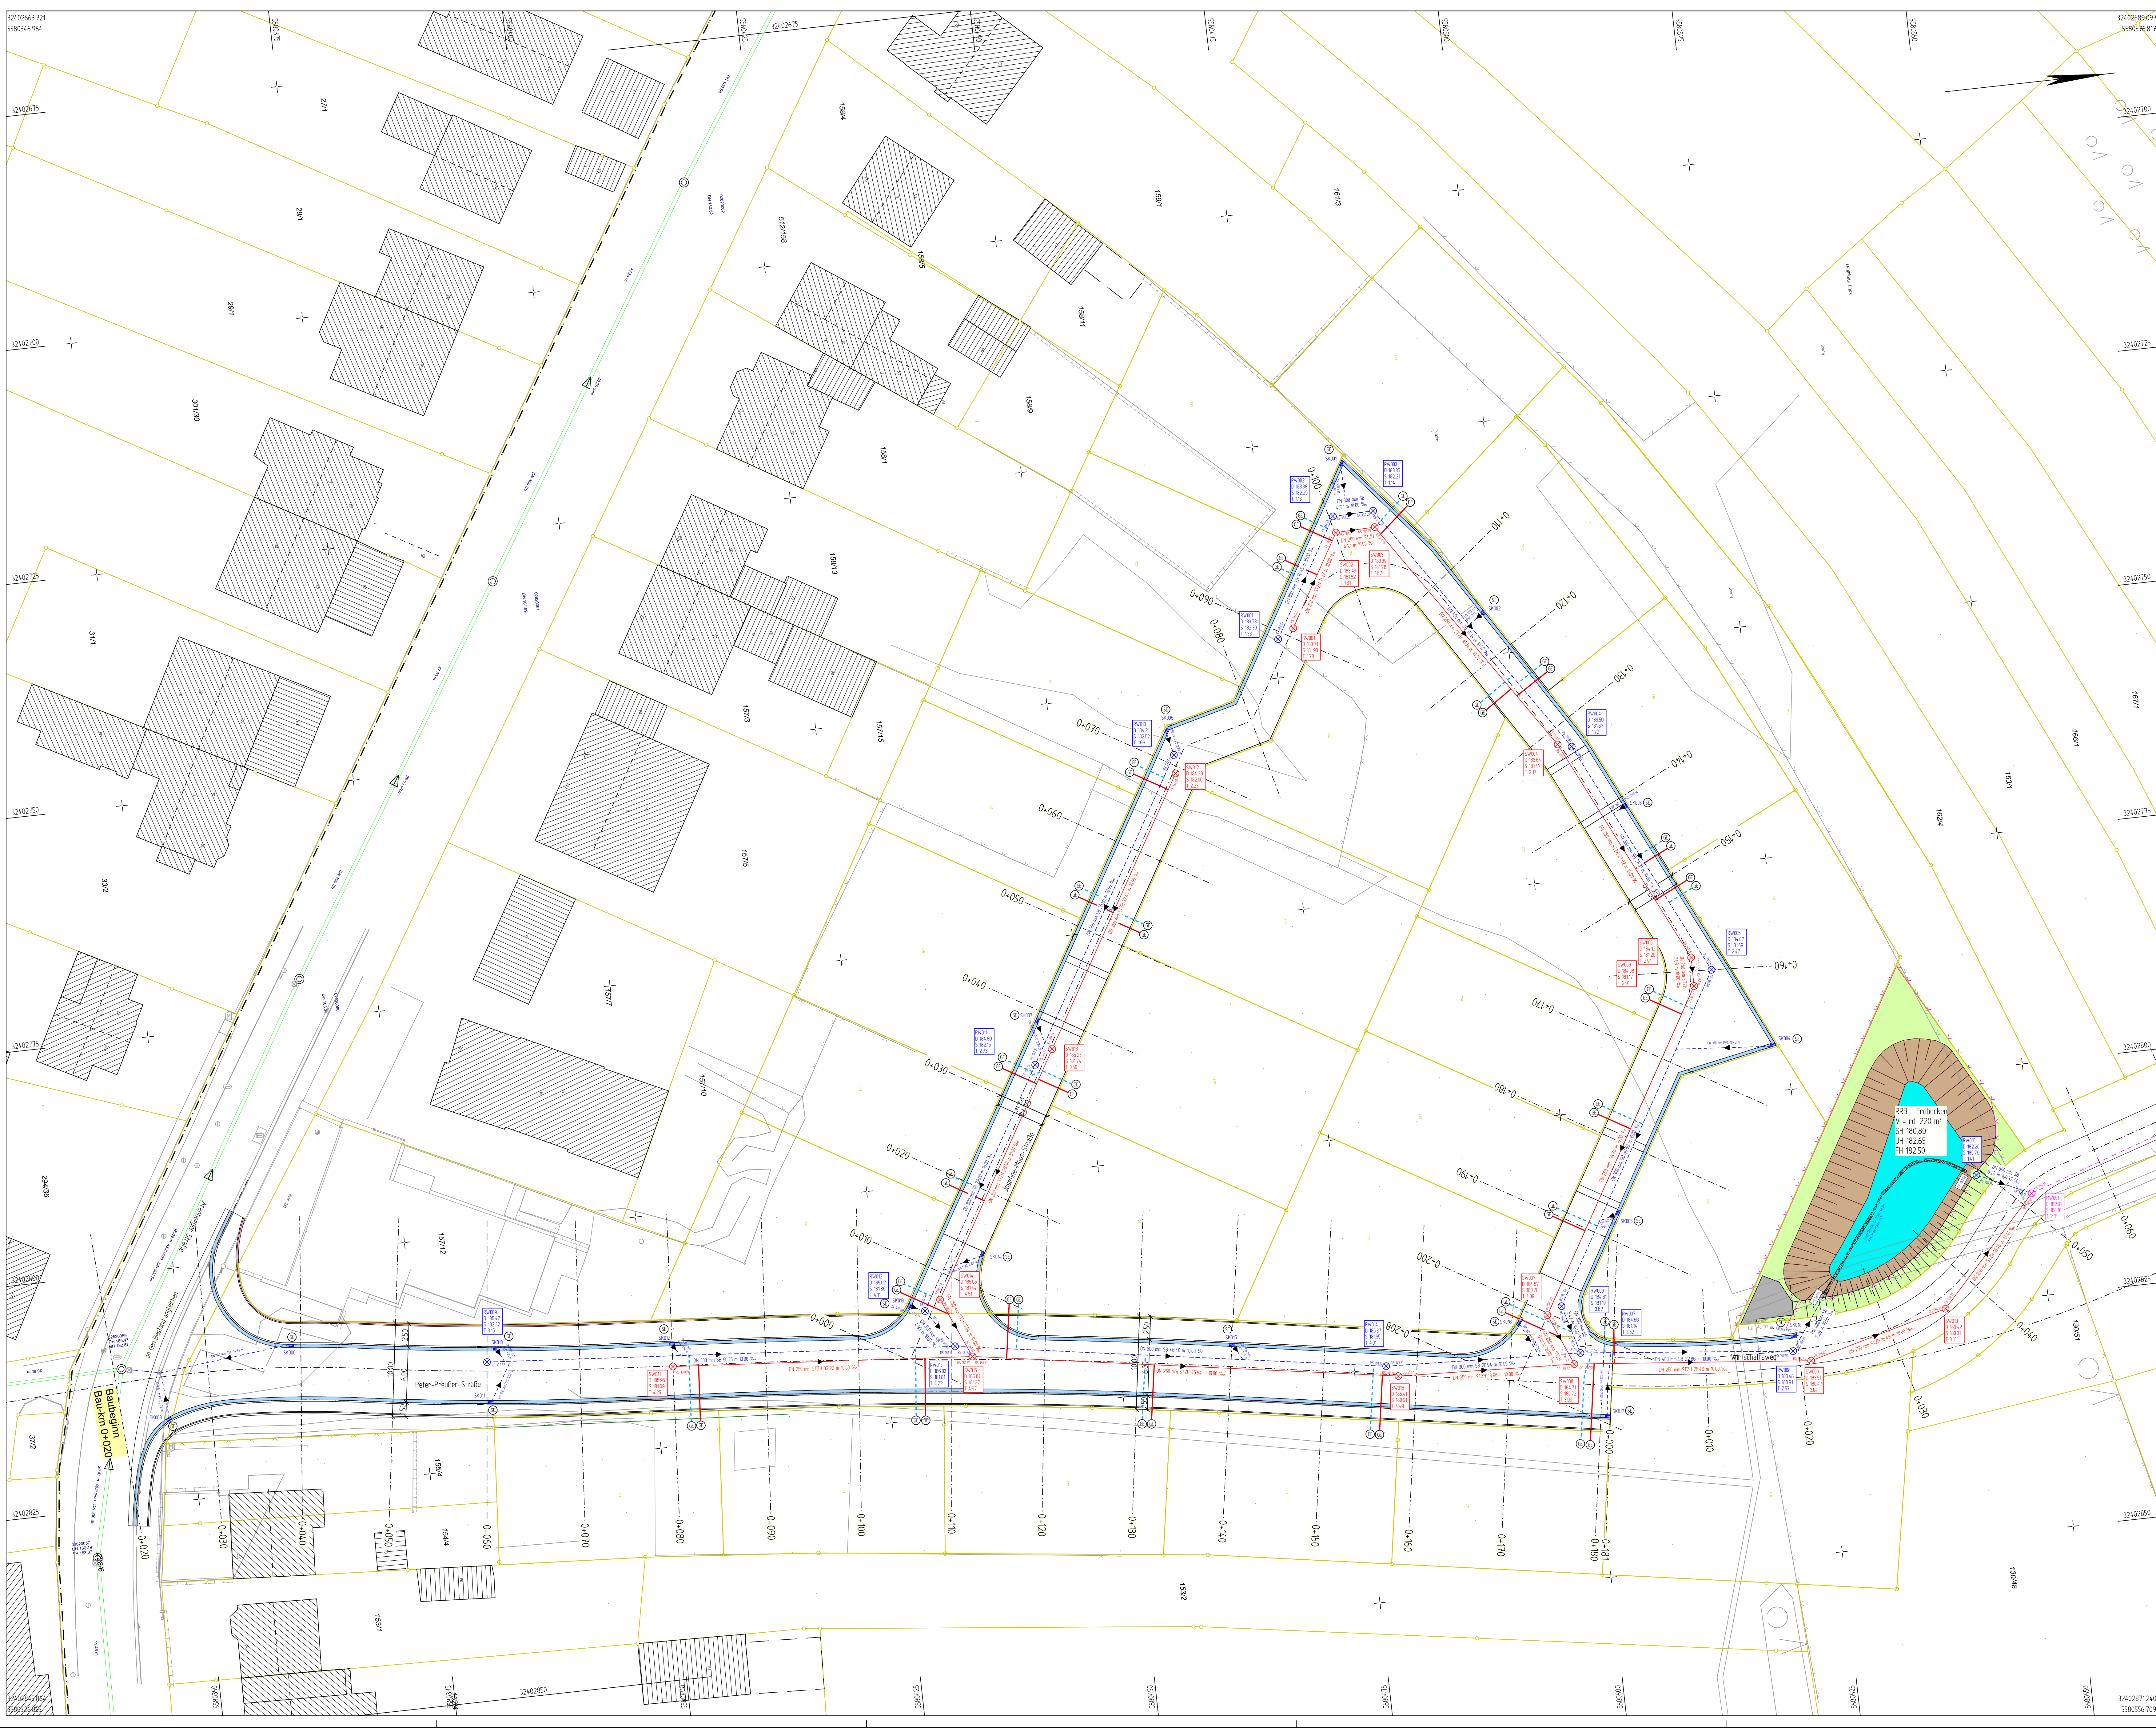

Zeichenerklärung

Mischwasserkanal Planung

Man001

3 182.91

5 184.18

1 2.15

DN 250 mm ST24 21% in 10.00 %

Regenwasserkanal Planung

Rw001

3 183.73

5 182.39

1 1.35

DN 300 mm ST 14.45 in 10.00 %

Mischwasserkanal Planung

Sw001

3 183.71

5 181.53

1 1.78

DN 250 mm ST24 15.48 in 10.00 %

SE Anschluss

SW001

3 183.71

5 181.53

1 1.78

DN 250 mm ST24 15.48 in 10.00 %

Rinne

SW001

3 183.71

5 181.53

1 1.78

DN 250 mm ST24 15.48 in 10.00 %

Mischwasserkanal Bestand

SW001

3 183.71

5 181.53

1 1.78

DN 250 mm ST24 15.48 in 10.00 %

Schachtw

Bockenhöhe

Schachthöhe

Schachtiefe

Durchmesser

Material

Länge

Gefälle

SE Anschluss

DN 150

SW Anschluss

DN 150

Entwurfsbearbeitung:	Projekt-Nr.:	OD.201704	Zeichen
ingenieurbüro WEINAND BERATUNG PLANUNG VERMESSUNG BAUÜBERWACHUNG ENTWURF & BAUVERGEBUNG FÜR BAU- UND INGENIEURBEREICH	bearbeitet:	06.07.2023	Kahl
	gezeichnet:	06.07.2023	Kahl
	geprüft:	20.07.2023	Weinand

ENTWURFSPLANUNG		Stadtentwässerung	
Eigenbetrieb der Stadt Koblenz		Eigenbetrieb der Stadt Koblenz	
PROJEKT:		Zeichnungs-Nr.:	
Erschließung Neubaugebiet		02.LPG-01	
Lehmkau links		Wi. Pl. Nr.:	
Koblenz - Niederberg		0085.652	
PLANBEZEICHNUNG:		Maßstab:	
Lageplan Entwässerung		1:250	
Koblenz		Geprüft:	
Beigeordneter		Gesehen:	
		Abt. P.:	
		Abt. B.:	
		Abt. GE:	
		Abt. KSM:	