


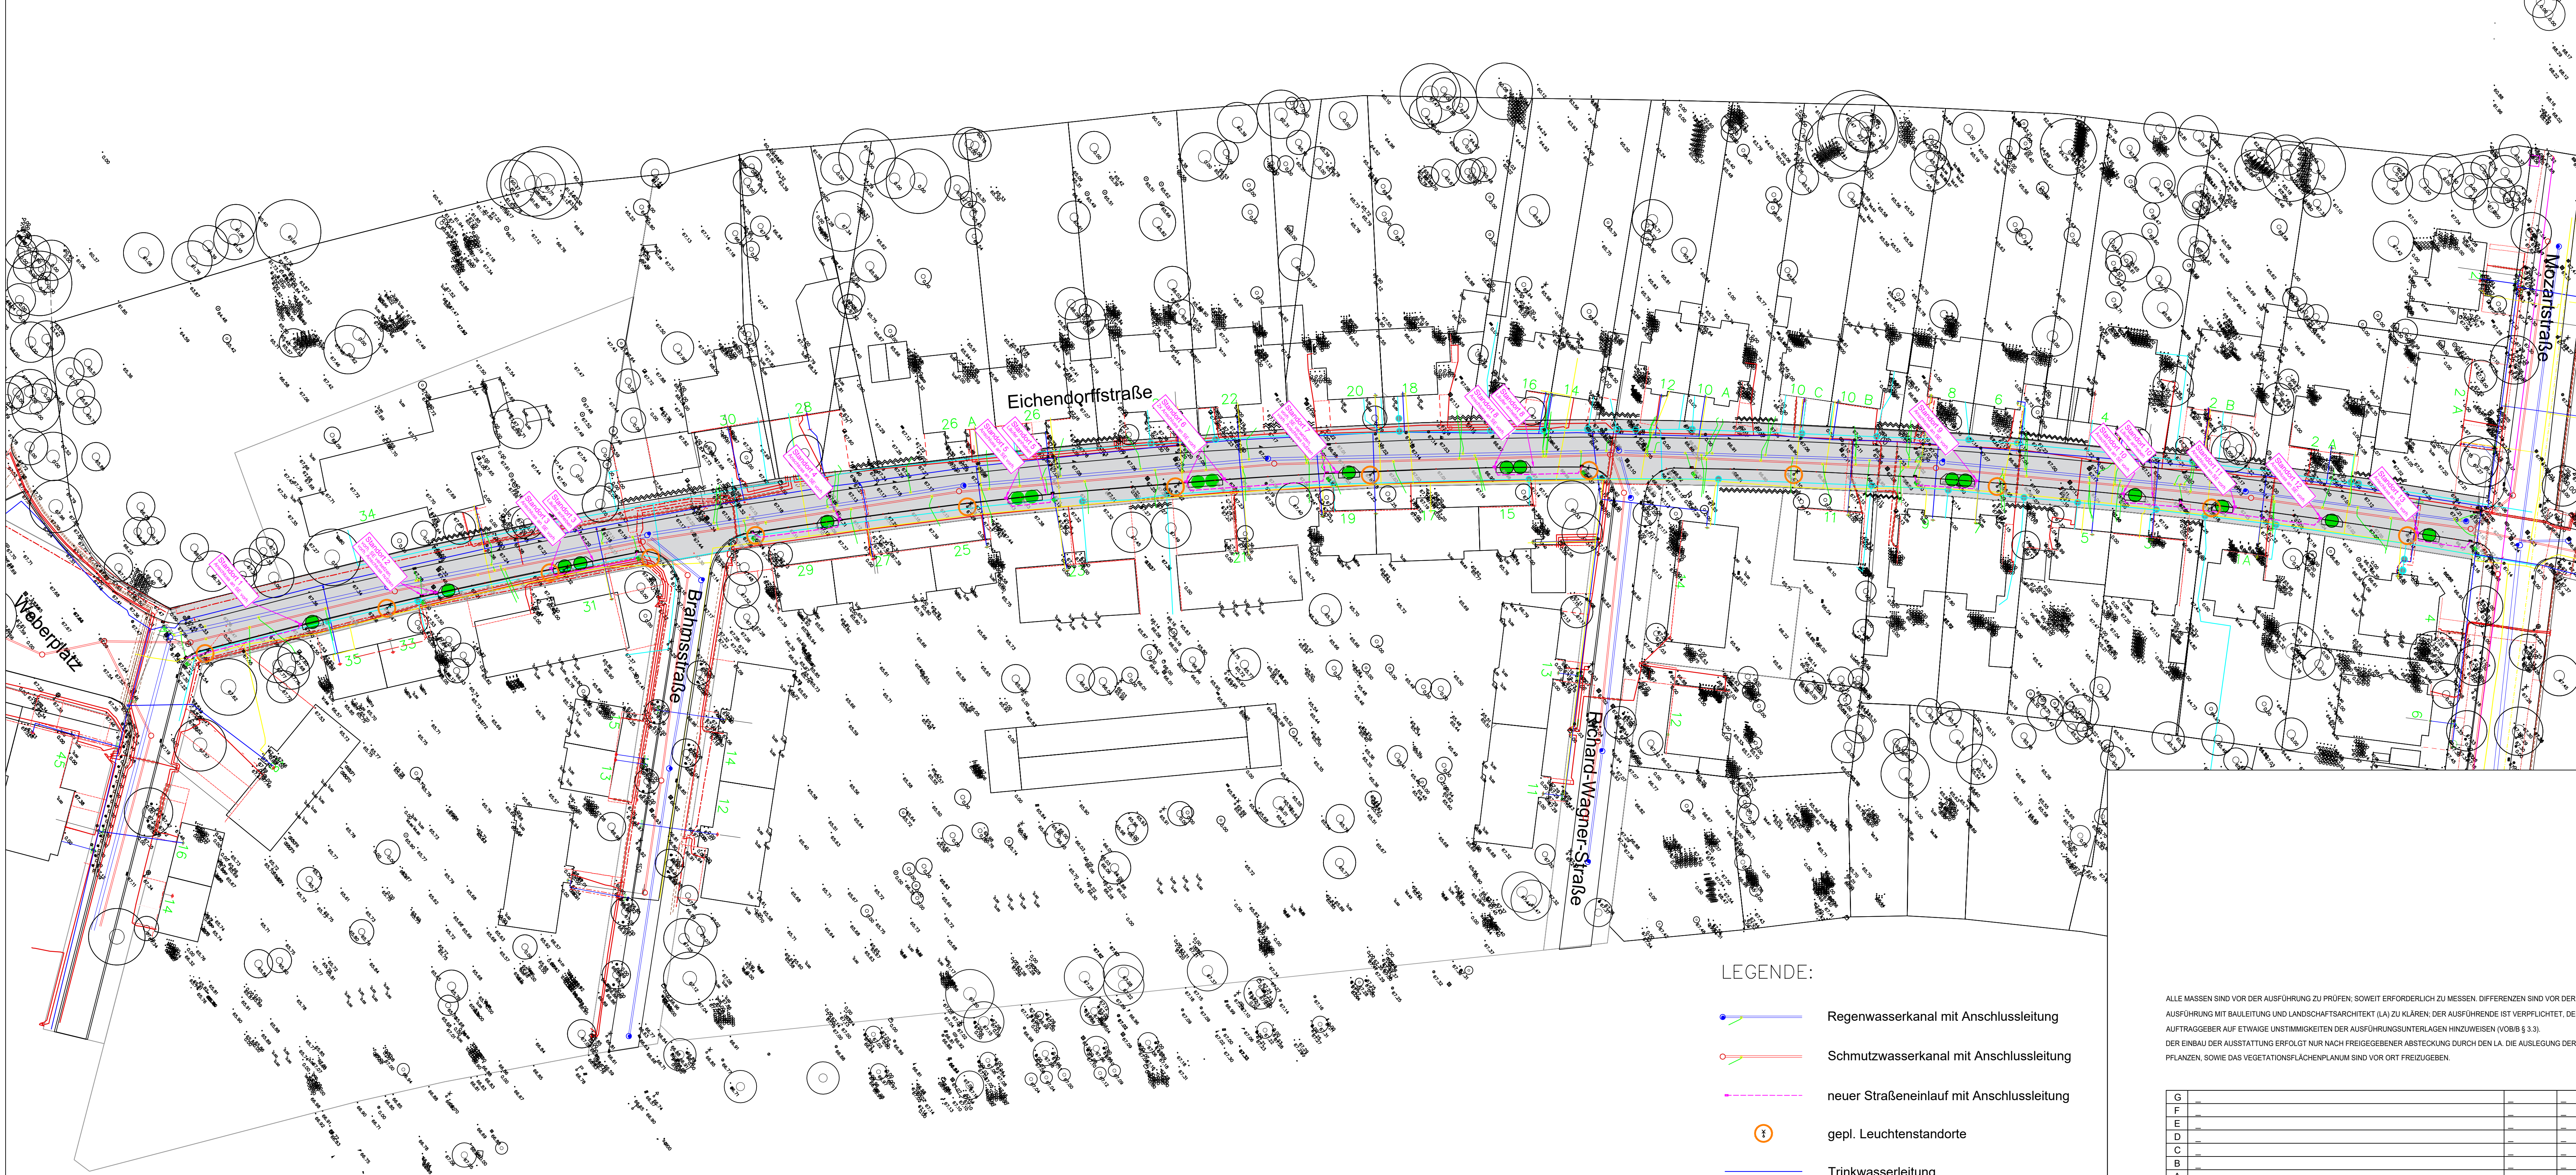

LEGENDE:

- Regenwasserkanal mit Anschlussleitung
- Schmutzwasserkanal mit Anschlussleitung
- neuer Straßeneinlauf mit Anschlussleitung
- gepl. Leuchtenstandorte
- Trinkwasserleitung
- Gasleitung
- Stromleitung
- Vodafone-Kabel
- gepl. Baumstandort
- vorh. Straßenleuchte
- Einfahrtsbereich freihalten


DIE HIER DARGESTELLTEN LEITUNGSTRASSEN WURDEN AUS DEN BESTANDSUNTERLAGEN DER JEWEILIGEN VERSÖRGUNGSUNTERNEHMEN ÜBERNOMMEN UND SIND VOR ORT AUF RICHTIGKEIT ZU ÜBERPRÜFEN !

ALLE MASSES SIND VOR DER AUSFÜHRUNG ZU PRÜFEN; SOWEIT ERFORDERLICH ZU MESSEN. DIFFERENZEN SIND VOR DER AUSFÜHRUNG MIT BAULEITUNG UND LANDSCHAFTSARCHITEKT (LA) ZU KLÄREN; DER AUSFÜHRENDE IST VERPFLICHTET, DEN AUFTRAGGEBER AUF ETWASIGE UNSTIMMIGKEITEN DER AUSFÜHRUNGSUNTERLAGEN HINZUWEISEN (VOB/B § 3.3). DER EINBAU DER AUSSTATTUNG ERFOLGT NUR NACH FREIGEGBENER ABSTECCKUNG DURCH DEN LA. DIE AUSLEGUNG DER PFLANZEN, SOWIE DAS VEGETATIONSFLÄCHENPLANUM SIND VOR ORT FREIZUGEBEN.

G			
F			
E			
D			
C			
B			
A			

AUSFÜHRUNGSPLANUNG

Bauherr:
STADT KOBLENZ
EB67 EIGENBETRIEB GRÜNFLÄCHEN- UND BESTATTUNGSWESEN

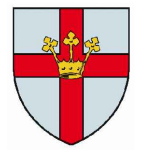

Entwurfsverfasser:
STADTVERWALTUNG KOBLENZ
EB67 EIGENBETRIEB GRÜNFLÄCHEN- UND BESTATTUNGSWESEN
BEATUSSTR. 37, 56073 KOBLENZ



Projekt:
Eichendorfstraße Ko-Oberwerth, Baumstandorte

Inhalt:	Lageplan Planung	Maßstab:
bearb.: L. Uehre	gez.: J. Liesenfeld	Projekt-Nr.: xx
Planungsstand: 12.08.2022	Kostenstelle: xx	
Sachbearbeiter	Amtsleitung/Werkleitung	Plan-Nr.

1:500