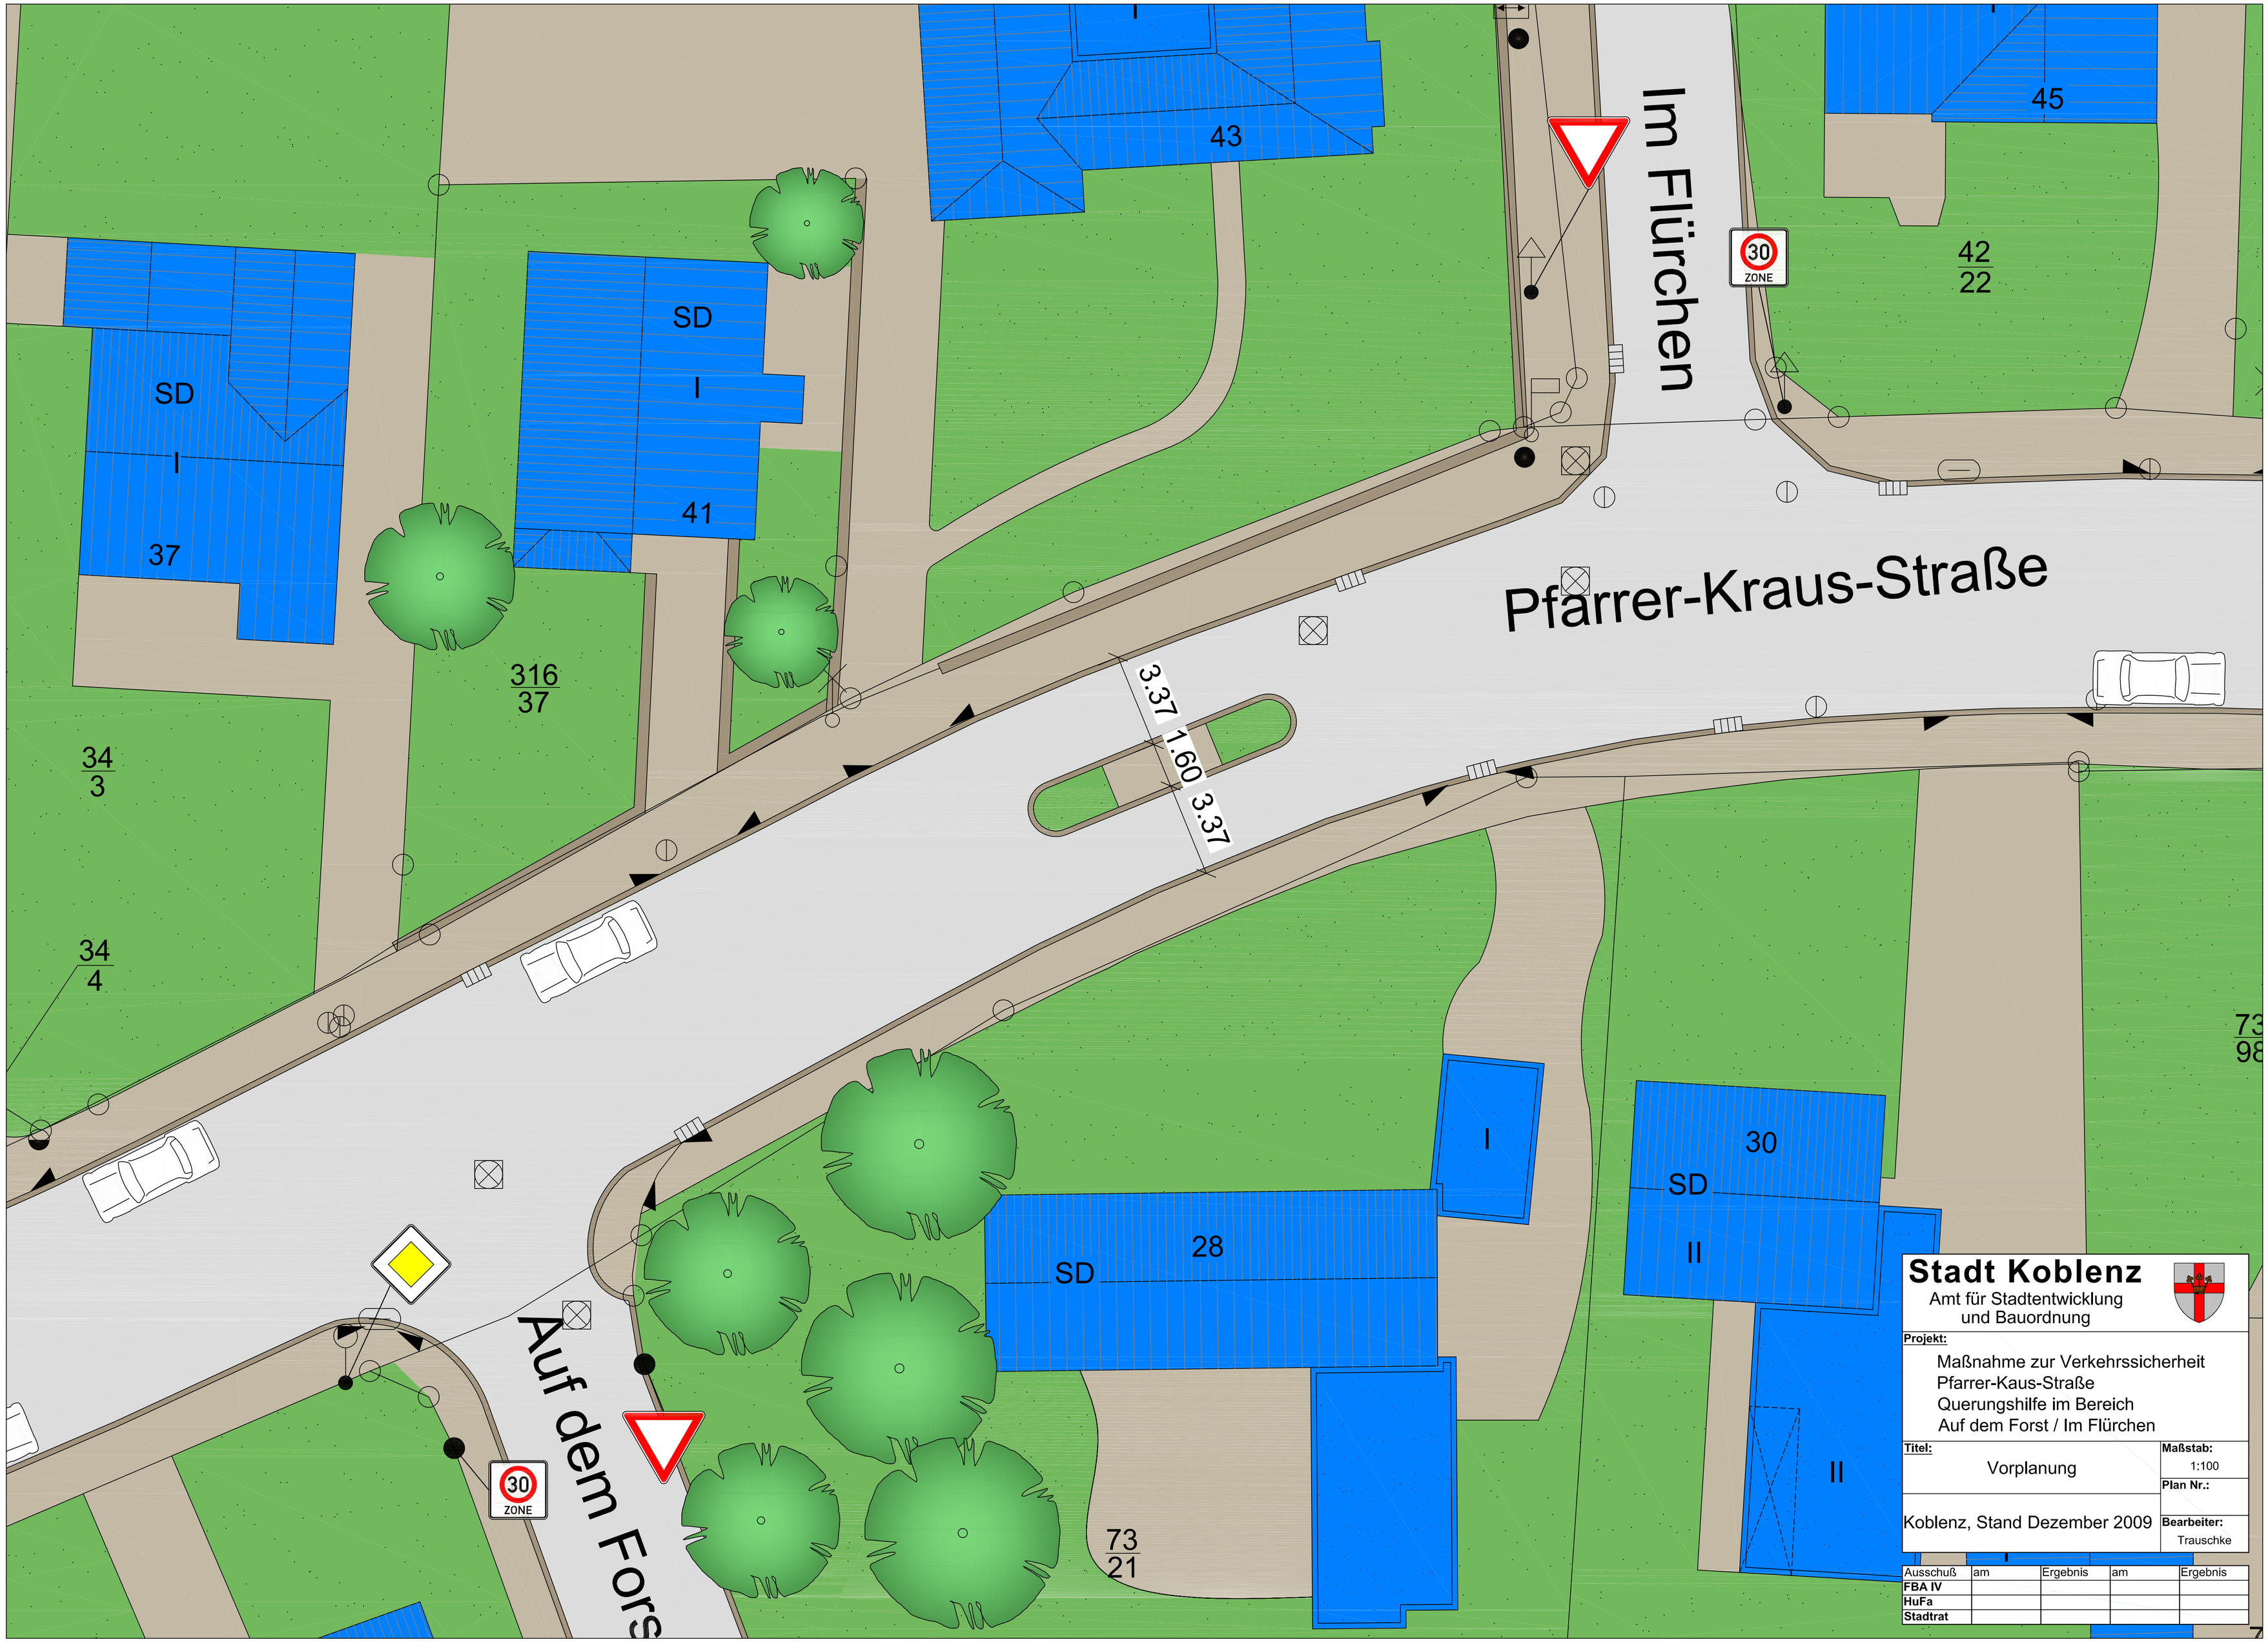

Stadt Koblenz
Amt für Stadtentwicklung
und Bauordnung

Projekt:
Maßnahme zur Verkehrssicherheit
Pfarrer-Kaus-Straße
Querungshilfe im Bereich
Auf dem Forst / Im Flürchen

Titel:	**Maßstab:**
Vorplanung	1:100
	Plan Nr.:
Koblenz, Stand Dezember 2009	**Bearbeiter:** Trauschke

Ausschuß	am	Ergebnis	am	Ergebnis
FBA IV				
HuFa				
Stadtrat				