


— Abwasser
— Wasser
— Gas
— Strom

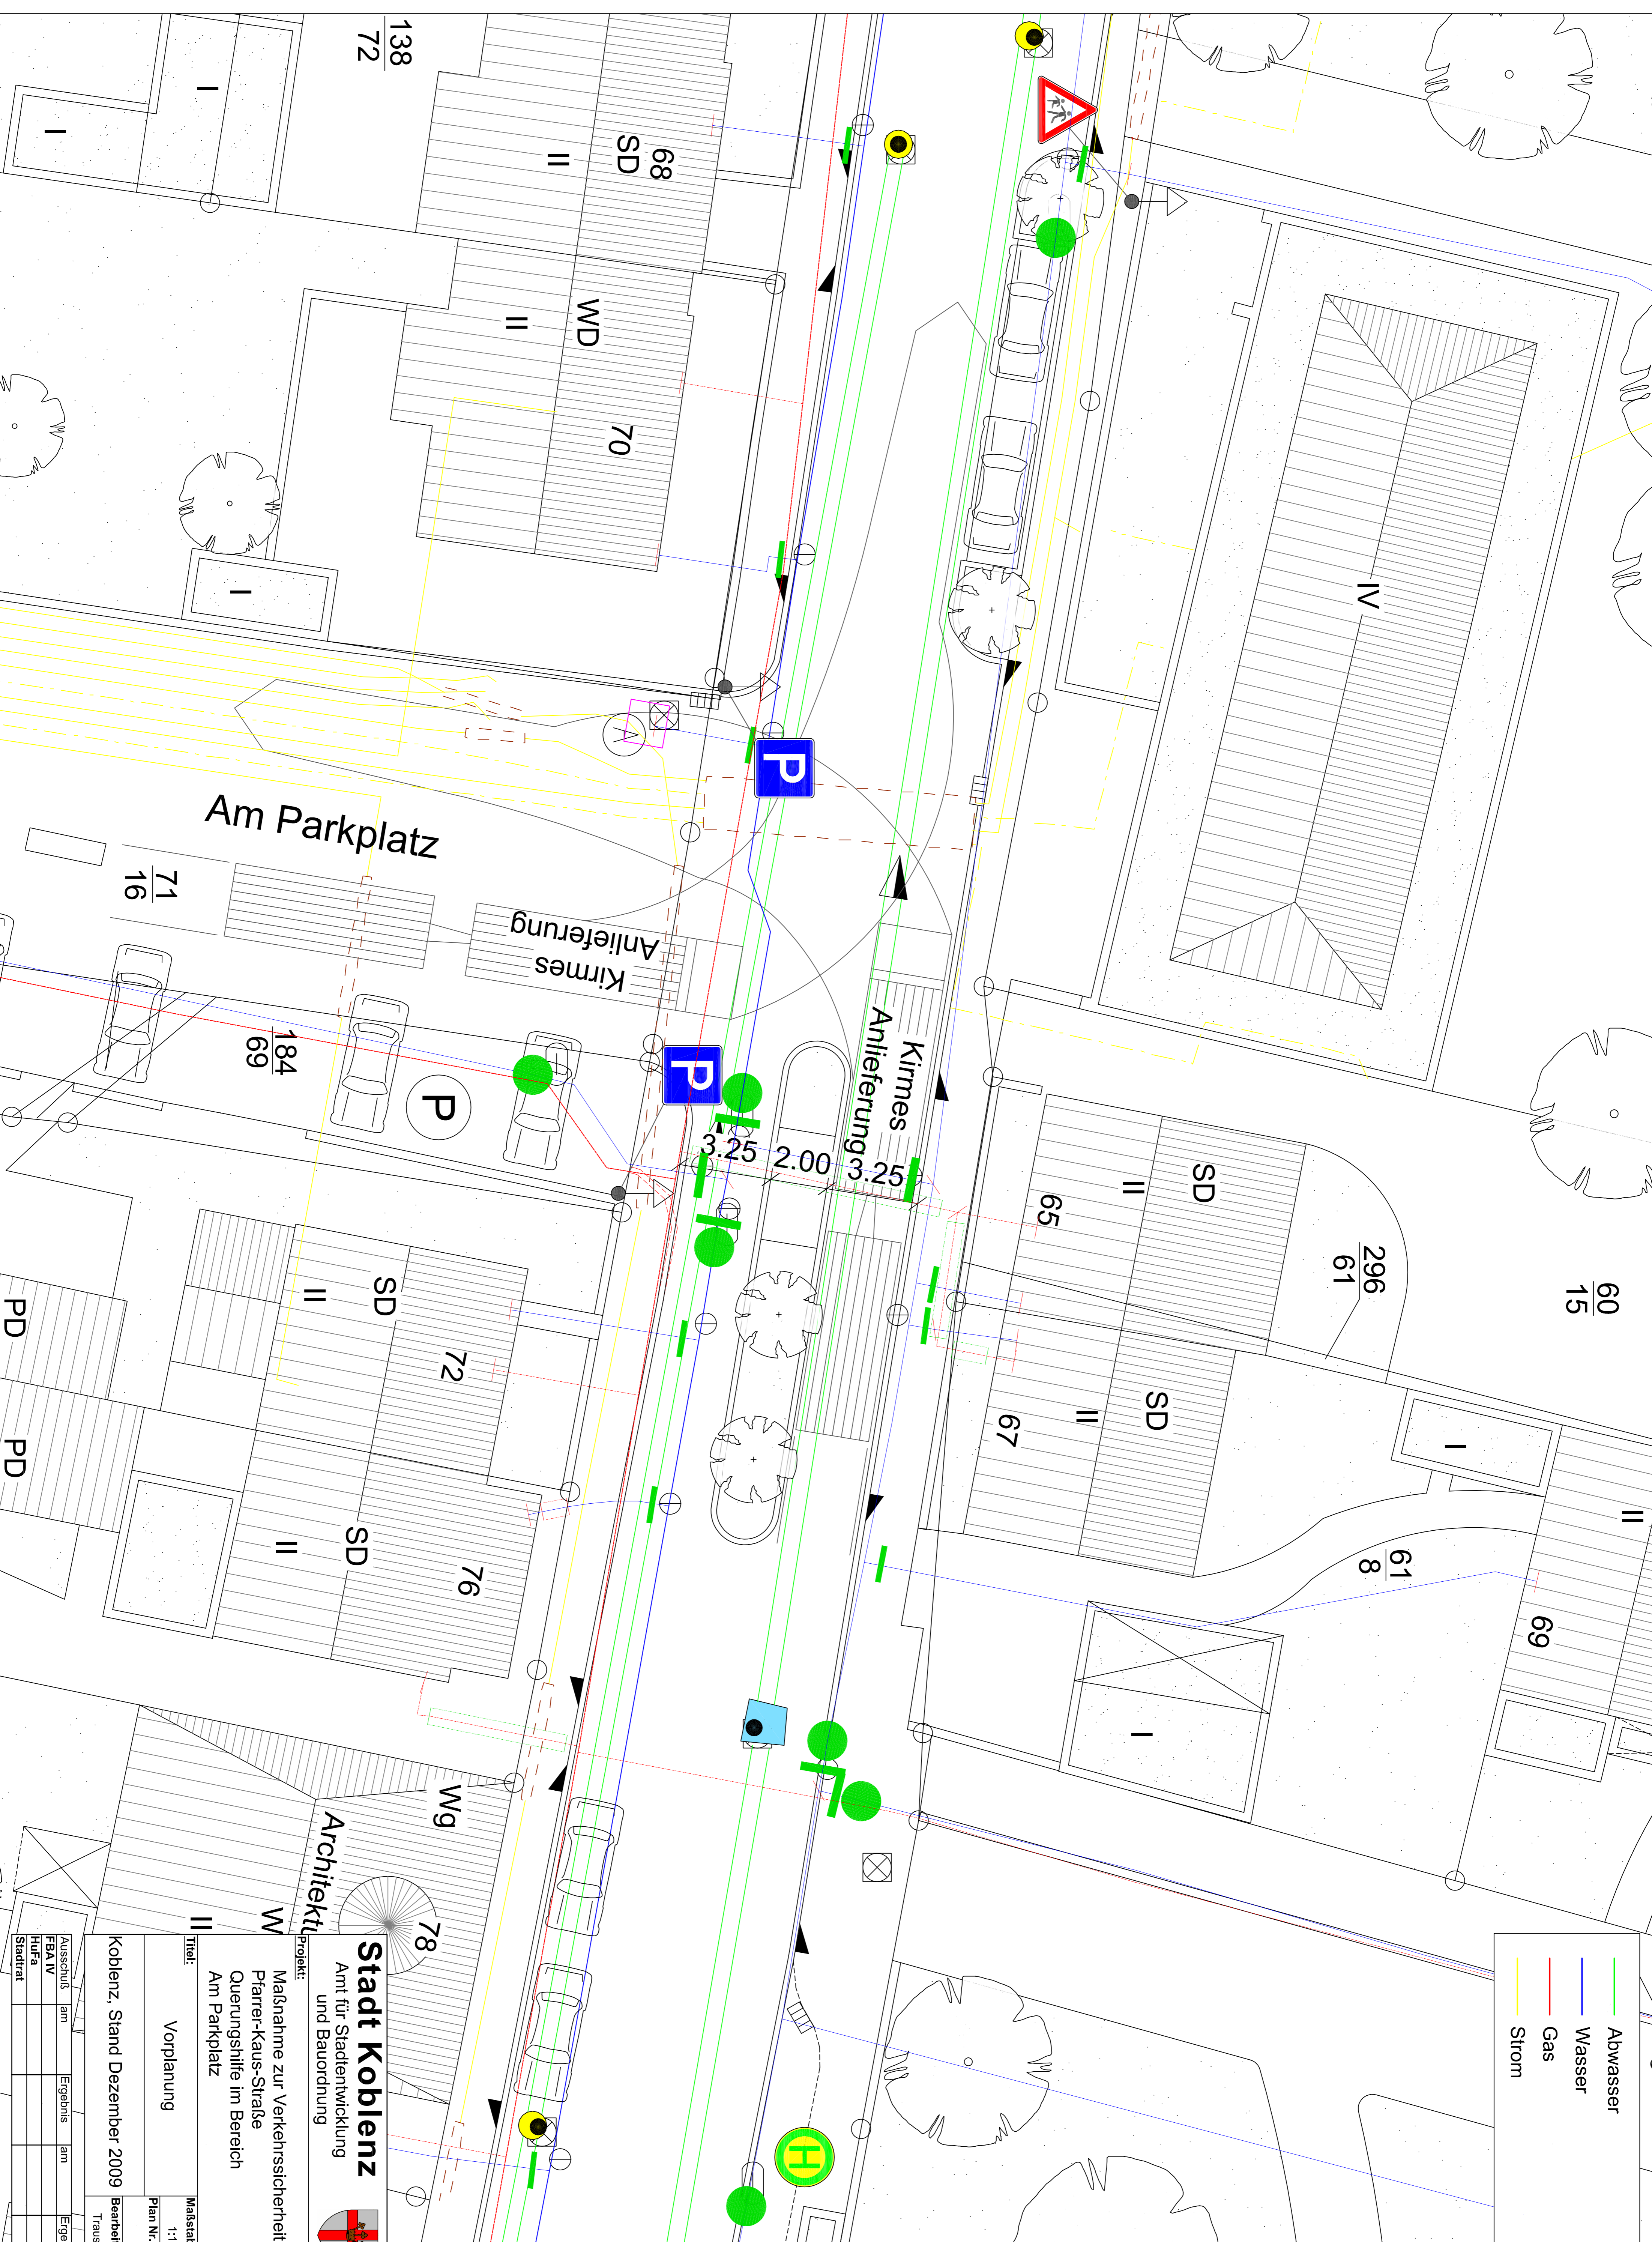

Stadt Koblenz
 Amt für Stadtentwicklung
 und Bauordnung

Projekt:
 Maßnahme zur Verkehrssicherheit
 Pfarrer-Kaus-Strasse
 Querungshilfe im Bereich
 Am Parkplatz

Titel:
 Vorplanung

Maßstab:
 1:100
 Plan Nr.:

Koblenz, Stand Dezember 2009

Bearbeiter:
 Trauschke

| | | |
|--------------|-------------|----------|
| Ausschuss am | Ergabnis am | Ergabnis |
| FBA IV | | |
| Hufe | | |
| Stadtrat | | |