




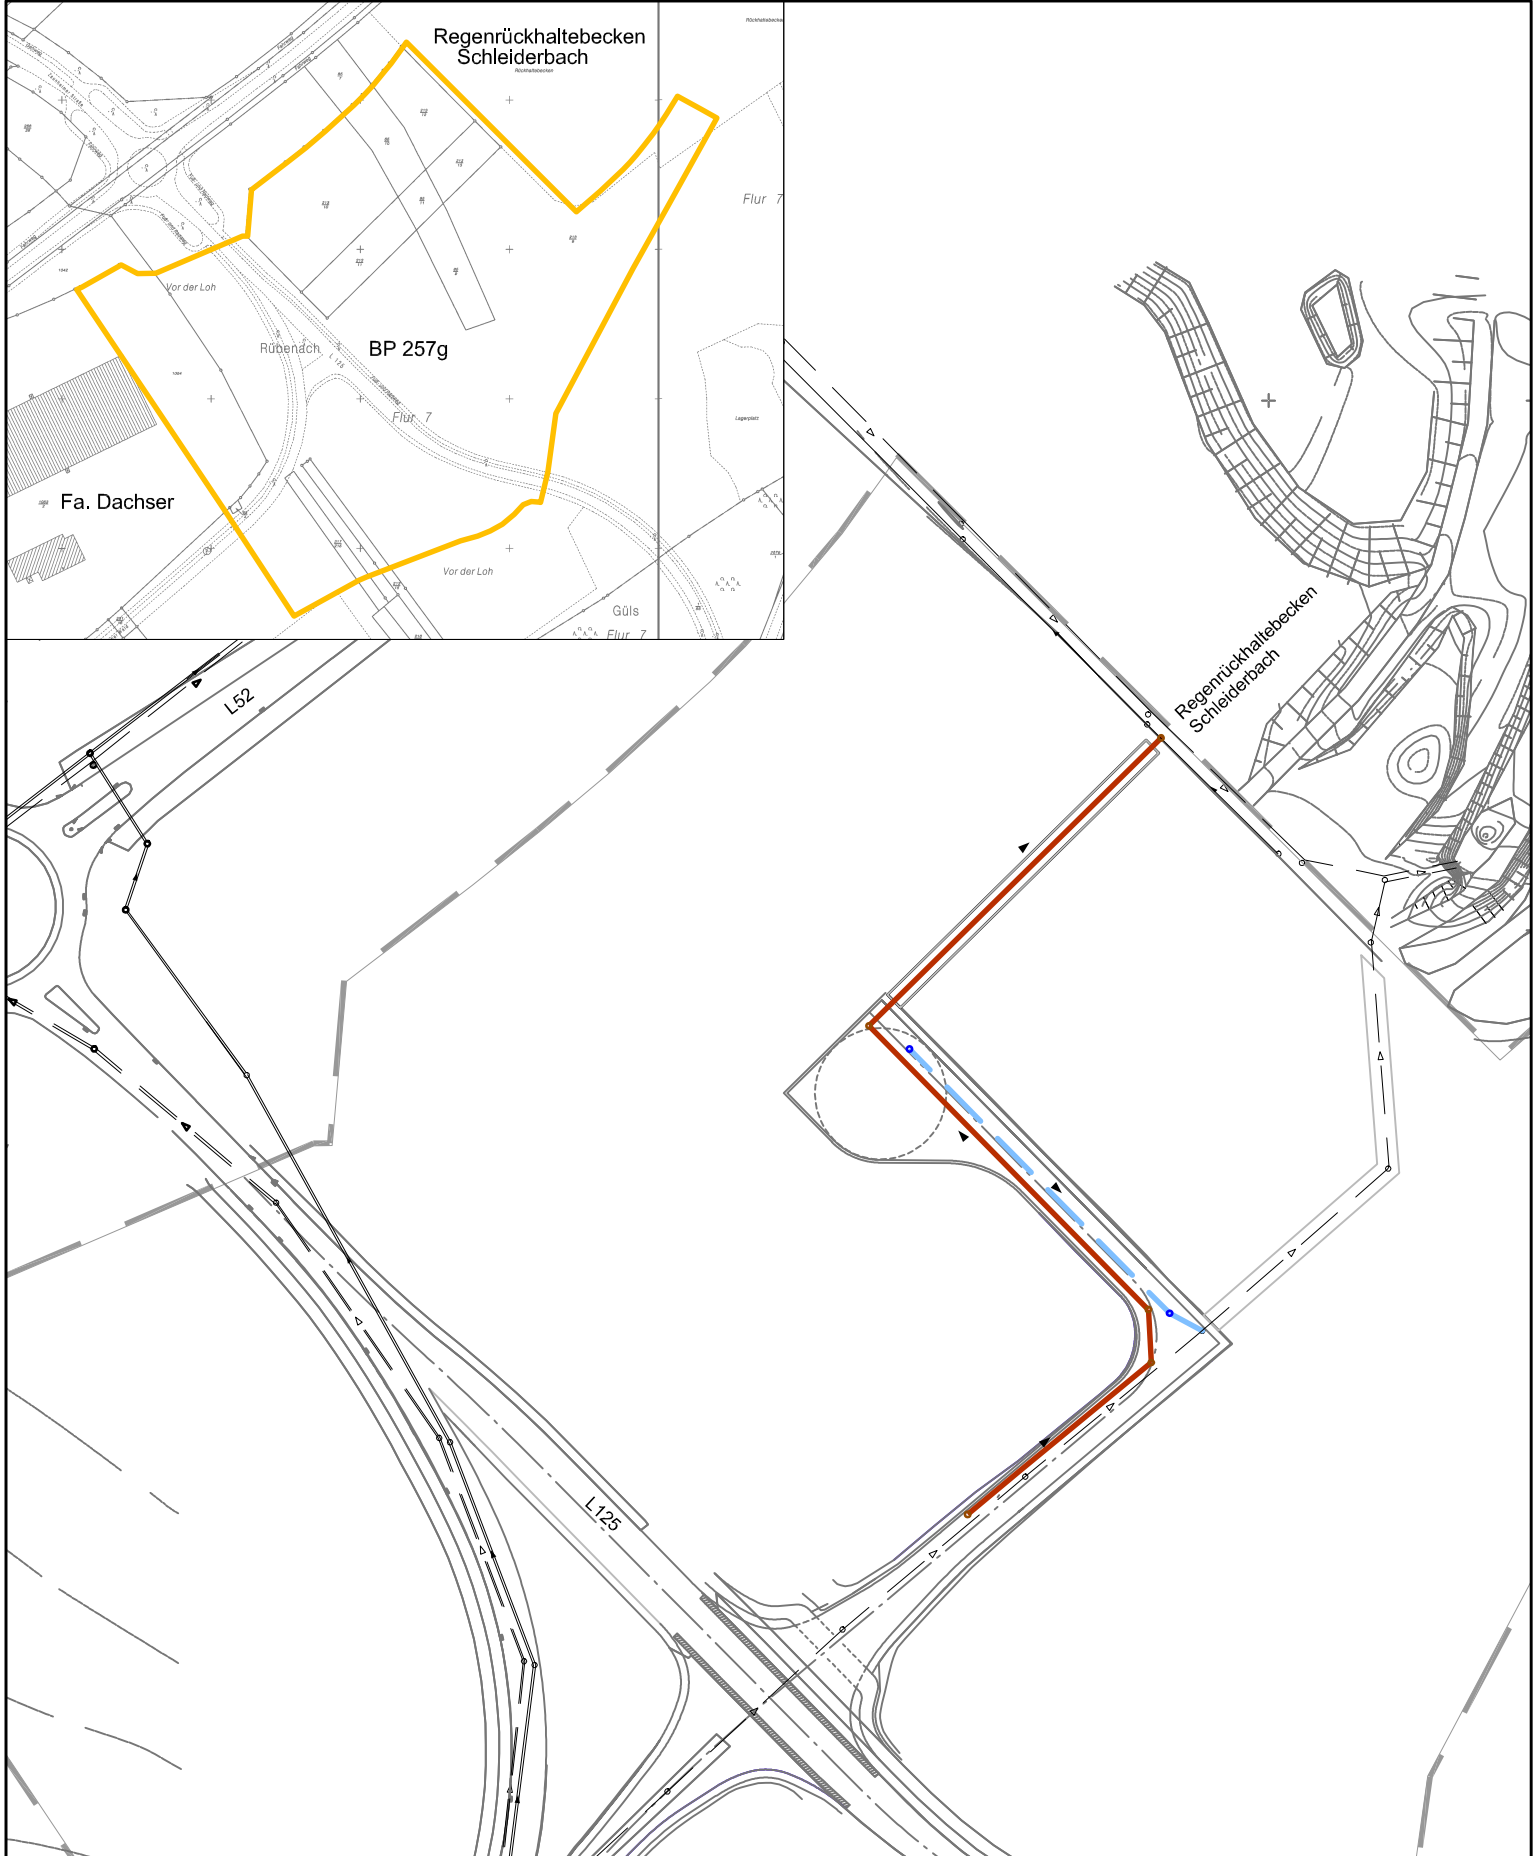


Übersichtsplan Industriegebiet A61/Güterverkehrszentrum Koblenz

Entwässerungstechnische Erschließung des Bebauungsplangebietes 257g, Rübenach



- | | | | |
|--|--------------------------|--|--------------------------|
|  | best. Regenwasserkanal |  | gepl. Regenwasserkanal |
|  | best. Schmutzwasserkanal |  | gepl. Schmutzwasserkanal |
| | |  | BP-Grenze |