



Koblenz – Magnet am Deutschen Eck:
Die Stadt zum Bleiben.



Auskunft erteilt:	Frau Kapell	Amt:	10-Haupt- und Personalamt
Tel.:	0261 129 1231	e-mail:	Sabine.Kapell@Stadt.Koblenz.de
Koblenz,	30.09.2011		

öffentliche Sitzung des Stadtrates am 29.09.2011

Punkt 16: Wiederherstellung der Einmündung Gartenstr/ Blumenstraße/ Neuendorfer Straße
Vorlage: BV/0455/2011

Beschluss:

Der Stadtrat beschließt einstimmig die Wiederherstellung der Einmündung Gartenstr/ Blumenstraße/ Neuendorfer Straße, gemäß dem beigefügten Lageplan Nr. 02.36/07.11/02.01.

Der Stadtrat hat die Angelegenheit

- abschließend ungeändert geändert ohne Beschlussempfehlung beschlossen
 weitergeleitet z. Kenntnis genommen abgesetzt verwiesen vertagt abgelehnt
 einstimmig mehrheitlich mit _____ Enthaltungen und _____ Gegenstimmen

h



Koblenz – Magnet am Deutschen Eck:

Die Stadt zum Bleiben.

Beschlussvorlage

Vorlage-Nr.:	BV/0455/2011	Datum:	11.08.2011
Baudezernent			
Verfasser:	66-Tiefbauamt	Az:	66.3/Ar
Gremienweg:			
29.09.2011	Stadtrat TOP 16 öffentlich	<input type="checkbox"/> einstimmig <input type="checkbox"/> abgelehnt <input type="checkbox"/> verwiesen <input type="checkbox"/> Enthaltungen	<input type="checkbox"/> mehrheitlich <input type="checkbox"/> Kenntnis <input type="checkbox"/> vertagt <input type="checkbox"/> Gegenstimmen <input type="checkbox"/> ohne BE <input type="checkbox"/> abgesetzt <input type="checkbox"/> geändert
19.09.2011	Haupt- und Finanzausschuss TOP 15 nicht öffentlich	<input checked="" type="checkbox"/> einstimmig <input type="checkbox"/> abgelehnt <input type="checkbox"/> verwiesen <input type="checkbox"/> Enthaltungen	<input type="checkbox"/> mehrheitlich <input type="checkbox"/> Kenntnis <input type="checkbox"/> vertagt <input type="checkbox"/> Gegenstimmen <input type="checkbox"/> ohne BE <input type="checkbox"/> abgesetzt <input type="checkbox"/> geändert
30.08.2011	Fachbereichsausschuss IV TOP 3.8 nicht öffentlich	<input checked="" type="checkbox"/> einstimmig <input type="checkbox"/> abgelehnt <input type="checkbox"/> verwiesen <input type="checkbox"/> Enthaltungen	<input type="checkbox"/> mehrheitlich <input type="checkbox"/> Kenntnis <input type="checkbox"/> vertagt <input type="checkbox"/> Gegenstimmen <input type="checkbox"/> ohne BE <input type="checkbox"/> abgesetzt <input type="checkbox"/> geändert
Betreff:	Wiederherstellung der Einmündung Gartenstr/ Blumenstraße/ Neuendorfer Straße		

Beschlussentwurf:

Der Stadtrat beschließt die Wiederherstellung der Einmündung Gartenstr/ Blumenstraße/ Neuendorfer Straße, gemäß dem beigefügten Lageplan Nr. 02.36/07.11/02.01.

Begründung:

Im Zuge der Hochwasserschutzmaßnahme in Lützel muss die vorhandene Oberflächenbefestigung sowie der gesamte Unterbau im o. g. Einmündungsbereich beseitigt werden.

Um die Verkehrssicherheit im genannten Knotenpunktbereich zu verbessern, wurde von der Verwaltung eine Straßenplanung für die Wiederherstellung der Flächen erstellt. Hierbei wurden 3 Planvarianten untersucht:

Die Varianten Minikreisverkehrsplatz und Einbahnregelung wurden insbesondere aufgrund der heute schon kritischen Leistungsfähigkeit des Knotenpunktes Brenderweg/ Balduinbrücke und aus Platzgründen, verworfen.

Die bevorzugte Lösung (abknickende Vorfahrt mit Einbau eines Fahrbahnteilers im Einmündungsbereich Neuendorfer Straße) entspricht den tatsächlichen Verkehrsbeziehungen und hat durch den Einbau eines Fahrbahnteilers eine geschwindigkeitsdämpfende Wirkung. Zur Verbesserung der Verkehrssicherheit für Fußgänger werden ein überquerbarer Fahrbahnteiler eingebaut und die Gehwege wo möglich verbreitert. Querungsmöglichkeiten werden barrierefrei ausgebaut.

Die Fahrbahnen werden in Asphaltbauweise, die Gehwege in Pflasterbauweise hergestellt.

Die Wiederherstellung des Knotenpunktes wird größtenteils im Zuge und auf Kosten der Hochwasserschutzmaßnahme Lützel/ Neuendorf erfolgen.

Die Veränderungen an den Gehwegen, der Einbau des Fahrbahnteilers und die Anpassung der Beleuchtung werden über die Projekthaushaltsstelle P661067 abgewickelt. Hierfür sind im Haushalt 2011 Mittel in Höhe von 90.000 € vorhanden.

Ausbaubeiträge können nicht erhoben werden.







Ingenieurbüro
Weinand
Beratung Planung Vermessung Bauleitung

Datum	29.07.2011
Bearbeiter	WJ
Gezeichnet	WJ
Geprüft	WJ


Stadt Koblenz
TIEFBAUAMT
Fachamt

Projekt: Bauleitung
Knotenpunkt
Blumenstraße-Gartenstraße
in KO-Lützel

Titel: Lageplan
Koblenz

Zeichnungs-Nr.: 02.007.1102.01
Maststab: 1:100
Anlage: 7
Blatt: 1

Arbeits-Blätter	36	50	61	62	65	66	67	80	85
gezeichnet									
abgezeichnet									
Ausdrucken									
AUFBEWAHREN									
FBA IV									
INFA									
Standort									

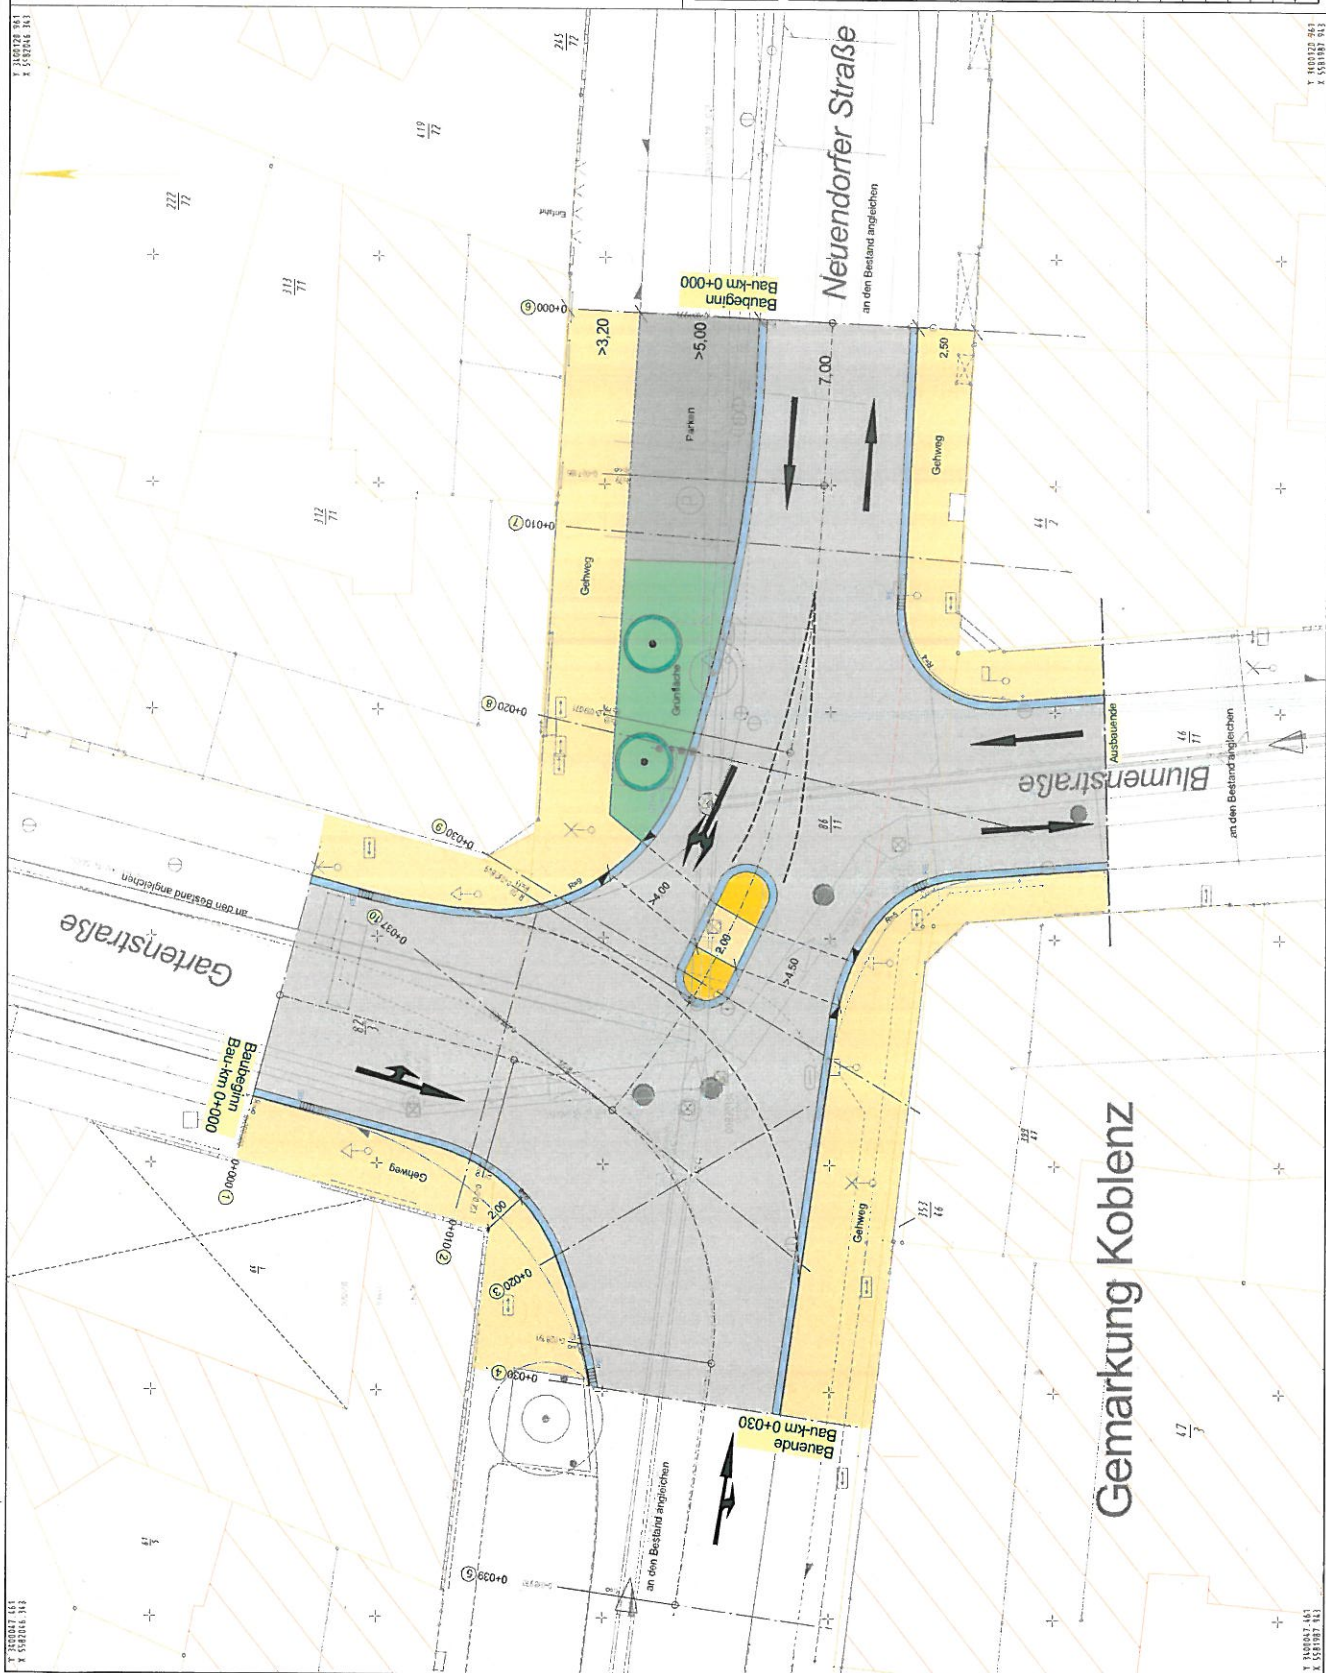


