

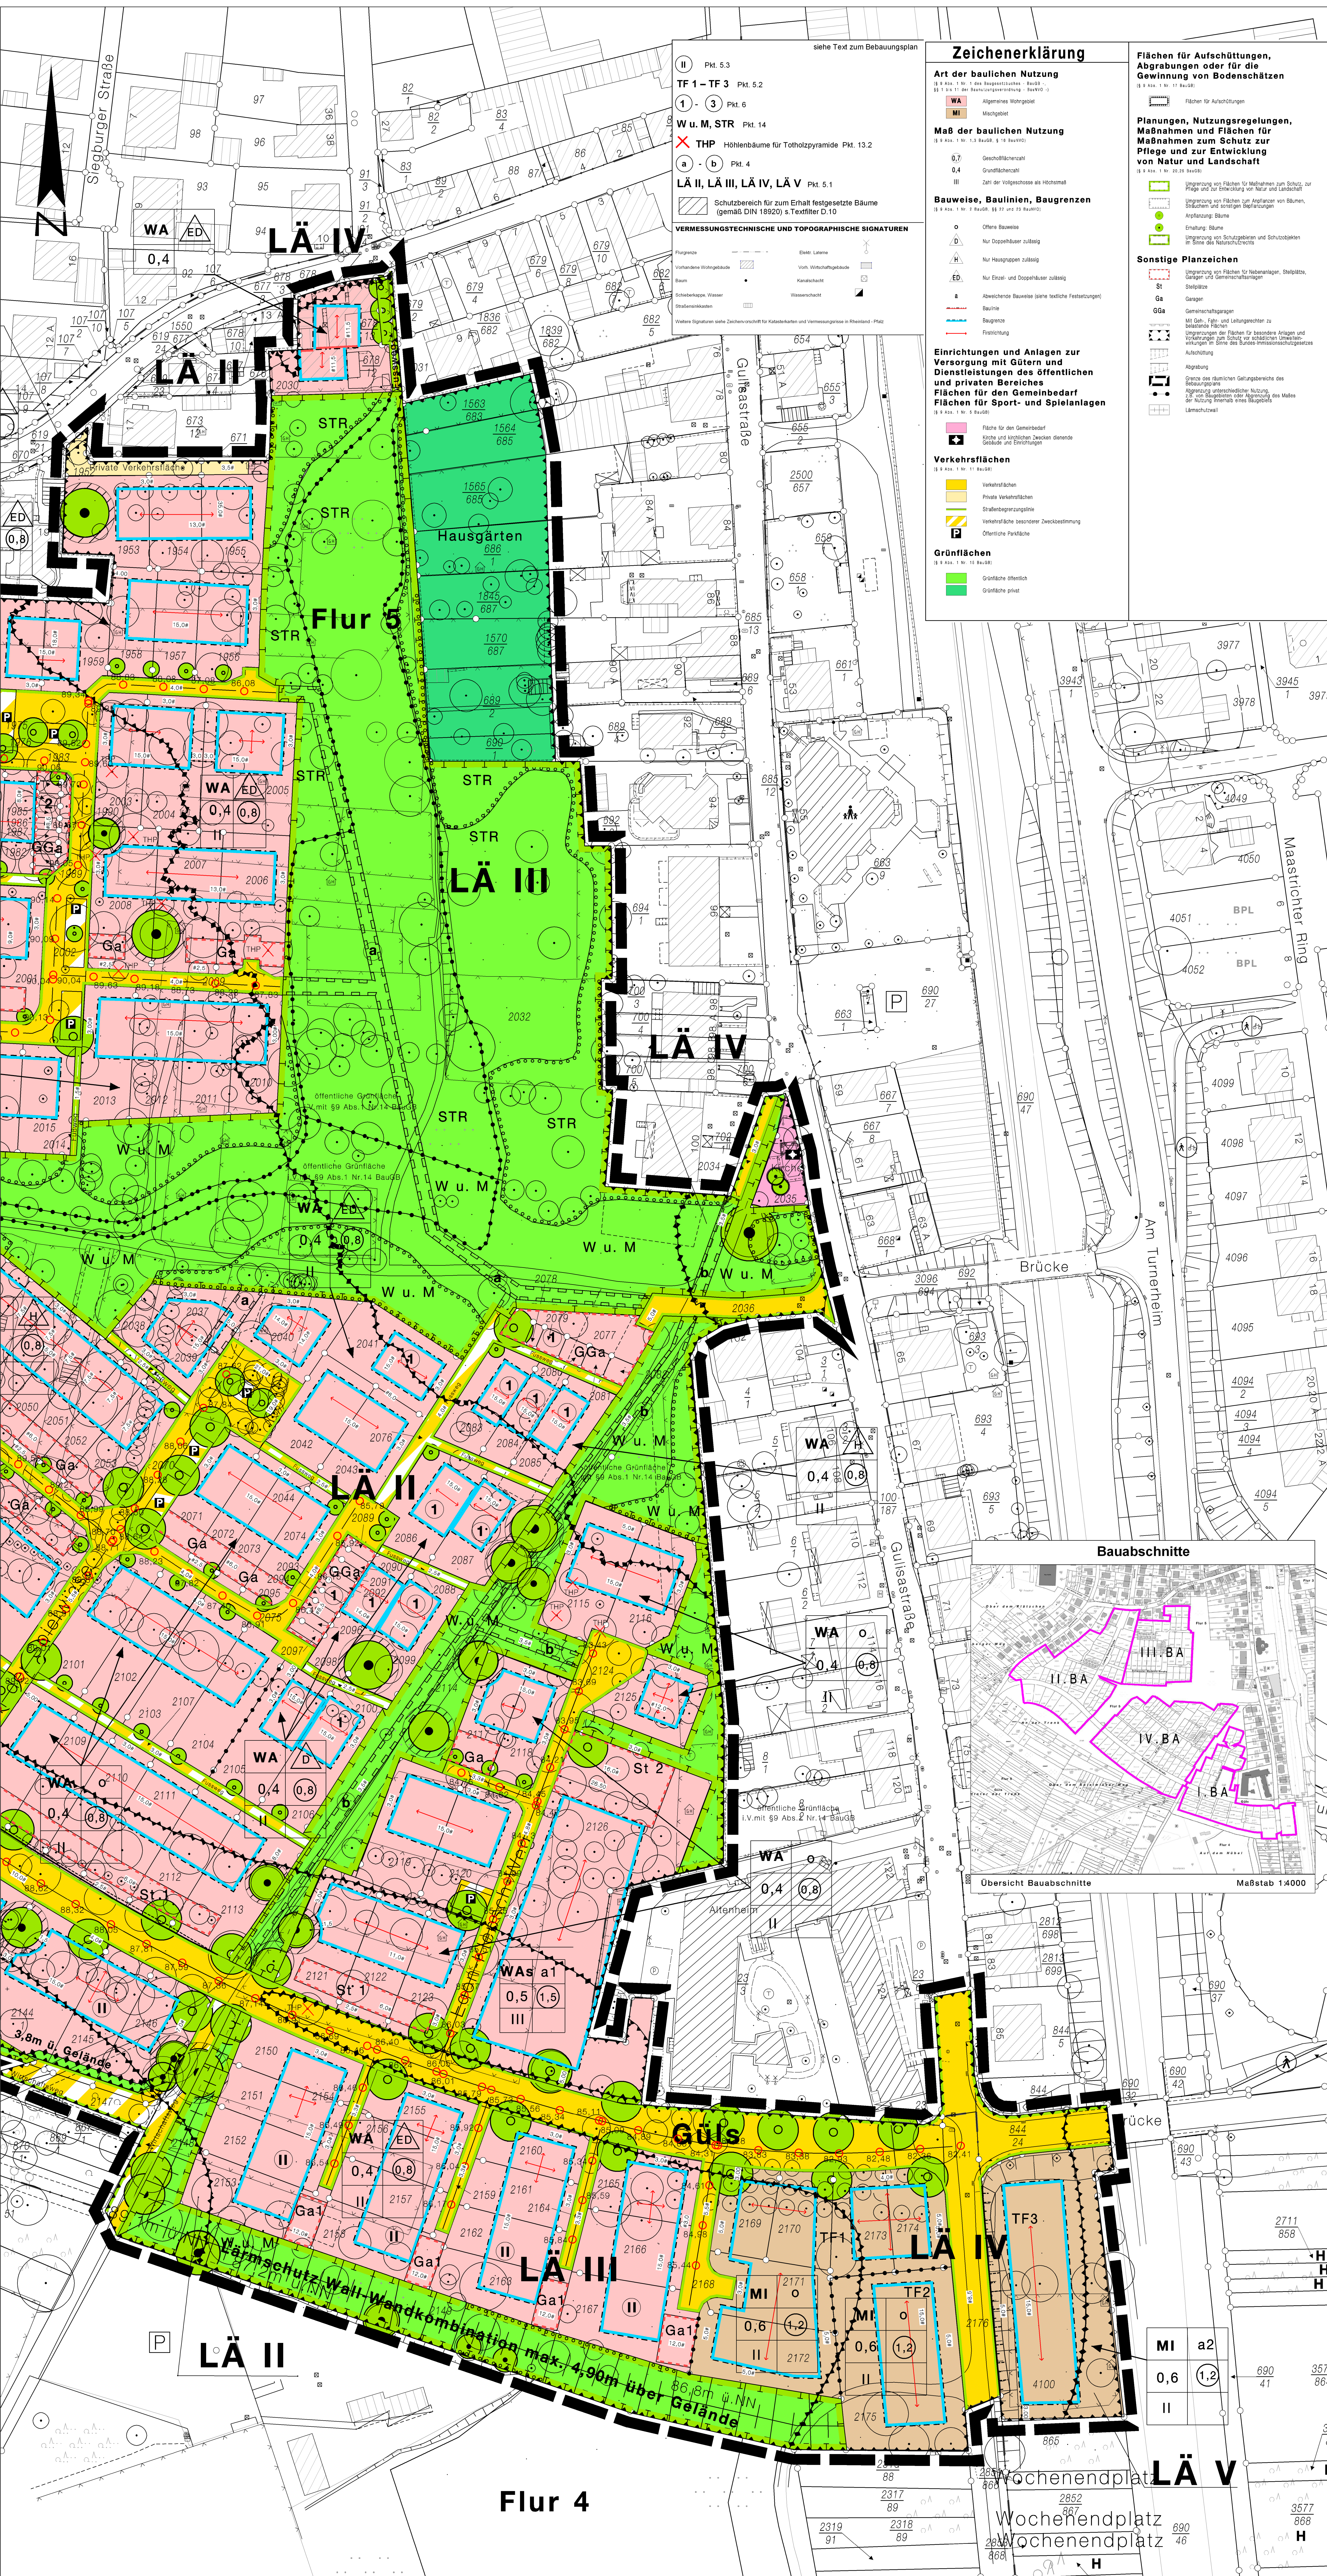
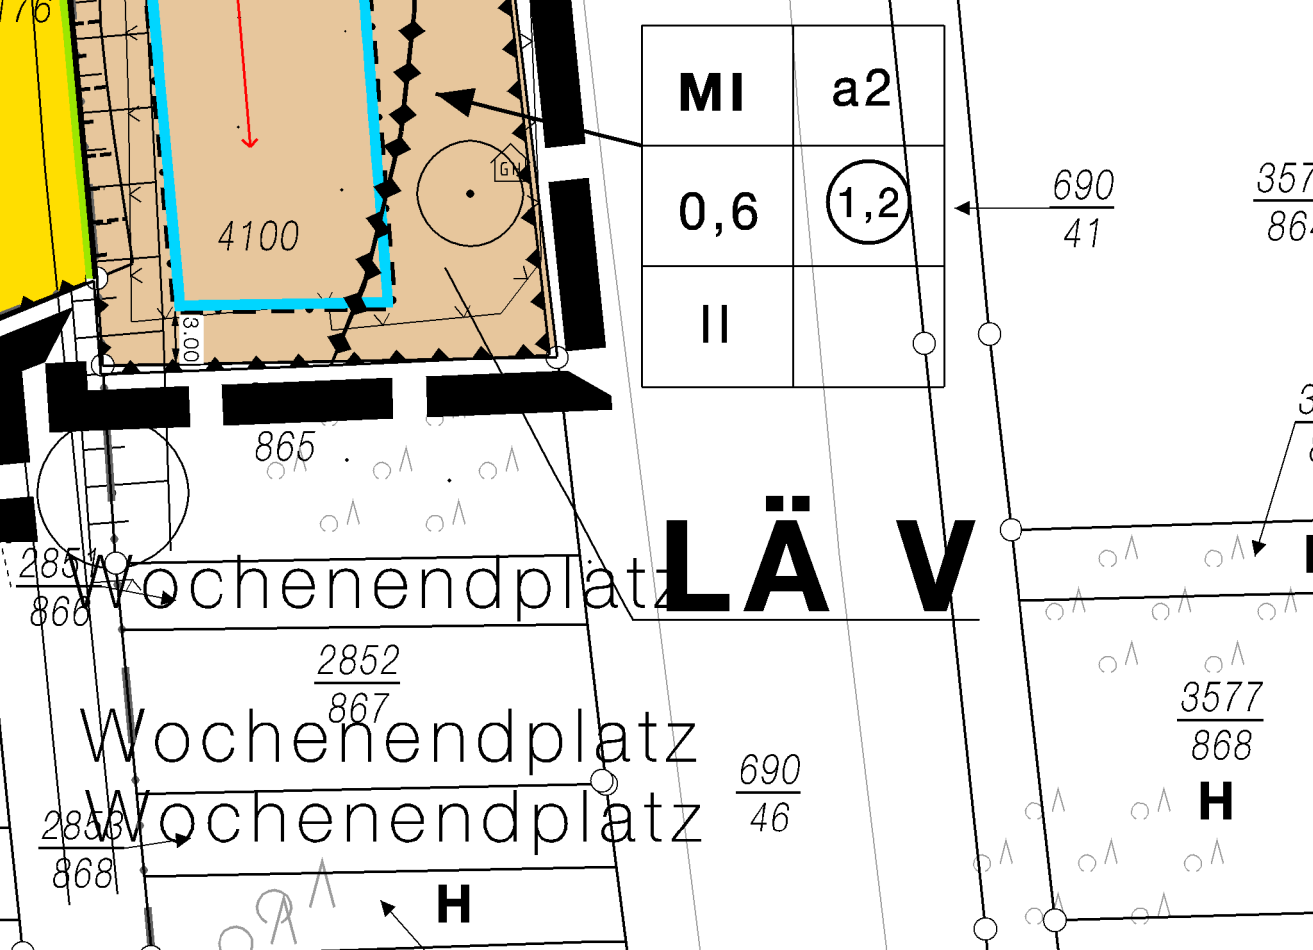
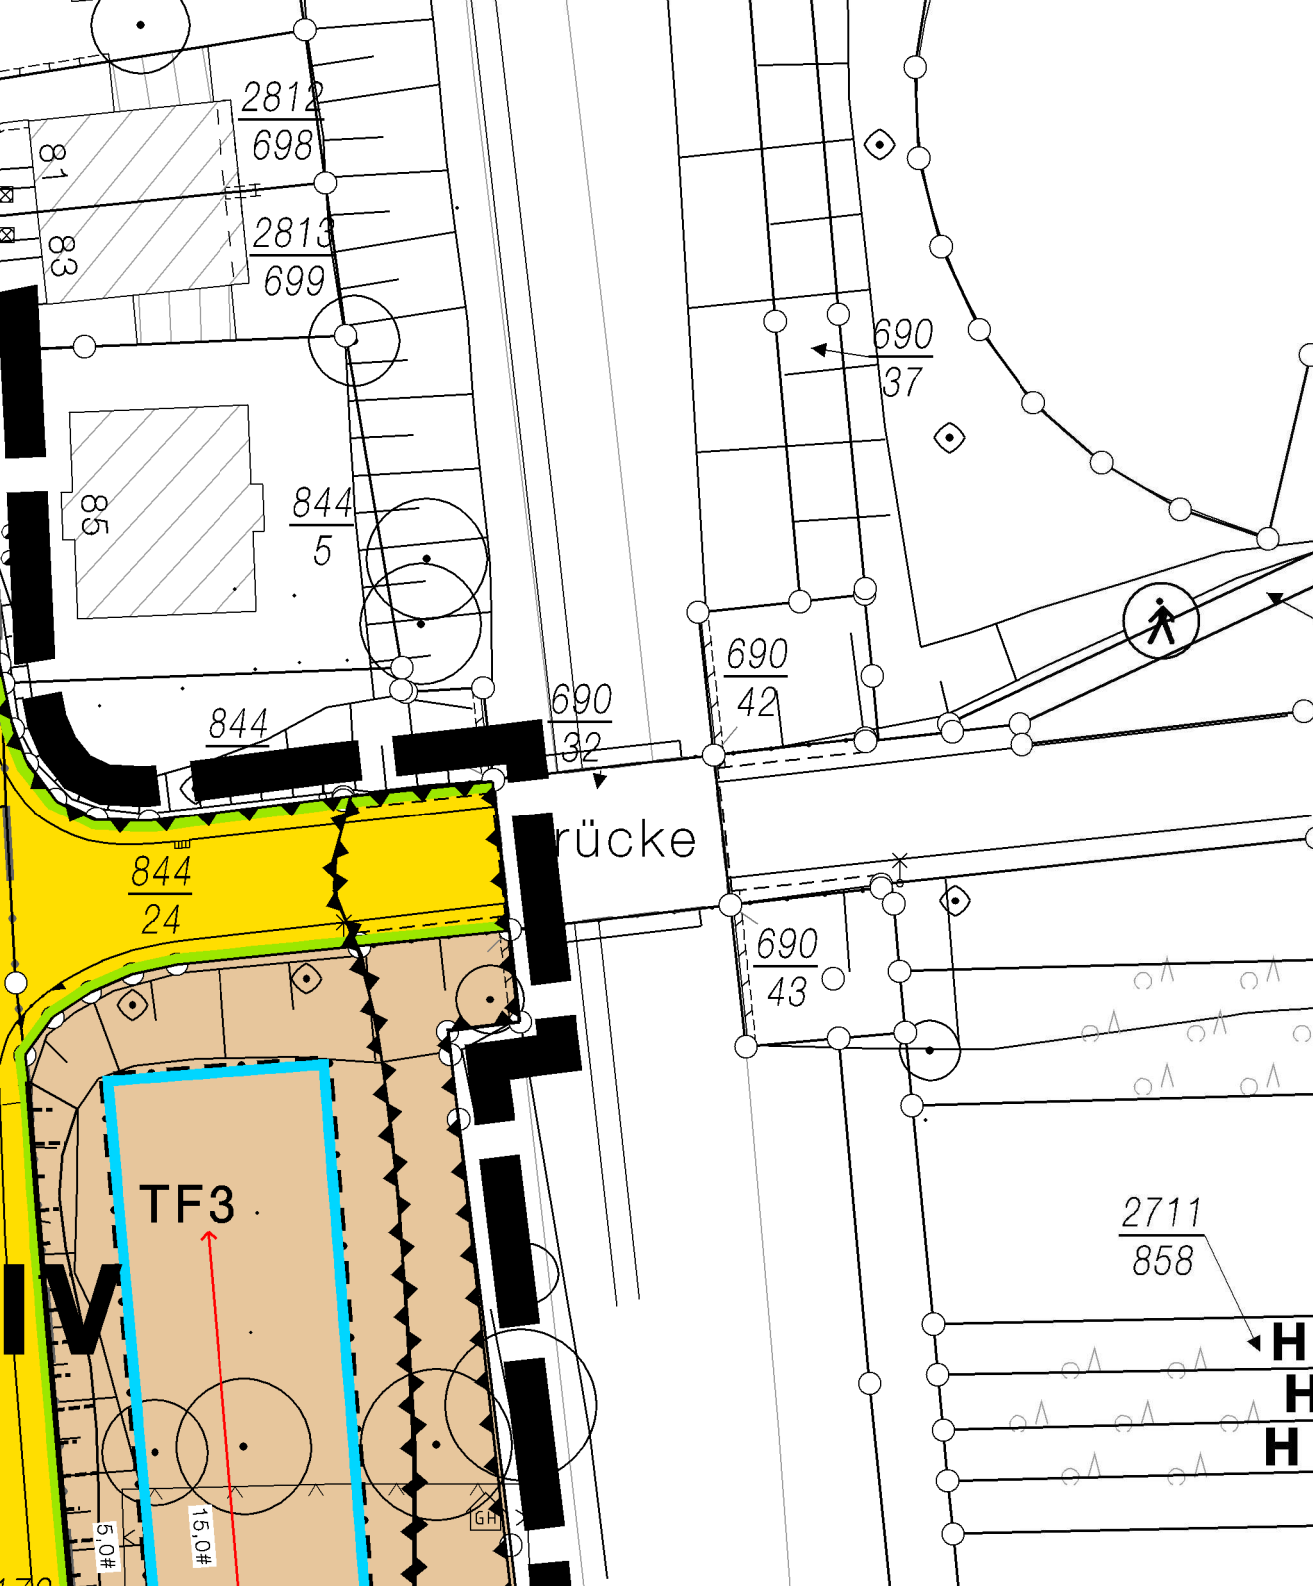
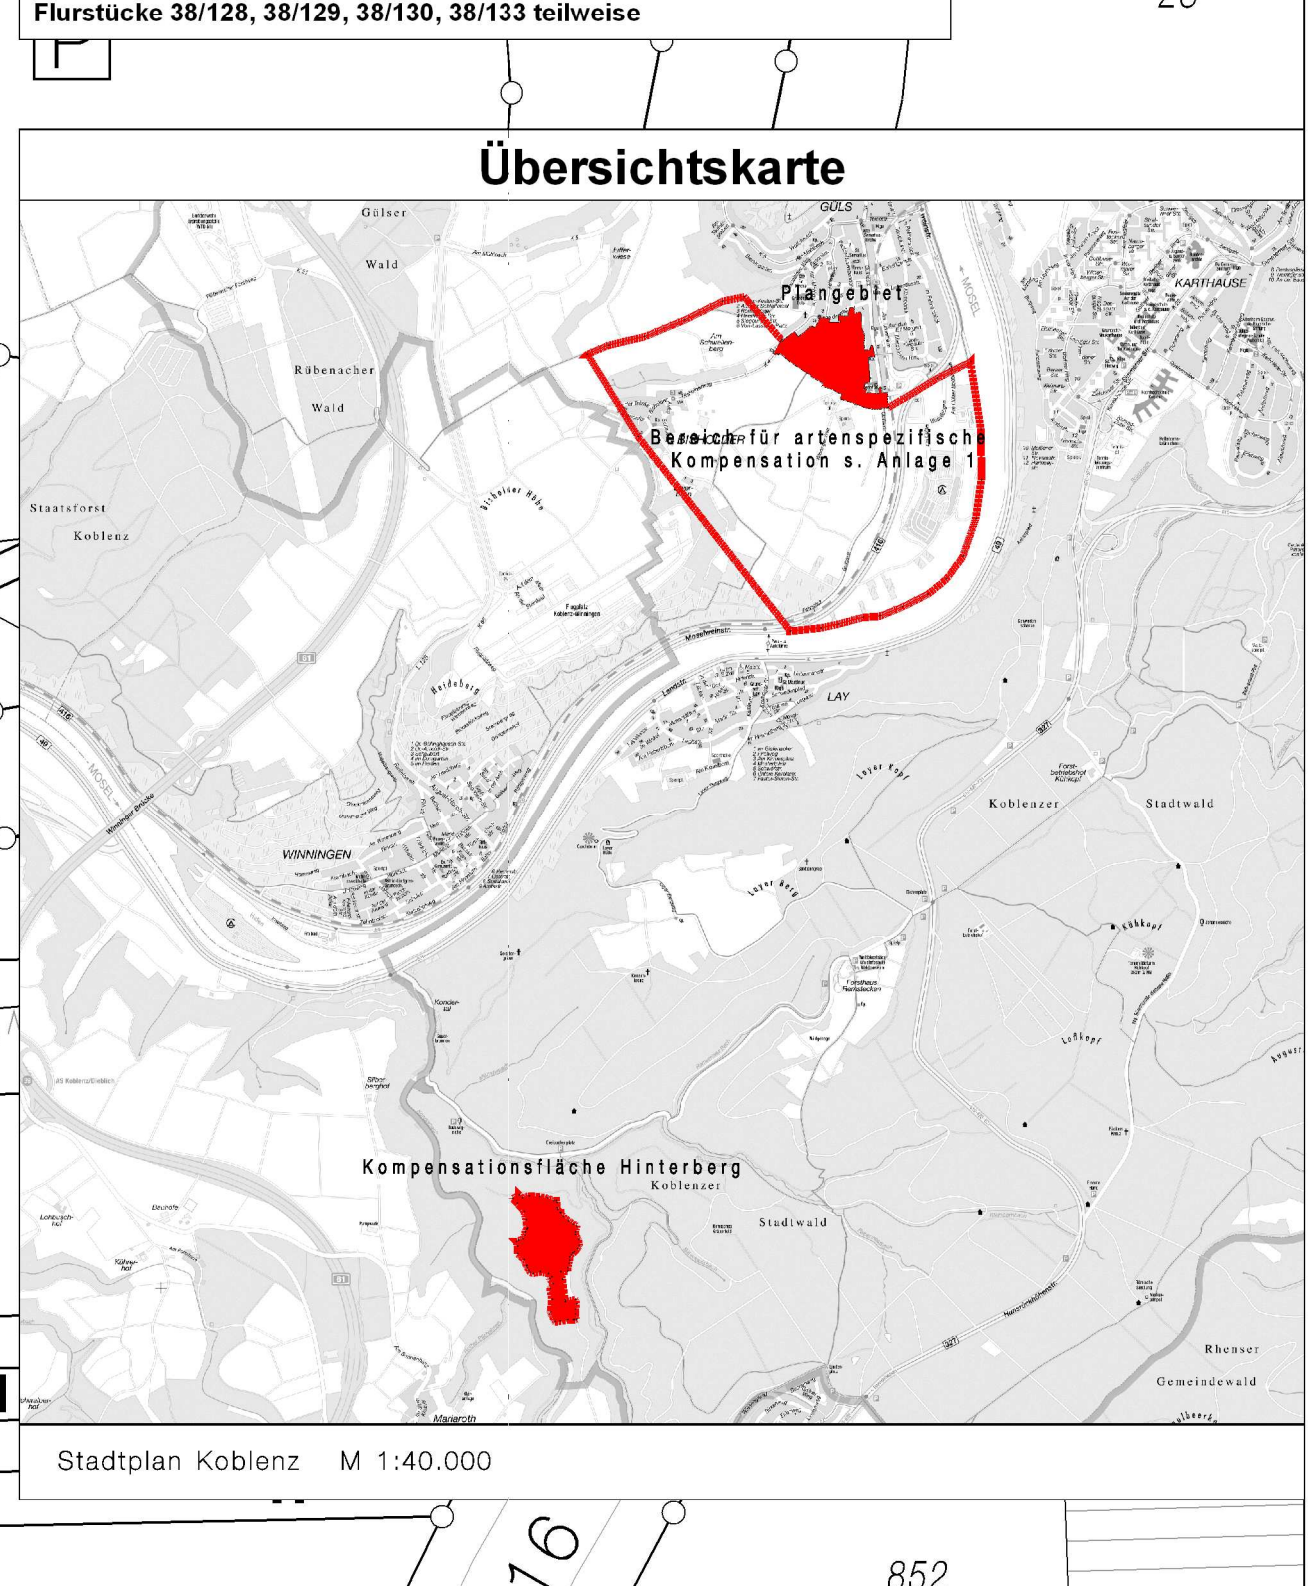


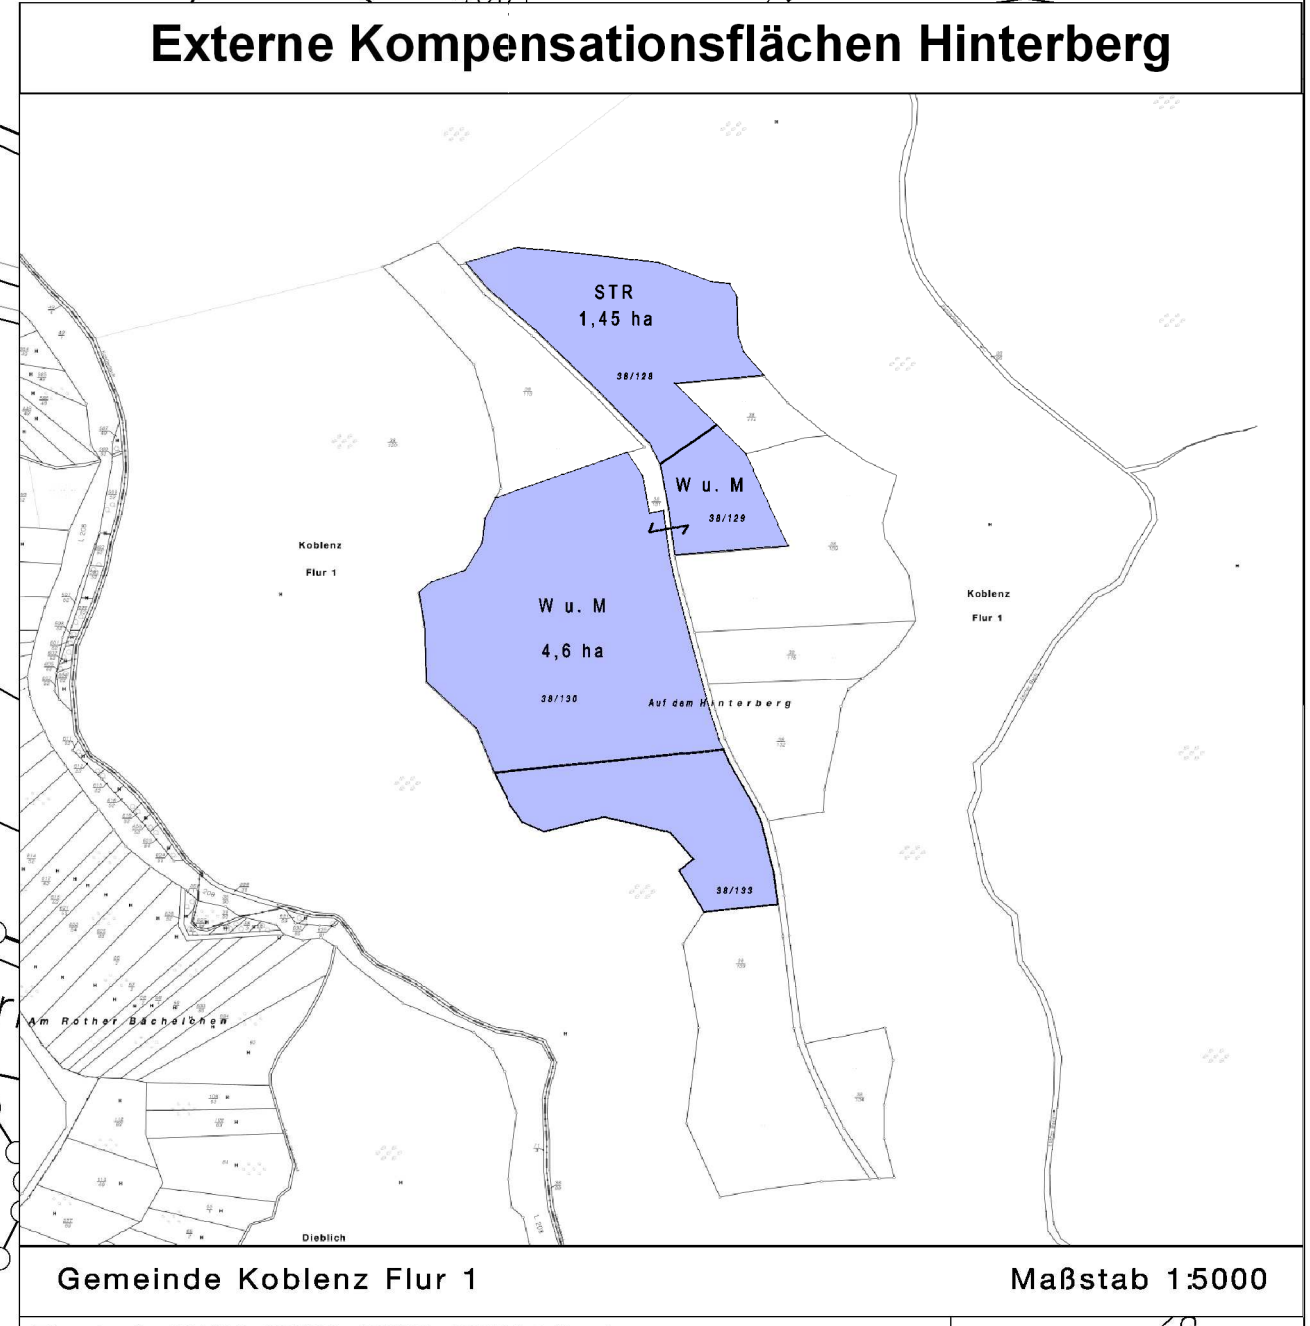

Verfahrensvermerke	
Aufstellungsbeschluss	
Der Stadtrat hat an _____ den Aufstellungsbeschluss gefasst.	Stadtverwaltung Koblenz
Koblenz, den _____	Überbürgermeister
Planunterlagen	
Die Planunterlagen entsprechen den Anforderungen des § 1 Abs. 2 der Planzeichnungsverordnung vom 16.12.1990 (BGBl. I S. 58) in der derzeit gültigen Fassung.	
Stand der planungsrechtlichen Topographie: _____	
Koblenz, den _____	Art für Stadtvermessung und Bodenmanagement
Vermessungsleiter	
Planverfasser	
Der Entwurf des Bebauungsplanes incl. Begründung wurde von Art für Stadtentwicklung und Bauordnung	
Koblenz, den _____	Art für Stadtentwicklung und Bauordnung
Anteilhaber	
Einleitung des Satzungsverfahrens	
Der Fachbereichsschuss IV hat an _____ den Entwurf des Planes und dessen Öffentlichkeit beschlossen.	
Koblenz, den _____	Stadtverwaltung Koblenz in Vertretung
Beigeordneter	
Öffentliche Auslegung	
Der Entwurf des Planes hat gemäß § 3 Abs. 2 des Baugesetzbuches BauGB vom 23.09.2004 (BGBl. I S. 2414) in der derzeit gültigen Fassung in der Zeit von _____ bis _____ ausliegen. Anregungen sind (nicht) eingegangen.	
Koblenz, den _____	Stadtverwaltung Koblenz in Vertretung
Beigeordneter	
Satzungsbeschluss	
Der Bebauungsplan wurde (nach Prüfung der eingegangenen Anregungen) gemäß § 10 Abs. 1 BauGB durch den Stadtrat an _____ als Satzung beschlossen. (Soweit Anregungen berücksichtigt wurden, sind die daraus entstandenen Änderungen in diesem neuen Plan eingezeichnet)	
Koblenz, den _____	Stadtverwaltung Koblenz
Überbürgermeister	
Inkrafttreten	
Der Satzungsbeschluss wird gemäß § 10 Abs. 3 BauGB nach der Aufzählung ortsüblich bekannt gemacht. Der Bebauungsplan tritt mit der ortsüblichen Bekanntmachung in Kraft.	
Ausgefertigt:	
Koblenz, den _____	Stadtverwaltung Koblenz
Überbürgermeister	
Bekanntmachung	
Die ortsübliche Bekanntmachung ist mit _____ erfolgt.	
Damit ist der Bebauungsplan in Kraft getreten.	
Koblenz, den _____	Stadtverwaltung Koblenz in Vertretung
Verwaltungsstellen/Ämter	

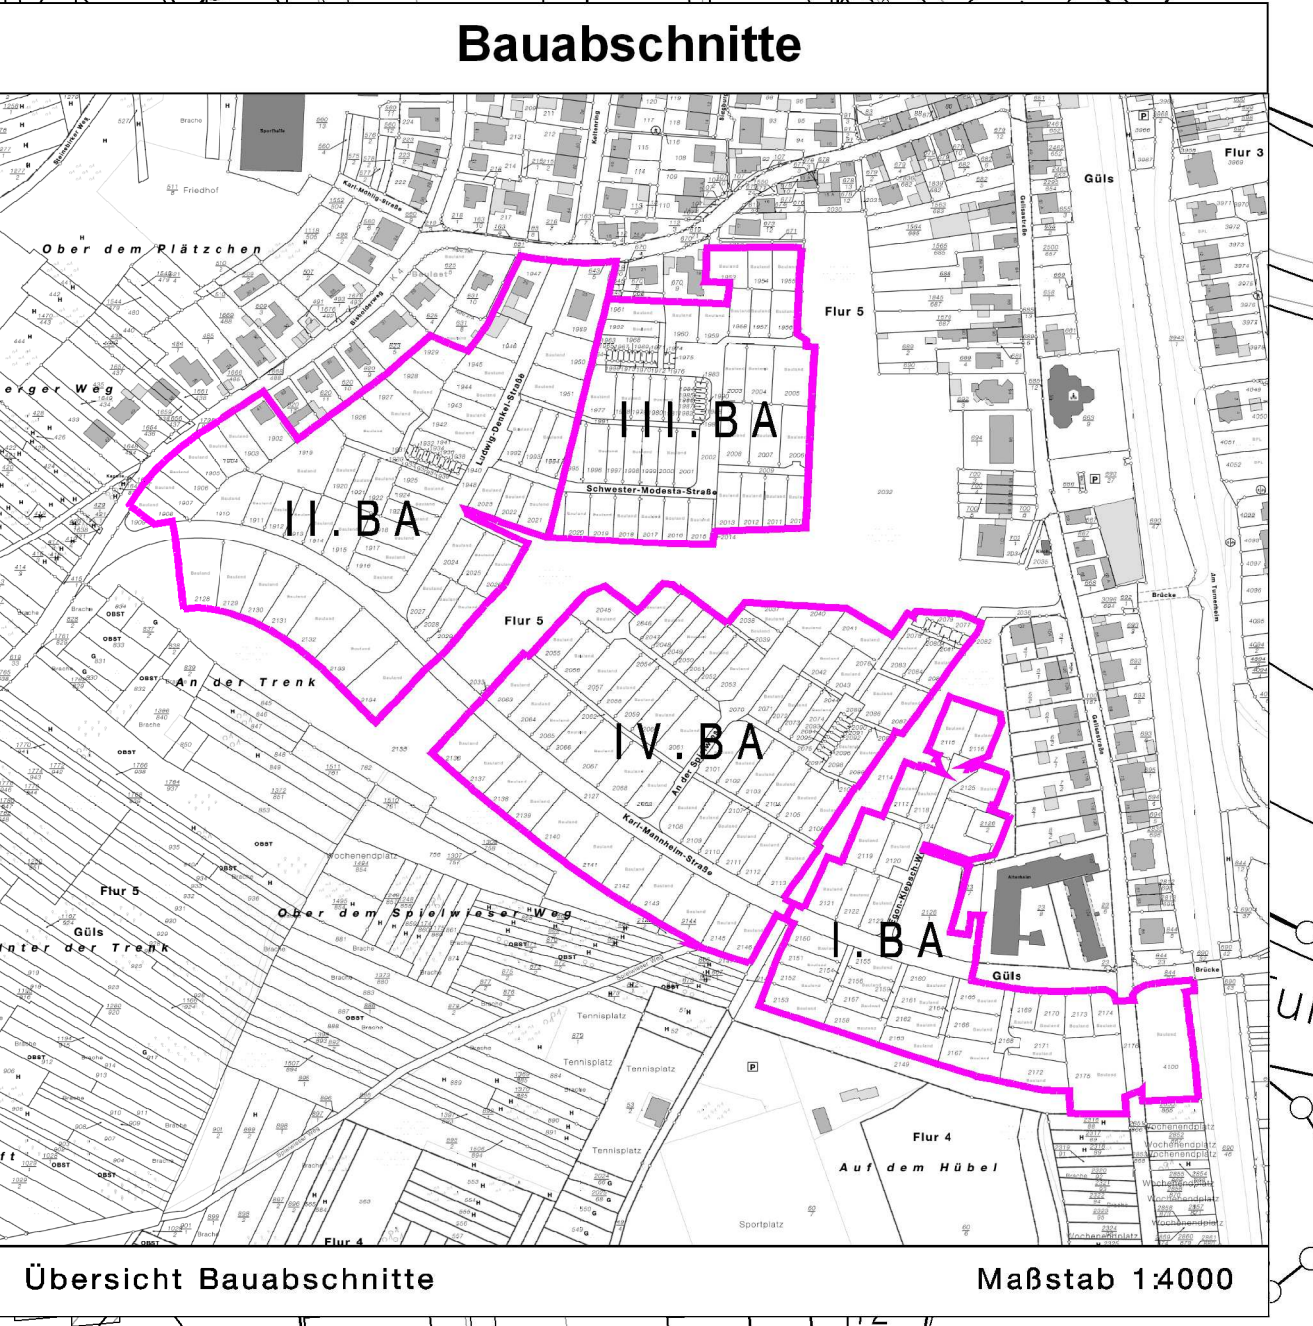

Stadt Koblenz

Amt für Stadtentwicklung und Bauordnung

Bebauungsplan Nr. 260 Änderung Nr.1

Teil 2

(Verbindlicher Bebauungsplan)

Baugebiet: Südliches Gülz

Gemarkung: Gülz

Flur: 4 und 5

Maßstab: 1:500