Haltepunkt Brentanostraße
Lagenplan

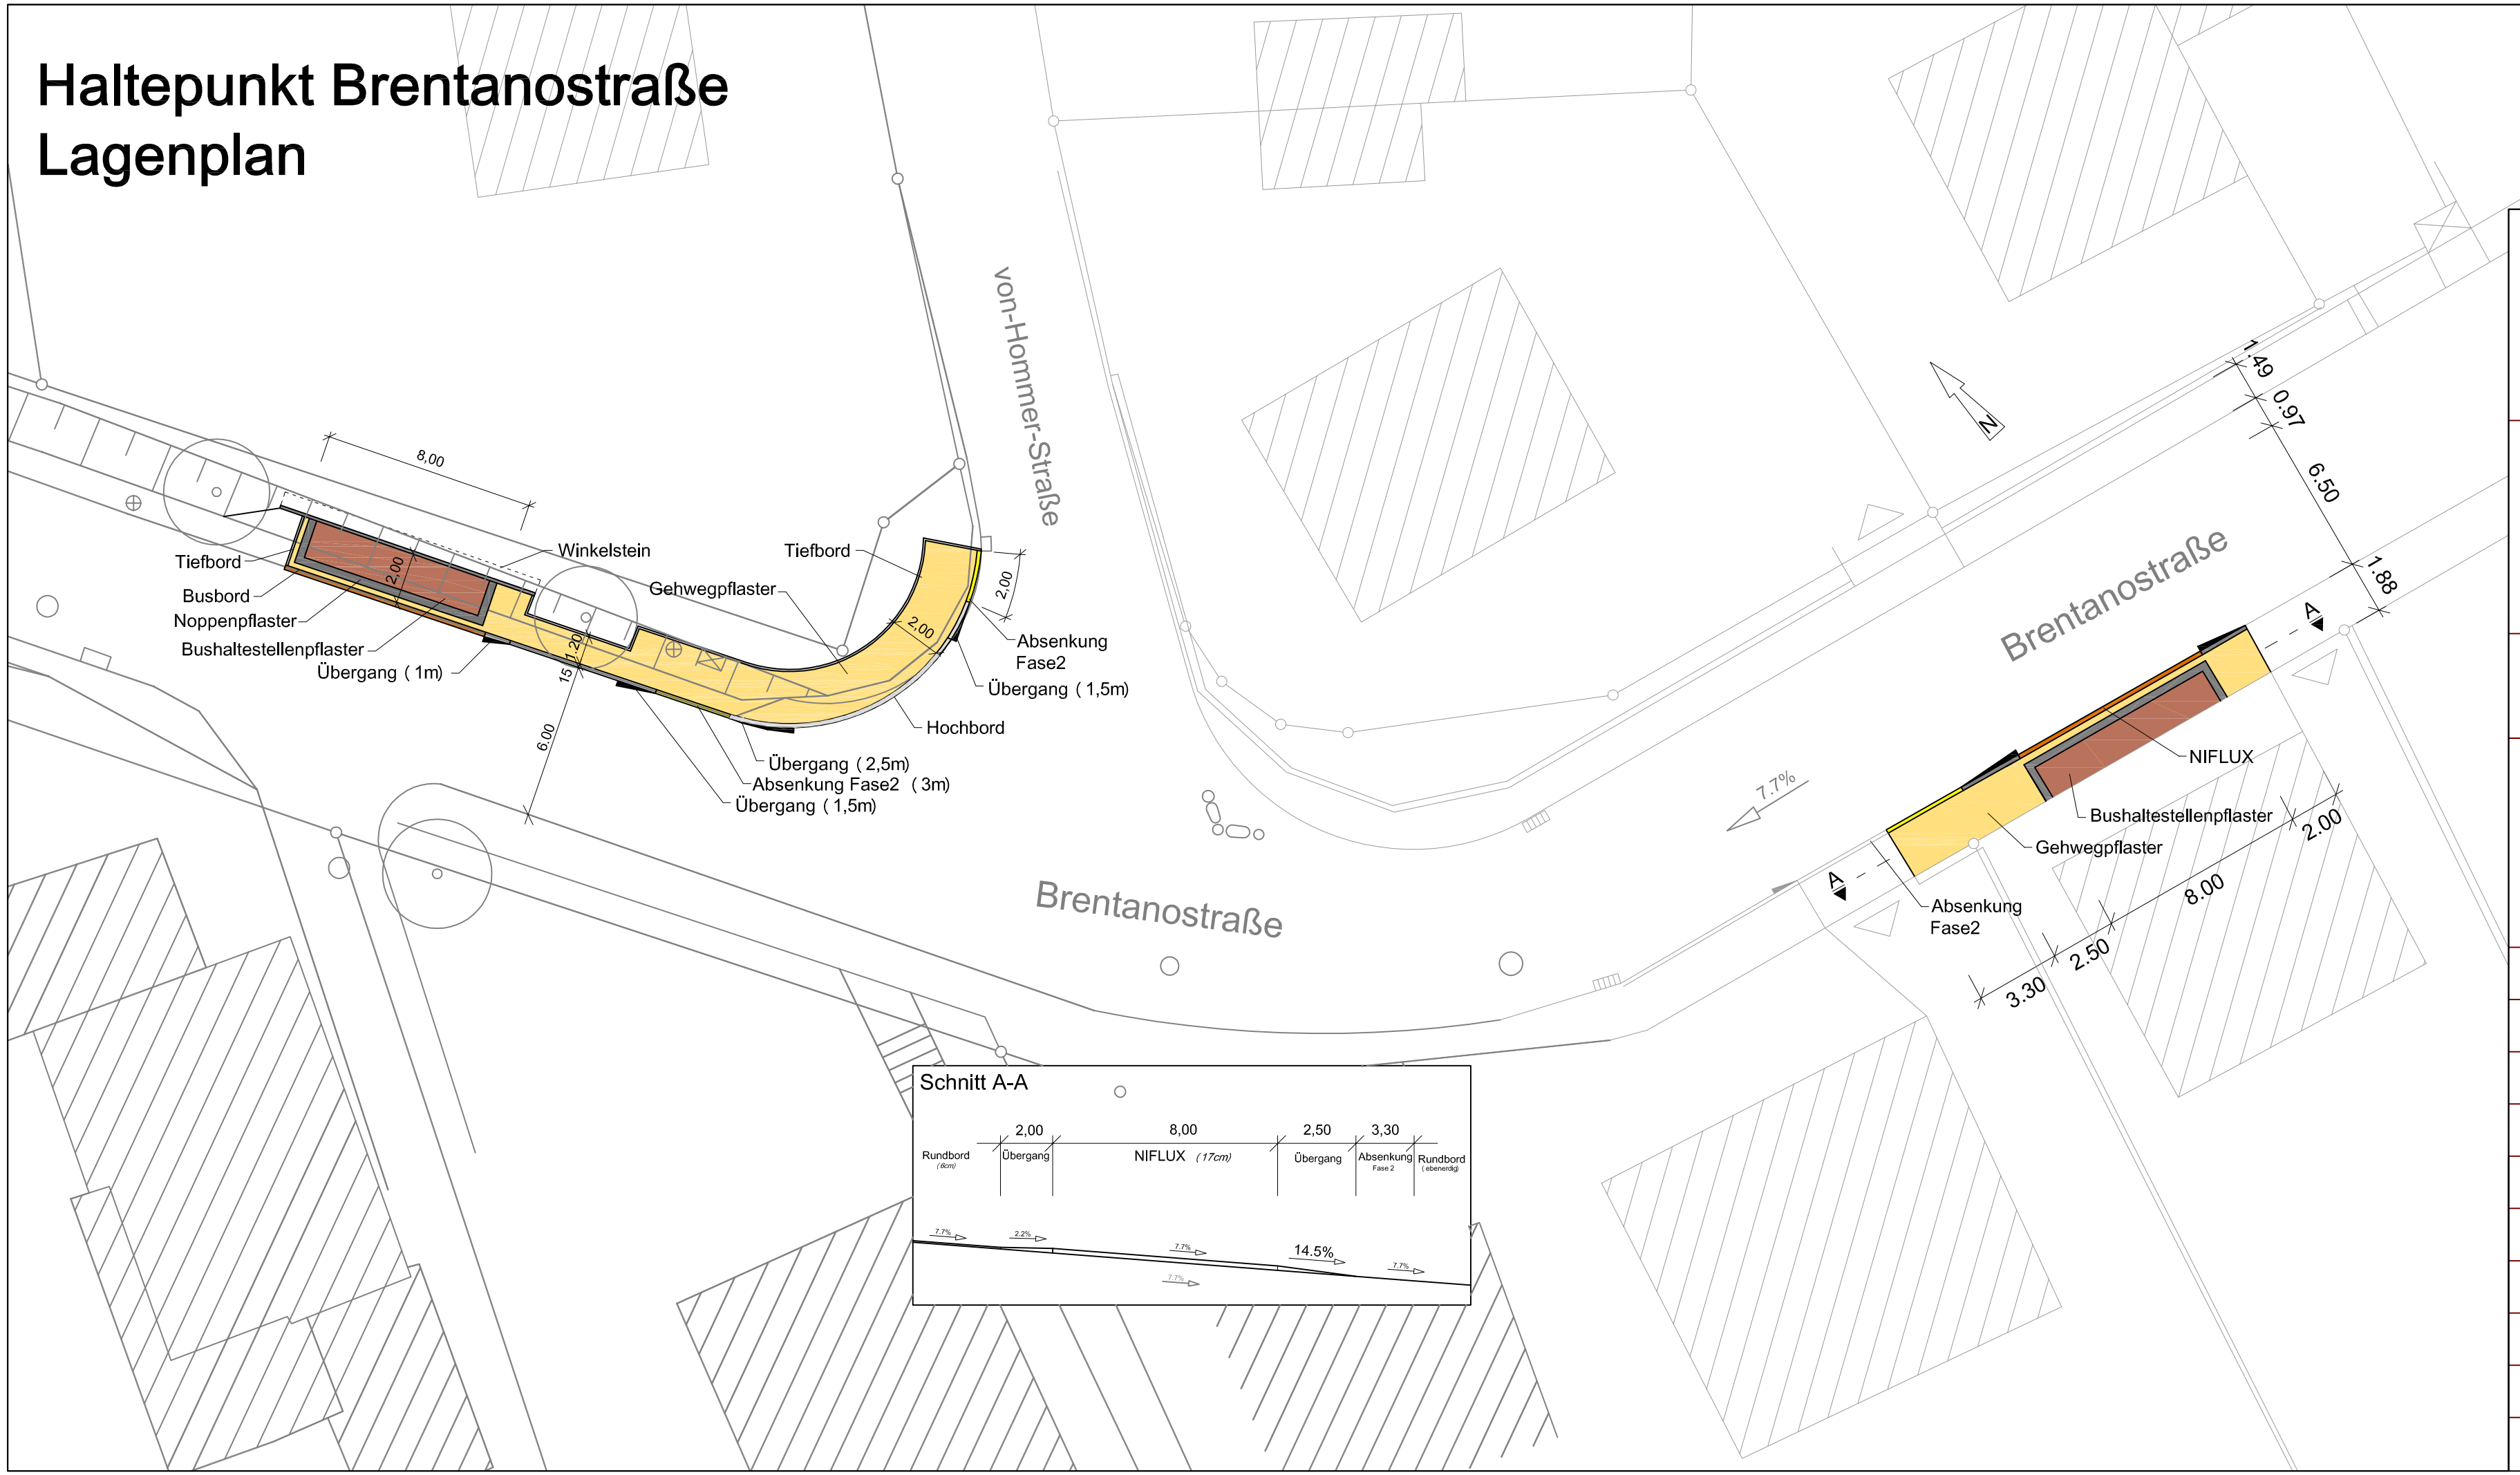

Stadt Koblenz

Tiefbauamt

Fachamt

Projekt

Bushaltestelle Von-Hommer-Straße

Titel Lageplan	Maßstab 1: 200
Koblenz,	Plan-Nr.: 02.50/02.13/02.01
	Bearbeiter Mauer/Breitbach

Amt	35	36	61	62	65	66	67	80	85			
gesehen												
abgestimmt												

Ausschuss	am	Ergebnis	am	Ergebnis
ALB FB4				
.....				
.....				
FBA IV				
HuFA				
Stadtrat				