



TG

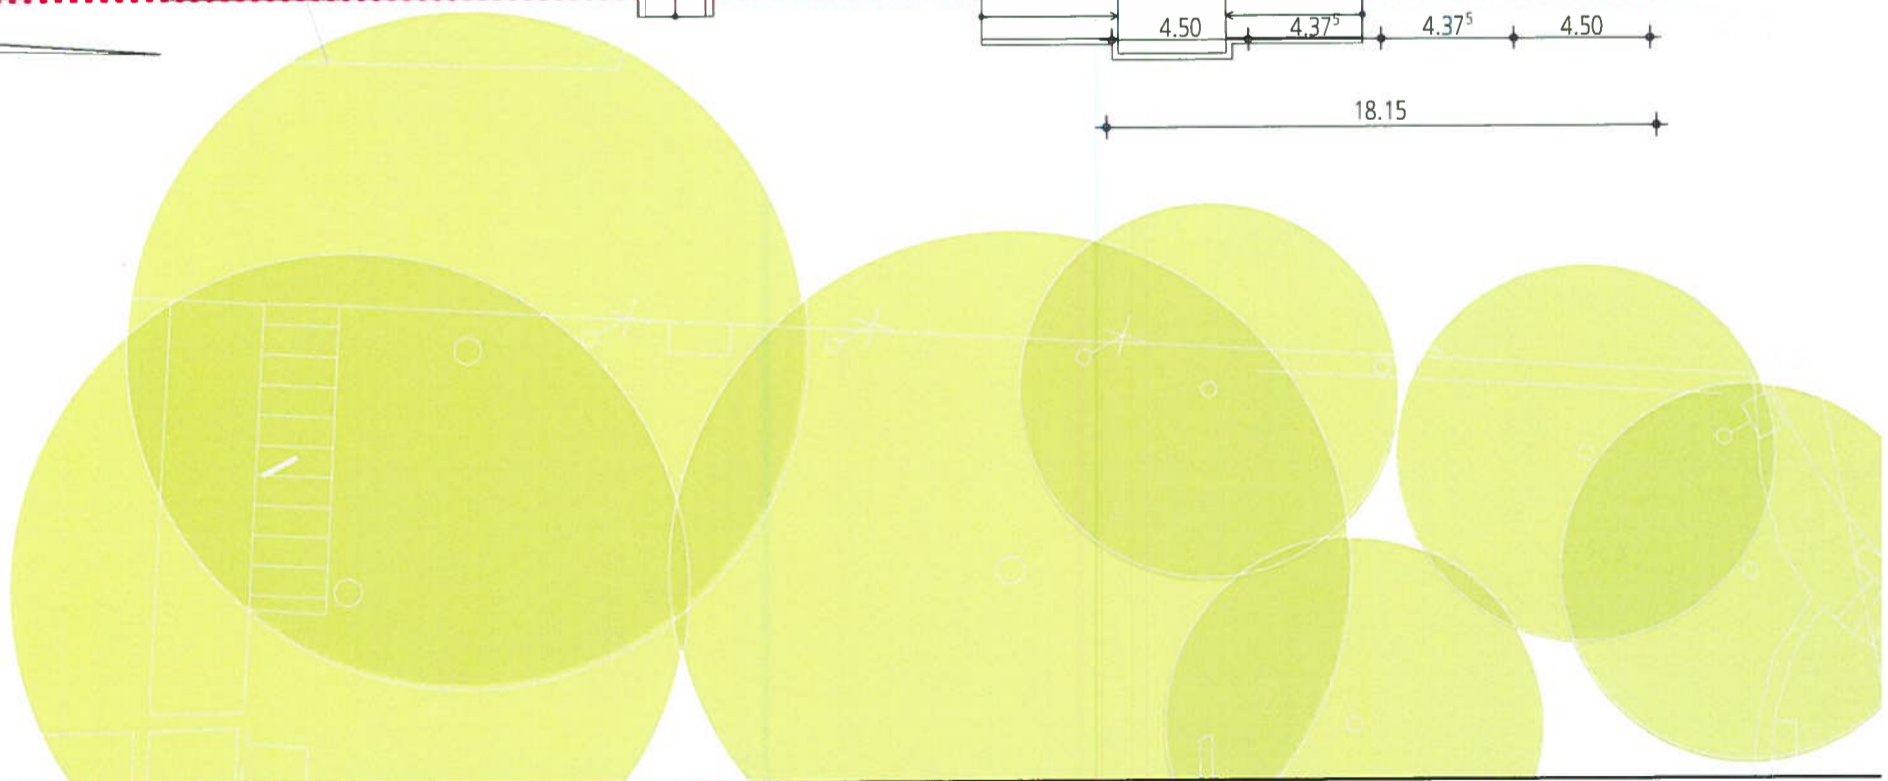

CAFE' RHEINANLAGE REGELGESCHOSS

MASSSTAB 1:250

DATUM 06.12.2013

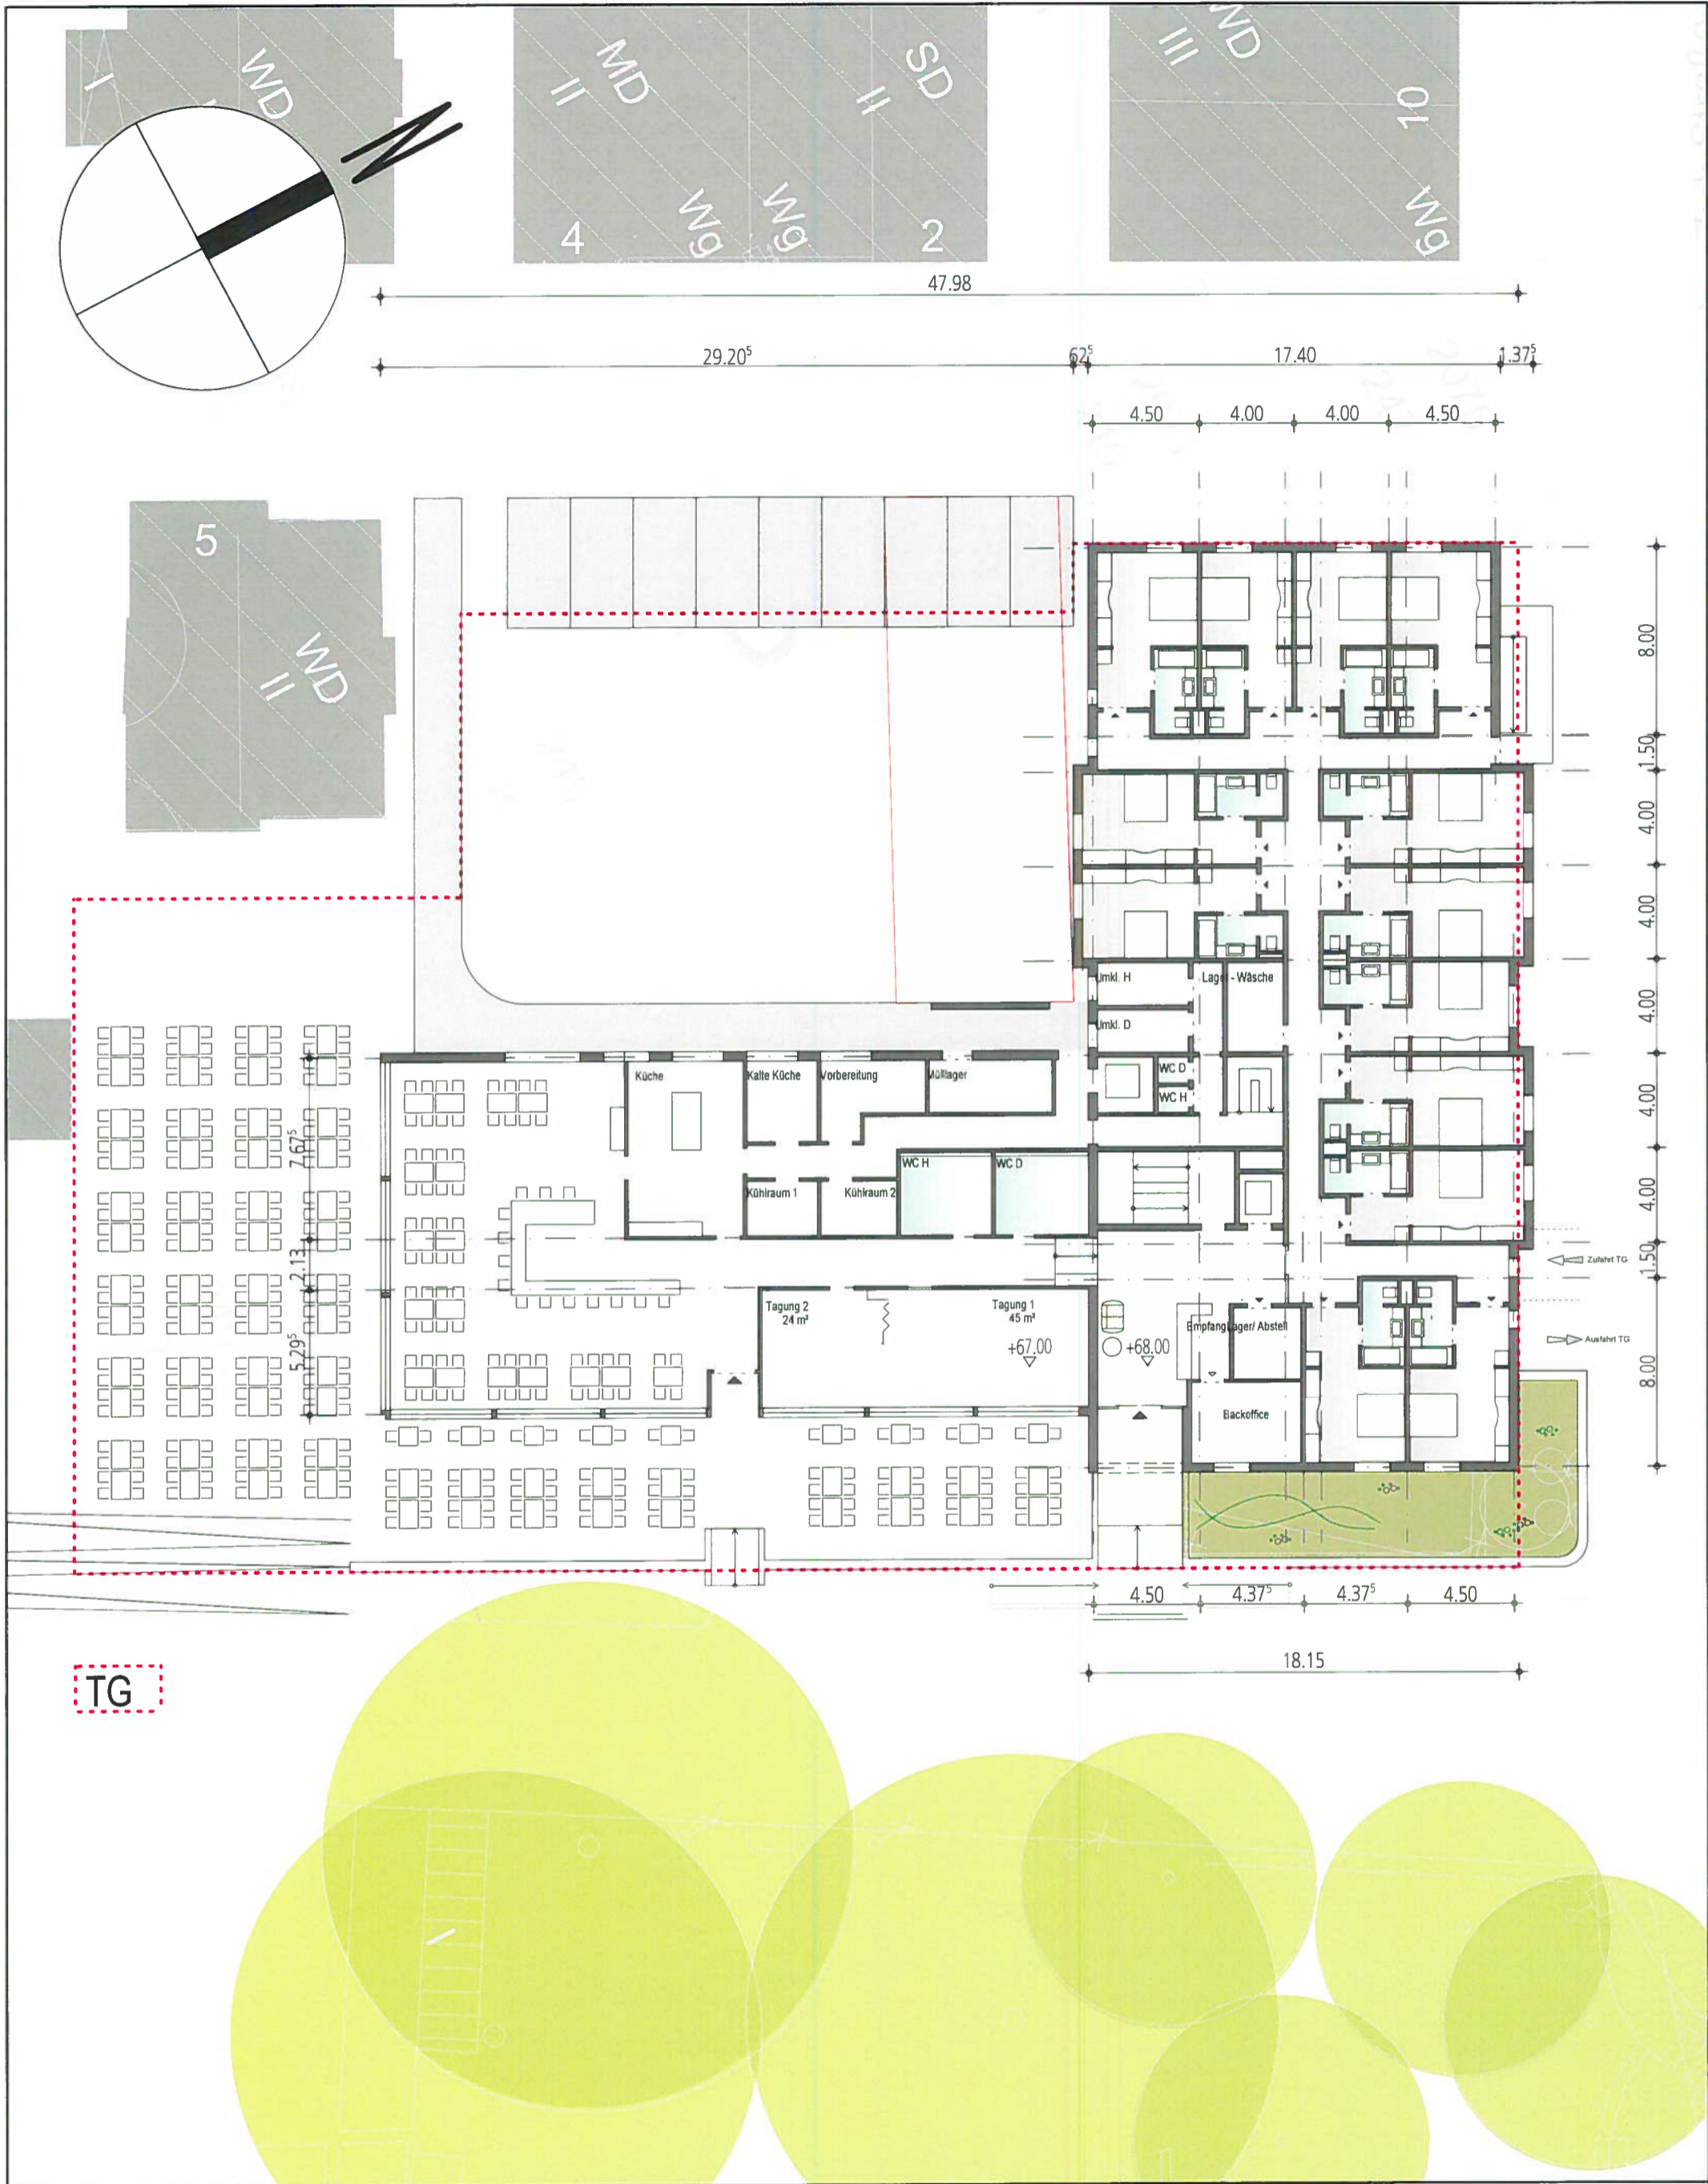

CAFE' RHEINANLAGE ERDGESCHOSS

MASSTAB 1:250

J. Schmidt

Reyher

DATUM 06.12.2013