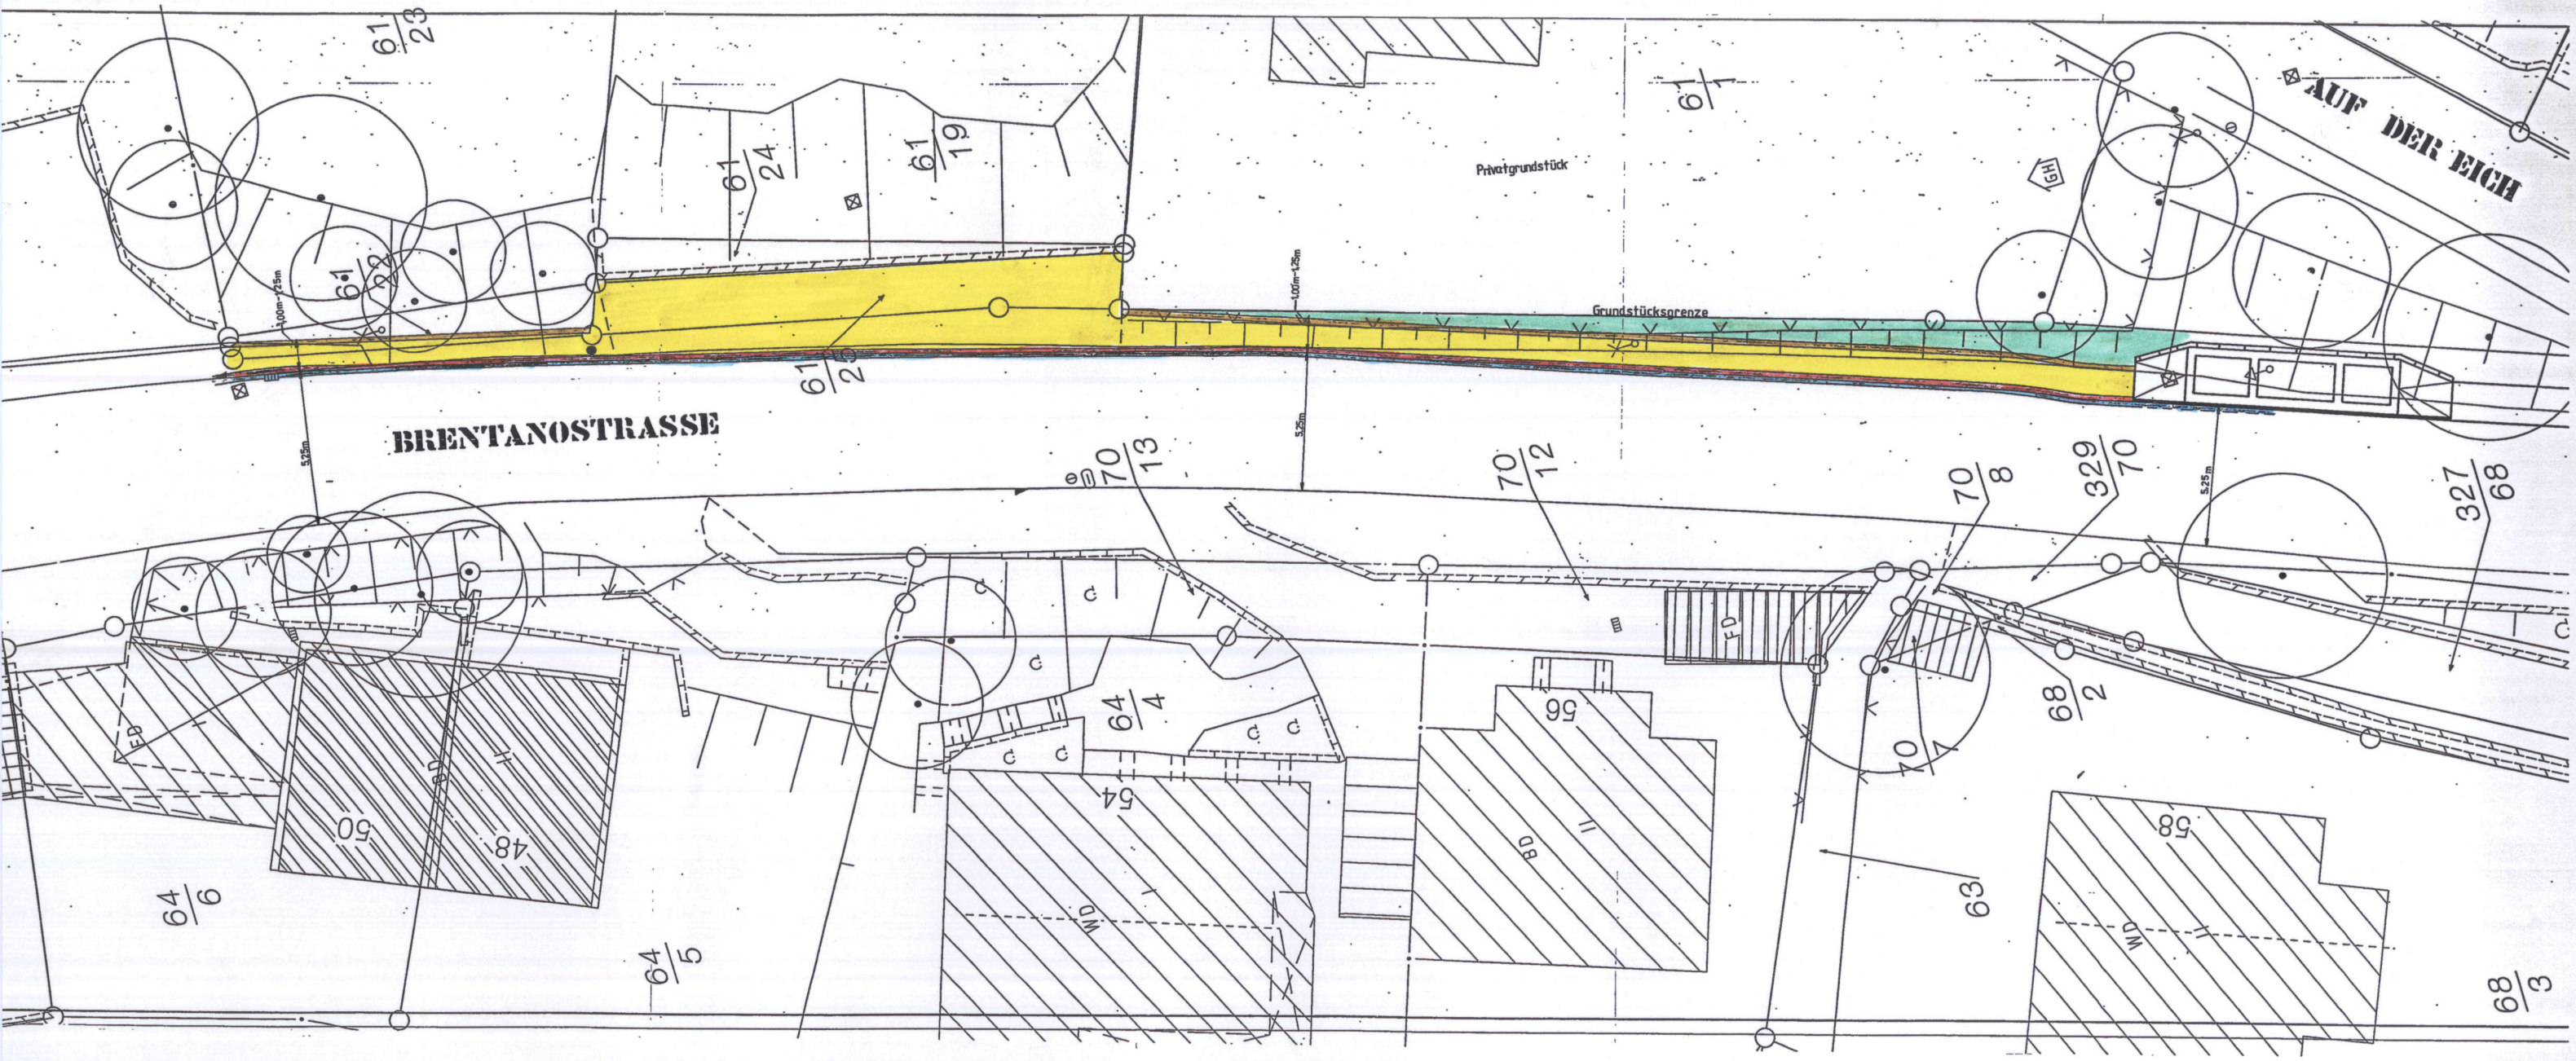

BRENTANOSTRASSE
AUF DER EICH
Privatgrundstück
Grundstücksgrenze
61/23
61/24
61/19
61/22
61/25
61/1
70/13
70/12
70/8
329/70
327/68
68/2
70/7
68/3
64/4
64/5
64/6
50
48
54
56
58
63
WD
BD
FD
GH