
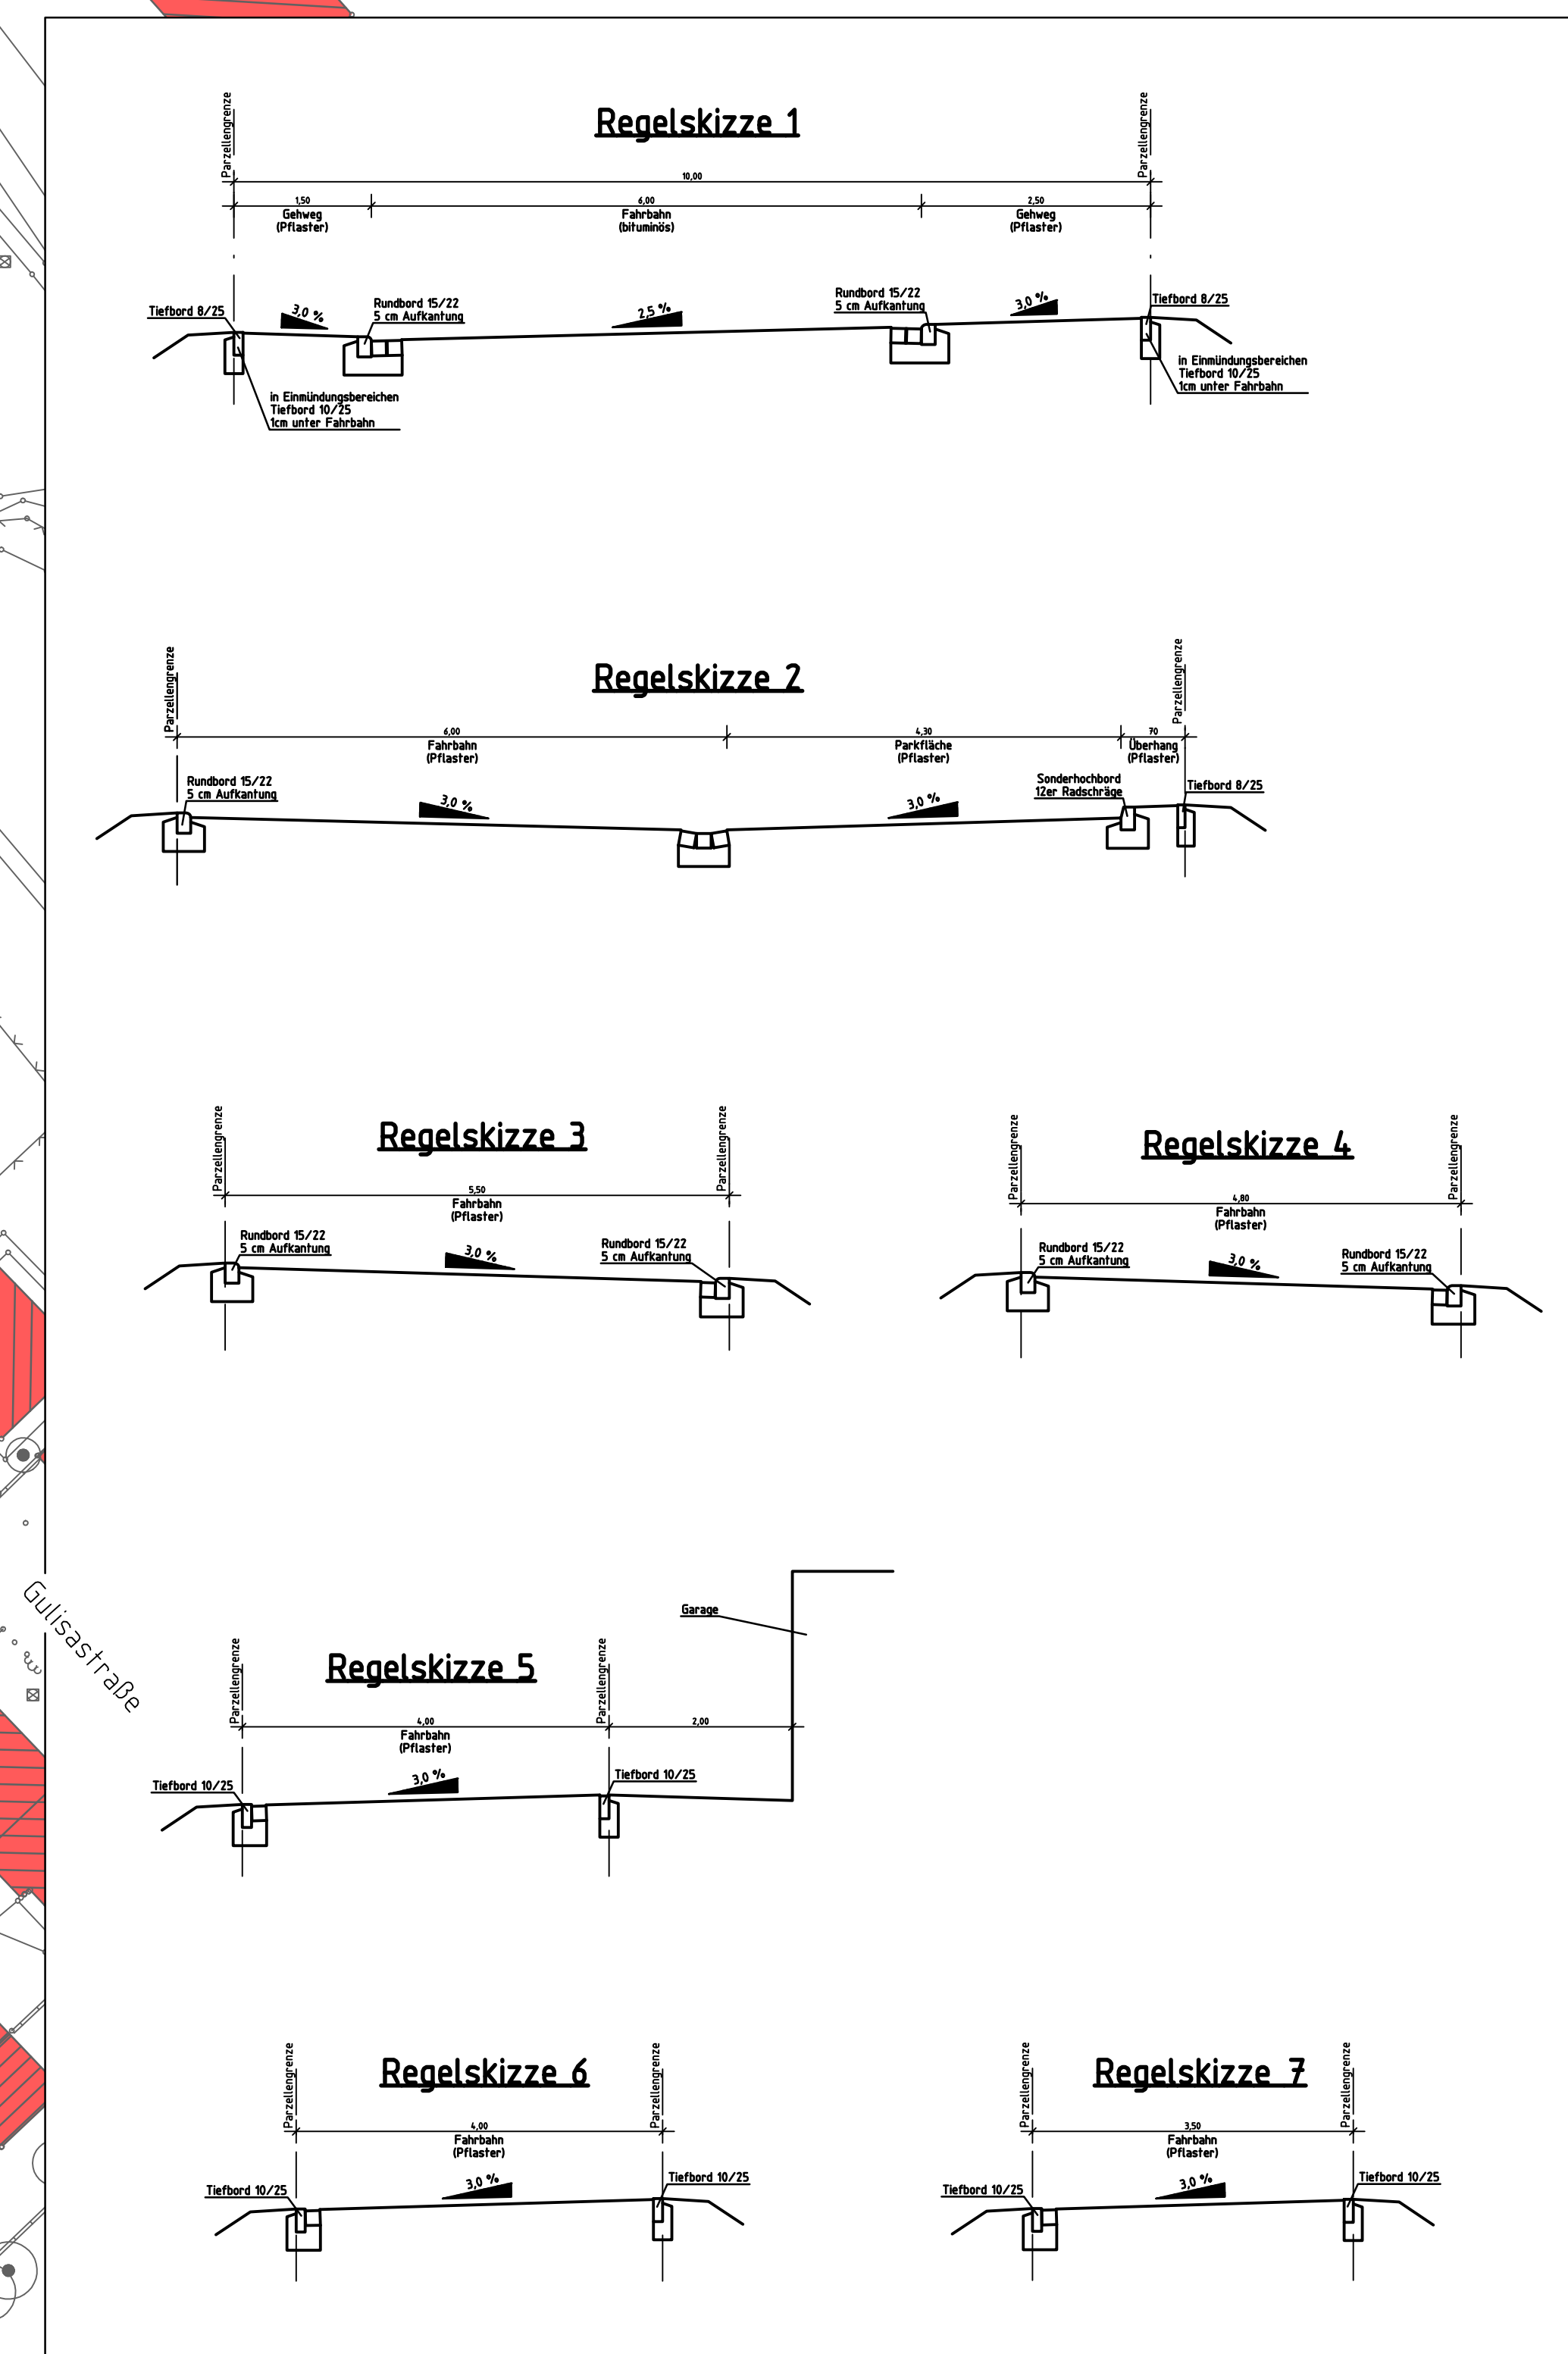
 


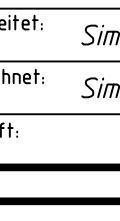


- ### Zeichenerklärung
- | | |
|---|--------------------------------------|
|  | Fahrbahn (bituminös) |
|  | Fahrbahn (Pflaster) |
|  | Gehweg (Pflaster) |
|  | Parkfläche |
|  | Grünfläche |
|  | Aufpflasterungen |
|  | Buswartefläche |
|  | Ausbau entsprechend
Regelskizze 1 |
|  | bestehender Baumstandort |
|  | geplanter Baumstandort |
|  | erhaltenswerter Baumstandort |

Ausführung Aufpflasterungen
siehe Plan Nr. 00.00/12.10/08.01

 INGENIEURBÜRO SCHÖNEFELD u. BRIESS GMBH 50608 Koblenz, Friedrich-Ebert-Ring 50		
Bearbeiter: <u>Simon/Schönefeld</u>	Baßgröße: <u>1,55 x 0,82 = 1,27 m²</u>	Datum: <u>04.04.2011</u>
Genehmert: <u>Simon</u>	Alle Rechte vorbehalten. Copyright © 2011	Zeichnung-Nr.: <u>1011-SB / E2.6</u>
Geprüft: <u>[Signature]</u>		

Stadt Koblenz

Tiefbauamt

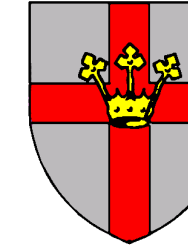

Projekt	Erschließung des Baugebietes "Südliches Güls" Straßenbau - Entwurfsplanung -									
Titel	Lageplan					Maßstab				
Koblenz,						1:500				
						Plan-Nr.: 00.00/04.11/02.01 Bearbeiter:				

Amt / EB	23	36	60	61	62	63	65	66	67	80	85
gesehen											
abgesimmt											
Ausschuss	am	Ergebnis					am	Ergebnis			
ALB FB IV											
.....											
FBA IV											
HuFA											
Straßrat											