


Schnitt Achse Steg | M1:200

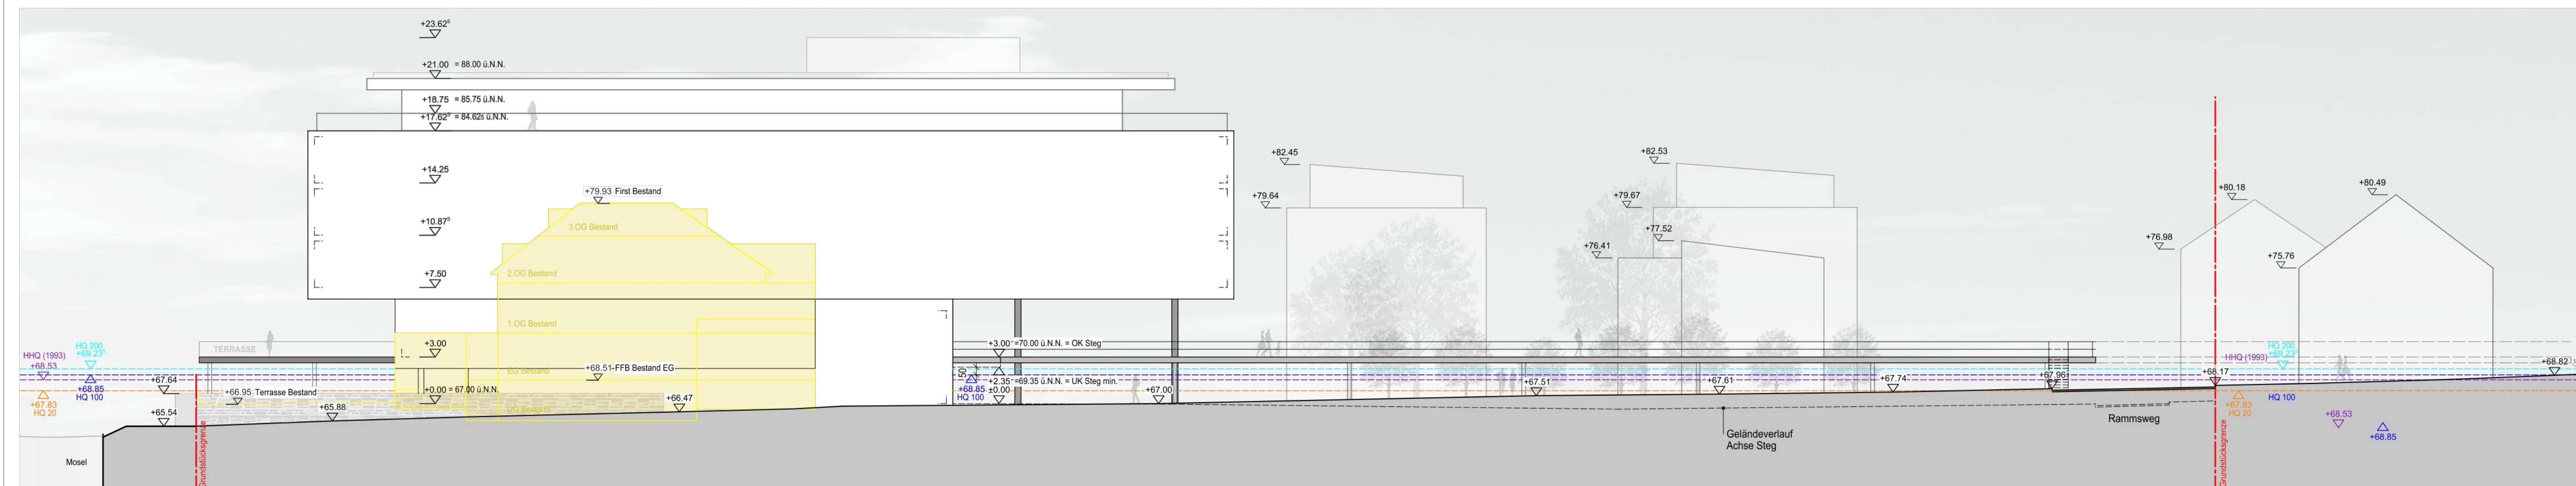

Ansicht Nord / Achse Straße "An der Fähre" | M1:200

Umbau und Erweiterung des Hotels "Fährhaus am Stausee" An der Fähre 3 | 56072 Koblenz-Metternich

Schnitt / Ansicht Nord | Maßstab 1:200

Fries Architekten Rheinstraße 103 56179 Vallendar Tel.: 0261 / 962590 info@fries-architekten.de


Vallendar, 19.02.2015

friesarchitekten

**OBERES
MITTELRHEINTAL**



Stadt Koblenz

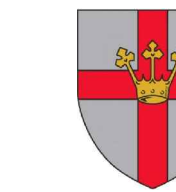

**Vorhaben- und Erschließungsplan
"Hotel Fährhaus am Moselstausee"**

**Gemarkung: Metternich
Flur: 4
Maßstab 1:500**

Ansicht Nord
Dieser Plan ist nach § 12 (3) Satz 1 BauGB
Bestandteil des vorhabenbezogenen Bebauungsplans

KOCKS CONSULT GMBH		KOCKS INGENIEURE	
Kocks Consult GmbH • Steingartenstr. 32-38 • 56068 Koblenz • Tel.: +49 261 1302-0 • Fax: +49 261 1302-400 • eMail: info@kocks-ing.de		Datum:	Februar 2015
bearb.:	Mansfeld	gepr.:	Poerschke
gepr.:	Mansfeld	gepr.:	Mansfeld