


Übersichtsplan

Sanierung des MW-Kanals am Konrad-Adenauer-Ufer/Rheinzollstraße

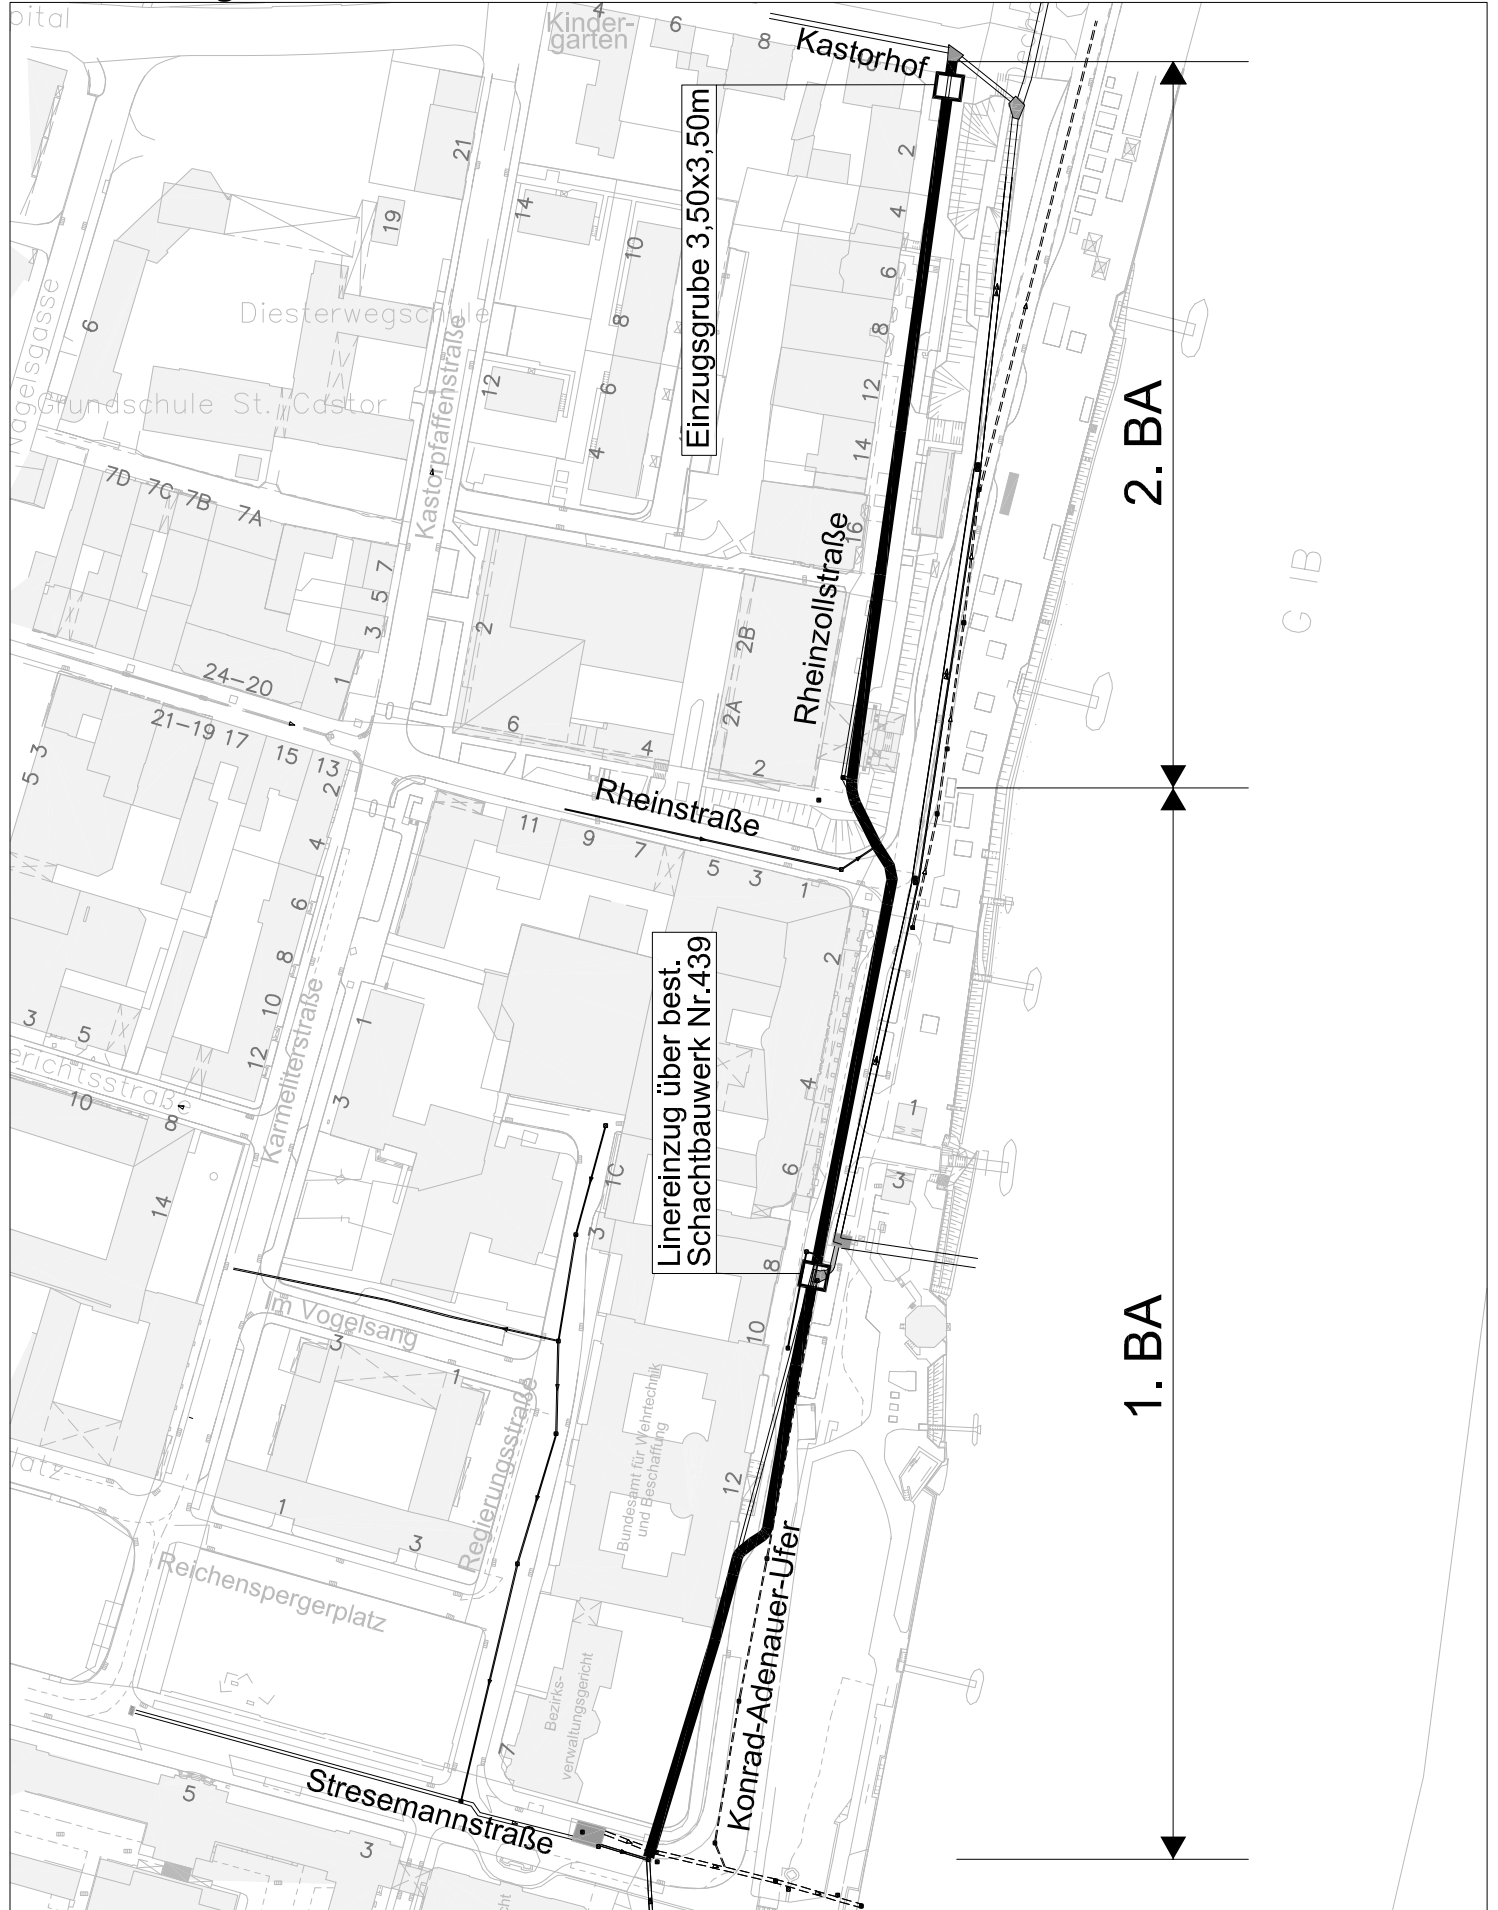

— Kanalbestand
— Renovierung