


- Zeichenerklärung**
- PLANUNG**
- Gehweg
 - Rinne
 - Fahrbahn
 - Farbasphalt
 - Rampensteine
 - angl. Pflaster Ef., Eg.
 - Bordsteine
 - Querneigung
 - Straßenablauf
 - Kanalplanung
- BESTAND**
- EG, EF Eingang, Einfahrt
 - Lichtmast
 - Schieber
 - Durchlaß
 - Mulden, Rinneneinlauf
 - Kontrollschacht, Kanal
 - Baum, Busch, Hecke
 - Mauer
 - Schuppen, Garage Haus
 - Eigentumsgrenze
 - Flurstücksnummer
 - Geländehöhe ü.N.N.
 - Poller

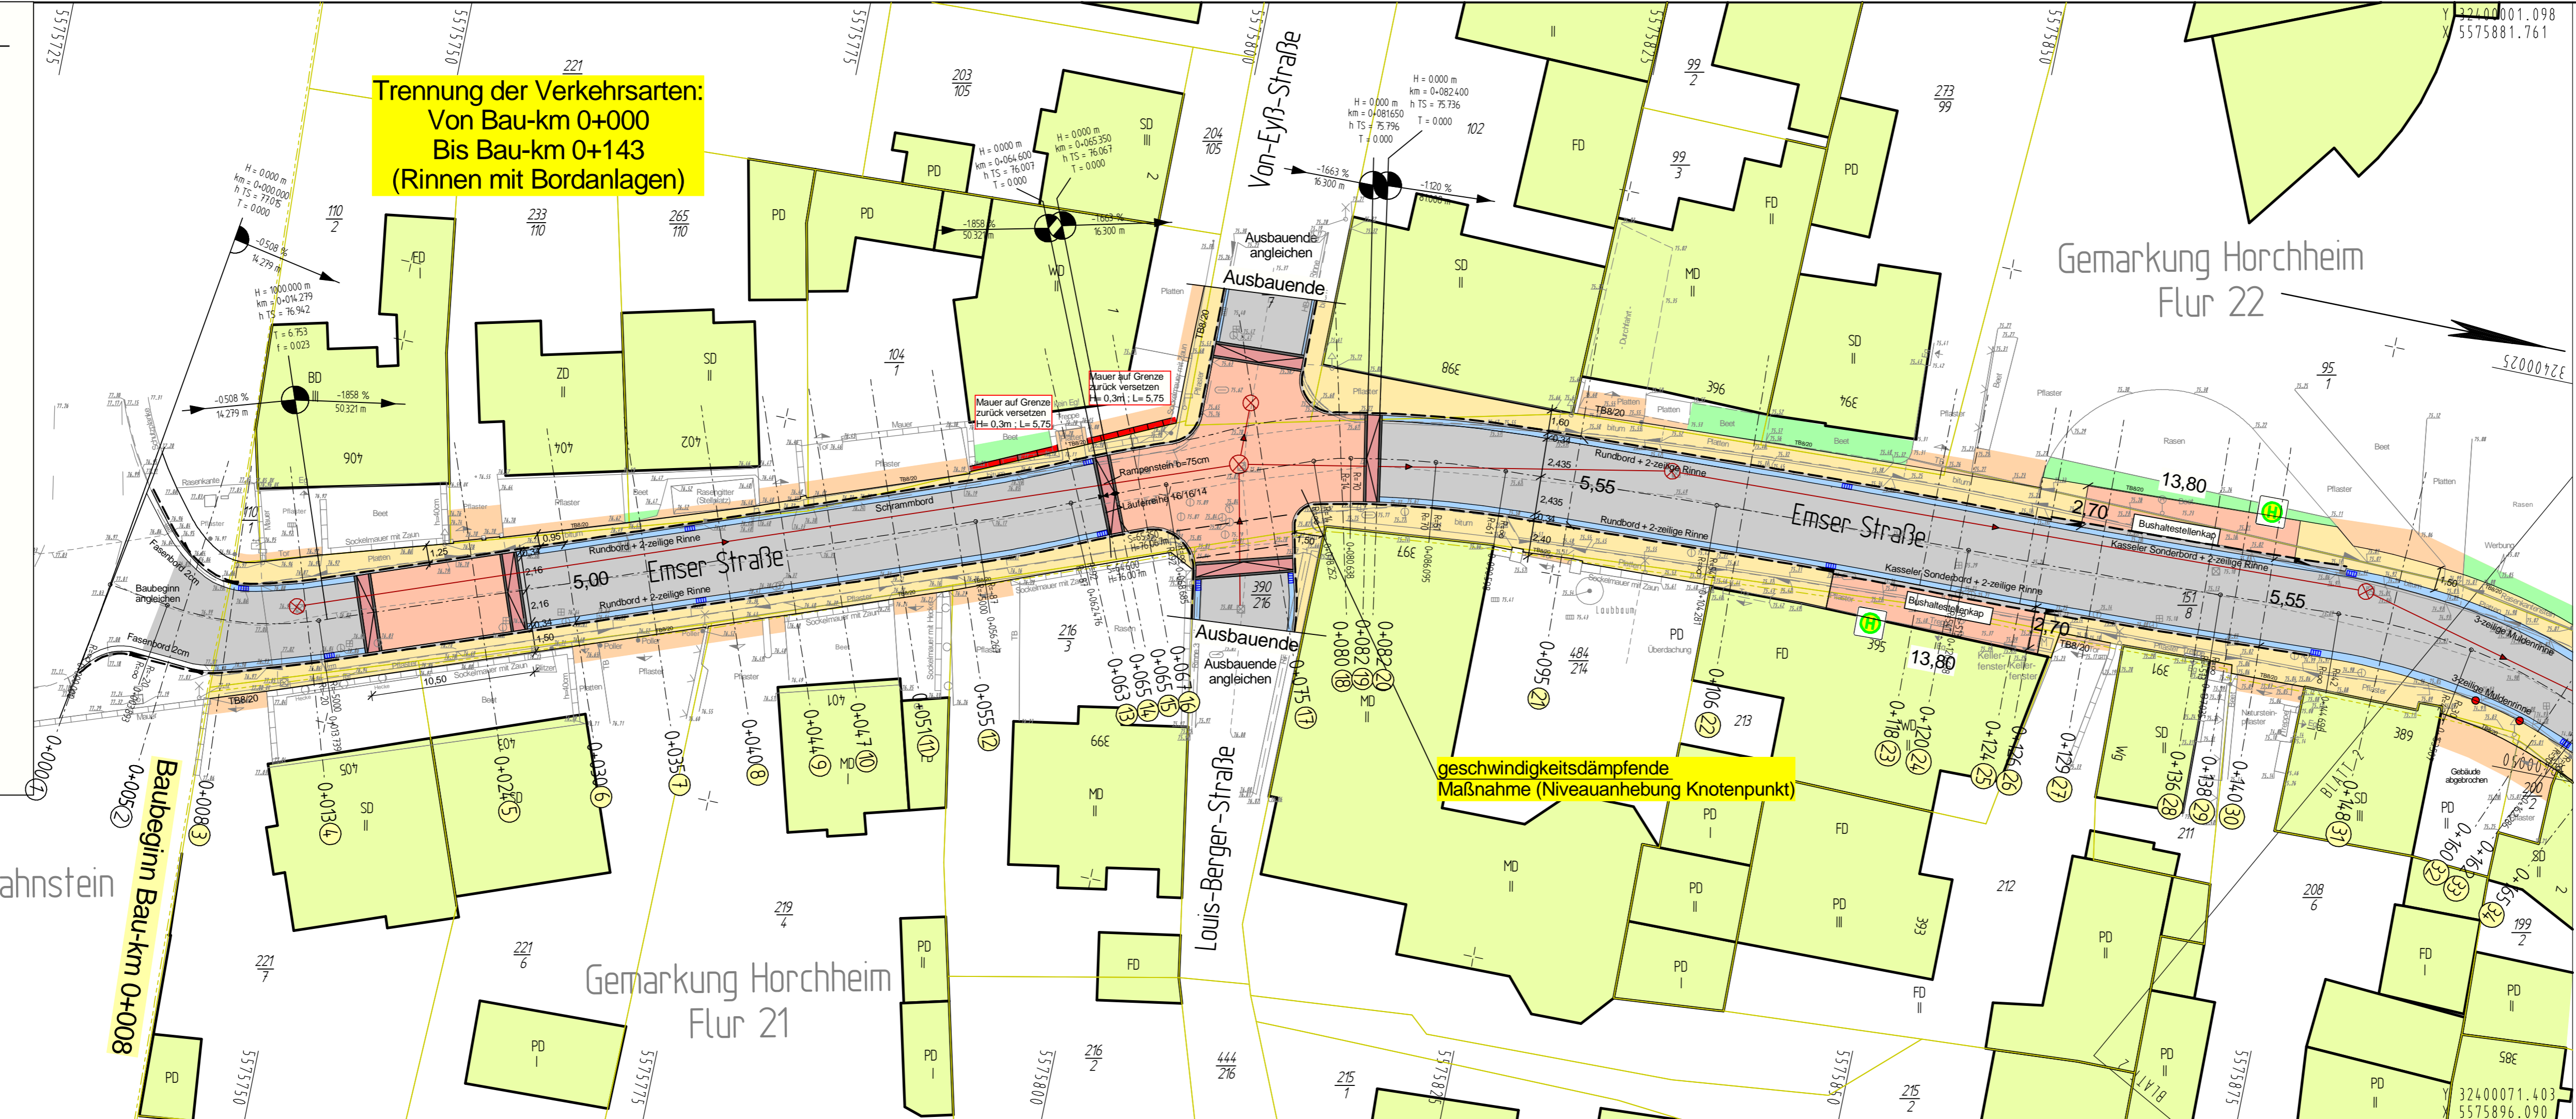

Entwurfsbearbeitung:		
 Ingenieurbüro Weinand Beratung Planung Vermessung Bauleitung <small>In der Augst 2 56337 Kadenbach Tel. 02620 - 954970 Fax 02620-9549728</small>		
Projekt-Nr.:	OD.201026	
bearbeitet:	Datum	Zeichen
gezeichnet:	13.06.2016	Deckert
geprüft:	13.06.2016	Weier

RE-ENTWURF

Stadt Koblenz

TIEFBAUAMT
Fachamt



Projekt

Ausbau des Stadtmittelpunkts Horchheim 2. Bauabschnitt

(Emser Straße von ca. Hausnr. 307 bis Nr. 406)
im Stadtteil Horchheim in Koblenz

Titel	Maßstab	Anlage
Lageplan 1	1:250	7
Koblenz, den	Plan-Nr.	
	05.13/06.16/02.01	
	Bearbeiter	
	Hr. Schmidt	

Amt/EB	36	61	62	63	65	66	67	70	80	85
gesehen										
abgestimmt										
Ausschuß	am	Ergebnis					am	Ergebnis		
ALB FB IV										
.....										
.....										
FBA IV										
HuFA										
Stadtrat										

Gemarkung Niederlahnstein
Flur 14

Gemarkung Horchheim
Flur 21

Gemarkung Horchheim
Flur 22

Baubeginn Bau-km 0+008

Y 32400108.098
X 5575716.041