

# Auszug aus den Geobasisinformationen

Liegenschaftskarte



## Rheinland-Pfalz


Vermessungs- und  
Katasteramt  
Osteifel-Hunsrück

Hergestellt am 23.02.2015


Flurstück: 616/6  
Flur: 4  
Gemarkung: Moselweiß

Gemeinde: Koblenz  
Landkreis: Stadt Koblenz

Am Wasserturm 5a  
56727 Mayen

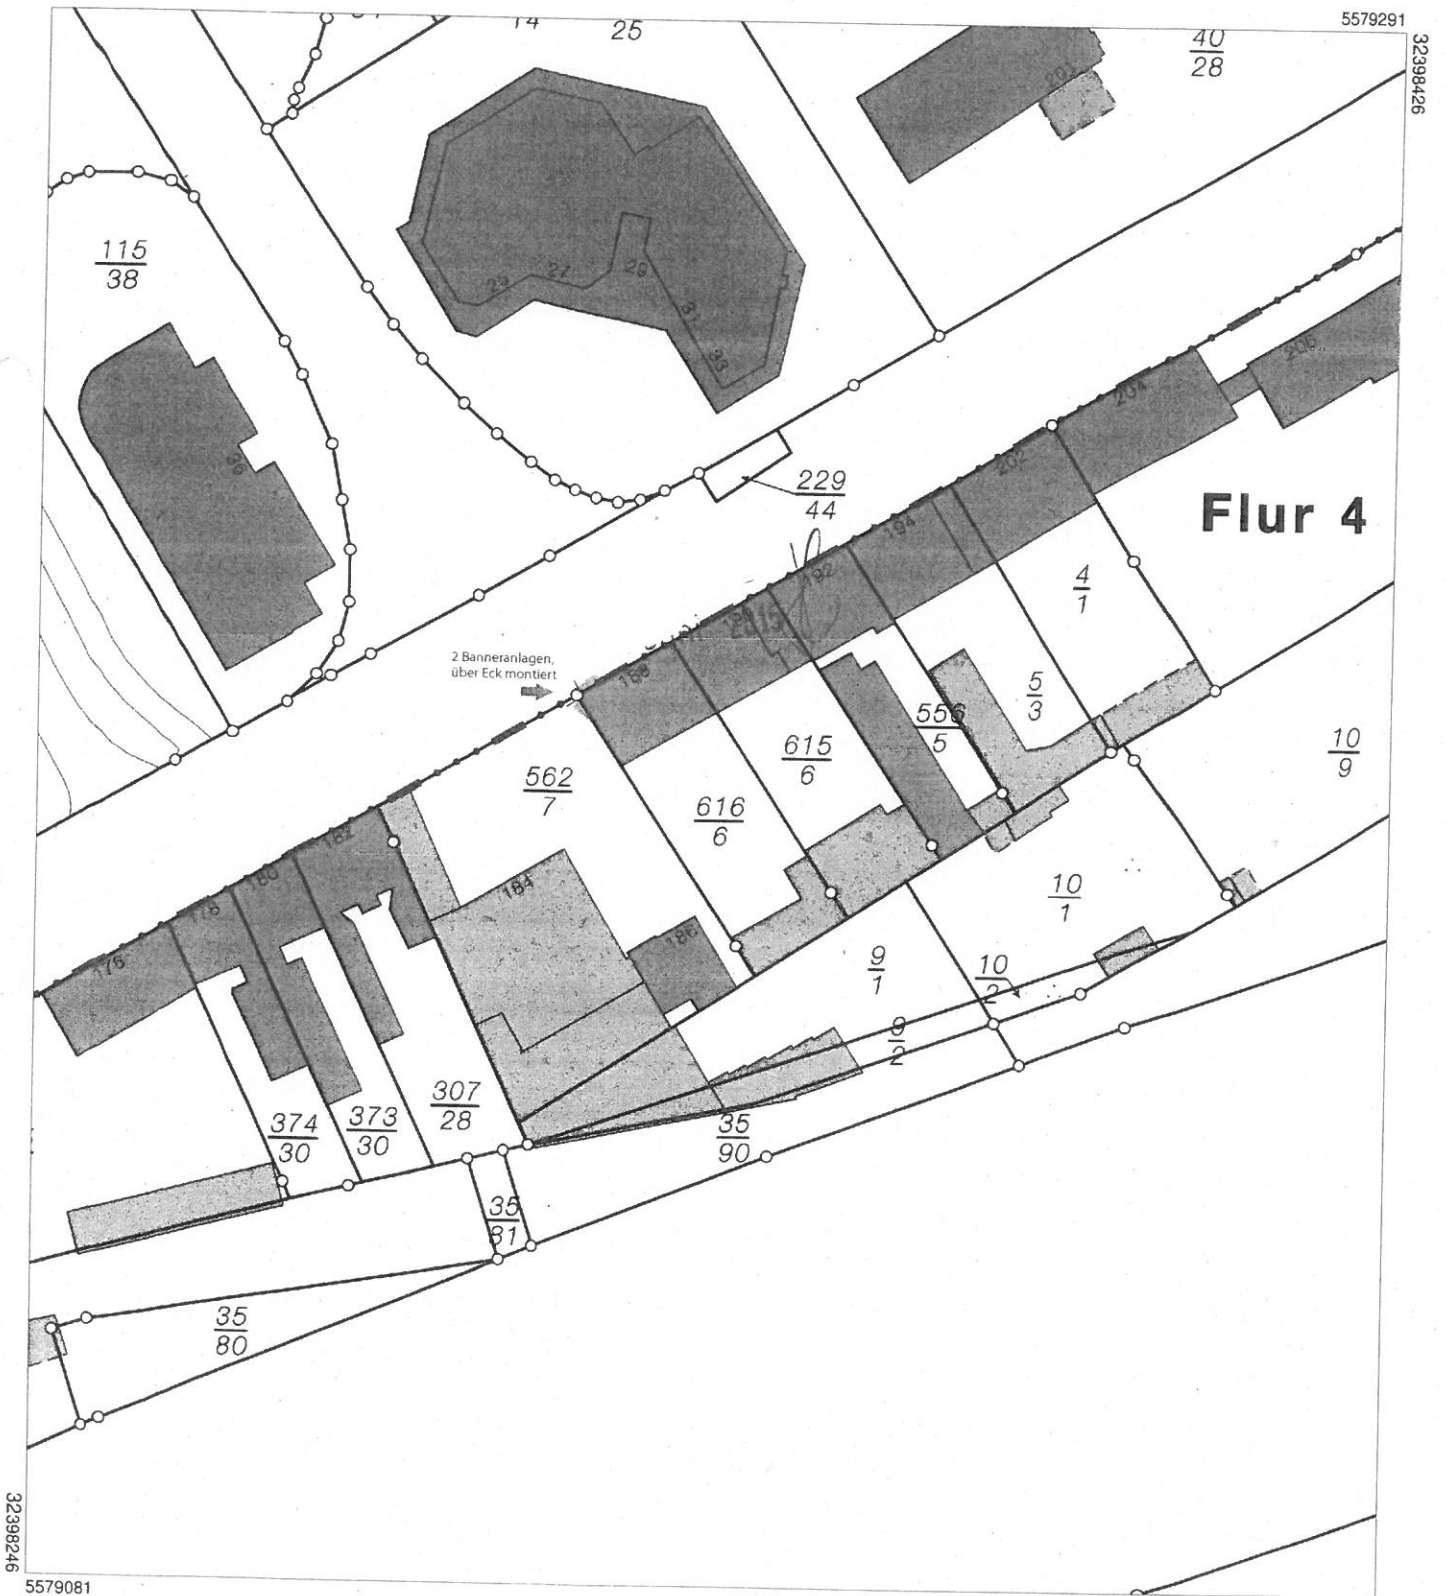

Maßstab 1 : 1 000

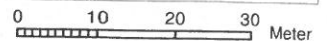

Vervielfältigungen für eigene Zwecke sind zugelassen. Eine unmittelbare oder mittelbare Vermarktung, Umwandlung oder Veröffentlichung der Geobasisinformationen bedarf der Zustimmung der zuständigen Vermessungs- und Katasterbehörde (§12 Landesgesetz über das amtliche Vermessungswesen).

Hergestellt durch das Landesamt für Vermessung und Geobasisinformation Rheinland-Pfalz.