Übersichtslageplan

Neuverlegung eines RW-Kanals in der Rebengasse

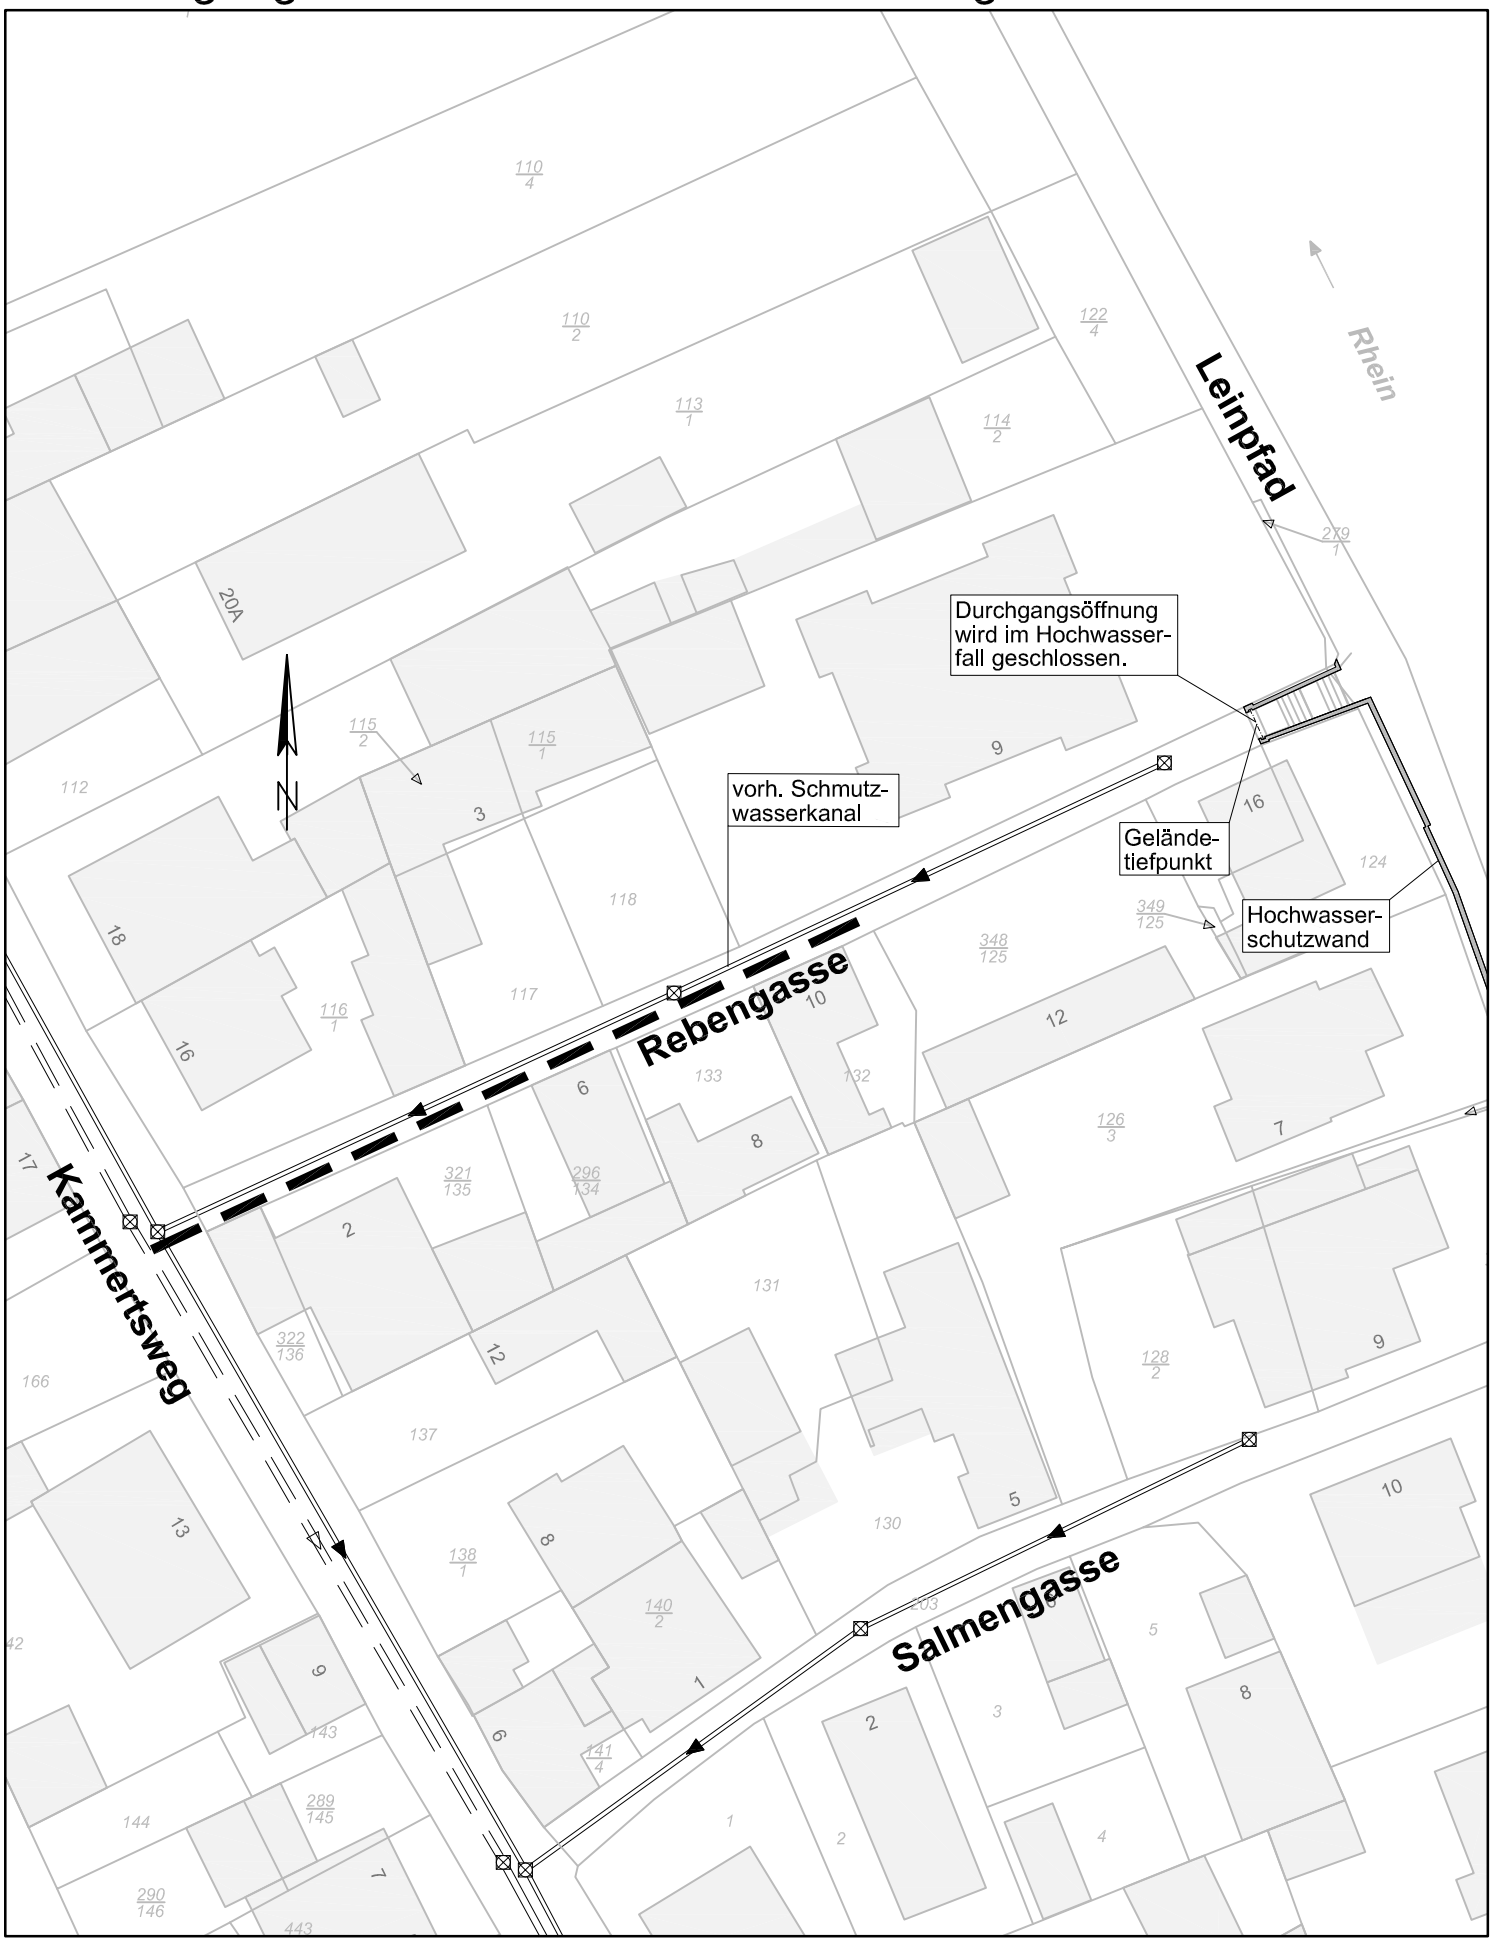

Neuverlegung RW-Kanal