



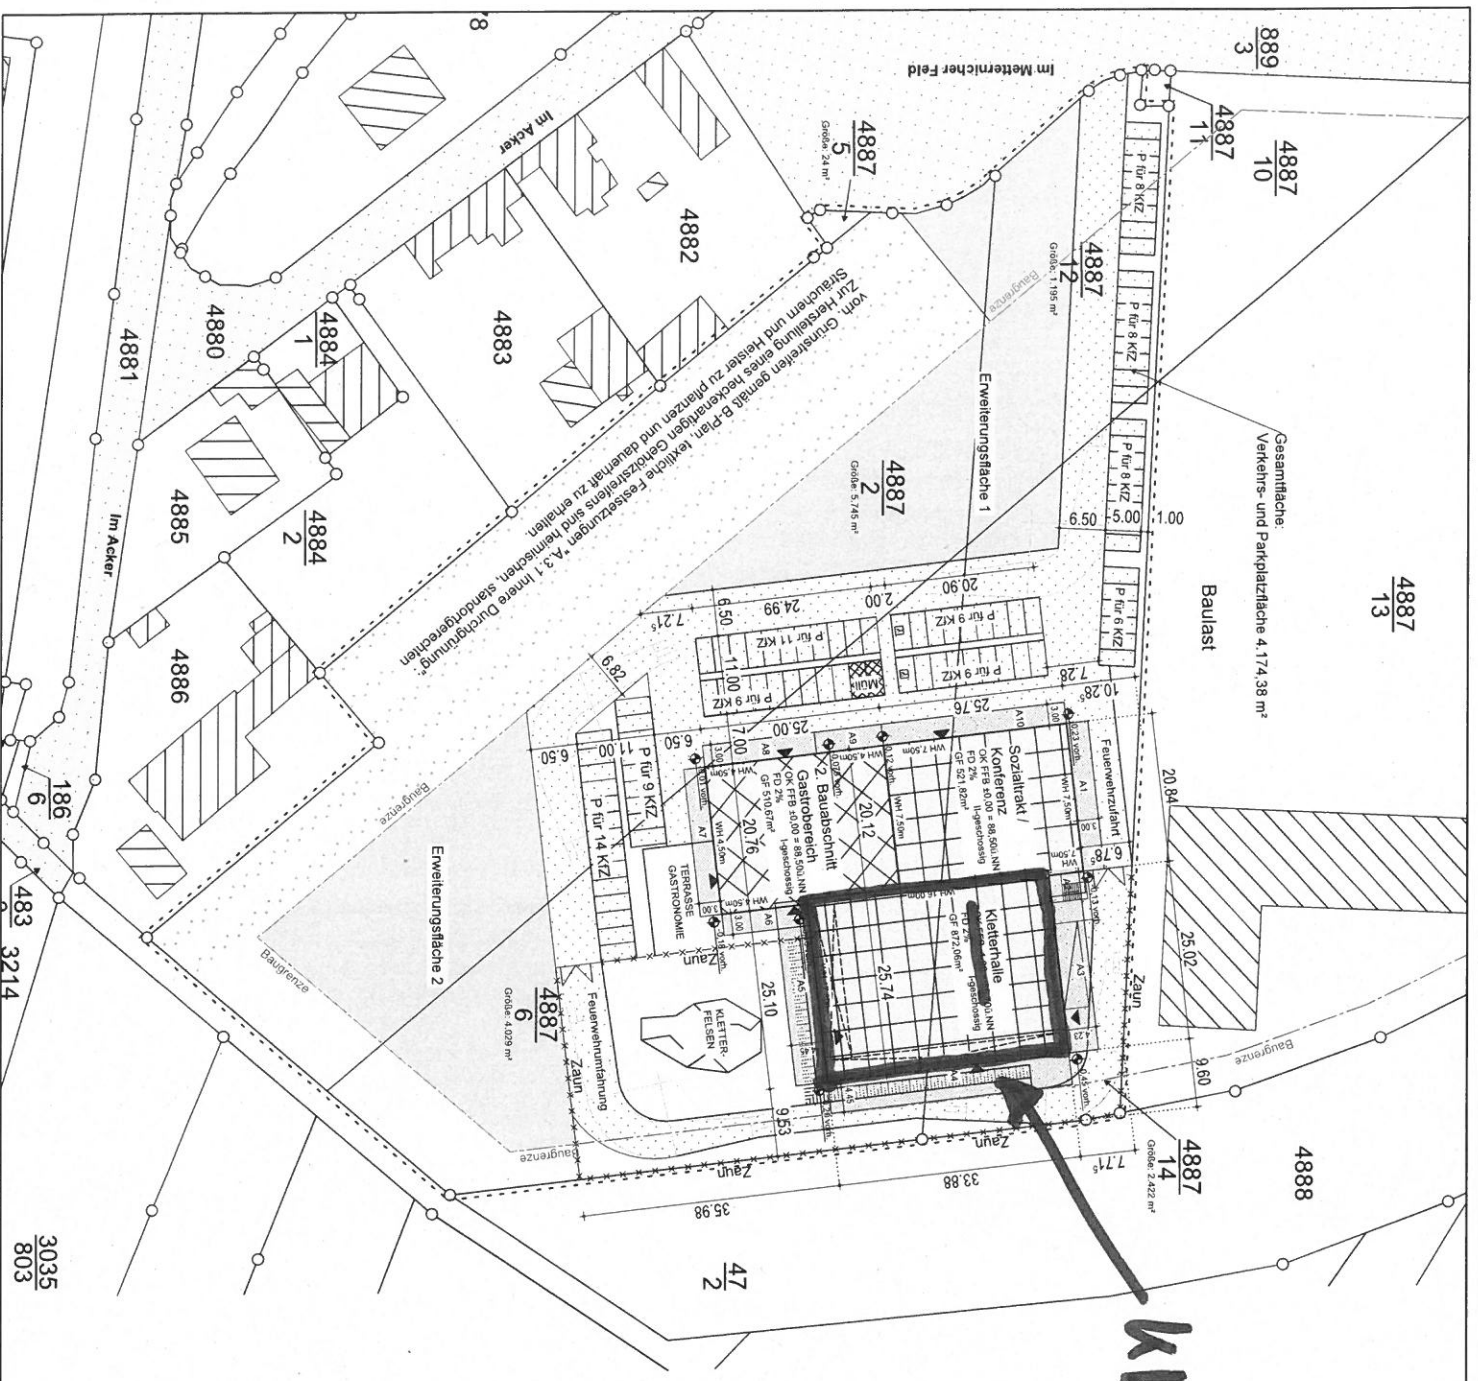


KLEITERHALLE



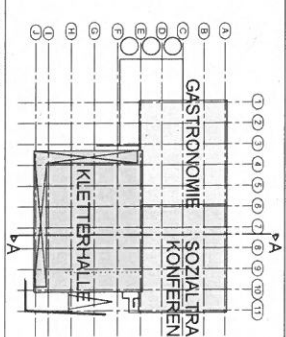

Generalunternehmer	Inhalt	Planverfasser	Bauherr	Projekt	Übersichtsplan
Hundhausen	79102-A-DR-XX-4-001-F	W. Hundhausen Bauunternehmung GmbH	Vikonastraße 15 57068 Koblenz	FW Freizeit- und Wirtschaftsdienst GmbH	Projektnummer 79102 Neubau einer Kletterhalle mit Konferenz- und Gastronomiebereich Im Metternicher Feld 56072 Koblenz
Hundhausen	LAGEPLAN mit Abstandsflächen	W. Hundhausen Bauunternehmung GmbH	Bäckerstraße 4 57076 Siegen	W. Hundhausen Bauunternehmung GmbH	Freigabe
Hundhausen	79102-A-DR-XX-4-001-F	Index	geprüft	br	gezeichnet
Hundhausen	79102-A-DR-XX-4-001-F	01.08.16	Datum	1:500	Maßstab

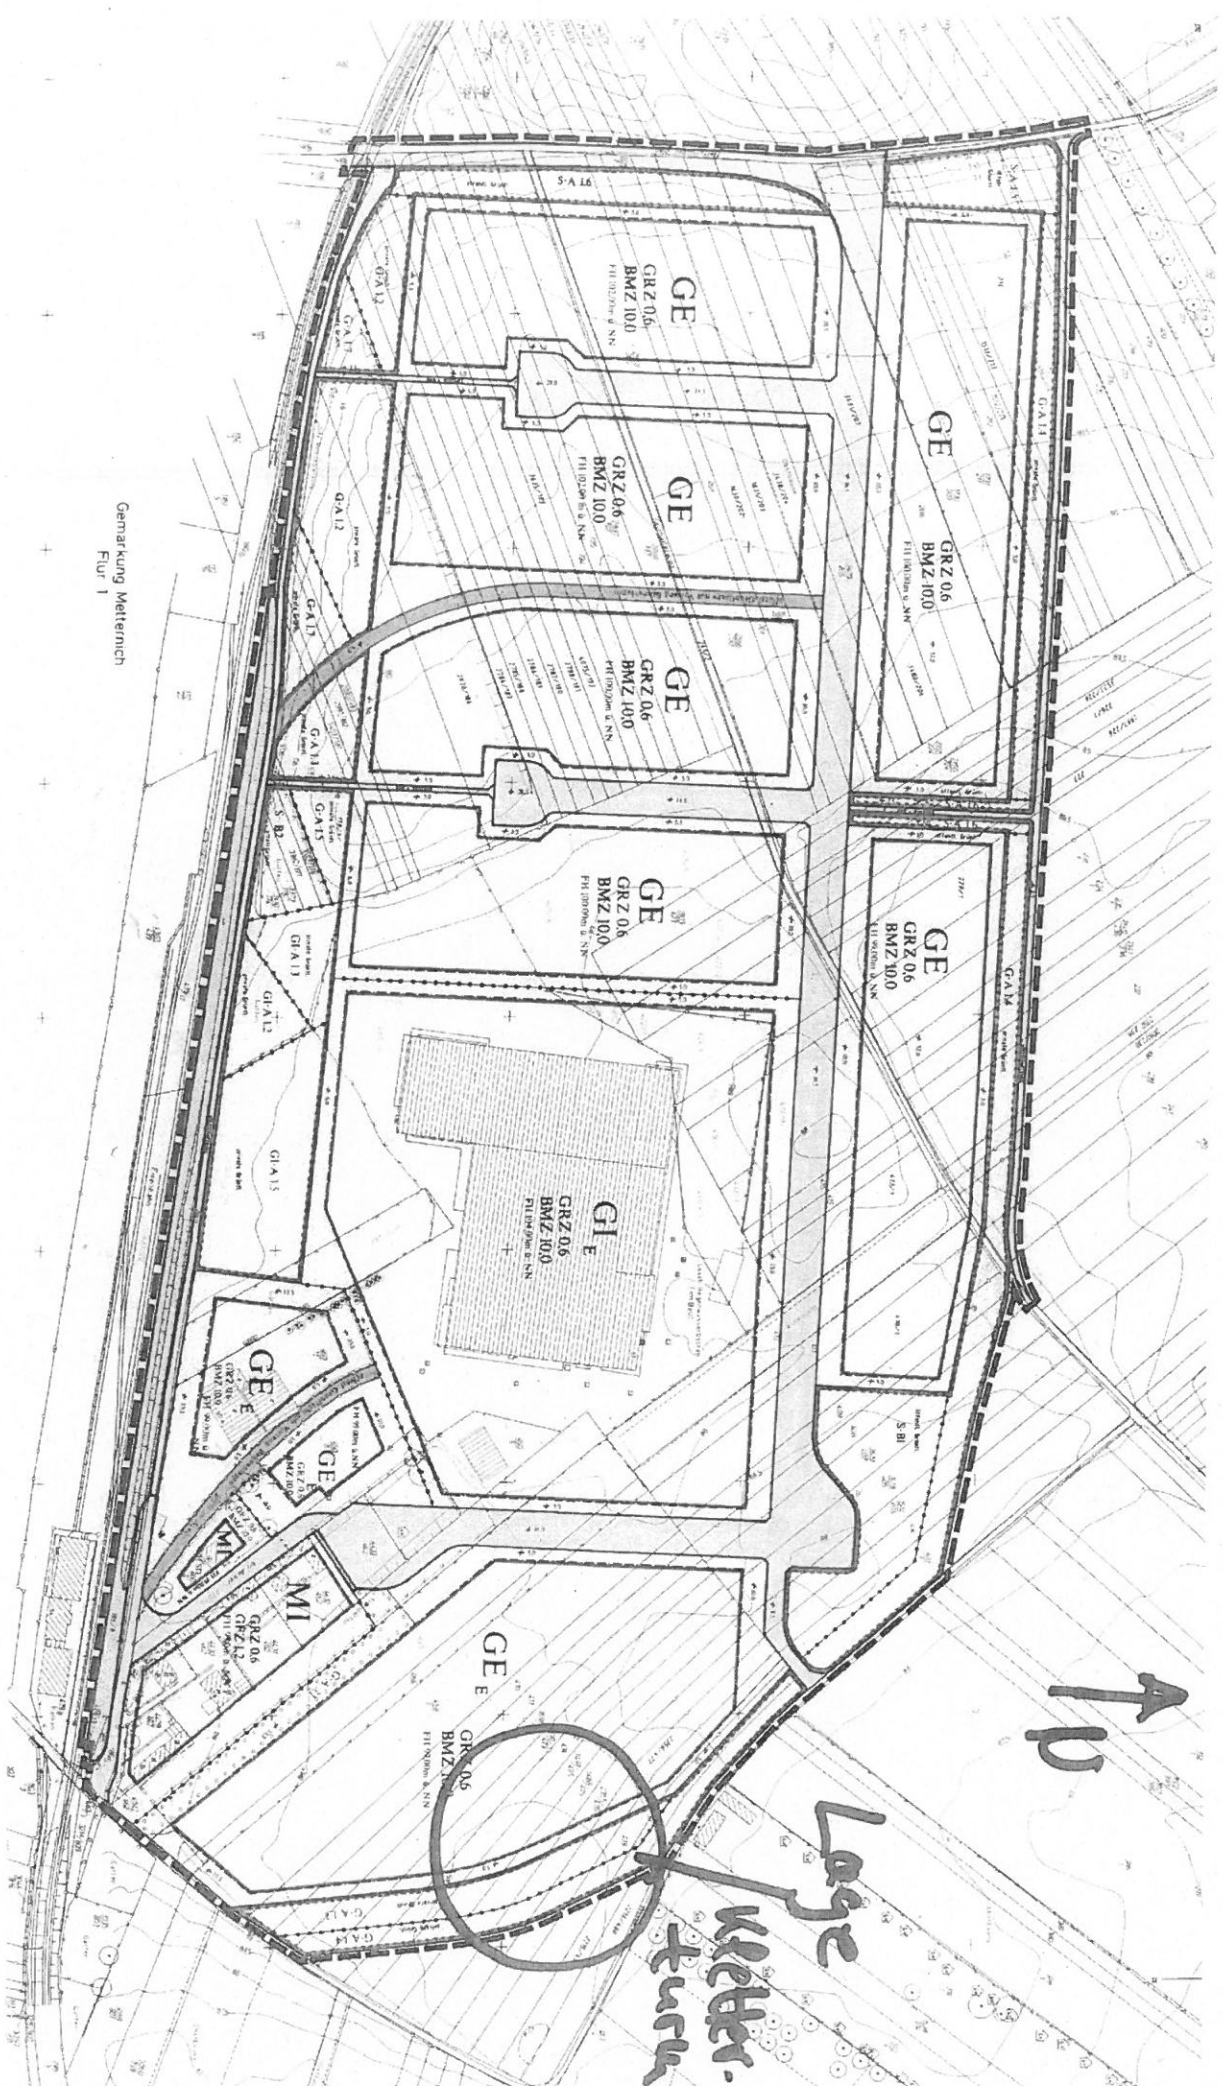

Gemarkung Metternich
Flur 1

↑
10

Lage
