


Y 32400411.045
X 5577776.576


Y 32400534.582
X 5577716.056

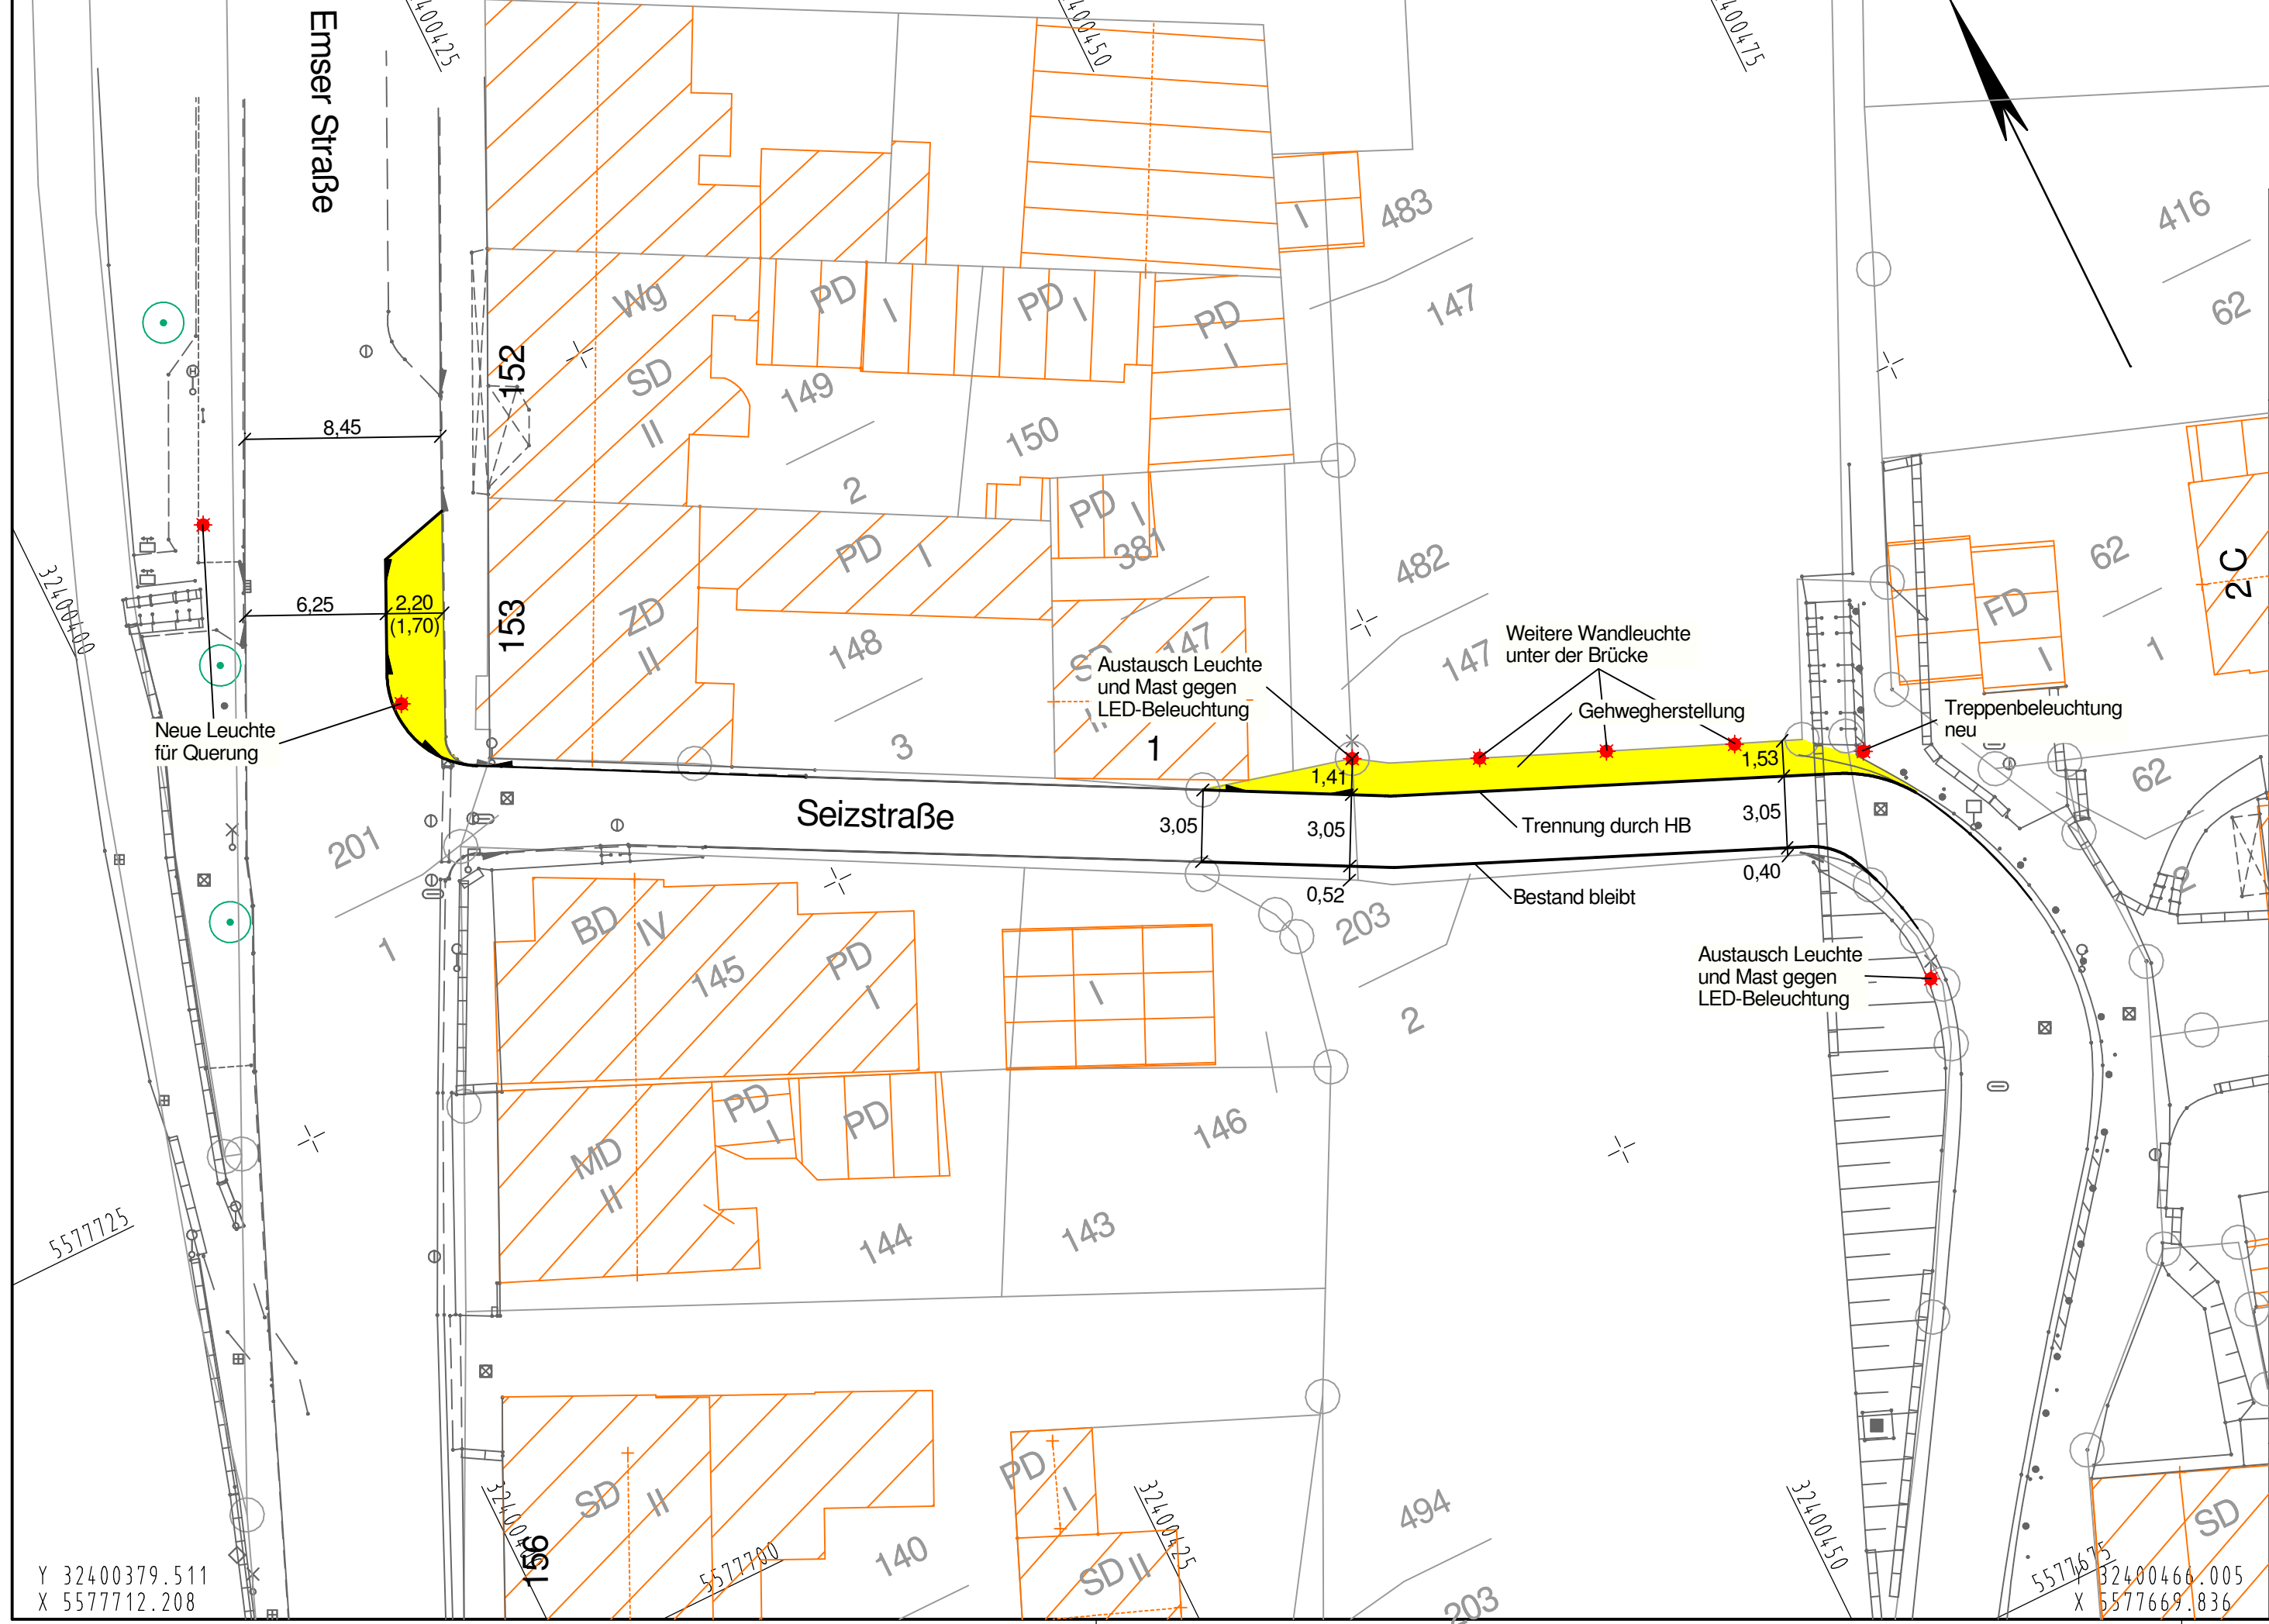

	Datum:	Zeichen:
Bearbeitungsbeginn:		
Stand der Bearbeitung:		
geprüft:		

Stadt Koblenz

Tiefbauamt

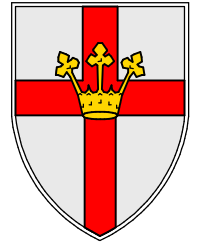

Fachamt

1	Ergänzung Leuchten	30.01.2017	WA
Nr.:	Art der Änderung:	Datum:	Zeichen:

	Unterlage / Blatt-Nr.:
--	------------------------

Titel:	Plan-Nr.:
Lageplan	19.56 / 05.17 / 02.01

Projektnr.:	Maßstab:
K660200E02	1 : 250

Projekt:	
Seizstraße	

aufgestellt:	Amtsleiter	Bearbeiter:	Herr Breitbach
Koblenz, den		Koblenz, den	

Bestandteil der Anordnung vom	
AZ :	
Straßenverkehrsbehörde	

Y 32400379.511
X 5577712.208

Y 32400466.005
X 5577669.836