


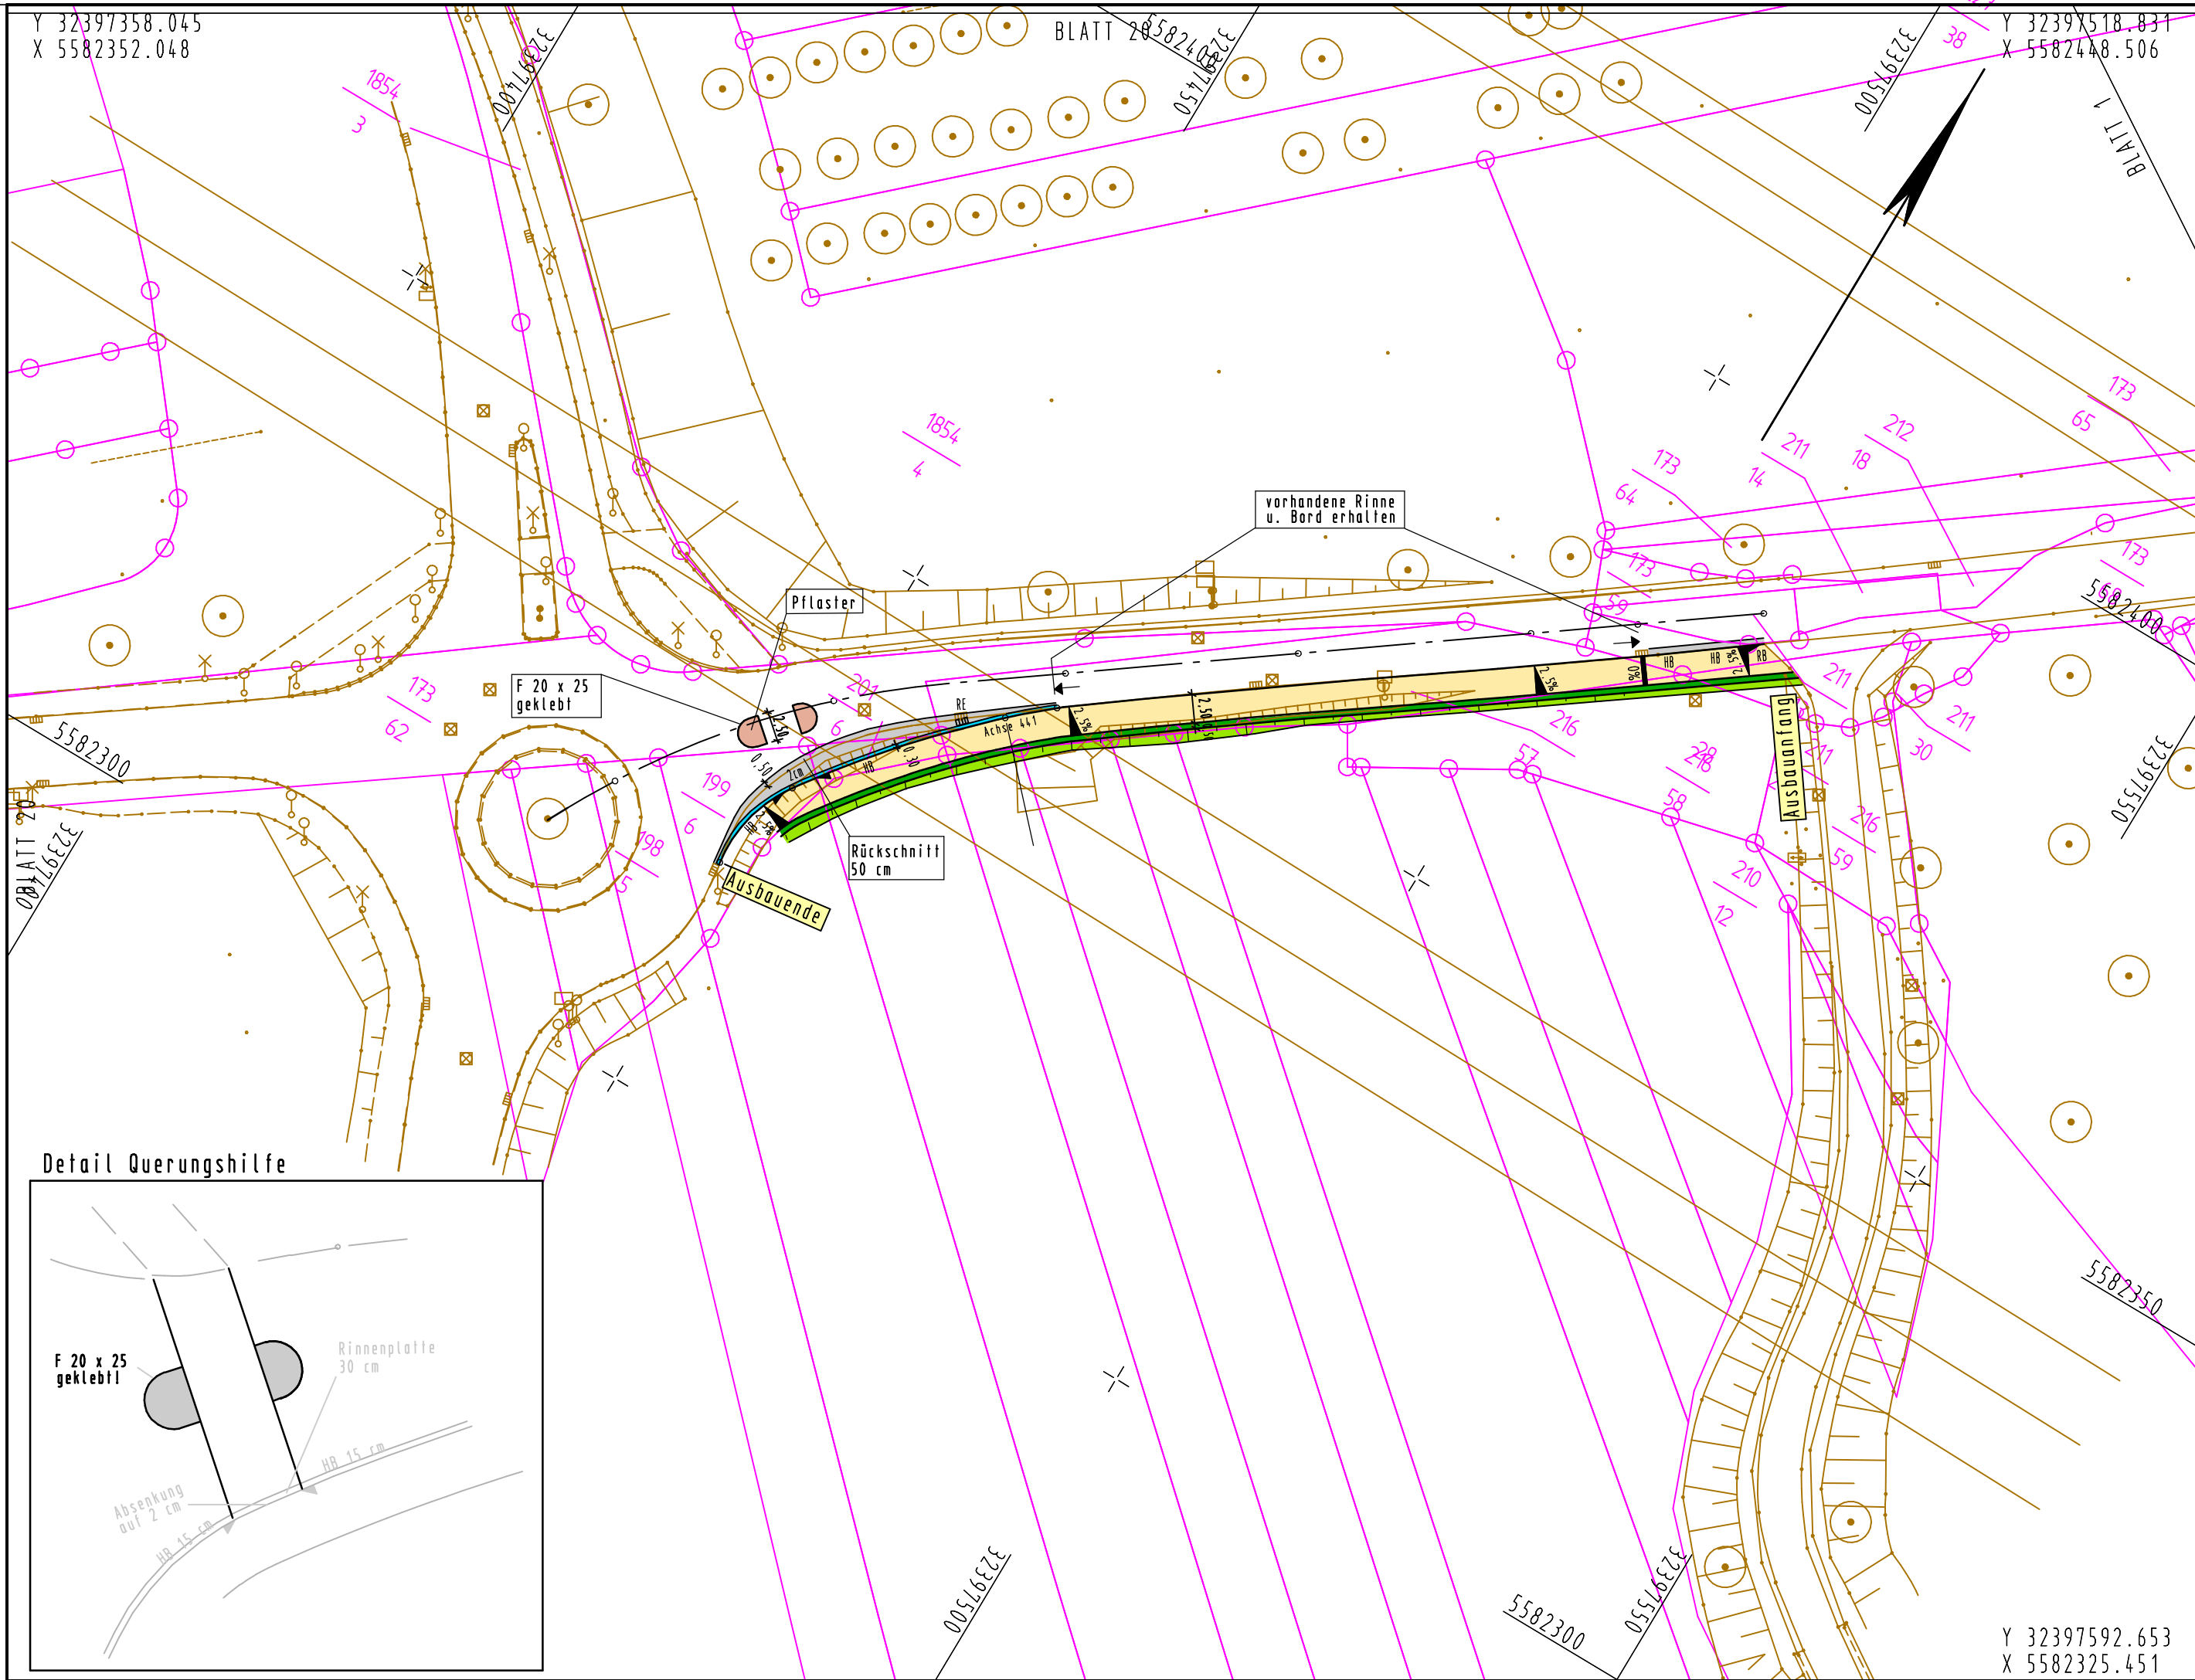

Vollausbau

Gehweg / Pflaster

Bankett

Böschung

Rinne

Bordstein

Rinne

Stadt Koblenz

Tiefbauamt

Fachamt

Projekt

Nordentlastung

Koblenz - Metternich 1. BA

Anbau eines Gehweges in der

Straße Mailust

Titel	Lageplan	Maßstab	1:500
Koblenz,		Plan-Nr.:	13.63/25.08.17/02.01
		Bearbeiter	Arens
Im Auftrag			

Amt	23	36	60	61	62	63	65	66	67	80	85	
gesehen												
abgestimmt												
Ausschuss	am	Ergebnis			am	Ergebnis						
ALB FB4												
.....												
.....												
FBA IV												
HuFA												
Stadtrat												