

Auszug aus den Geobasisinformationen

Liegenschaftskarte



Rheinland-Pfalz

VERMESSUNGS- UND
KATASTERAMT
OSTEIFEL-HUNSÜCK

Bauaufsicht
Eing.: 21. Feb. 2017

Hergestellt am 08.02.2017


Flurstück: 714/3
Flur: 6
Gemarkung: Metternich

Gemeinde: Koblenz
Landkreis: Stadt Koblenz

Am Wasserturm 5a
56727 Mayen

5579929

32397261

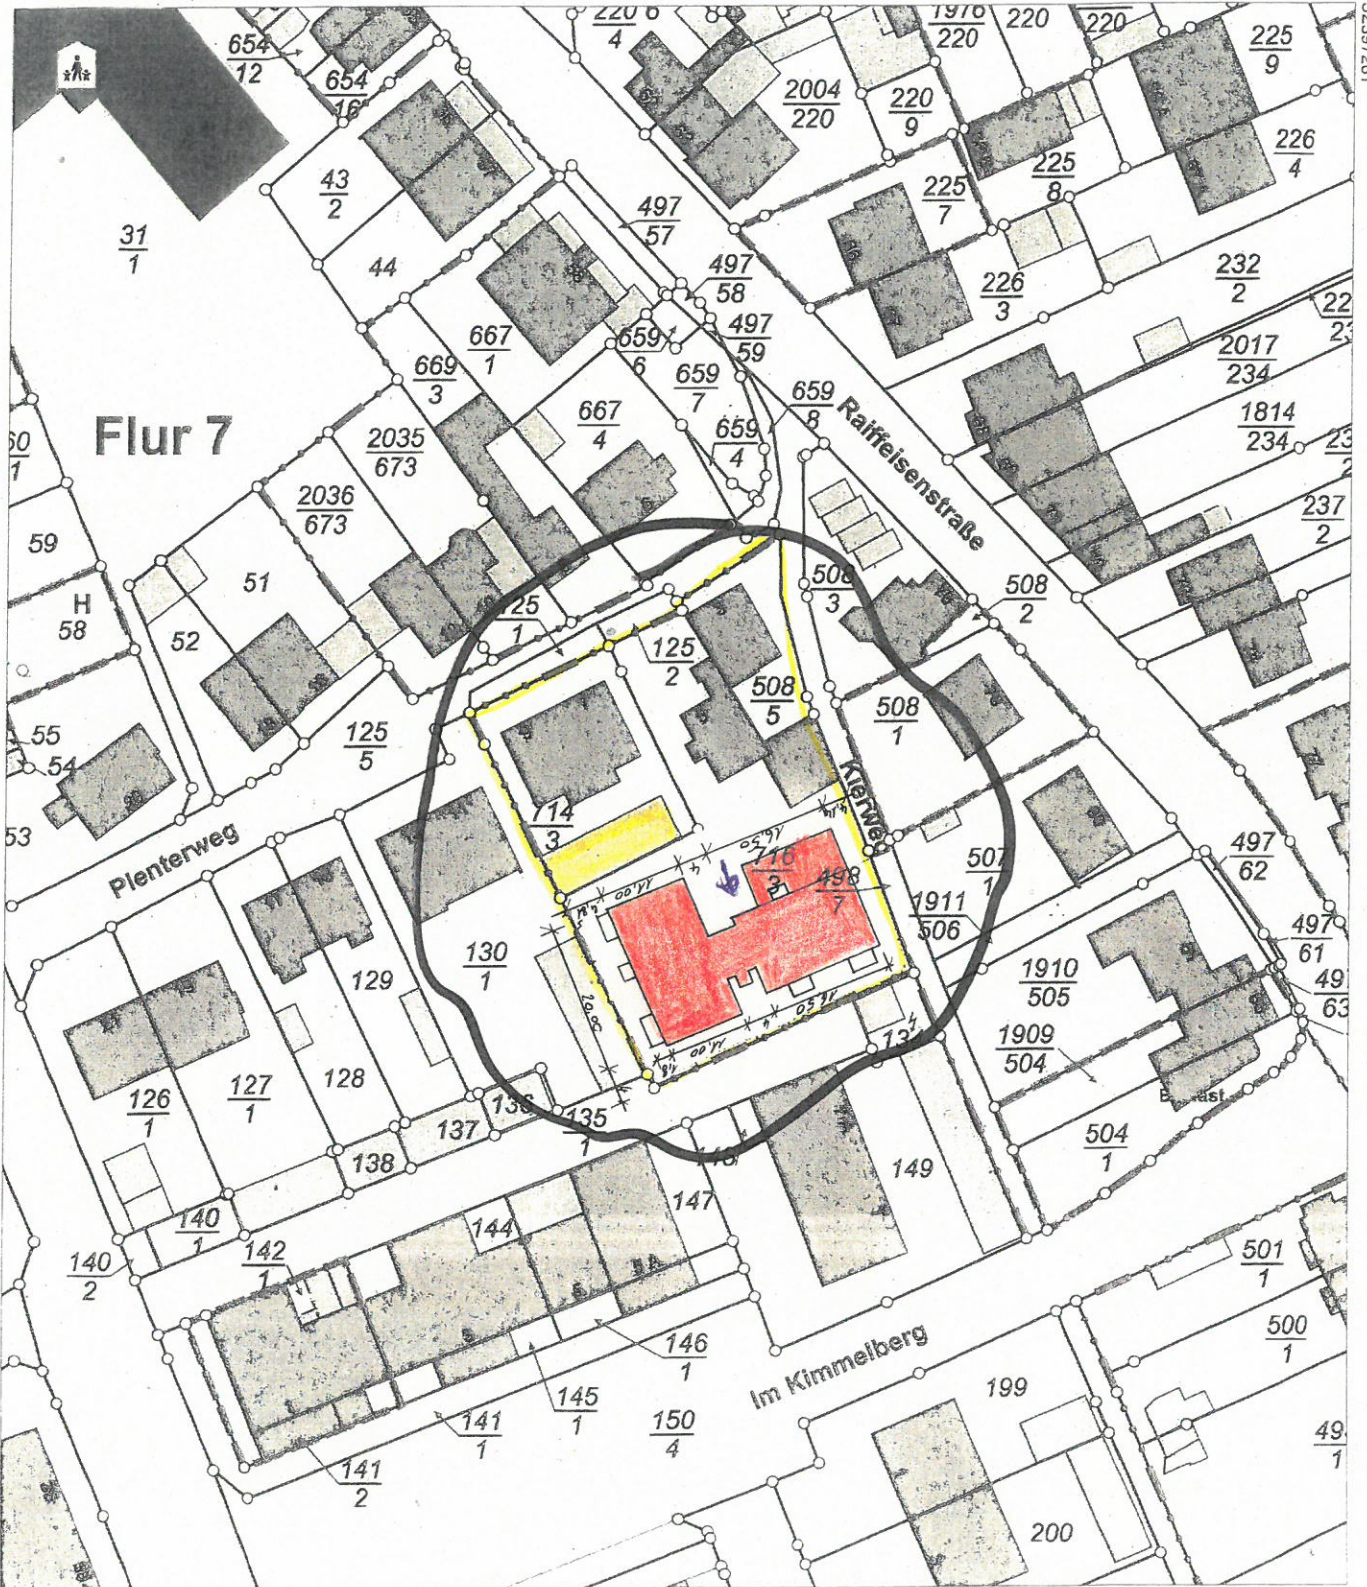

32397081

5579719

Maßstab 1 : 1 000

0 10 20 30 Meter


Vervielfältigungen für eigene Zwecke sind zugelassen. Eine unmittelbare oder mittelbare Vermarktung, Umwandlung oder Veröffentlichung der Geobasisinformationen bedarf der Zustimmung der zuständigen Vermessungs- und Katasterbehörde (§12 Landesgesetz über das amtliche Vermessungswesen).

Hergestellt durch das Vermessungs- und Katasteramt Osteifel-Hunsrück.

NRA14A1115


ungefährer Maßstab: 1 : 500

23.08.2017

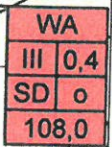


Hinweis:
Bereich ohne
Fristsetzungsfestsetzung

Basiskarte: Liegenschaftskarte der Vermessungs- und Katasterverwaltung. - Die Geschossangaben entsprechen nicht der Definition Vollgeschoss nach Landesbauordnung.
Vervielfältigungen für eigene, nicht gewerbliche Zwecke zugelassen. Vervielfältigungen für andere Zwecke, Veröffentlichungen oder deren Weitergabe an Dritte nur mit Genehmigung.

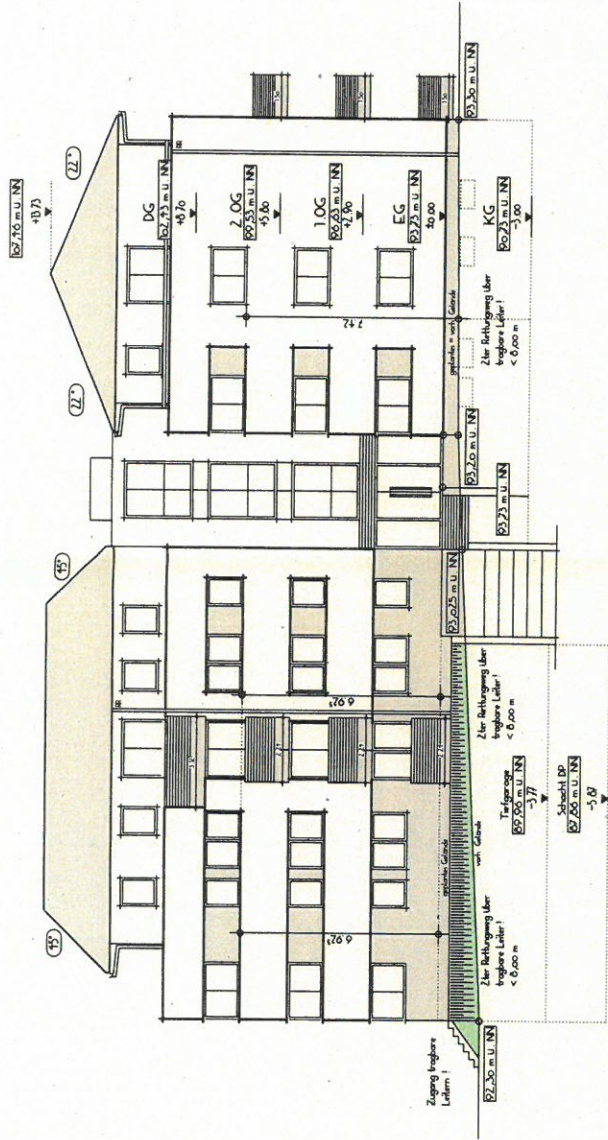

Nord - West Ansicht

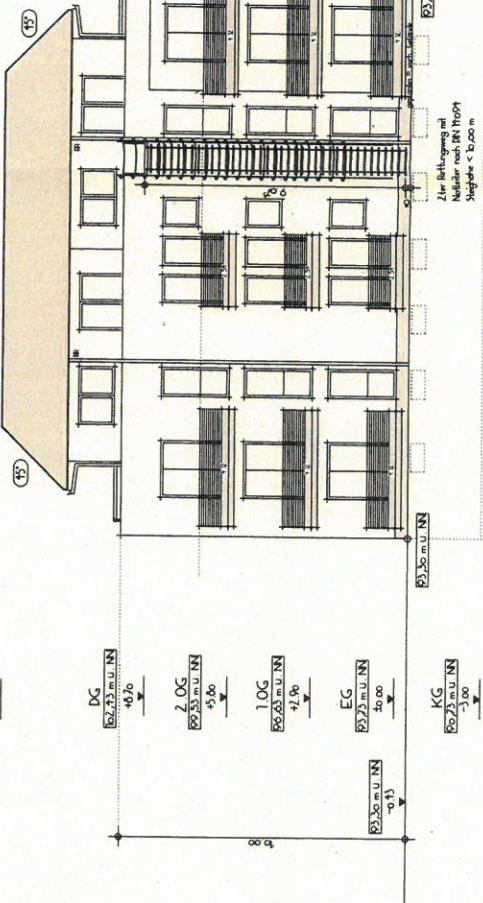

Süd - West Ansicht

NEUBAU MEHRFAMILIENWOHNHAUS MIT TEEGARAGE

BAUHERENGEMEINSCHAFT	UNTERSCHRIFT
GEZEICHNET: ANNE KLAUS	
MASSSTAB: 1:100	
DATUM: 29.08.2017	
PLAN NR. 7c	
ENTWURF Ansichten I	