



# WOHNBEBAUUNG

Andemacherstr. 22, 56070 Koblenz

## SCHNITT A-A

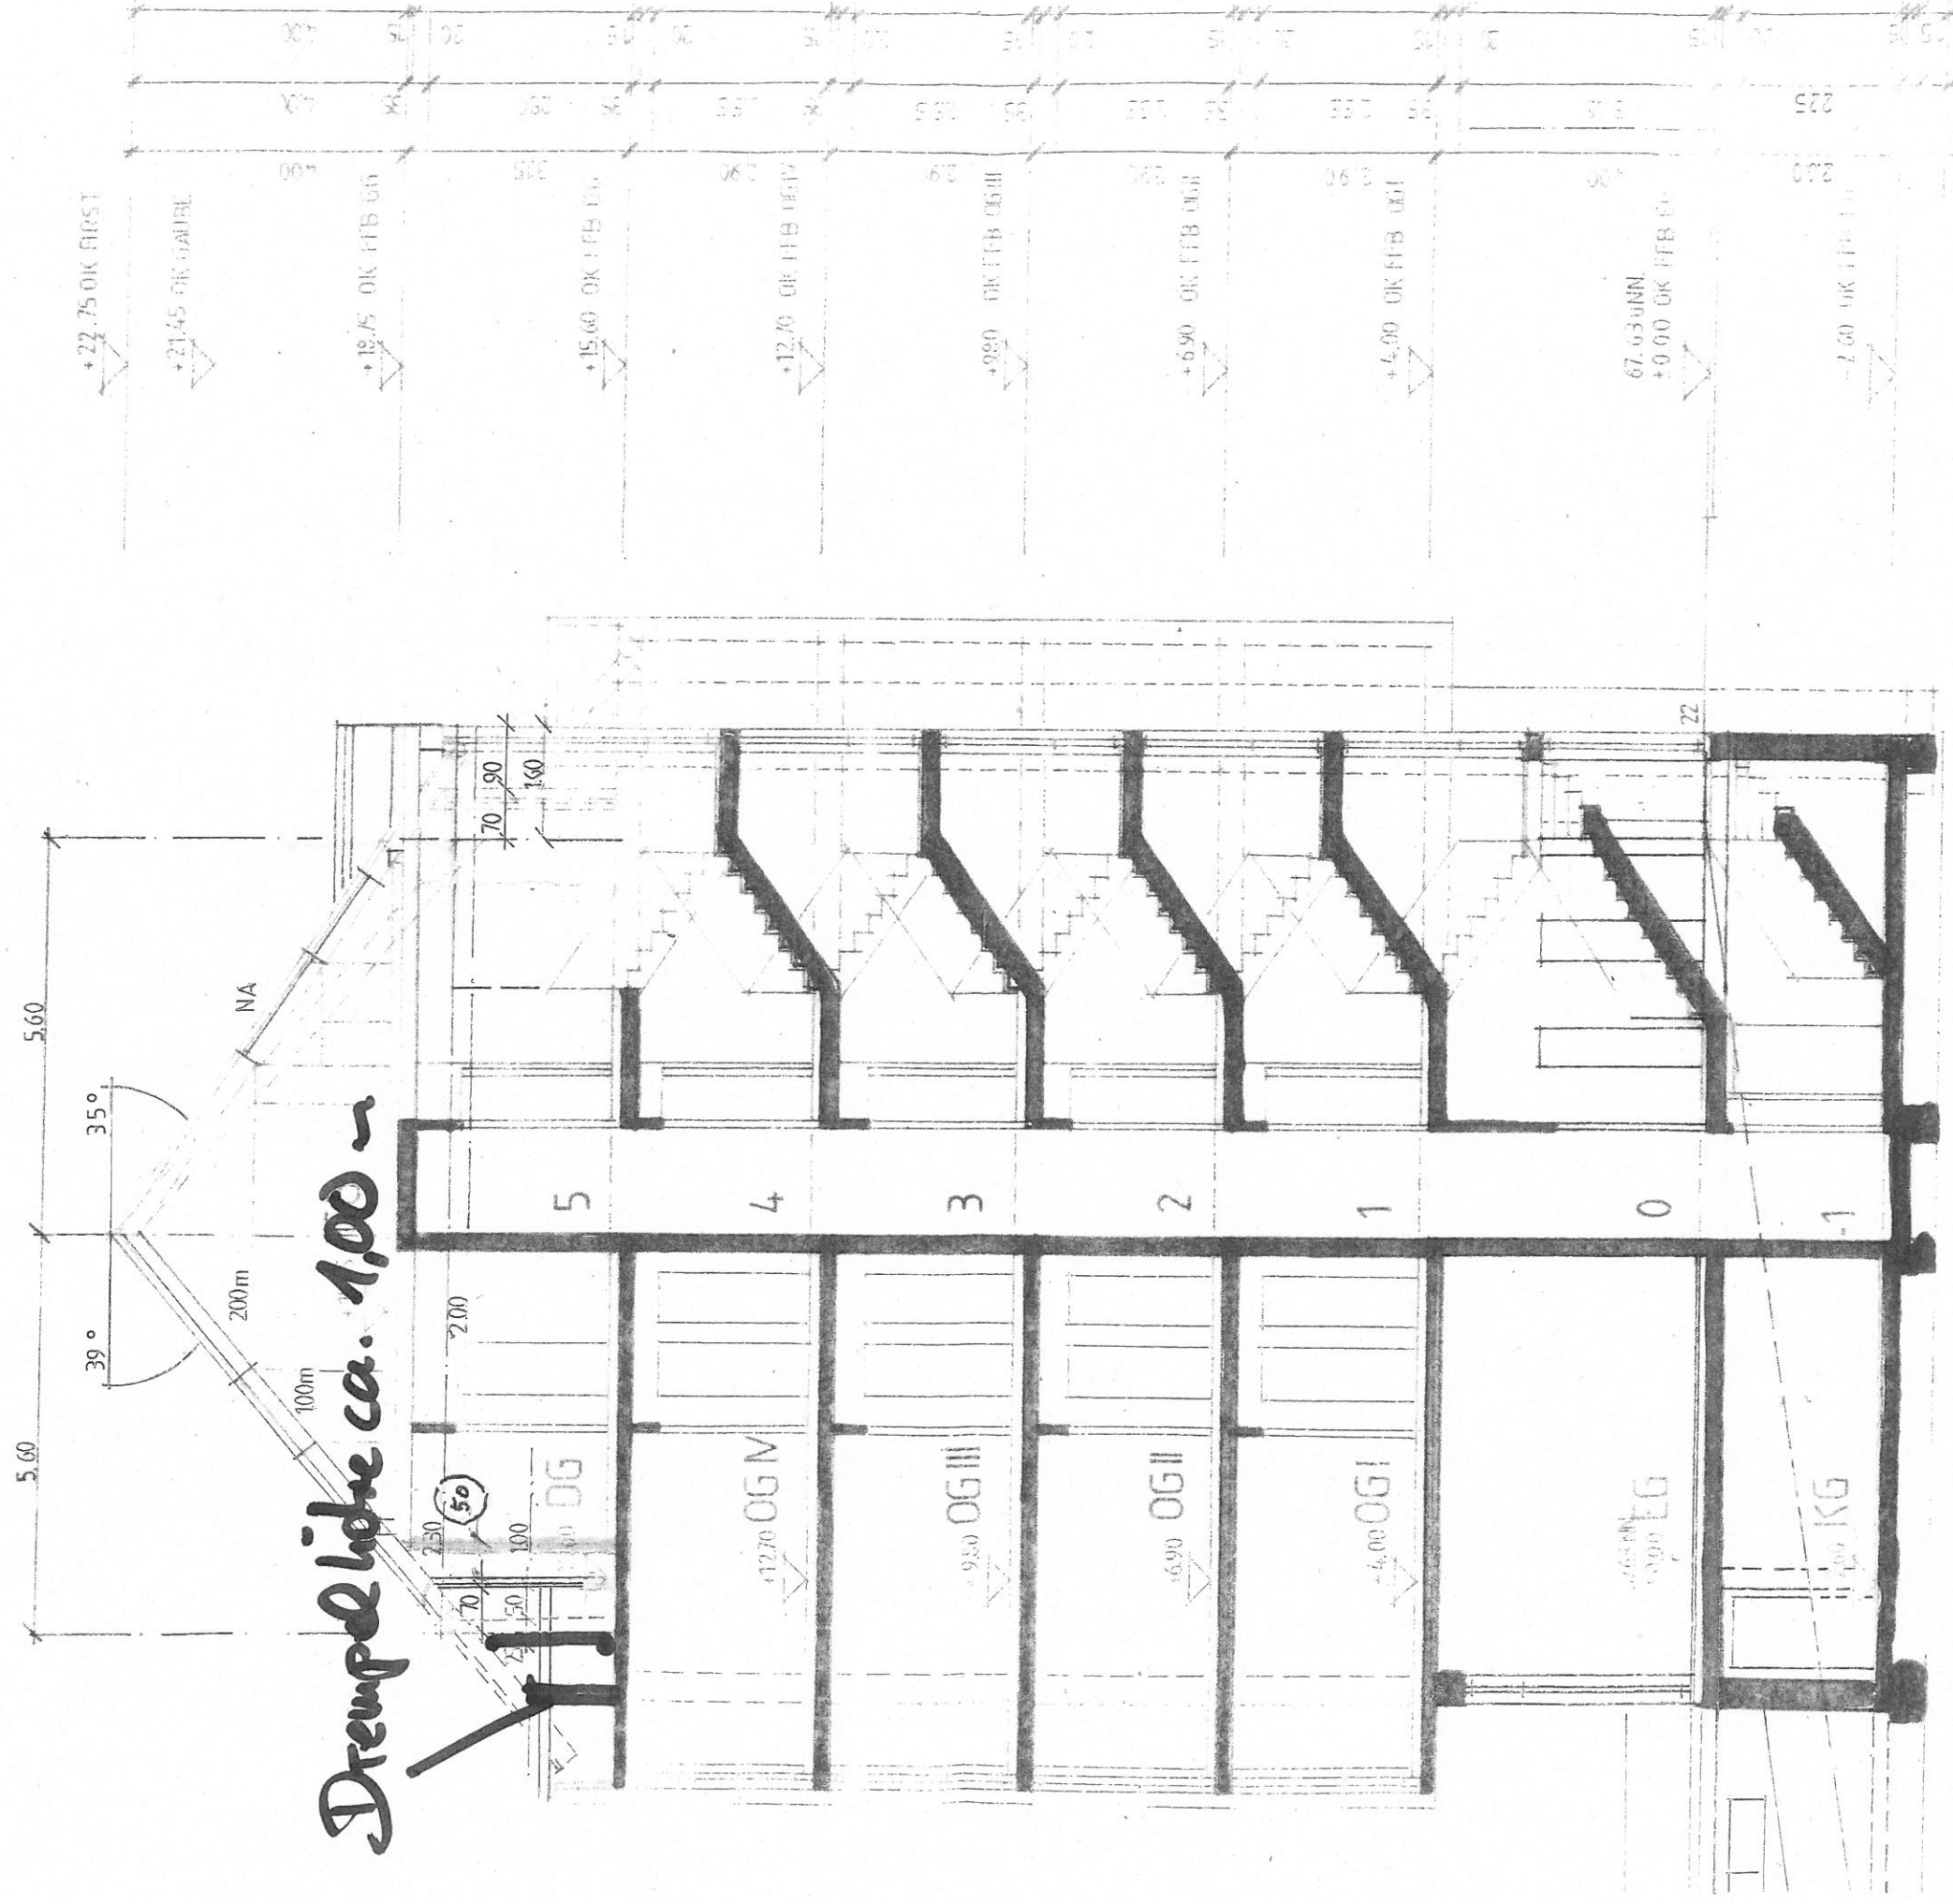


## SCHNITT A-A

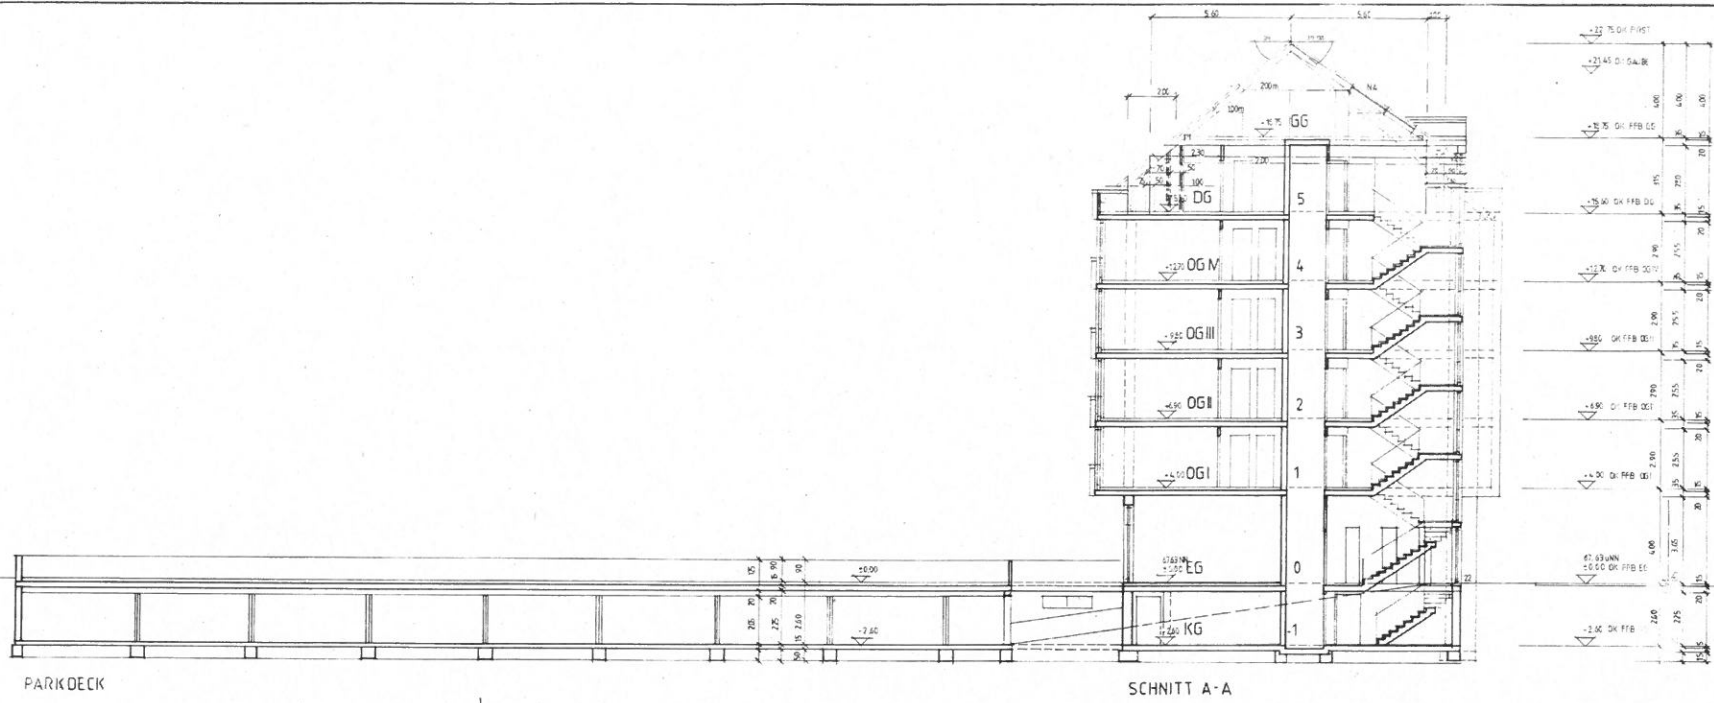


PARKDECK

SCHNITT A-A

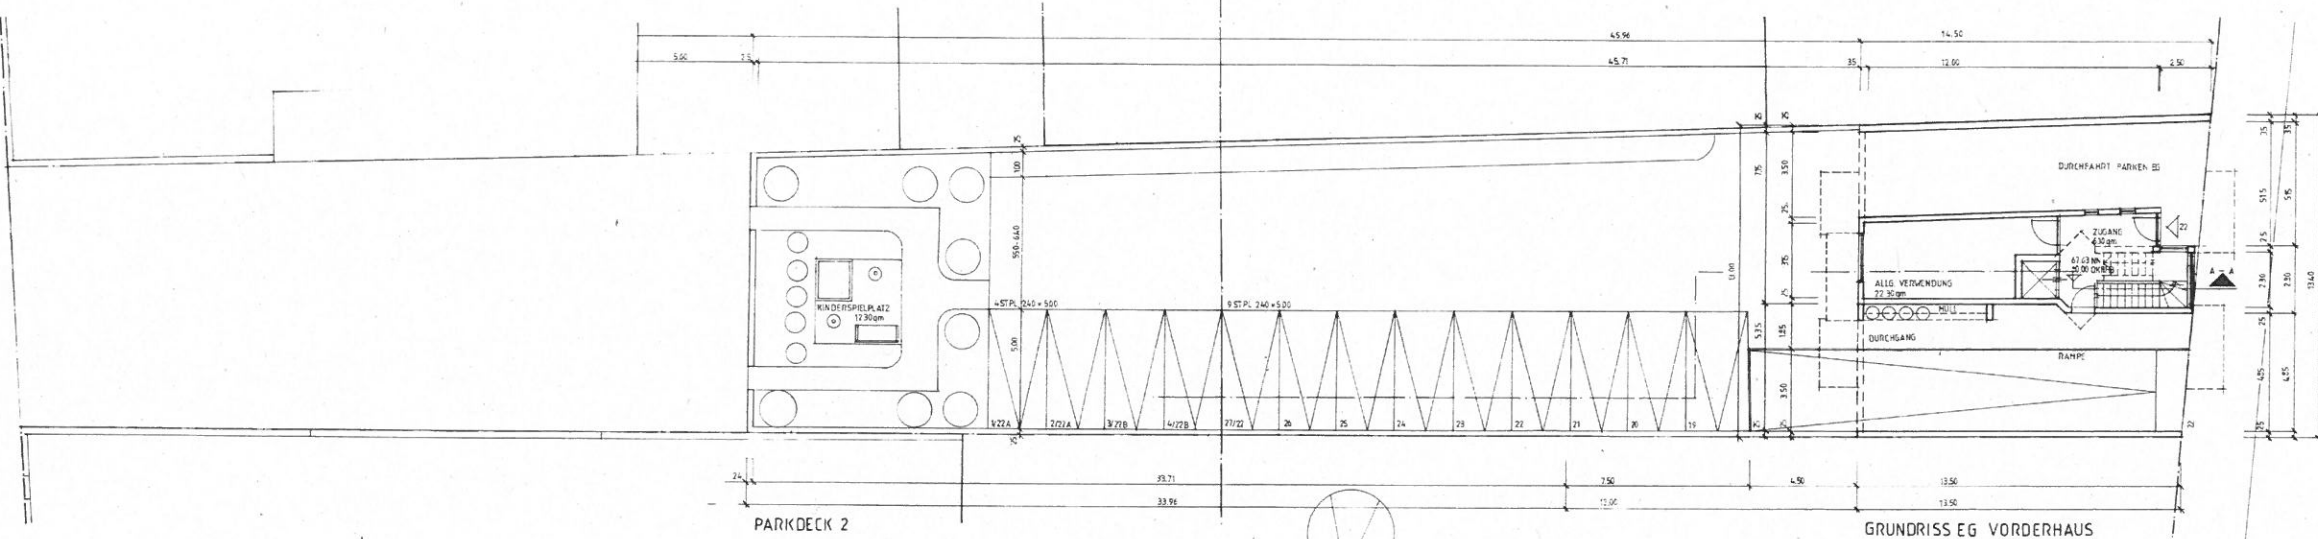

PARKDECK 2

GRUNDRISS EGV VORDERHAUS

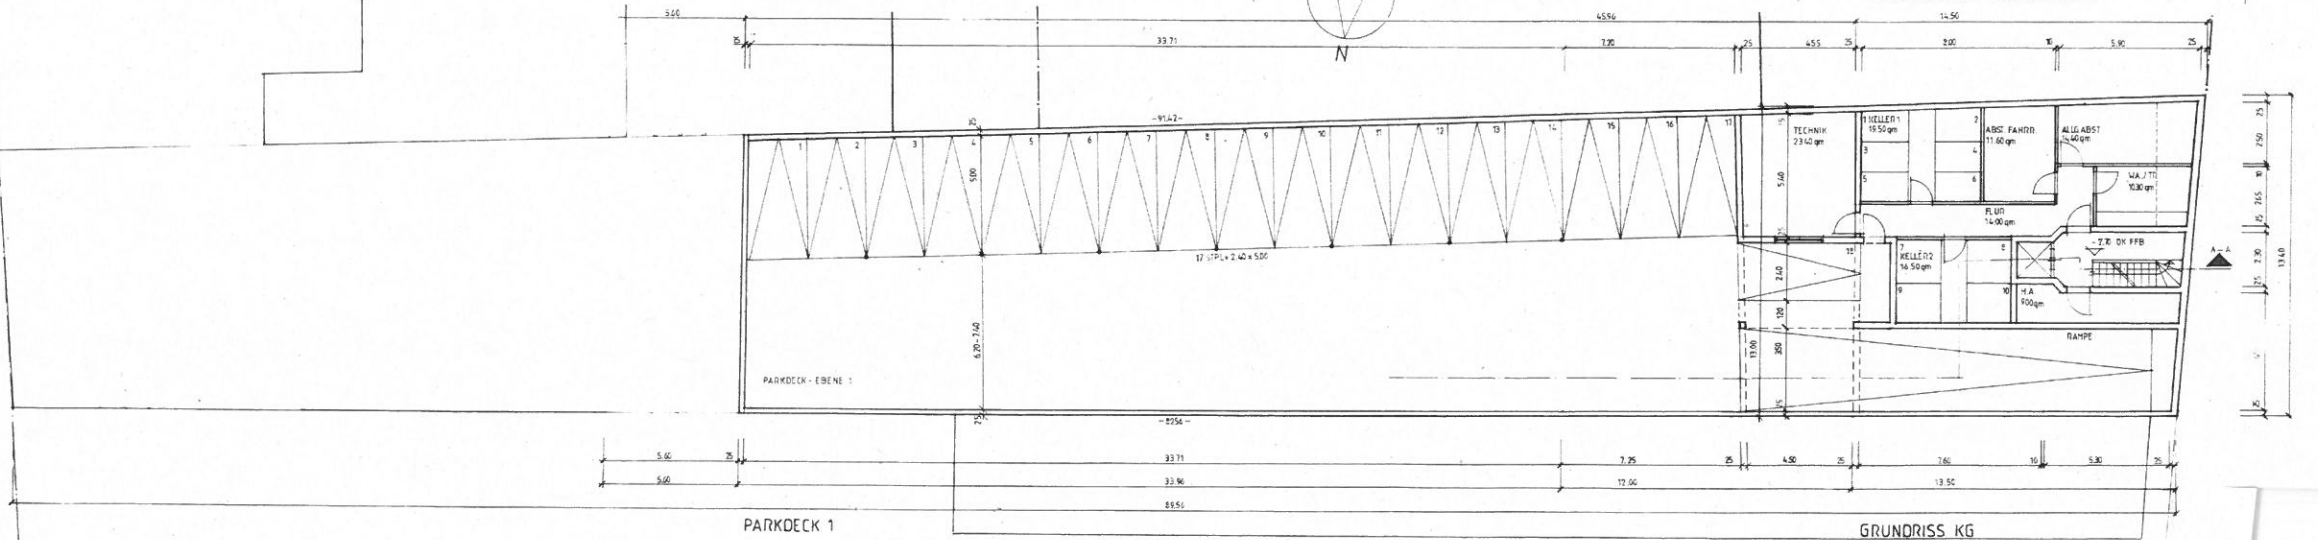


PARKDECK 1



GRUNDRISS KG

DER BAUHERR  
DER ARCHITECT


A. ANDERHALTER STR. 1.1.1.1

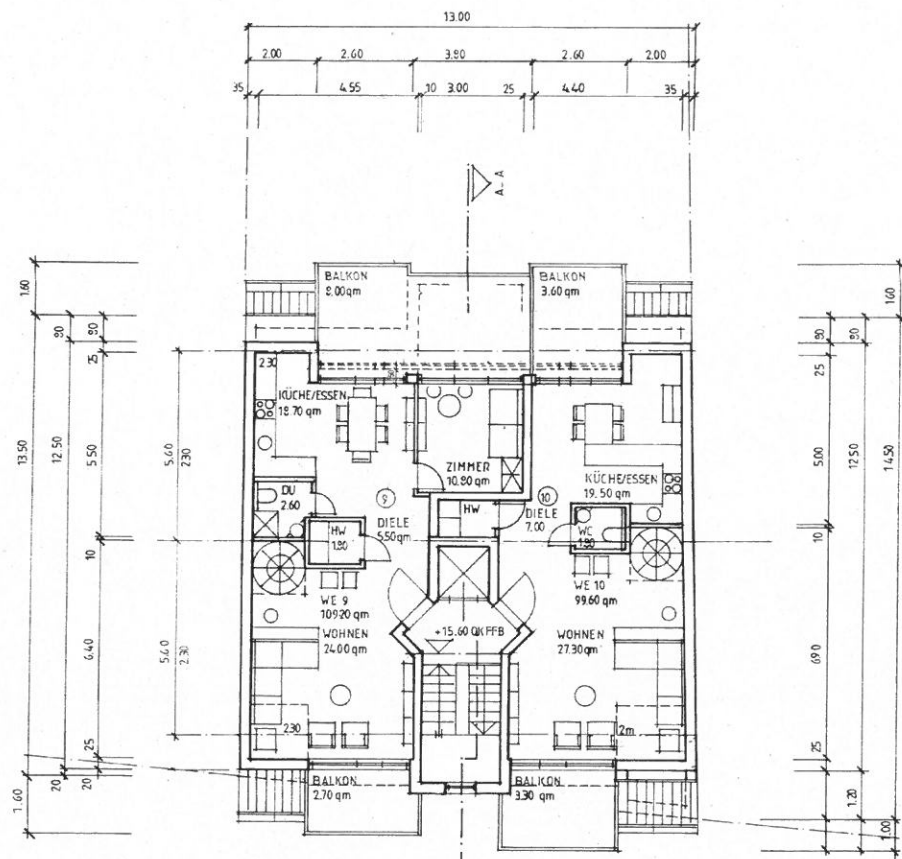

GRUNDRISS DG

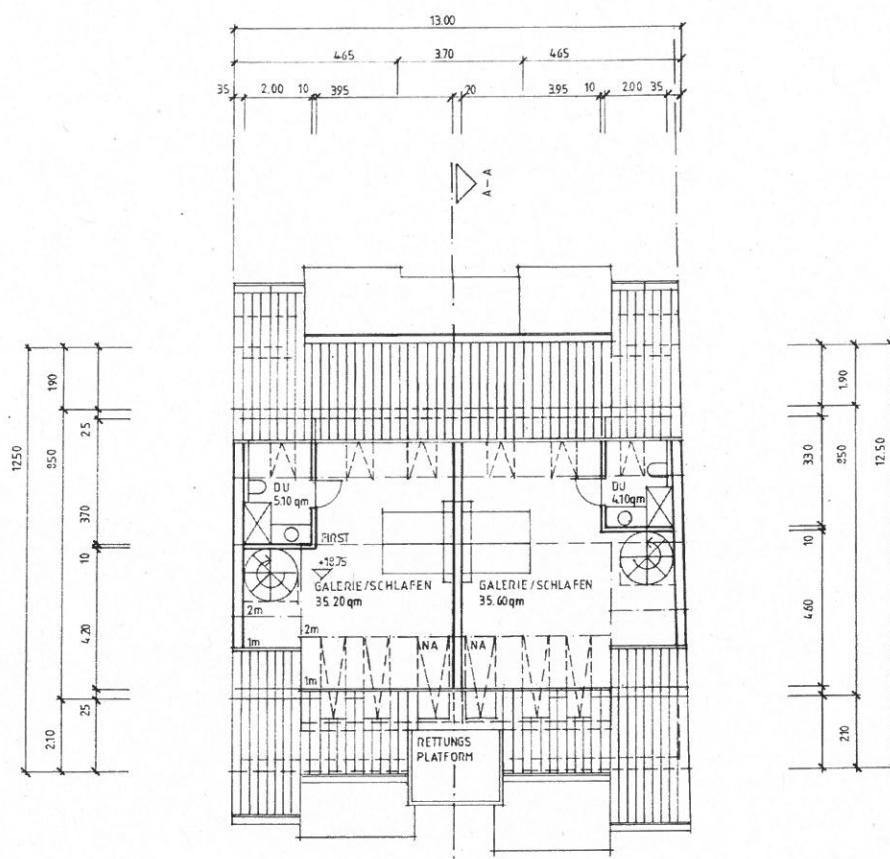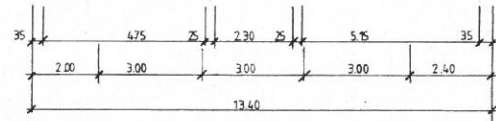


GRUNDRISS GG


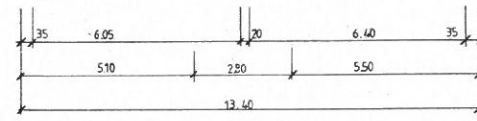


DER BAUHERR



DER ARCHITECT

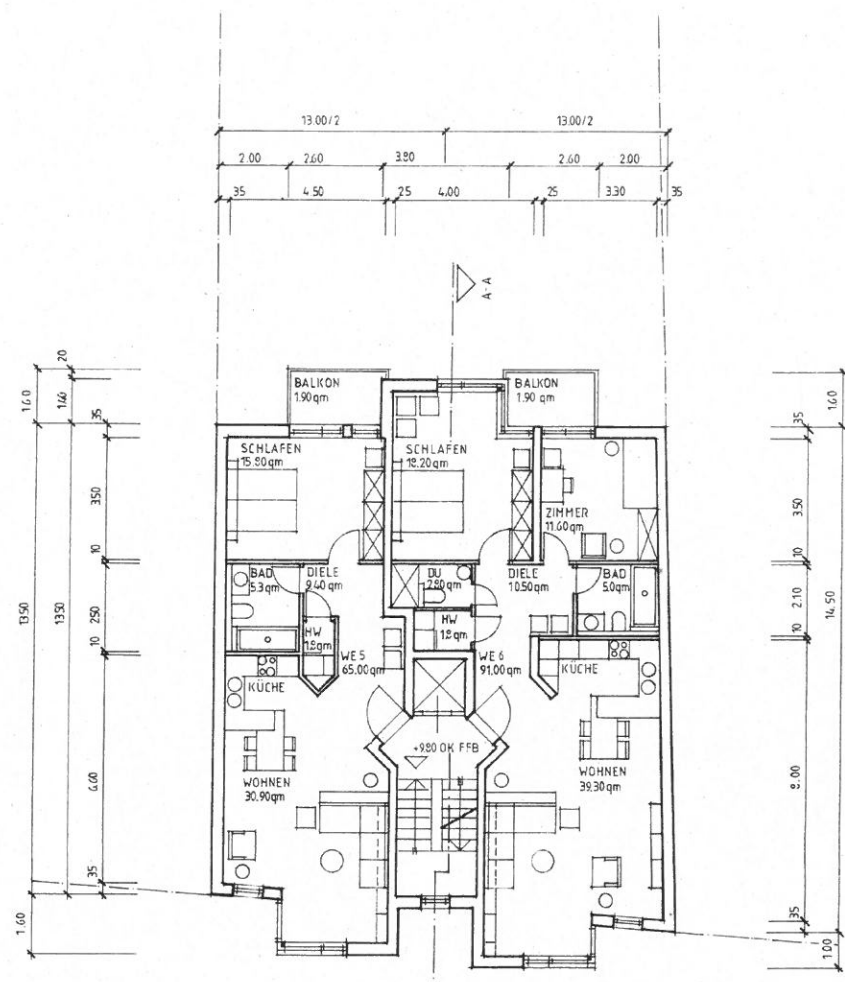

GRUNDRISS OG III

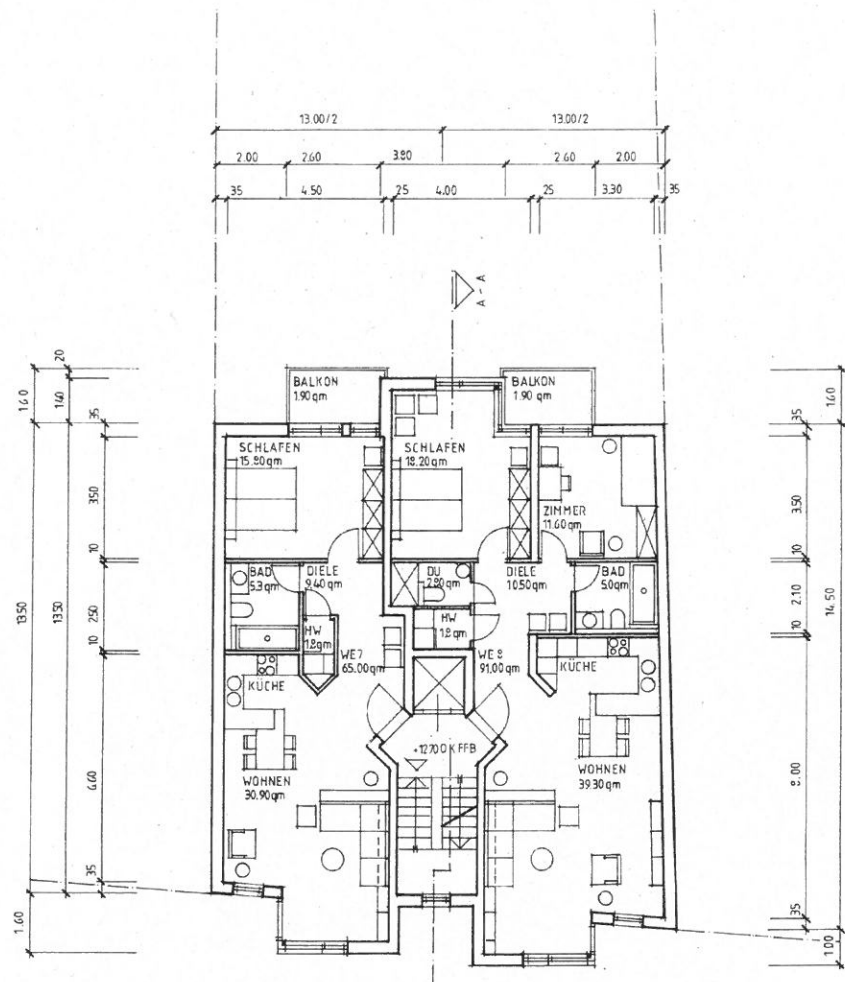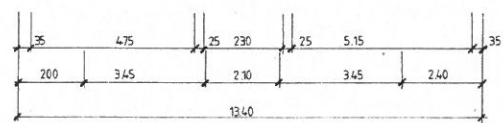


GRUNDRISS OG IV

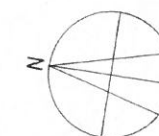
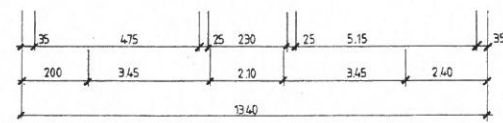


DER BAUHERR:



DER ARCHITEKT:

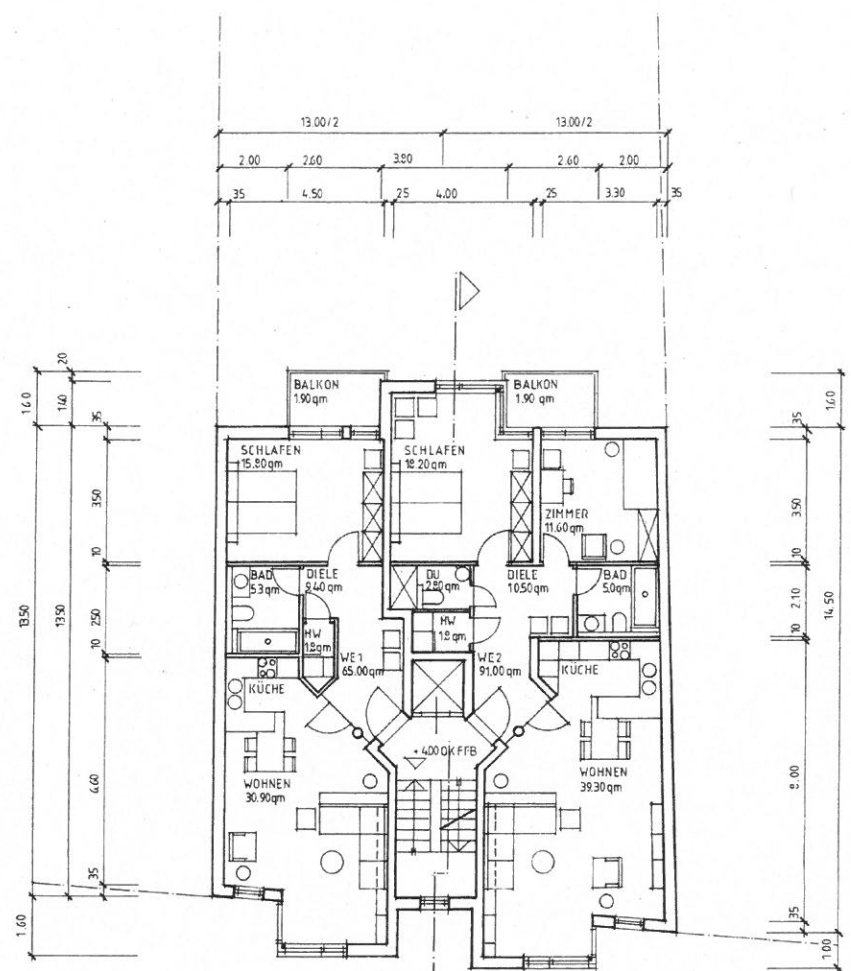

GRUNDRISS OG I

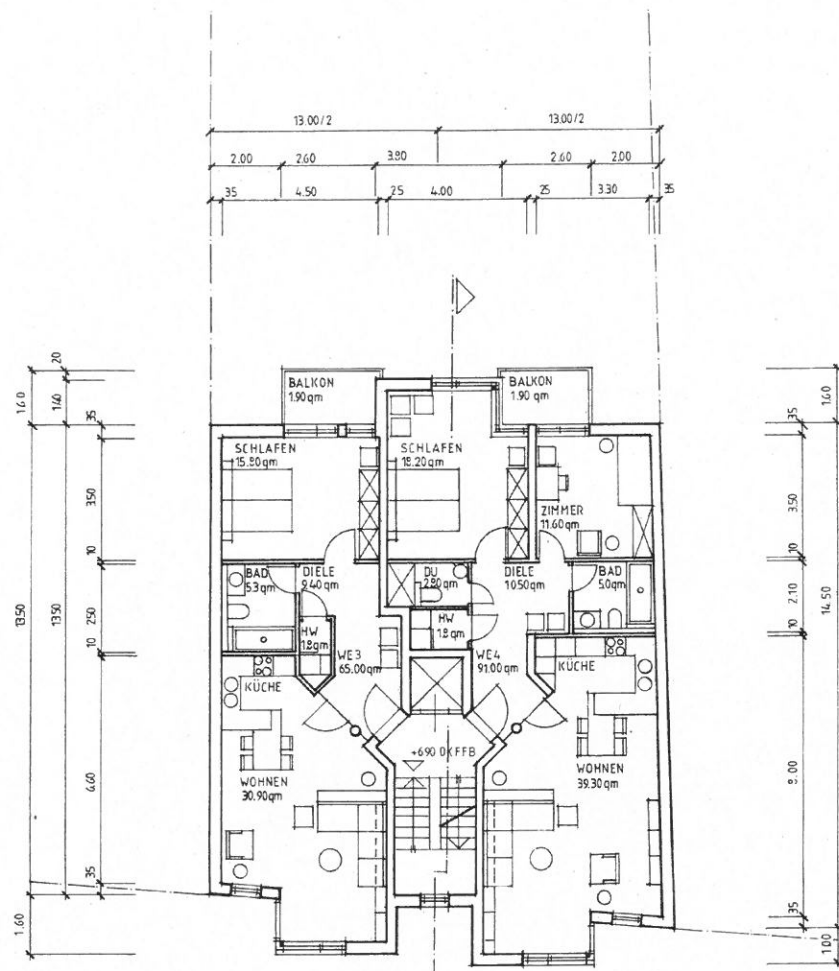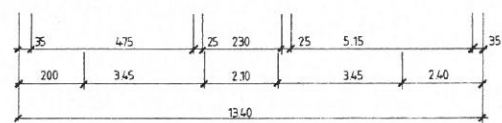


GRUNDRISS OG II

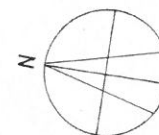
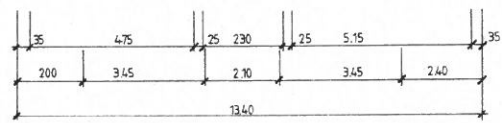


DER BAUHERR:


DER ARCHITECT:

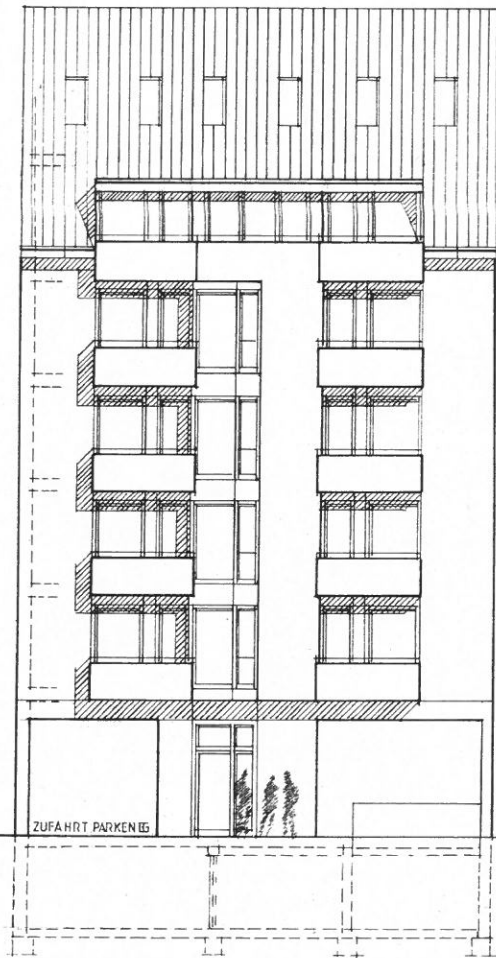

ANSICHT OSTEN  
INNENHOF

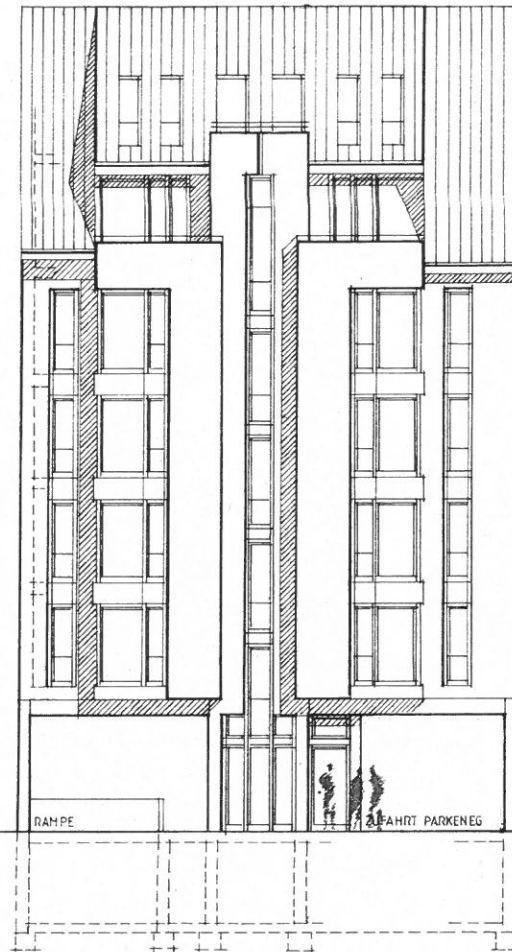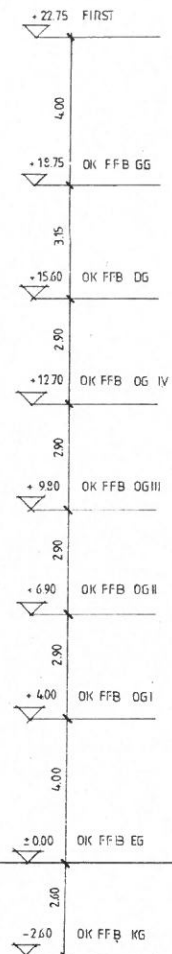

ANSICHT WESTEN  
ANDERNACHER STRASSE NR.22

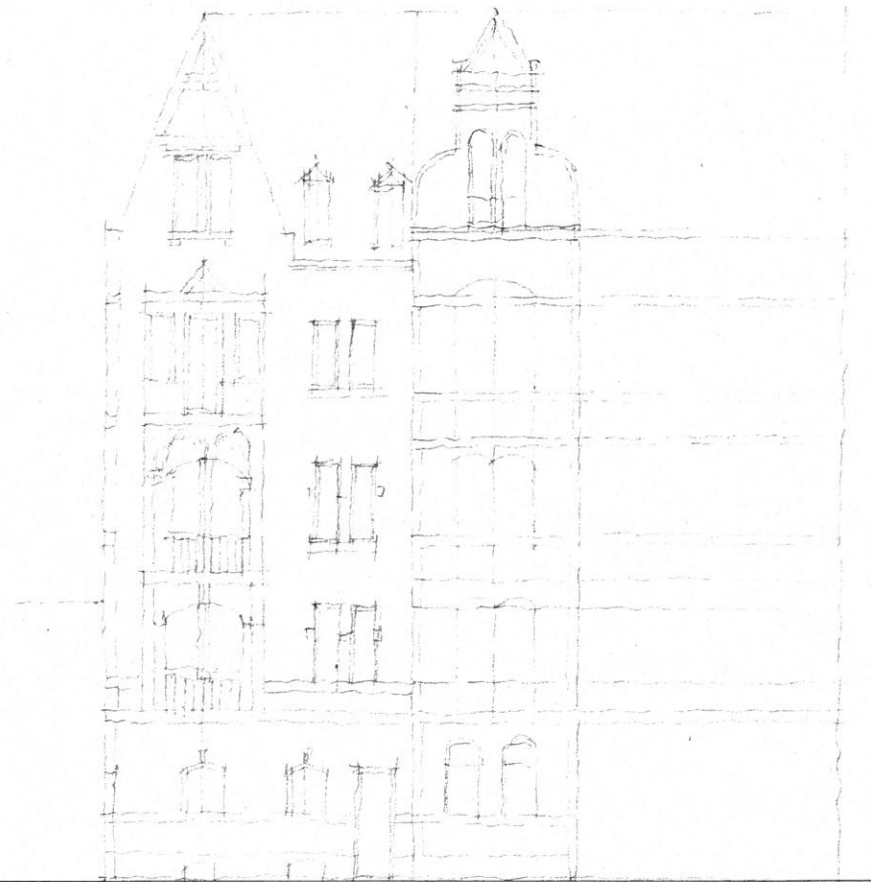

NR. 14/12

DER BAUHERR:

DER ARCHITEKT: