


K616202

NRA14A1140

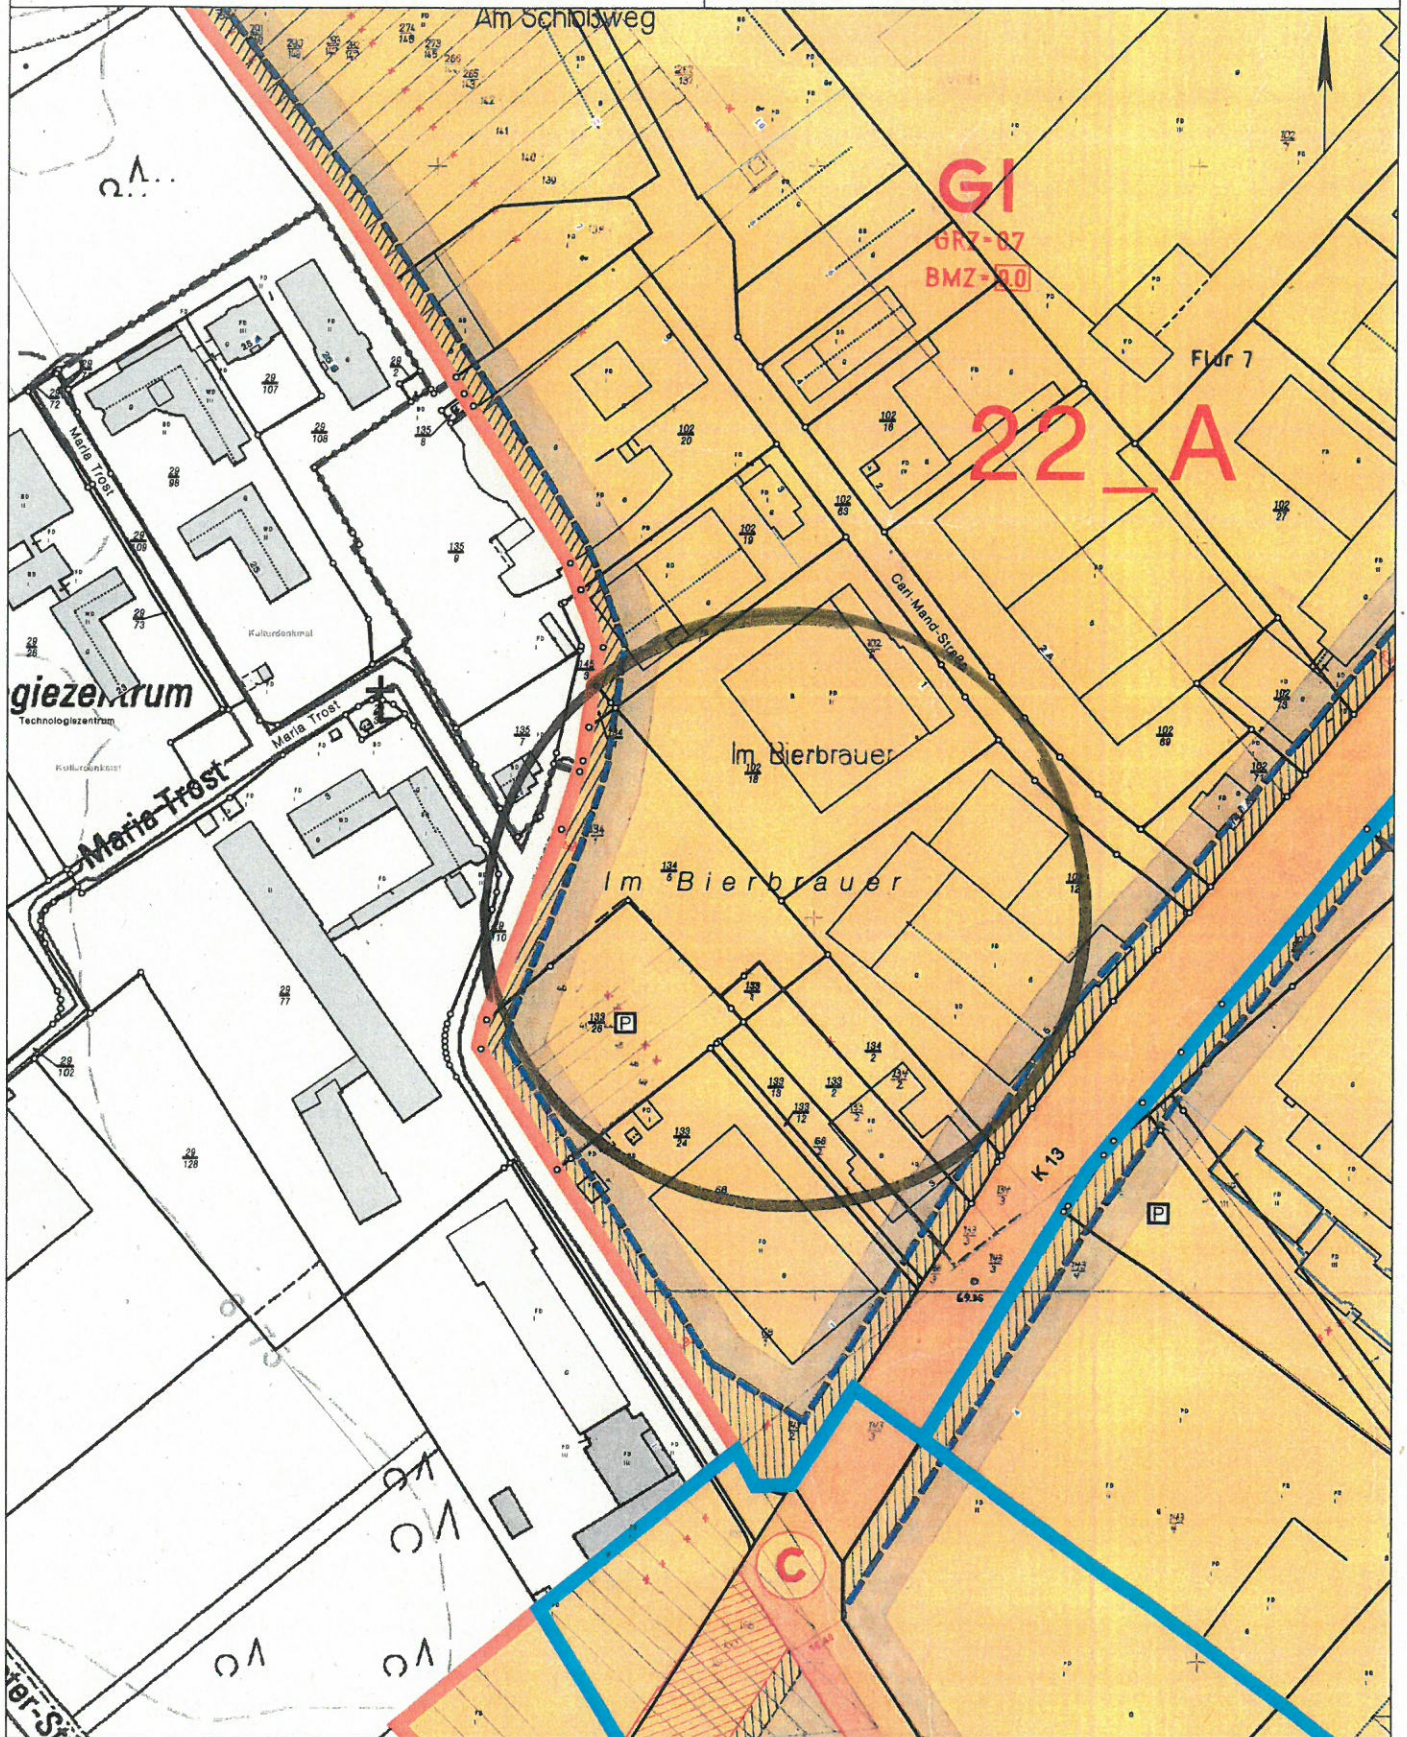

Auszug aus den Geobasisinformationen

Liegenschaftskarte



Rheinland-Pfalz


VERMESSUNGS- UND
KATASTERAMT
OSTEIFEL-HUNSRÜCK

Hergestellt am 20.03.2017

Flurstück: 102/20 u. a.
Flur: 7
Gemarkung: Kesselheim

Gemeinde: Koblenz
Landkreis: Stadt Koblenz

Am Wasserturm 5a
56727 Mayen

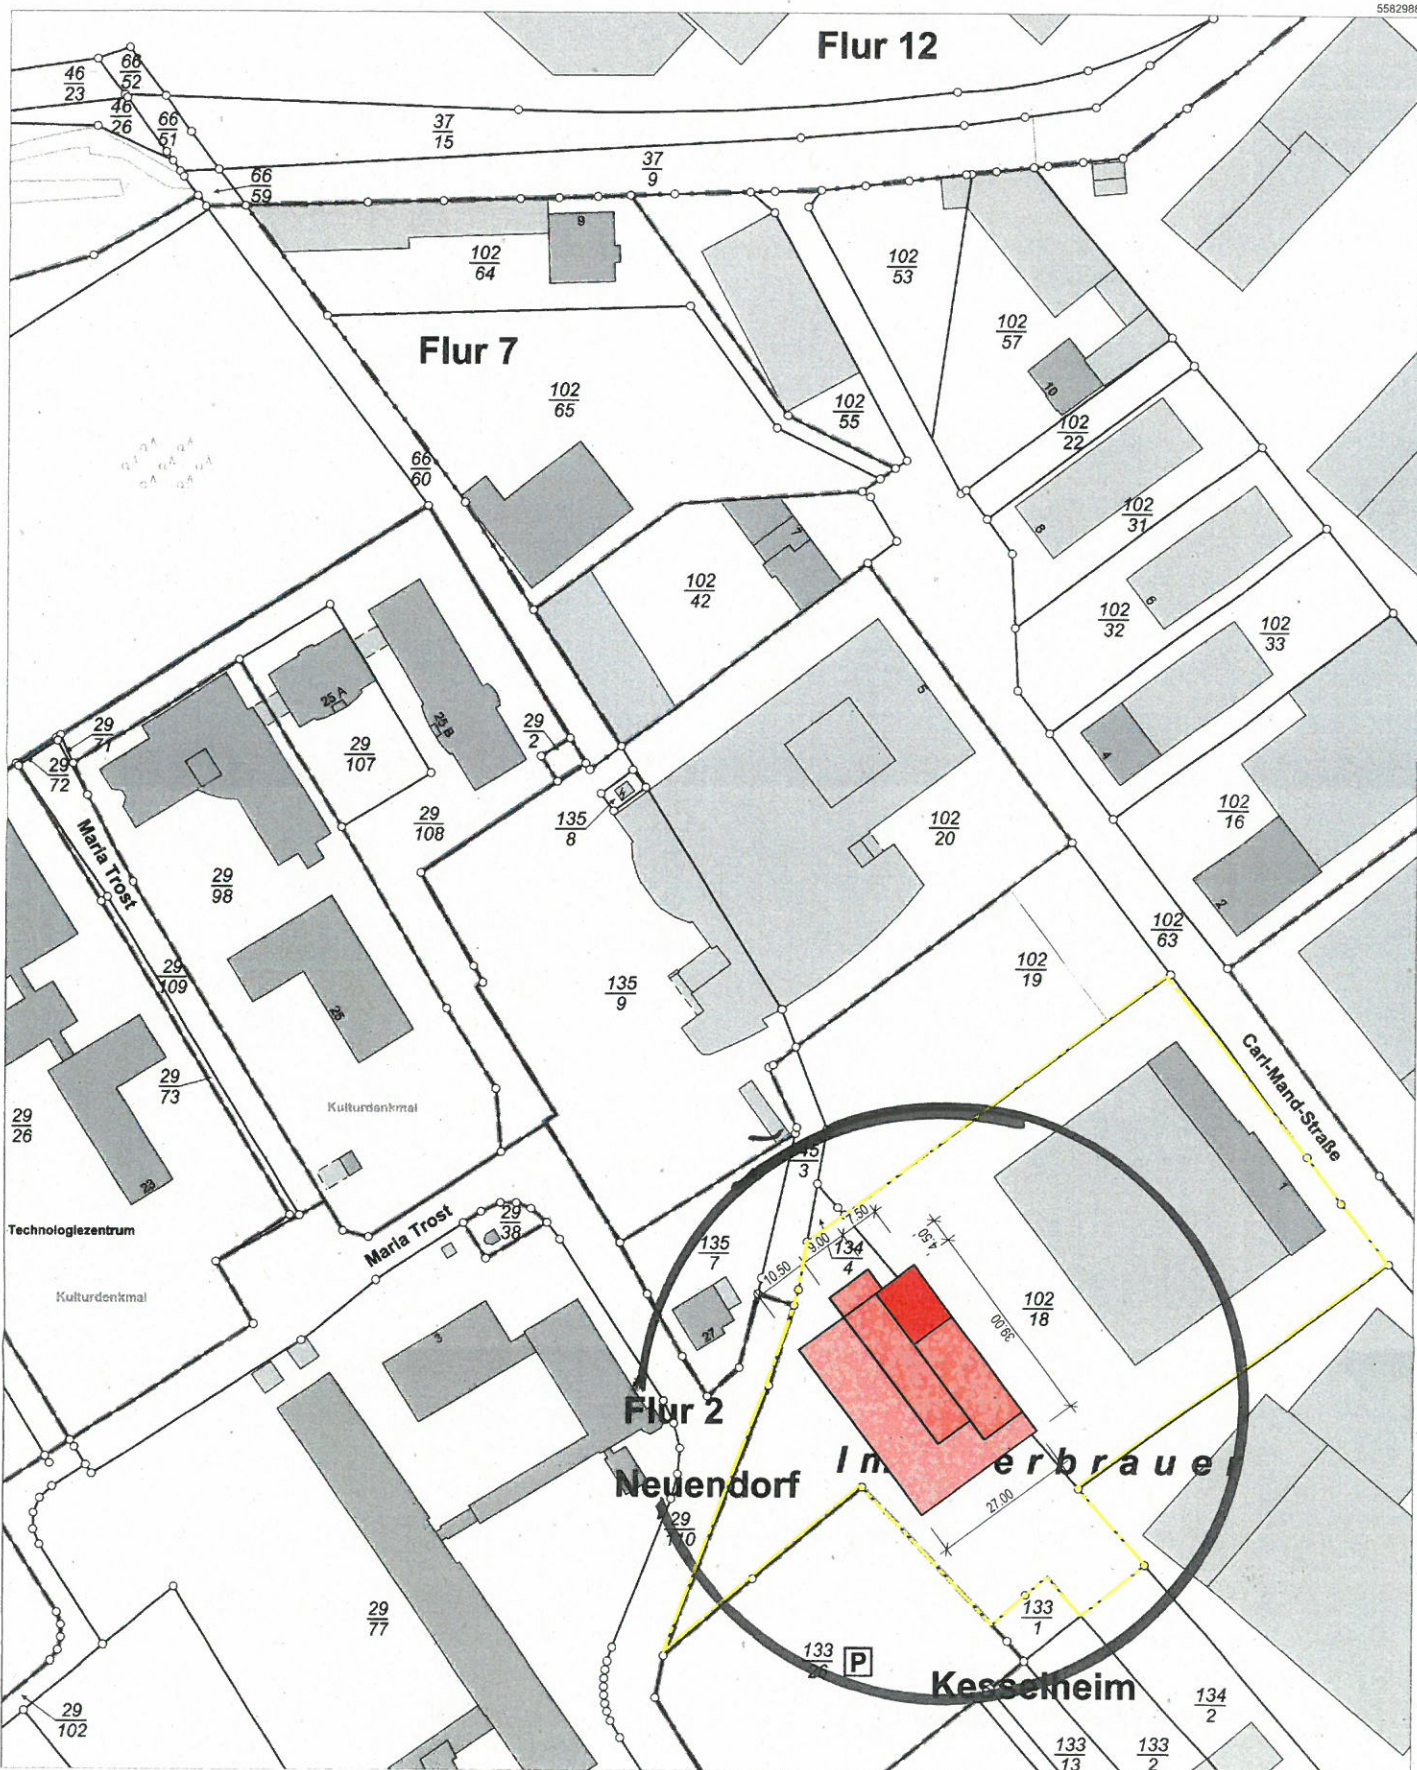

5582988
32.399119

32.3986154
5582658

Maßstab 1 : 1 000
0 10 20 30 Meter

Vervielfältigungen für eigene Zwecke sind zugelassen. Eine unmittelbare oder mittelbare Vermarktung, Umwandlung oder Veröffentlichung der Geobasisinformationen bedarf der Zustimmung der zuständigen Vermessungs- und Katasterbehörde (§12 Landesgesetz über das amtliche Vermessungswesen).

Hergestellt durch das Vermessungs- und Katasteramt Westerwald-Taunus.

61 / Amt für Stadtentwicklung
und Bauordnung

Eingang 18. Okt. 2017

61.1	61.2	61.3	61 S
------	------	------	------



BAUVORANFRAGE
Neubau

