

Stadtverwaltung Koblenz
 -- nur für den internen Gebrauch --

k630305

NRA14A1115


Gemarkung: Metternich

Flur : 1

Flurstück : 895/3

ungefährer Maßstab: 1 : 500

03.05.2017

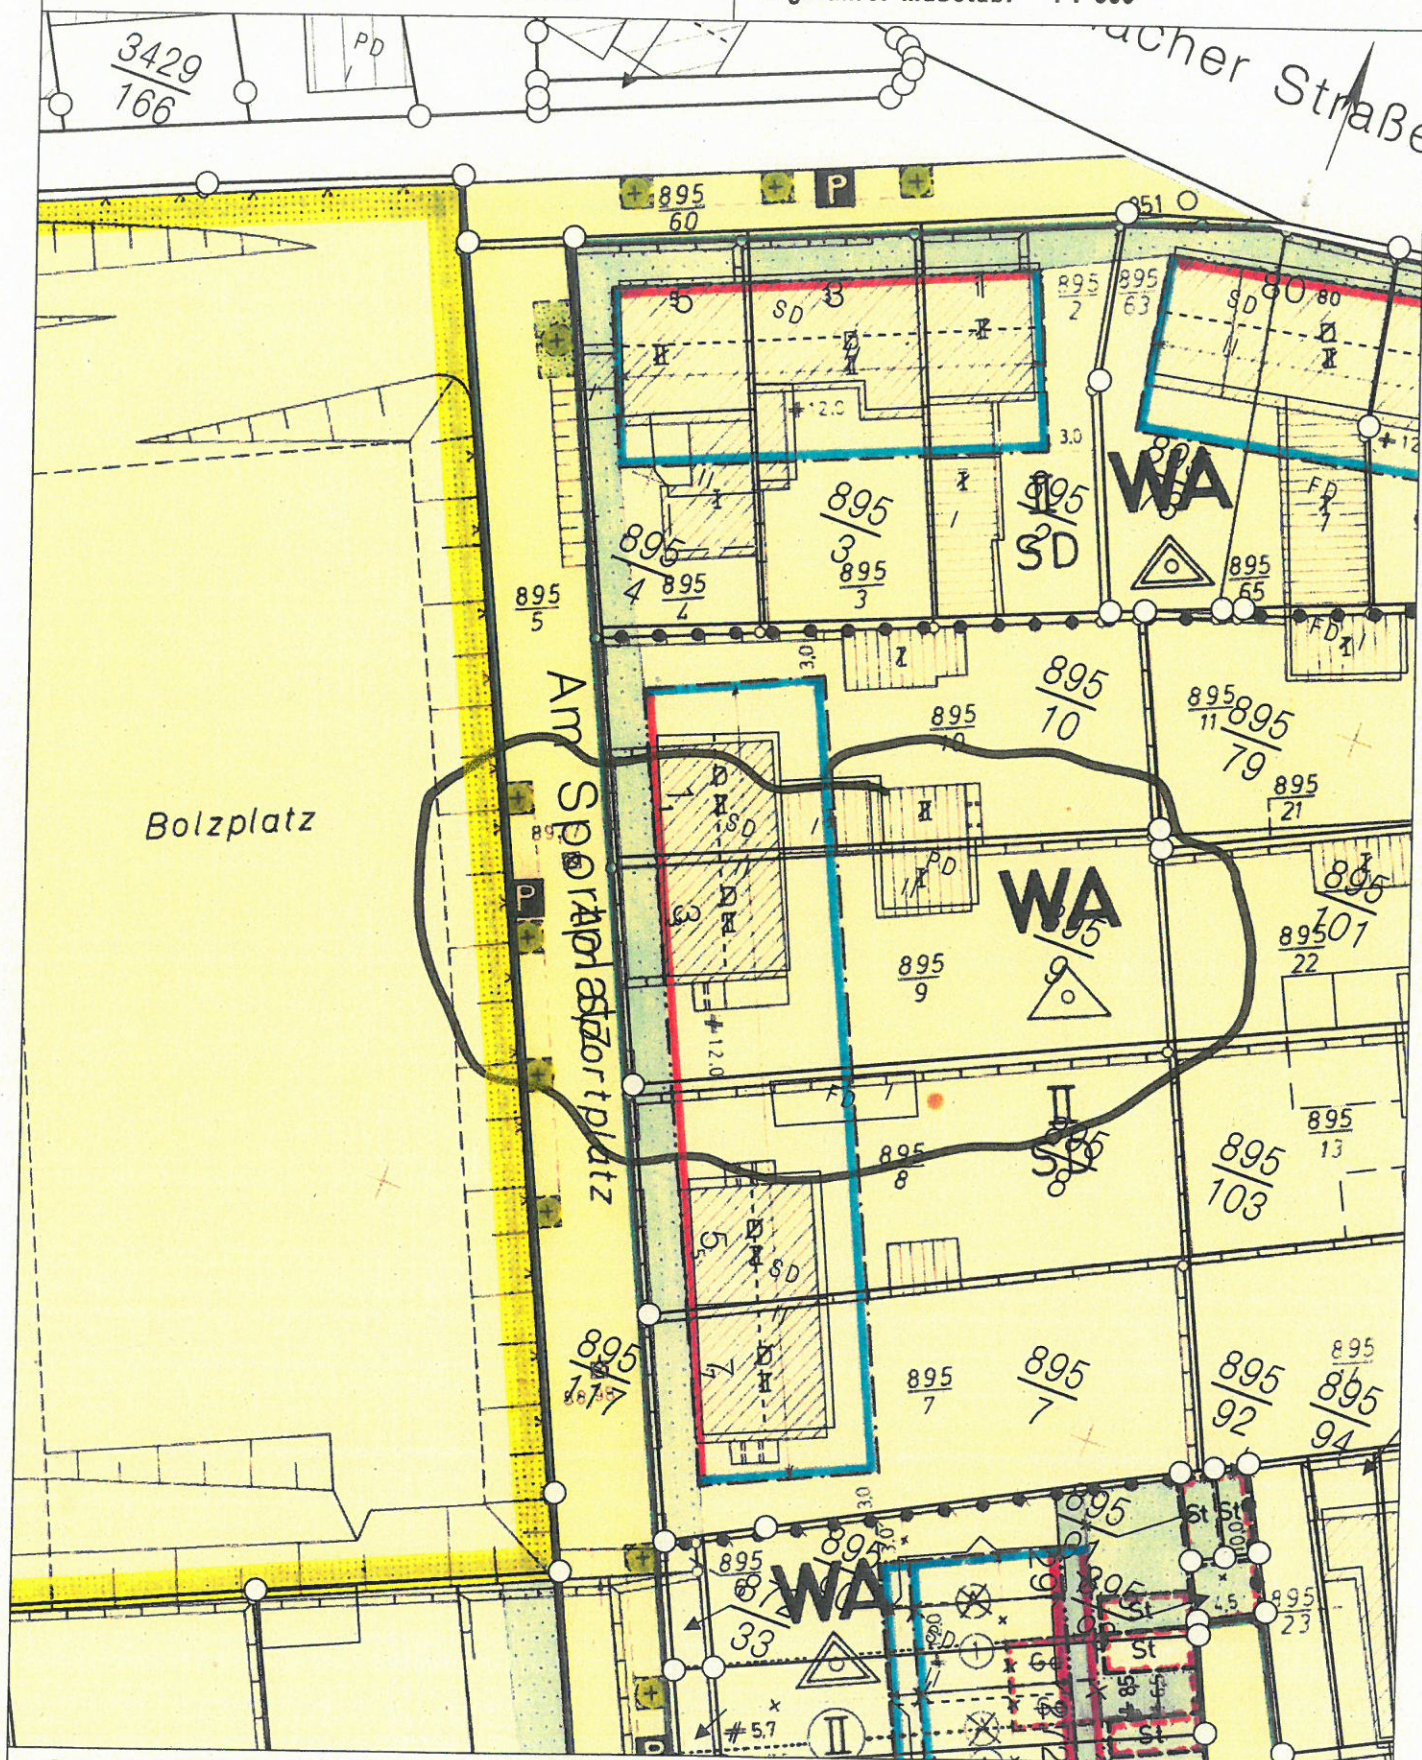


Basiskarte: Liegenschaftskarte der Vermessungs- und Katasterverwaltung. - Die Geschossangaben entsprechen nicht der Definition Vollgeschoss nach Landesbauordnung.
 Vervielfältigungen für eigene, nicht gewerbliche Zwecke zugelassen. Vervielfältigungen für andere Zwecke, Veröffentlichungen oder deren Weitergabe an Dritte nur mit Genehmigung.

Stadtverwaltung Koblenz
Amt für Stadtvermessung
und Bodenmanagement

Gemarkung: Metternich
 Flur : 1
 Flurstück : 895/9
 ungefährer Maßstab: 1 : 1000

07.03.2016

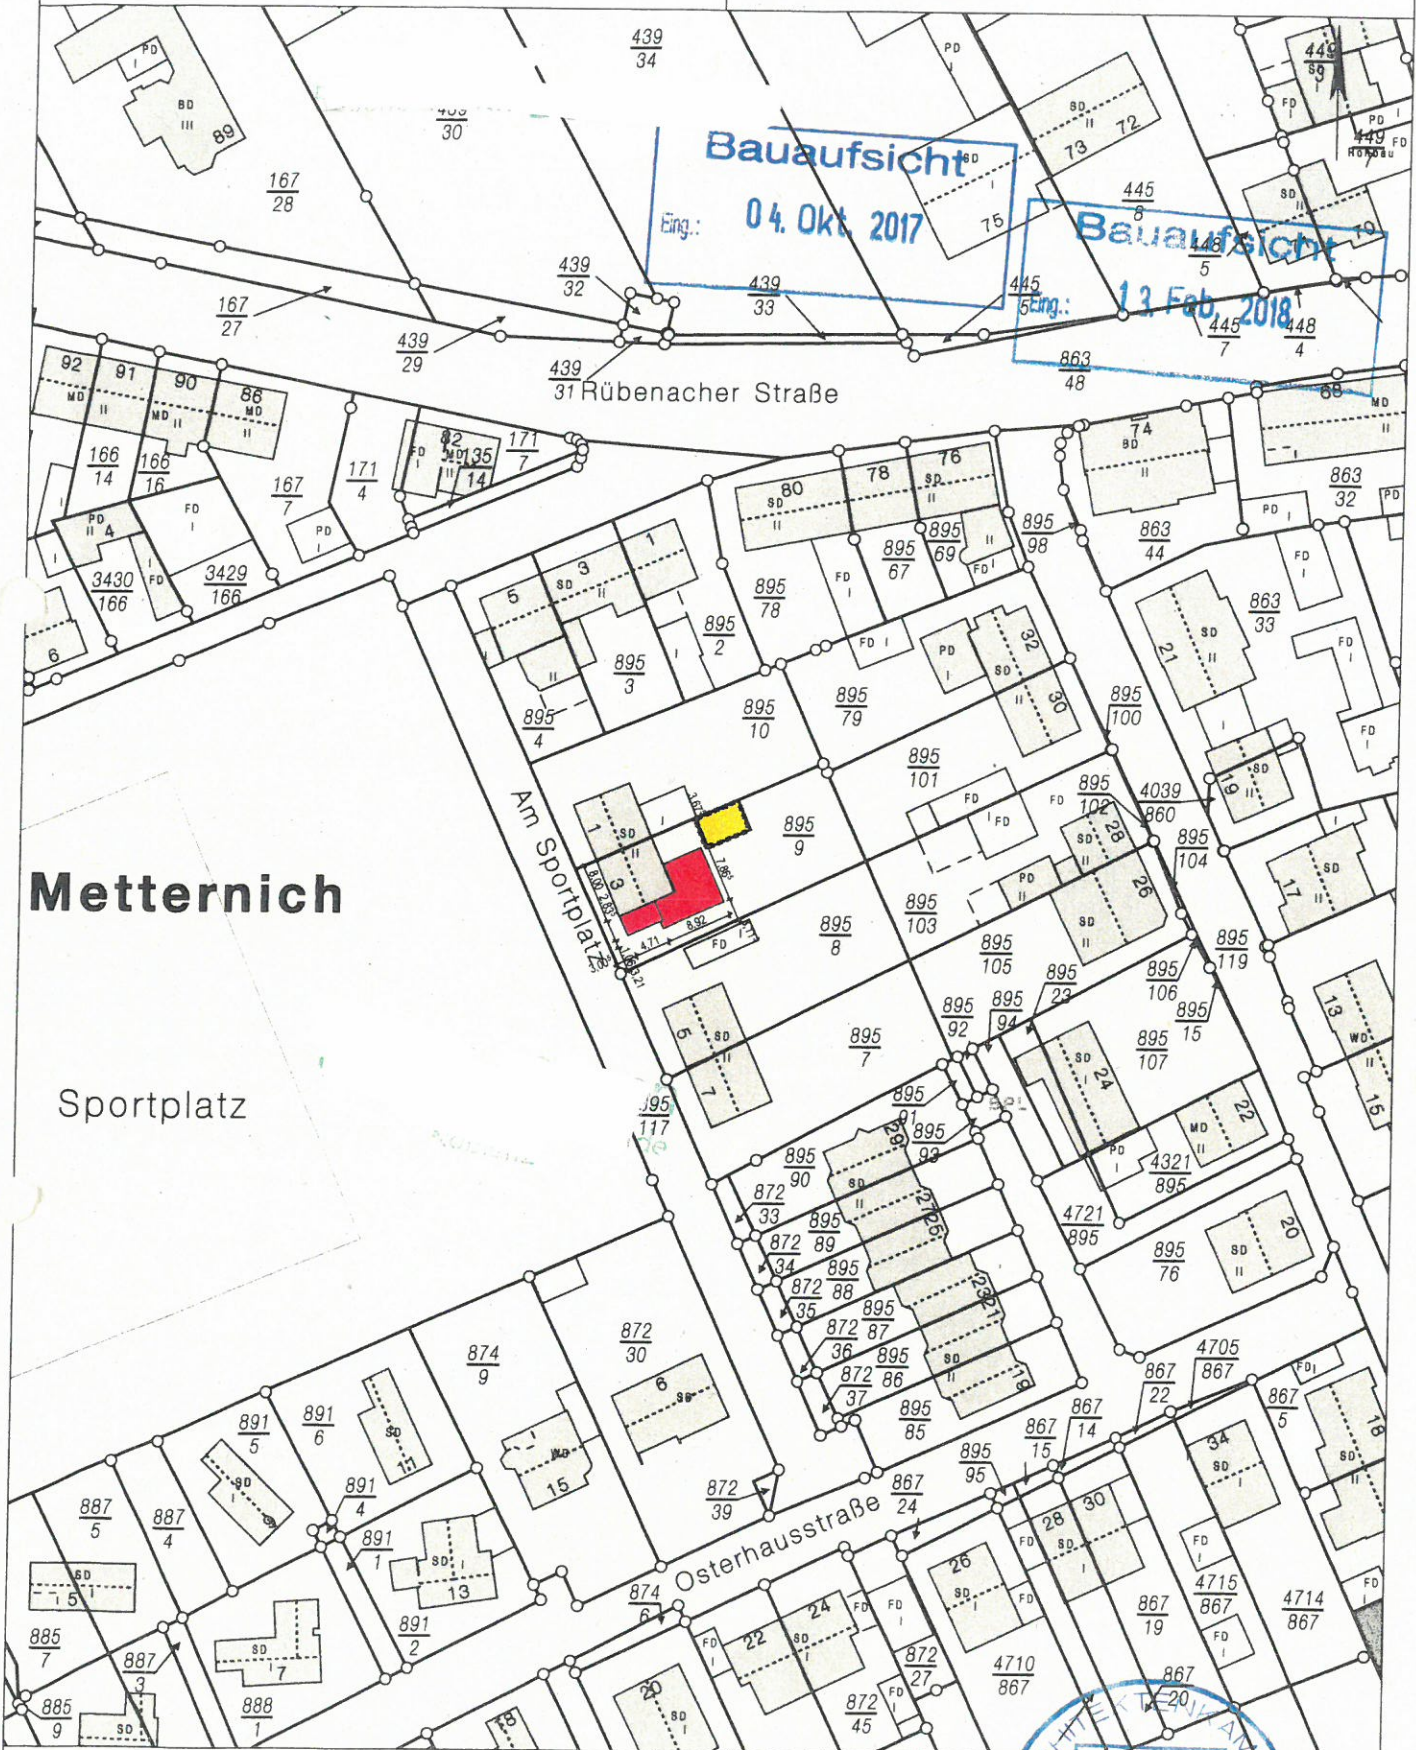


Metternich

Sportplatz

Basiskarte: Liegenschaftskarte der Vermessungs- und Katasterverwaltung. - Die Geschossangaben entsprechen nicht der Definition Vervielfältigungen für eigene, nicht gewerbliche Zwecke zugelassen. Vervielfältigungen für andere Zwecke, Veröffentlichungen oder deren Weiterverbreitung sind nur mit Genehmigung.

Koblenz, 21.07.2017

Koblenz, 21.09.2017

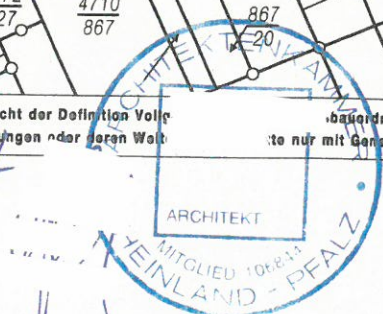


Grundriss EG

Grundriss KG

Beauftragter: 13. Feb. 2018

Baufaufsicht
04.10.2017

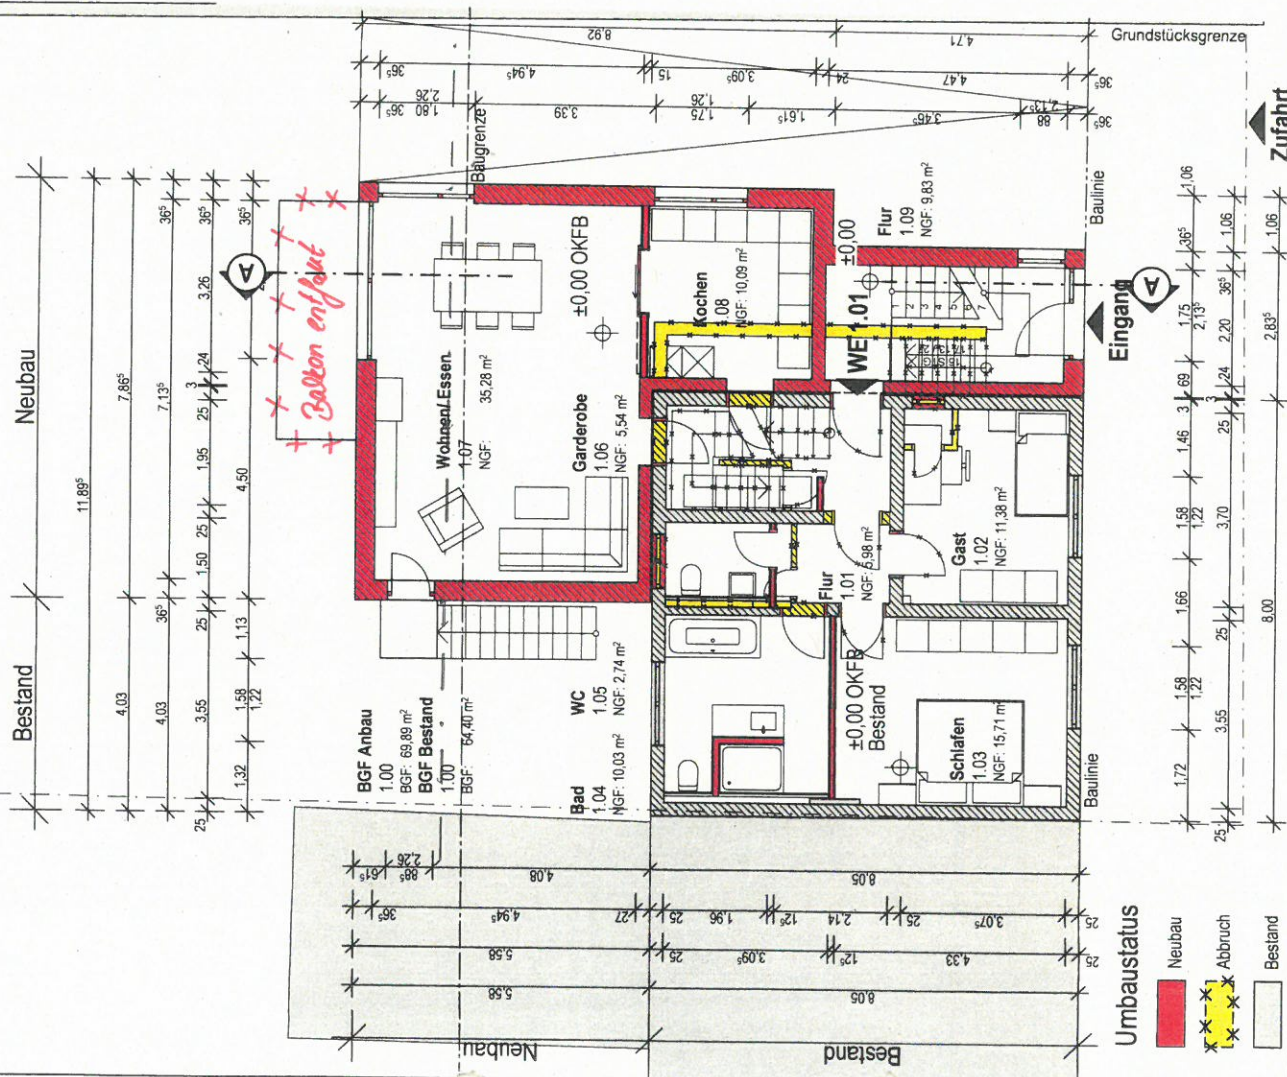

- Umbaustatus
- Neubau
 - Abbruch
 - Bestand

Umbau und Erweiterung WfT -
Am Sportplatz 3
55072 Koblenz

Grundriss Kellergeschoss, Grundriss Erdgeschoss



2016.02 / Genehmigung: Planung
Projektor: / Staat

gem. Bestand
xxxx m u. NN
Bemessung: NN


Datum:

RH:

G: 170912 pin

Date:

Zeichnung:

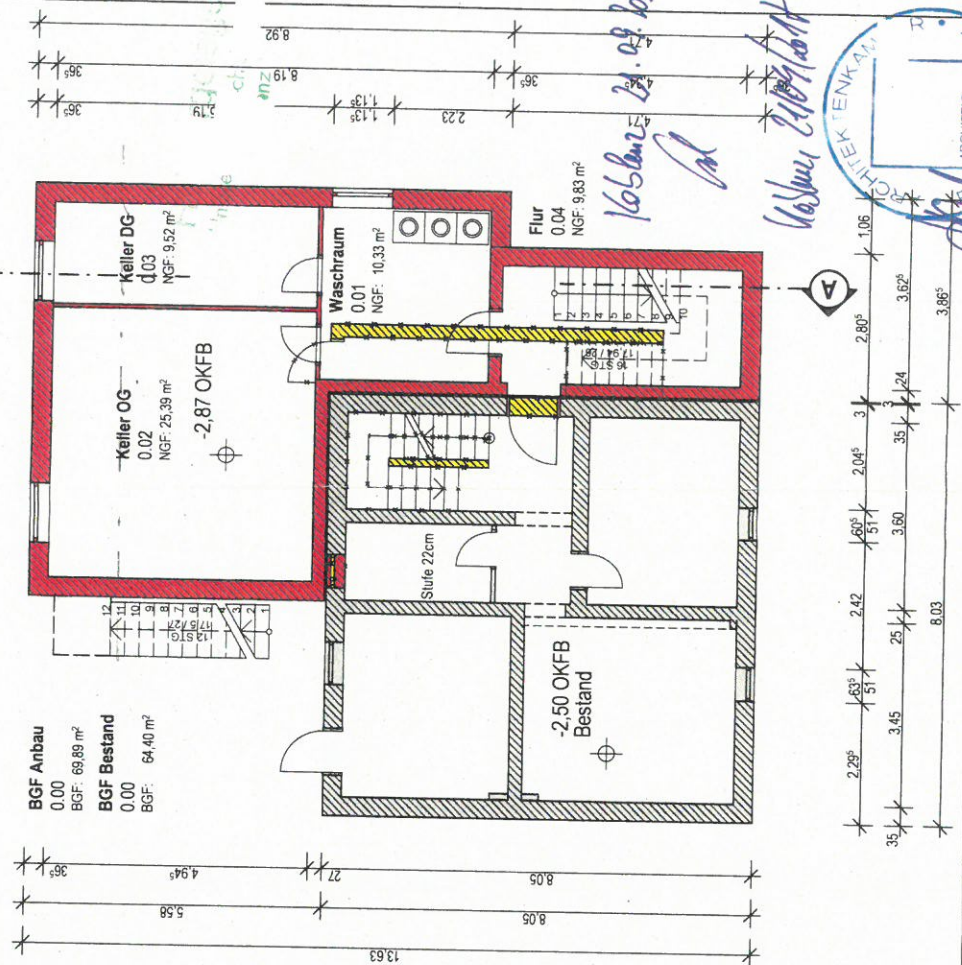

A-03

Baufaufsicht

13. Feb. 2018


Baufaufsicht

04. Okt. 2017

Koblenz 21.09.2017

inl

Koblenz, 21.09.2017

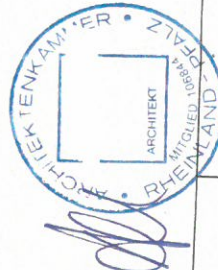

A-07

2016_02 / Genehmigungsplanung

Projektor / Status:

Datum:

RH

Ger

gem. Bestand

2004 m UNN

Baujahr 1971

Date:

Grü./Indes:

1:100

Maßstab:



Schnitt A-A


Planinhalt:

Dieser Plan gibt nur in Verbindung mit den entsprechenden Seiten, Ansichten und Uebersichten der Architektur (siehe Planverzeichnis) und den Fachzeichnungen der Ingenieurbauwerke (siehe Planverzeichnis) eine vollständige Beschreibung des Bauwerks. Änderungen an diesem Plan sind nur mit Zustimmung des Architekten zulässig. Änderungen an diesem Plan sind nur mit Zustimmung des Architekten zulässig.

Bauherr:


Umbau und Erweiterung MFI
Am Sportplatz 3
56072 Koblenz

Projekt:

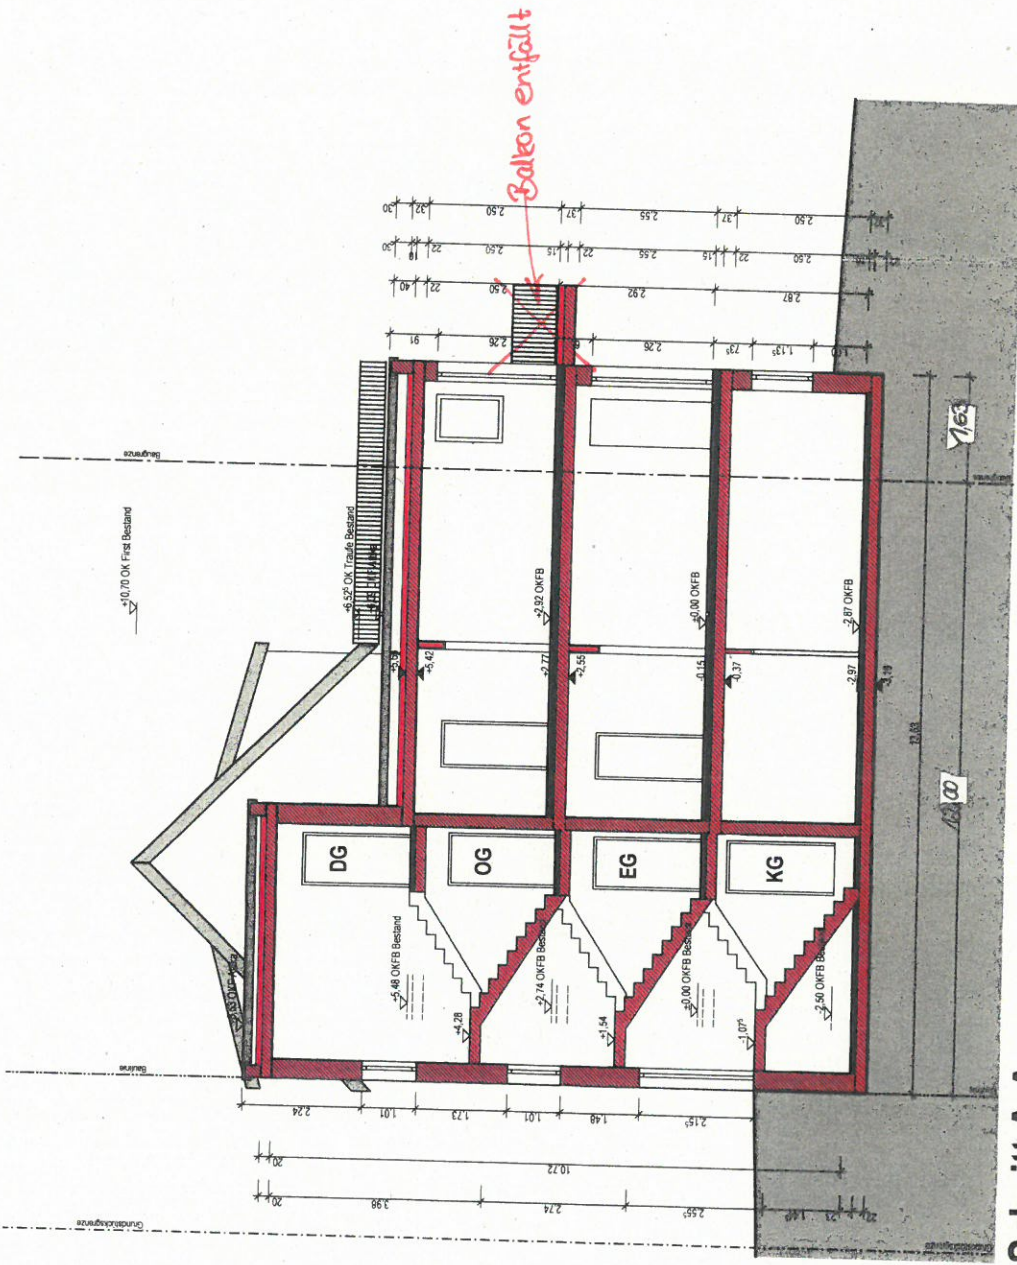


Schnitt A-A

Baufreigabe
 27. März 2018
 Brg.

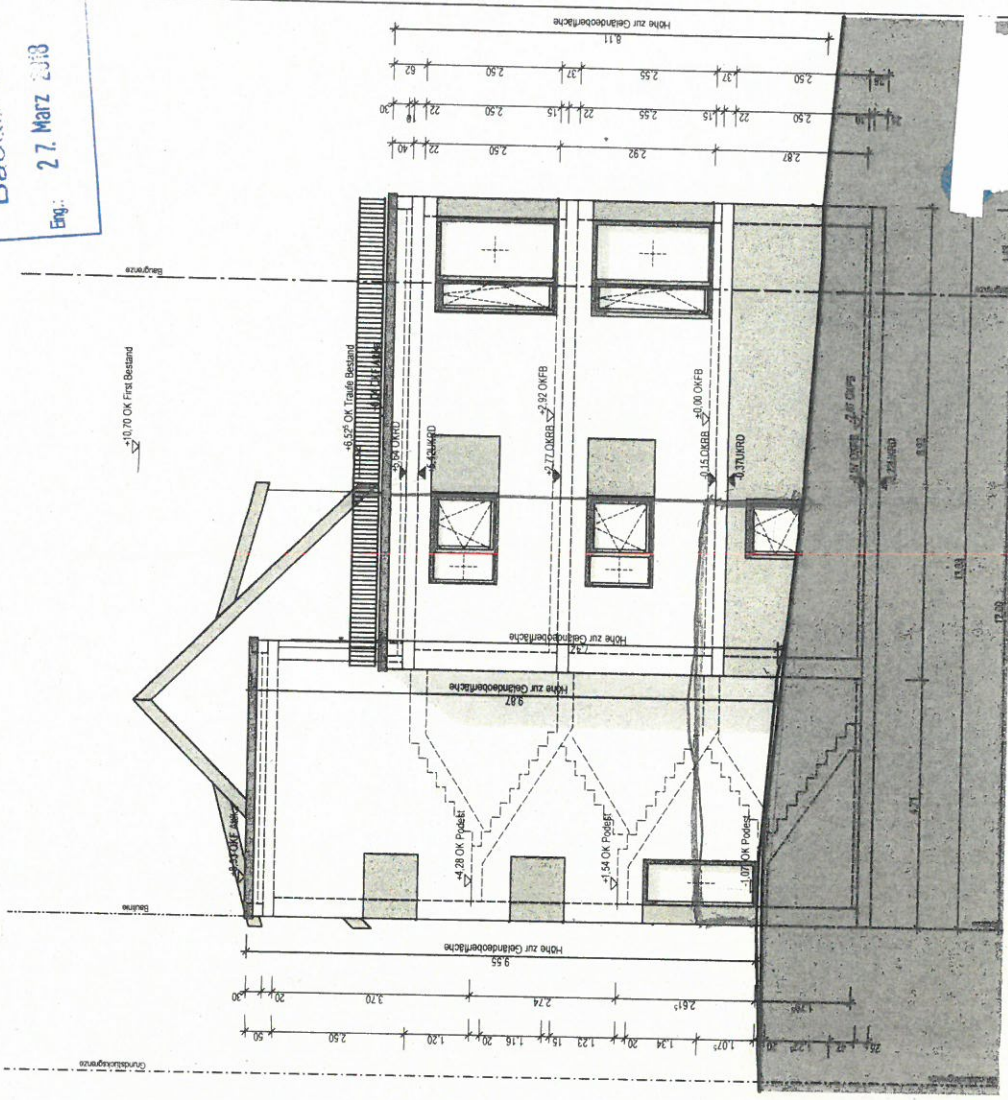

Ansicht Ost

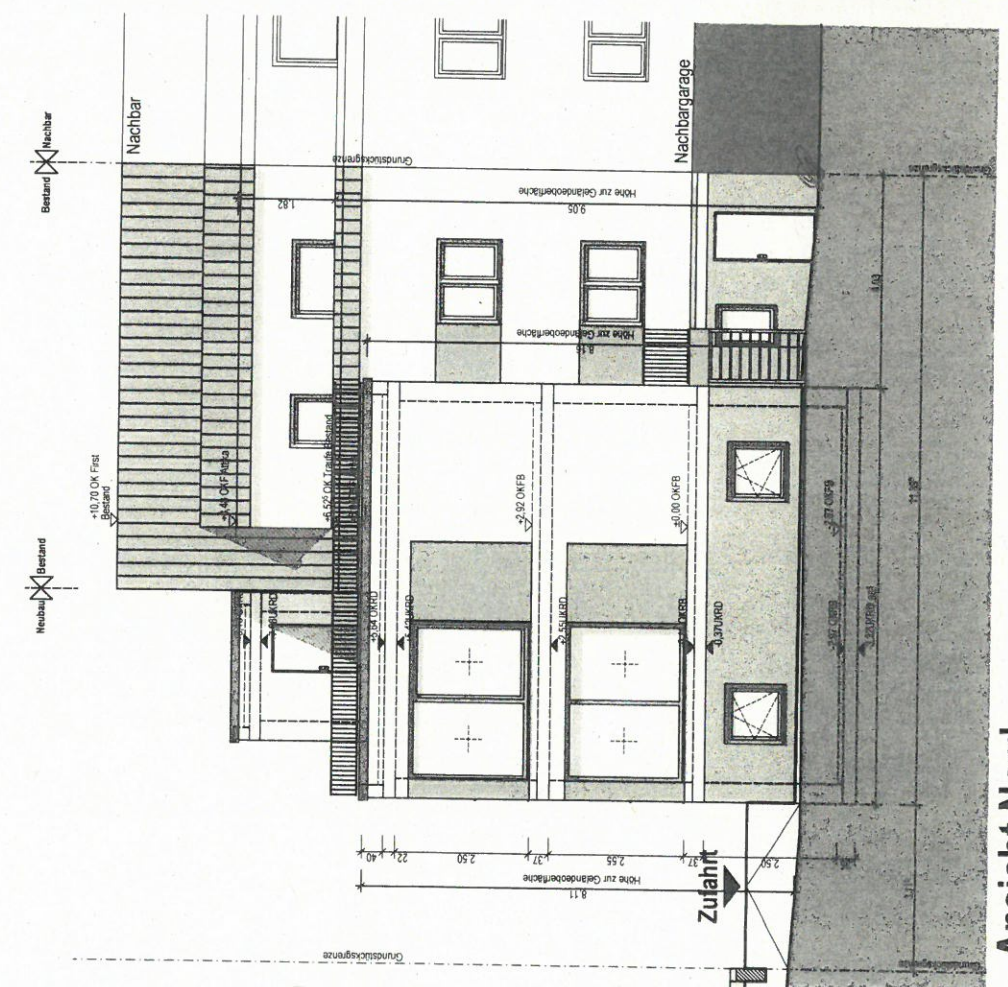

Ansicht Nord

Umbau und Erweiterung MFH
 Am Sportplatz 3
 55072 Koblenz

Ansichten Nord, Ost



RH Gez:	G. 180202 Antrag nach Adm. 1000 m 1.11 Bauamt Wk.	Gd. Index:	1:100 Maßstab
A-05	26.03.2018 Datum:	2016.02. Genehmigungplanung Projekt / Status:	1:100 Maßstab
G. 180202 Antrag nach Adm. 1000 m 1.11 Bauamt Wk.	26.03.2018 Datum:	2016.02. Genehmigungplanung Projekt / Status:	1:100 Maßstab

Handwritten: "Plan" and "06.3.2018"

Projekt:

Bauherr:

Zachnung:

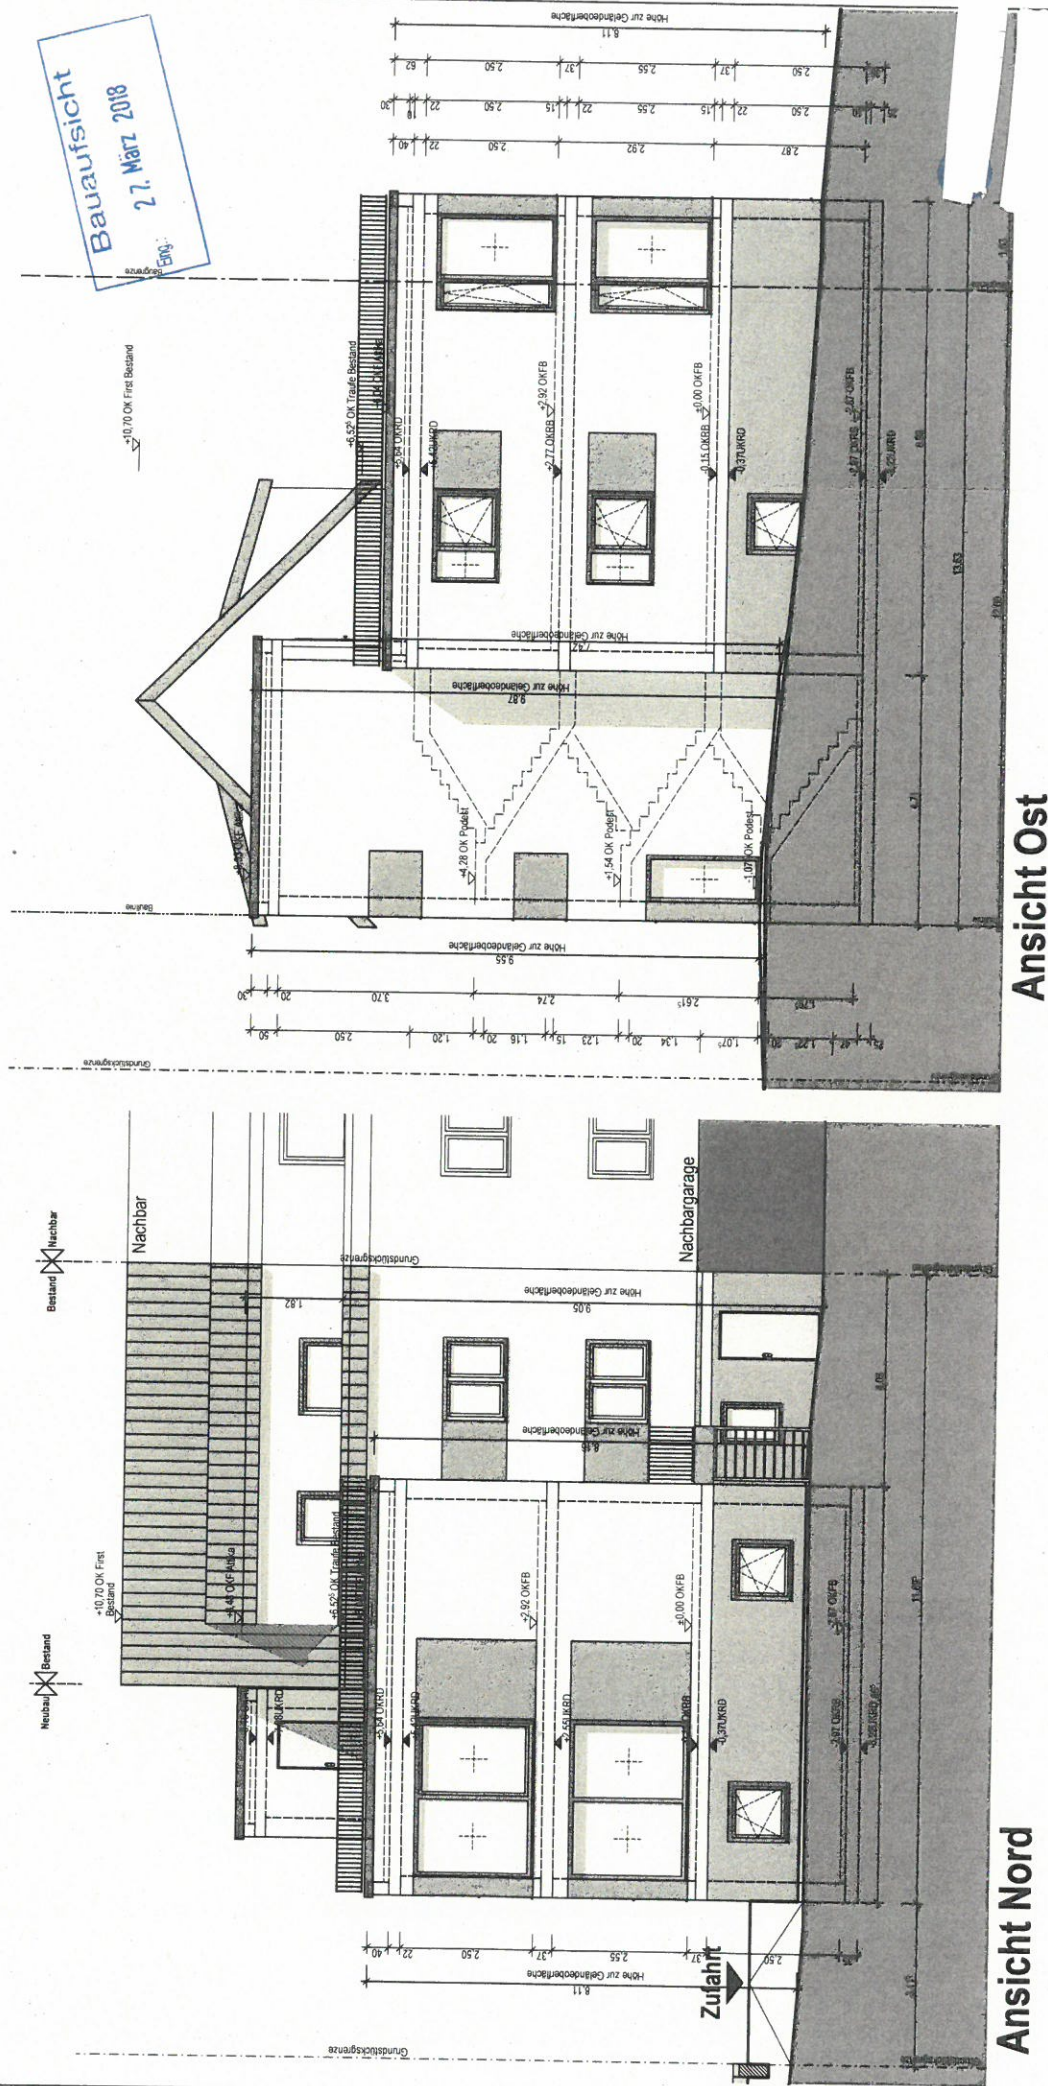

Bauaufsicht
27. März 2018

Ansicht Ost

Ansicht Nord

Umbau und Erweiterung WfT Am Sportplatz 3 55072 Koblenz	Projekt: Bauherr: Planinhalt: Dieser Plan gilt nur in Verbindung mit dem entsprechenden Schuttschnitt, Ansichten und Geländezeichnungen des Architekten (siehe Planverzeichnis) und den den planungen der Ingenieurbüro, der Projekt, sowie Baubedingung aller nachstehenden Ausführungspläne. Alle Höhenangaben von Erdflächen, Straßen, Tümpeln beziehen sich auf FFB-Höhe. Im Baubestand ist mit Abweichungen zu rechnen. Messungen sind im Baubestand mit FFB-Höhe.	2016.02 / Genehmigungsplanung Projekt / Status	28.

Handwritten: 36.3.2018

A-05

Zeichnung:

Eng:



Ansicht Sud



Eingang

Zufahrt

Projekt:

①

2016_02 / Genehmigungsplanung
Projektor. / Status:

26.03.2018

gem. Bestand
xxxx m ü.NN
Reinhold M.M.

RH	G_180202_Antrag nach
Gez:	Ablehnung.pln


A-06

Nachweis Vollgeschossigkeit Kellergeschoss (Bestand)


Alle Flächen sind mit CAD ermittelt!



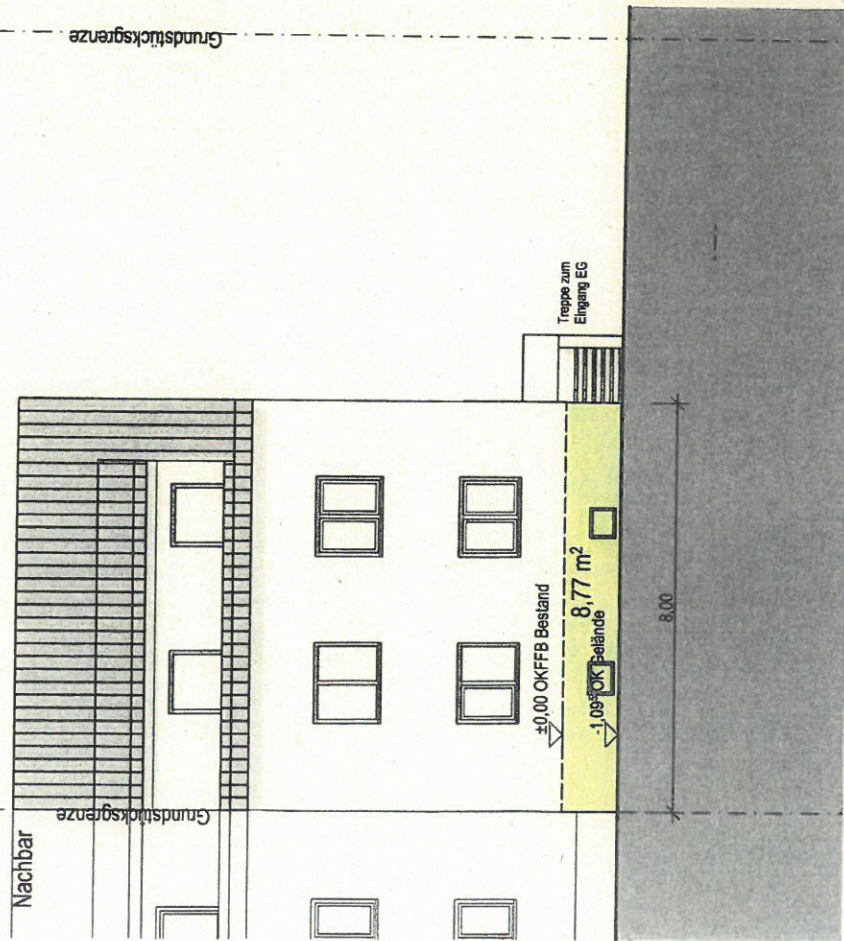

Ansicht Süd

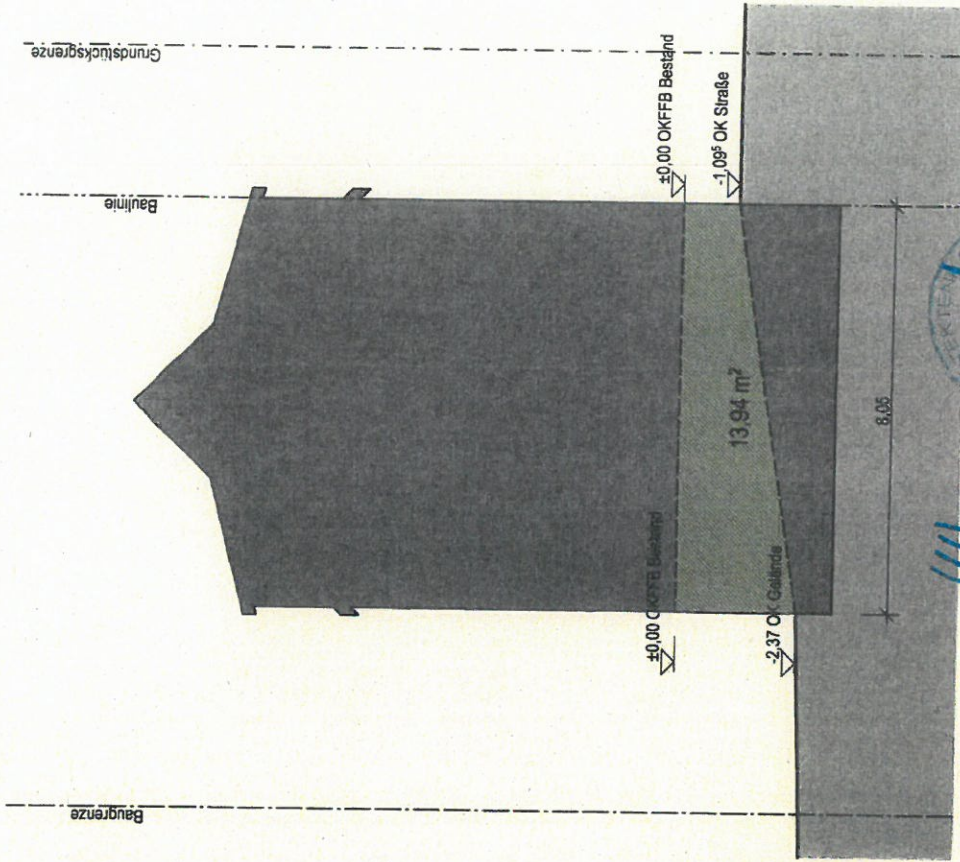

Ansicht West

Umbau und Erweiterung MFH
Am Sportplatz 3
56072 Koblenz

Projekt:

Bauherr:

Architekt:

Ansichten Bestand Süd, West


Planstich:


2016.02 / Genehmigungsplanung
Projekt / Status:
Datum:
02.05.2018
RH
GK
U
V
gem. Bestand
nach DIN
1:100
Maßstab:
G. 19316 Fehltende
Unterlagen p.m.
Zustand:

Zustand:

Nachweis Vollgeschossigkeit Kellergeschoss (Bestand)

Alle Flächen sind mit CAD ermittelt!

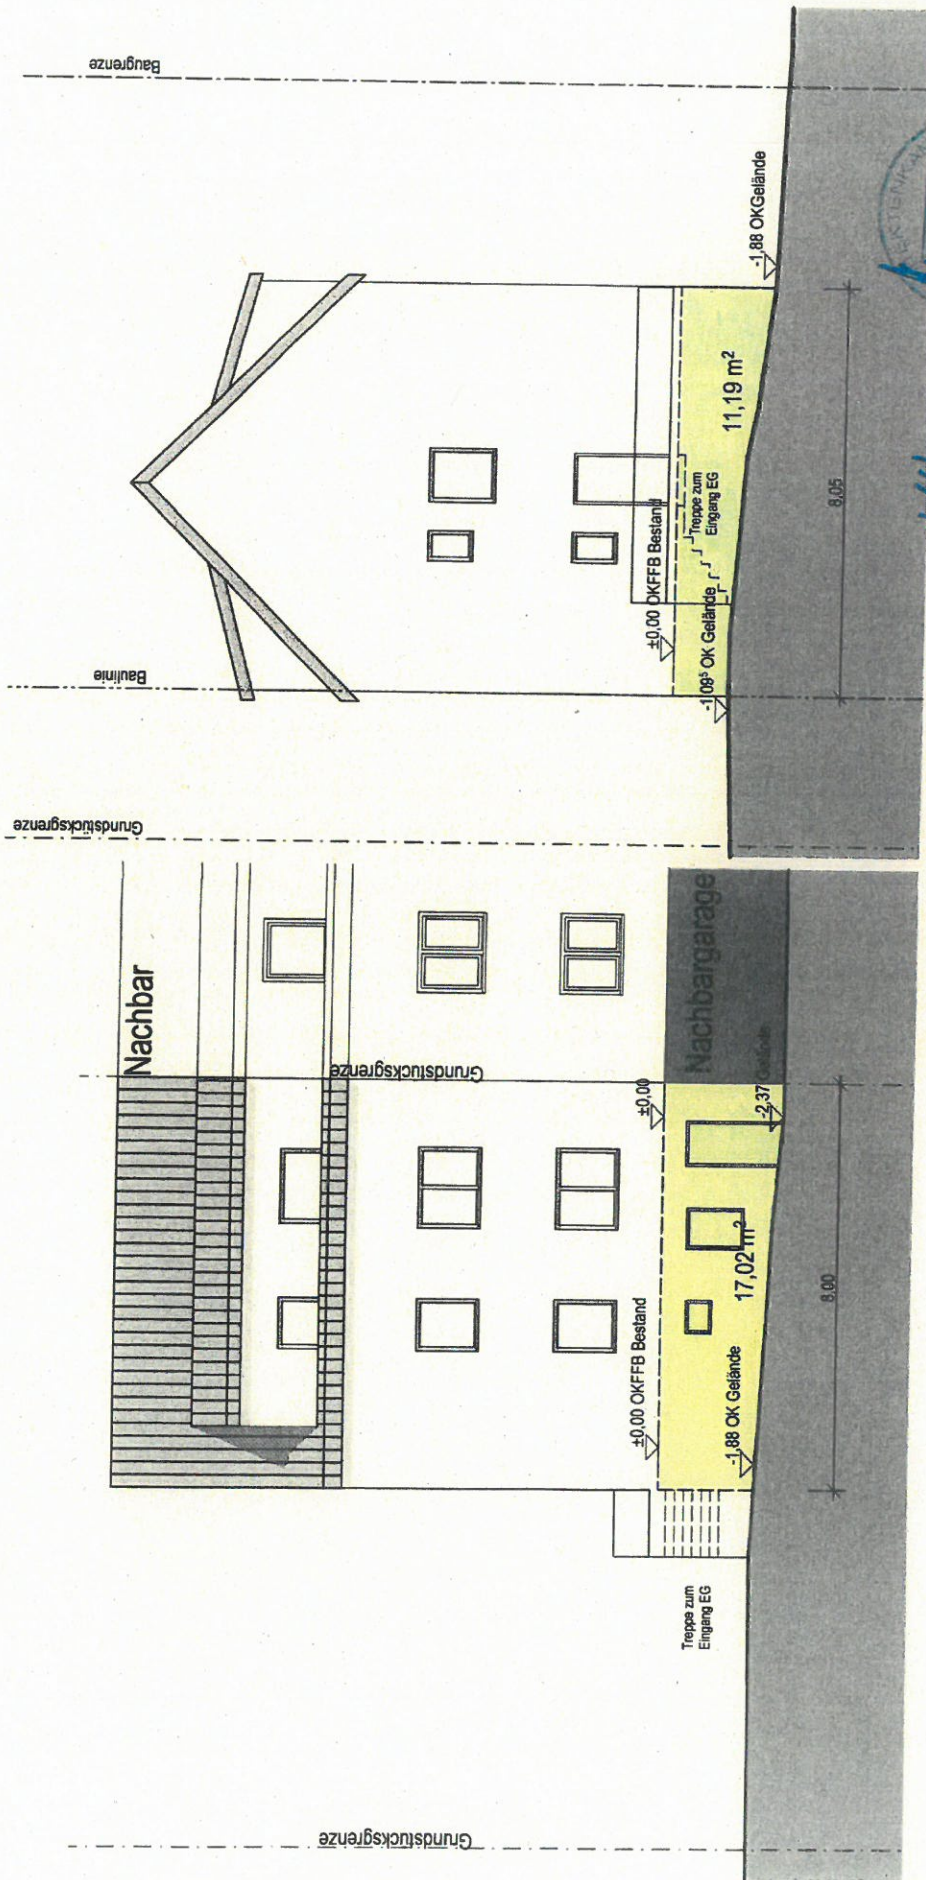

Ansicht Nord

Ansicht Ost

Um- und Erweiterung MFH I
Am Sportplatz 3
55072 Koblenz

Ansichten Bestand Nord, Ost

2016_02 / Genehmigungsplanung
Projekt / Status:

02.05.2016
Datum:

Projekt:	gen. Bestand 1000 m ² u. NN Baujahr 1910	RH:	G. 180316 Fehende Unterlagen pin	A-1
Zeichner:		Dat:		