


# Gewässerentwicklungsplan Eselsbach

Koblenz-Arenberg/Niederberg



## Plan 2: Gewässerentwicklungsziele und Maßnahmen

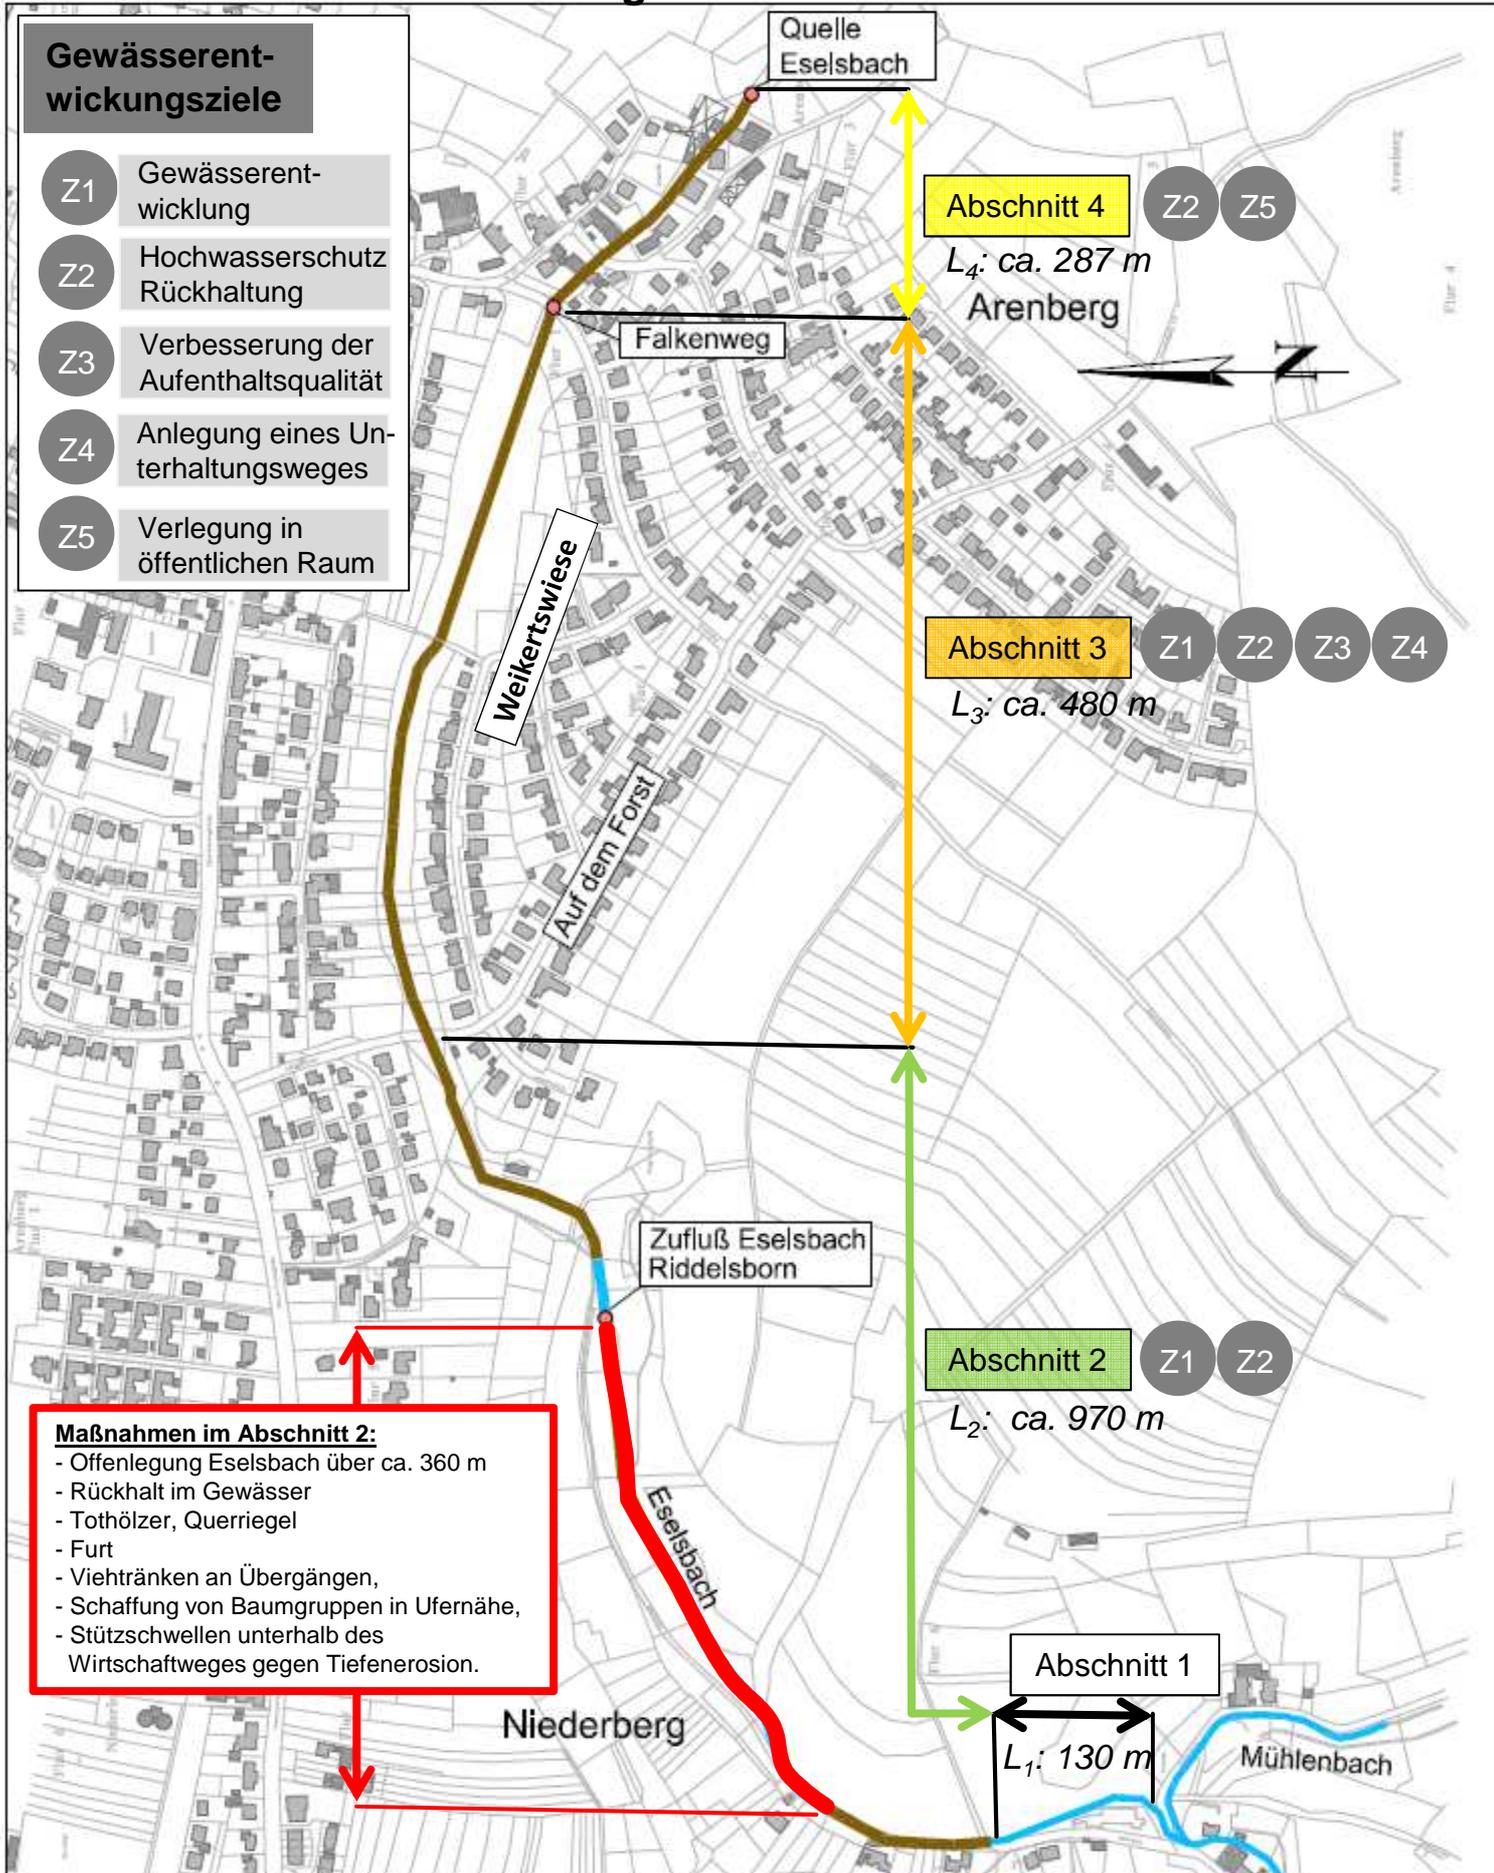

 offene Gewässerstrecke

 verrohrte Bachstrecke