


Stadtverwaltung Koblenz
Amt für Stadtvermessung
und Bodenmanagement

Gemarkung: Moselweiß
Flur: 2
Flurstück: 84/59
ungefähre Maßstab: 1:1000

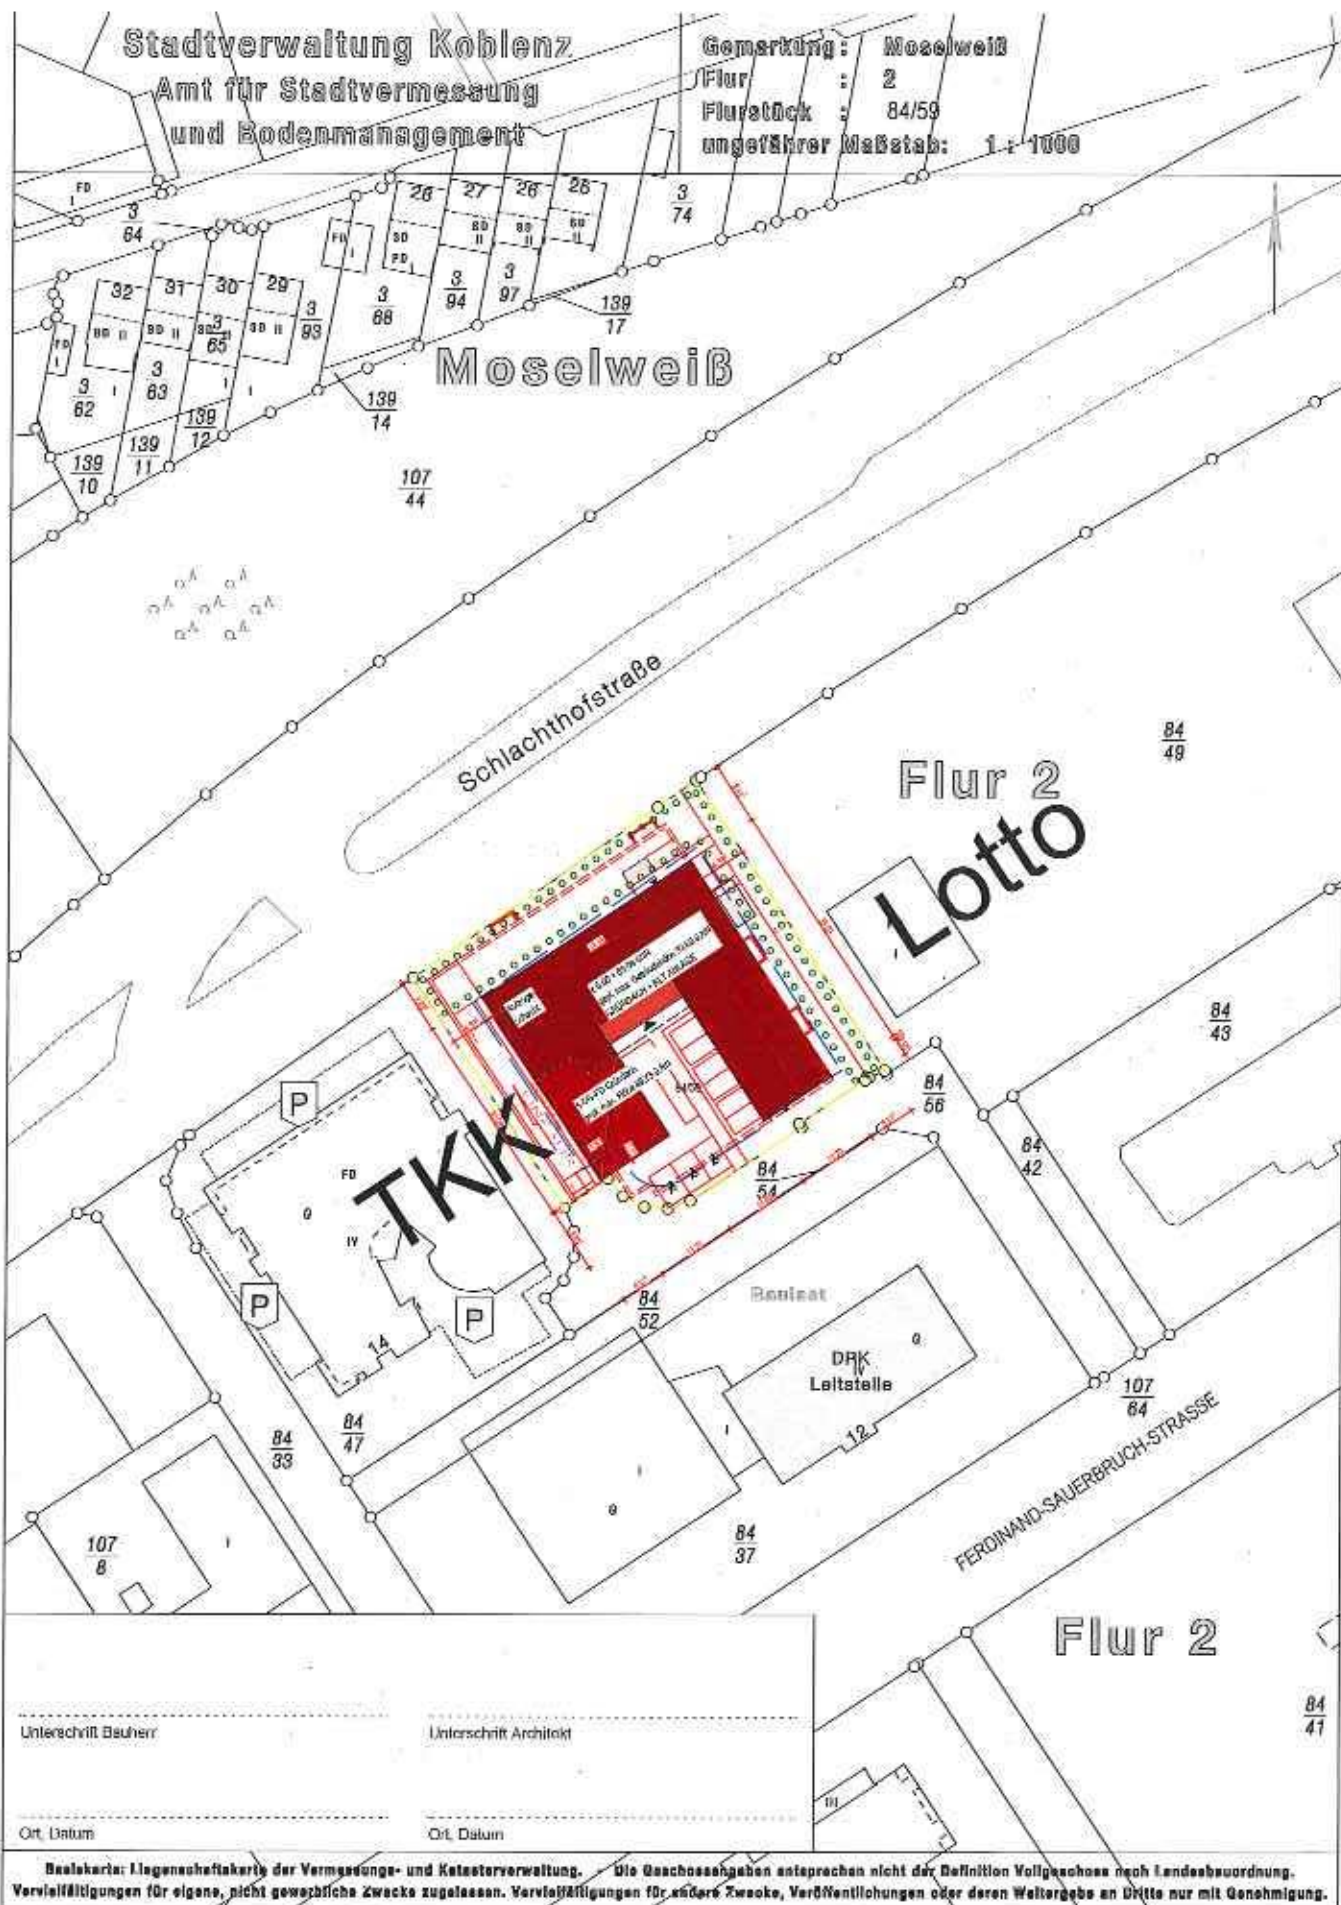

Unterschrift Bauherr

Unterschrift Architekt

Ort, Datum

Ort, Datum

Bezeichnung: Liegenschaftskarte der Vermessungs- und Katasterverwaltung. Die Geosatzangaben entsprechen nicht der Definition Vollgeochse nach Landesbeurteilung. Vervielfältigungen für eigene, nicht gewerbliche Zwecke zugelassen. Vervielfältigungen für andere Zwecke, Veröffentlichungen oder deren Weitergabe an Dritte nur mit Genehmigung.

Stadtverwaltung Koblenz
-- nur für den internen Gebrauch --

P0155089

NRA61X010

Gemarkung: Moselweiß

Flur : 2

Flurstück : 84/59


ungefährer Maßstab: 1 : 500

14.08.2018



Basiskarte: Liegenschaftskarte der Vermessungs- und Katasterverwaltung. - Die Geschosseangaben entsprechen nicht der Definition Vollgeschoss nach Landesbauordnung. Vervielfältigungen für eigene, nicht gewerbliche Zwecke zugelassen. Vervielfältigungen für andere Zwecke, Veröffentlichungen oder deren Weitergabe an Dritte nur mit Genehmigung.


0-PLAN 58 AS

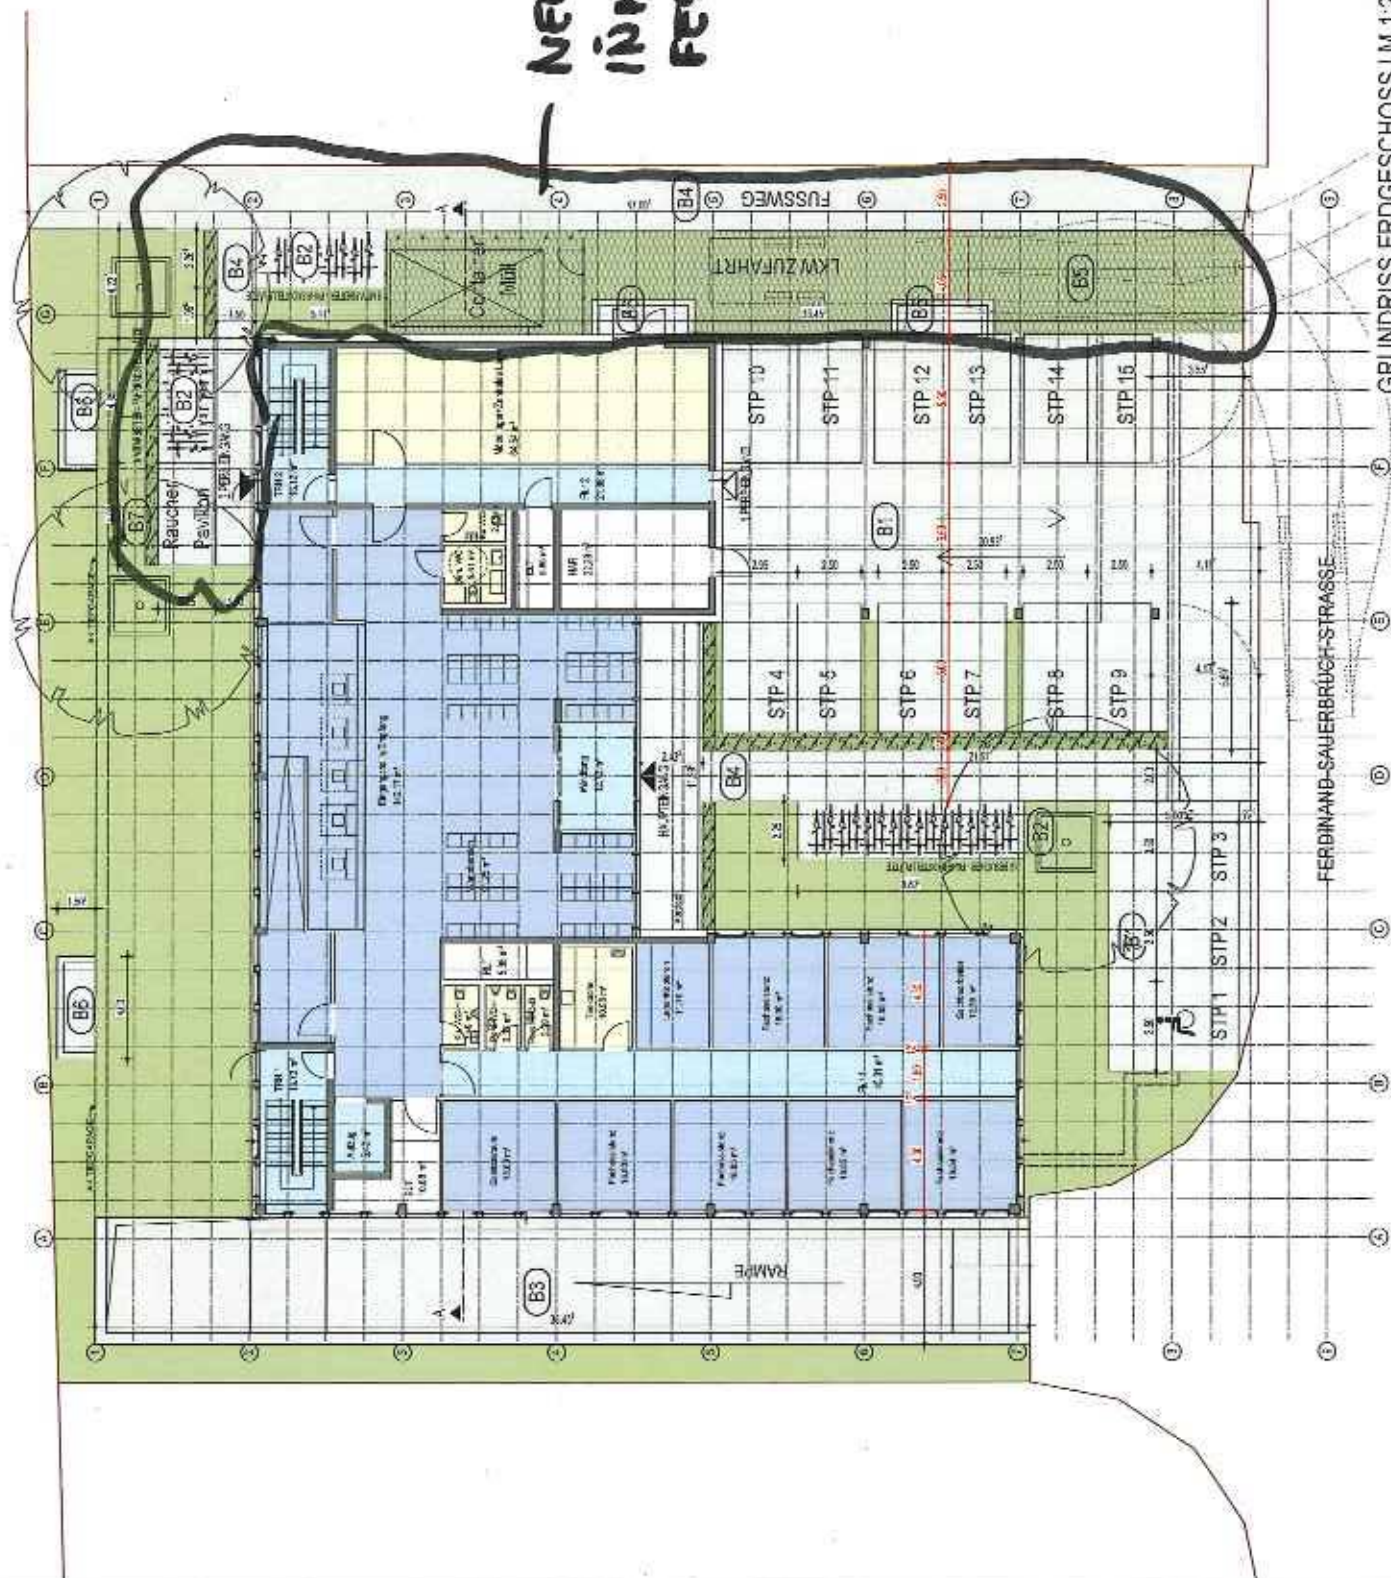

NEBEN ANSATZ
INNENHAUS
FEST. OFFEN FÜR ALLE

 $\pm 0.00 = +69.08 \bar{u}, NN$ [illegible]

GRUNDRISS ERDGESCHOSS | M 1:200

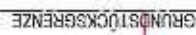

Gemarkung Moselwein-Flur 2, Flurstück: 6459

ARCHITEKTUR

[illegible]

UPT	BAUVORANFRAGE
-----	---------------

[illegible][illegible]
$$H_2B = 297 / 420 (0.12 m^3)$$

Allplan 2017