


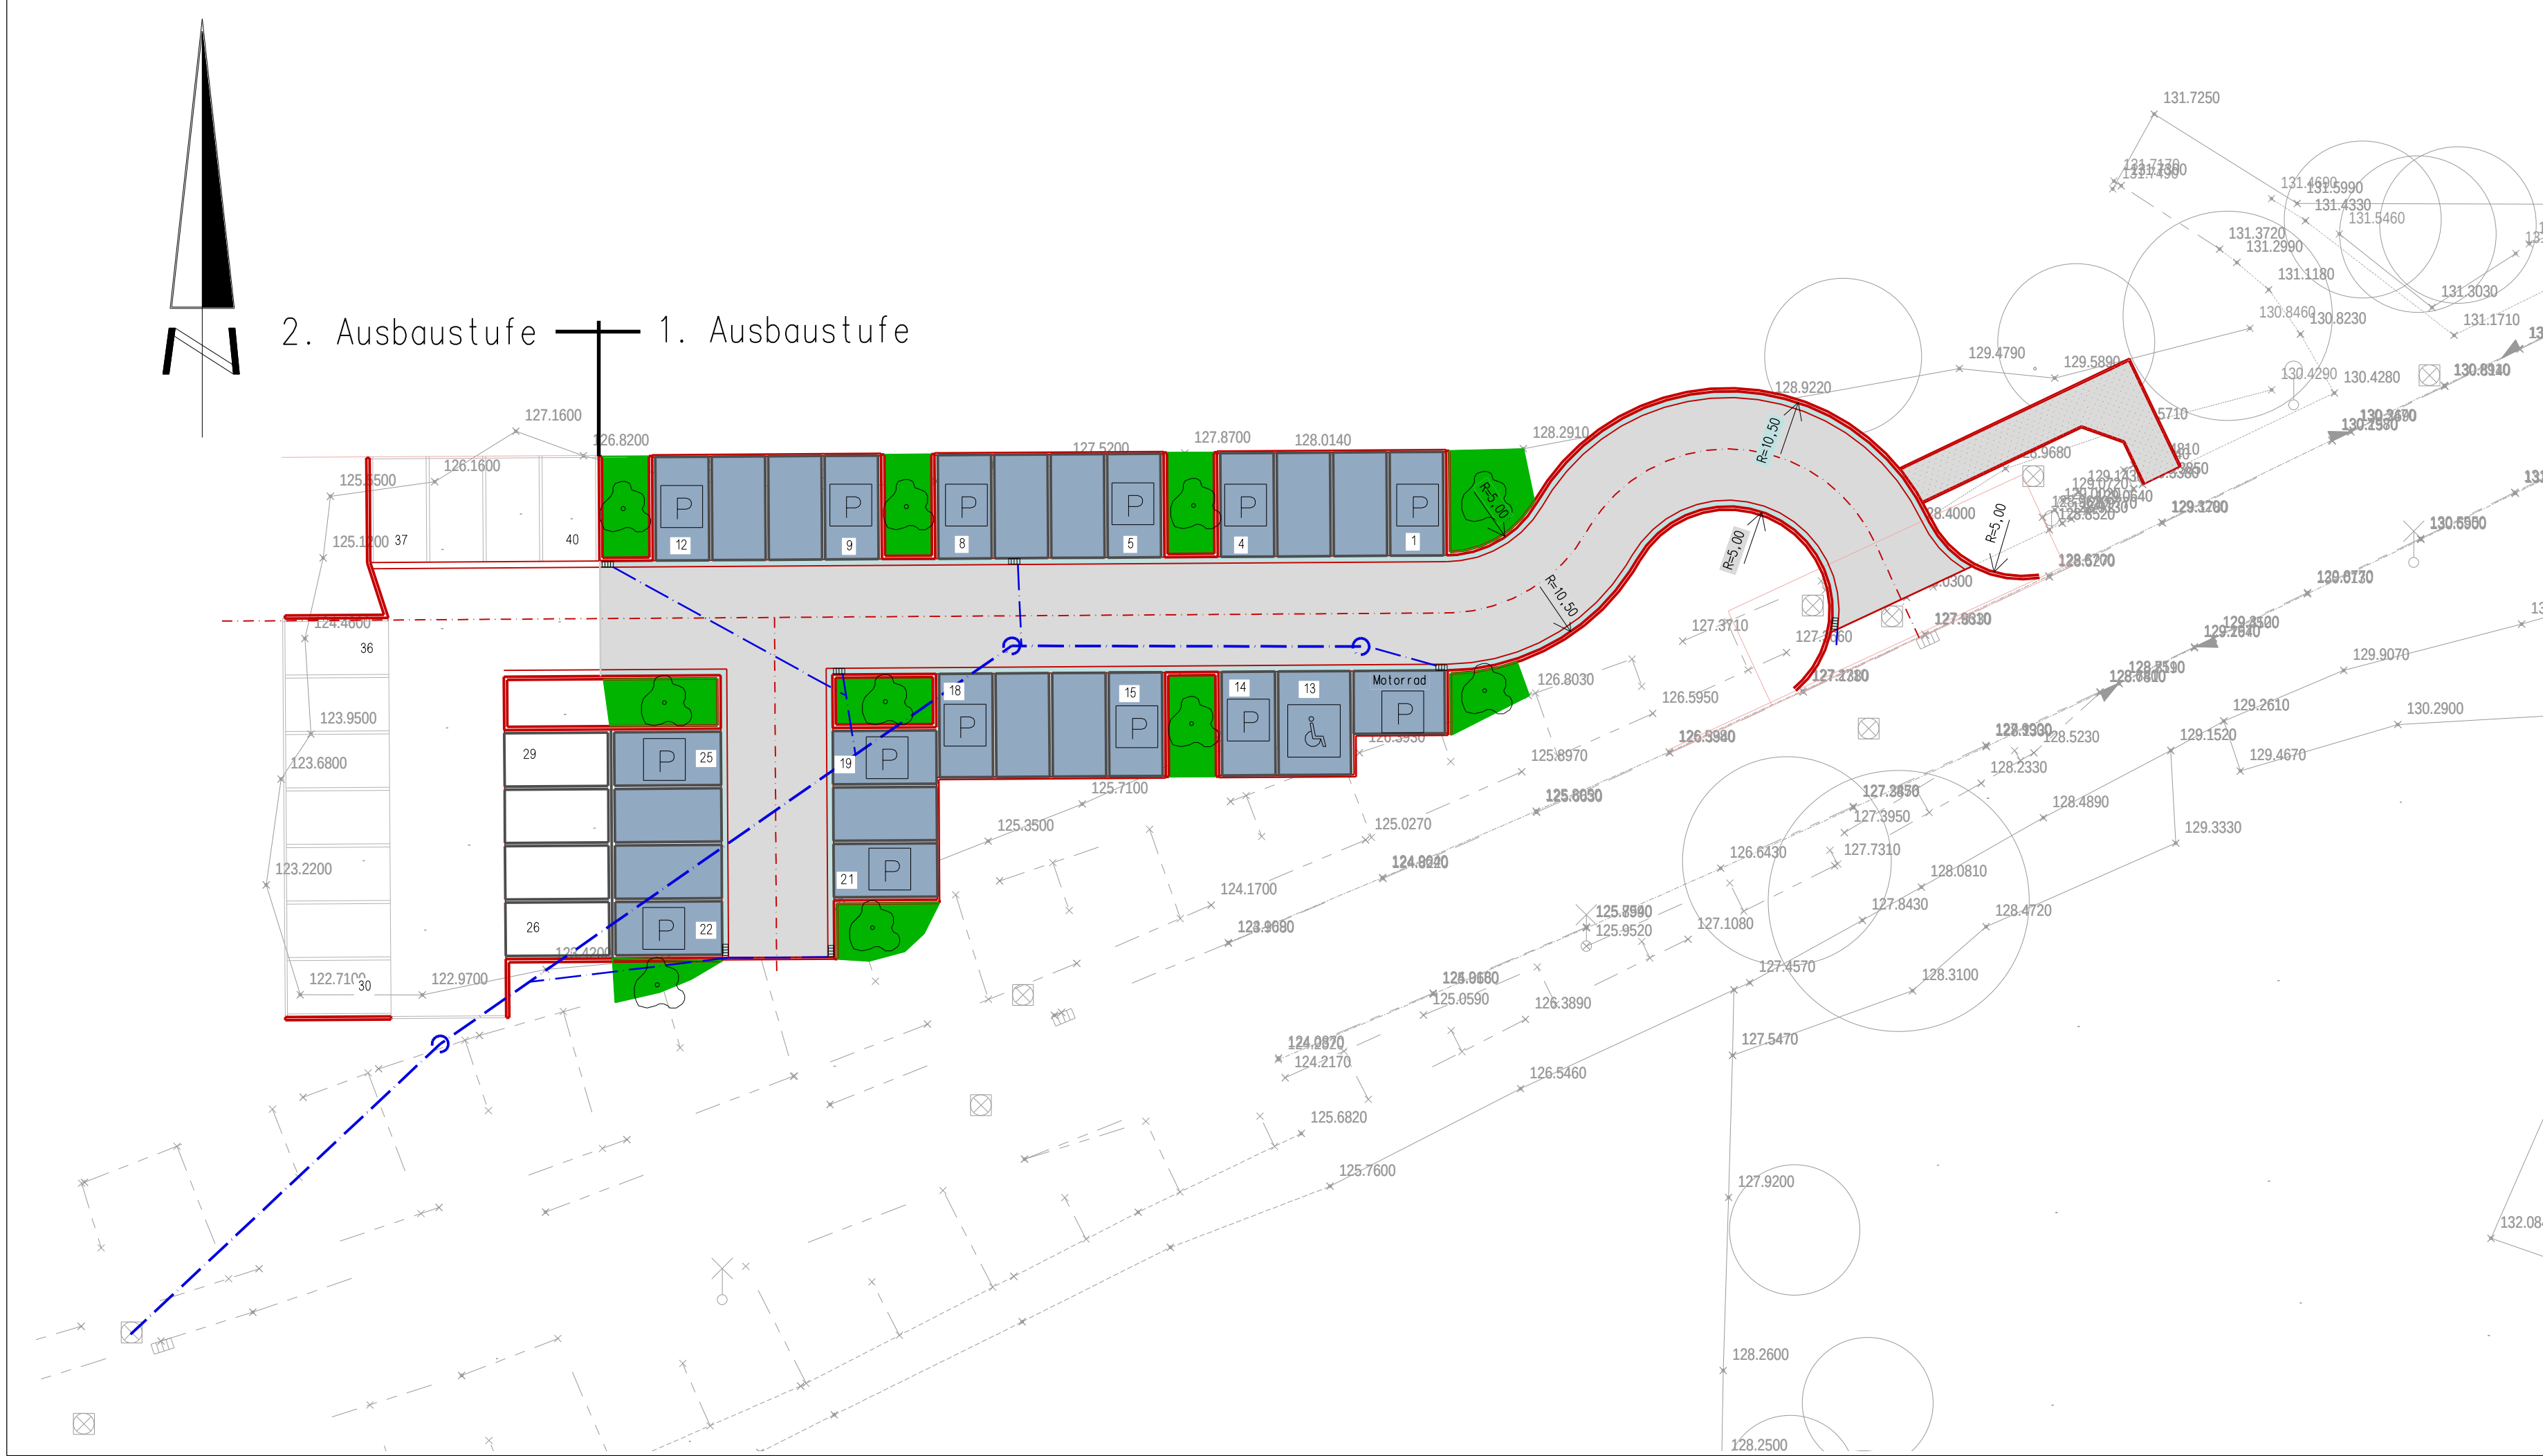

Auftraggeber:

Stadt Koblenz

Projekt:

Koblenz - Horchheimer-Höhe

Parkplatz

Planung:


Gestaltungsplan

Vorentwurf

Planart:

Lageplan

Datum:	Maßstab:	Plan-Nr.:
Juli 2018	1 : 250	V 01

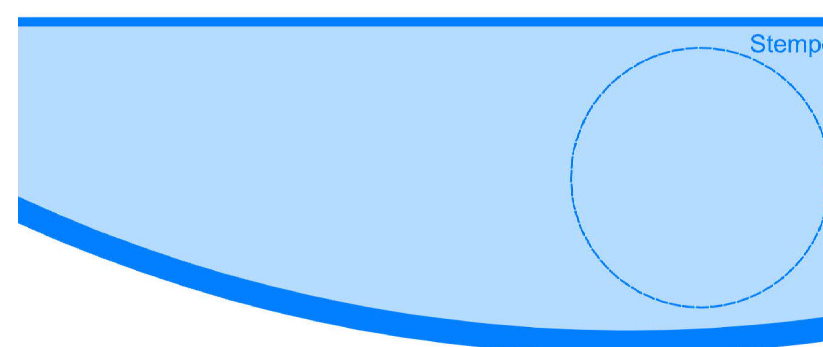

Ideen realisieren

Ingenieurbüro Gerd Hoffmann: Praxisgerechte Planung und Bauleitung für Straßen-, Tief- und Sportplatzbau, Entwässerung, Bauleitplanung, Umweltprüfung

Dipl.-Ing.(FH) Gerd Hoffmann - Marschallstr. 13 a - 56237 Nauort / Vw. - www.ib-hoffmann.info

Fon 0 26 01 / 21 50 - Fax 0 26 01 / 91 30 86 - Mobil 01 70 / 183 78 03 - gerd.hoffmann-nauort@t-online.de