

Auszug aus den Geobasisinformationen

Liegenschaftskarte



Rheinland-Pfalz

VERMESSUNGS- UND
KATASTERAMT
OSTEIFEL-HUNSRÜCK

Hergestellt am 10.02.2014

Flurstück: 213/45
Flur: 7
Gemarkung: Rübenach


Gemeinde: Koblenz
Landkreis: Stadt Koblenz

Am Wasserturm 5a
56727 Mayen

Bauaufsicht

Eing.: 23. Juli 2018

5578657

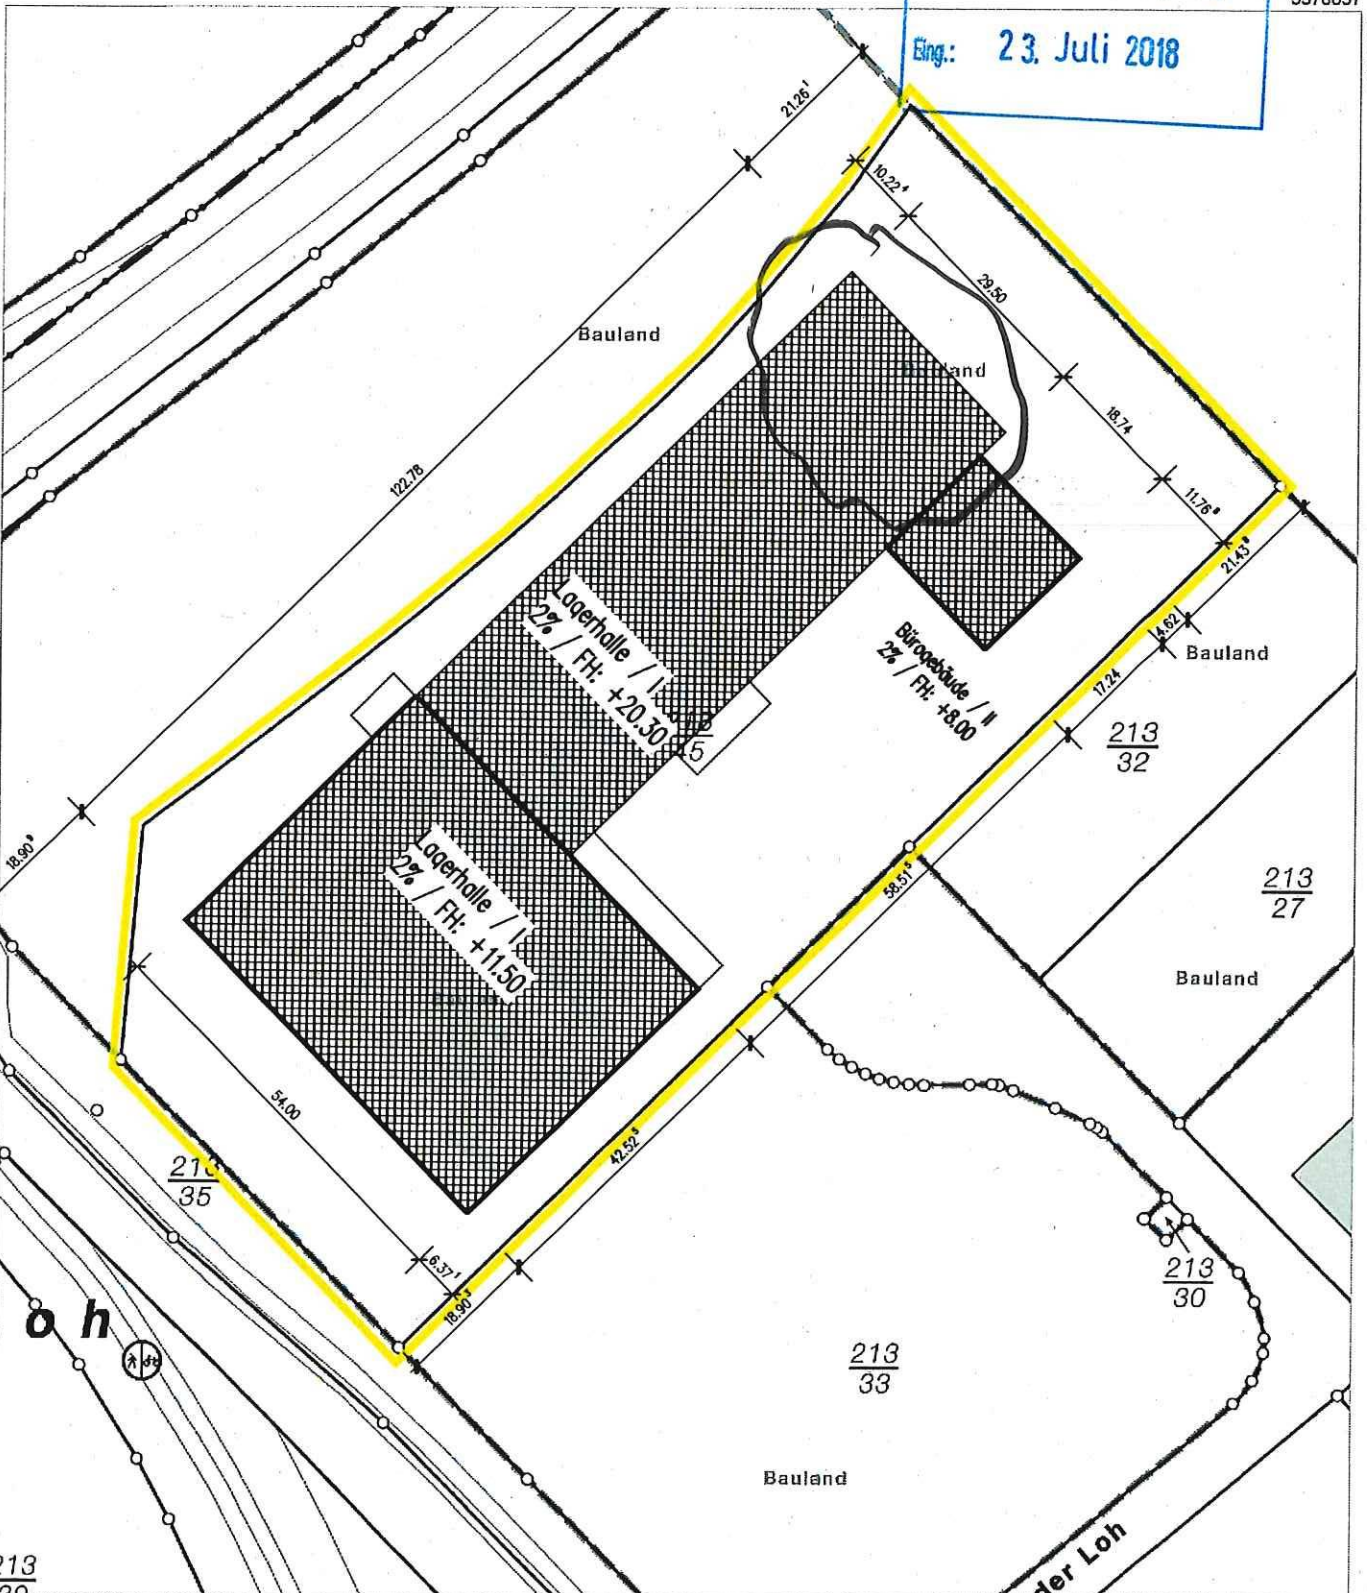

32394174

213
35
5578447

Maßstab 1 : 1 000 0 10 20 30 Meter

Vervielfältigungen für eigene Zwecke sind zugelassen. Eine unmittelbare oder mittelbare Vermarktung, Umwandlung oder Veröffentlichung der Geobasisinformationen bedarf der Zustimmung der zuständigen Vermessungs- und Katasterbehörde (§12 Landesgesetz über das amtliche Vermessungswesen).

Hergestellt durch Öffentlich best. Vermessungsingenieur Dipl.-Ing. Karl-Ludwig Vatter.
Befugnis eingeräumt am 02.12.2008 durch Landesamt für Vermessung und Geobasisinformation Rheinland-Pfalz.

Stadtverwaltung Koblenz

-- nur für den internen Gebrauch --

P0382277

NRA61X032


Gemarkung: Rübenach

Flur : 7

Flurstück : 213/49





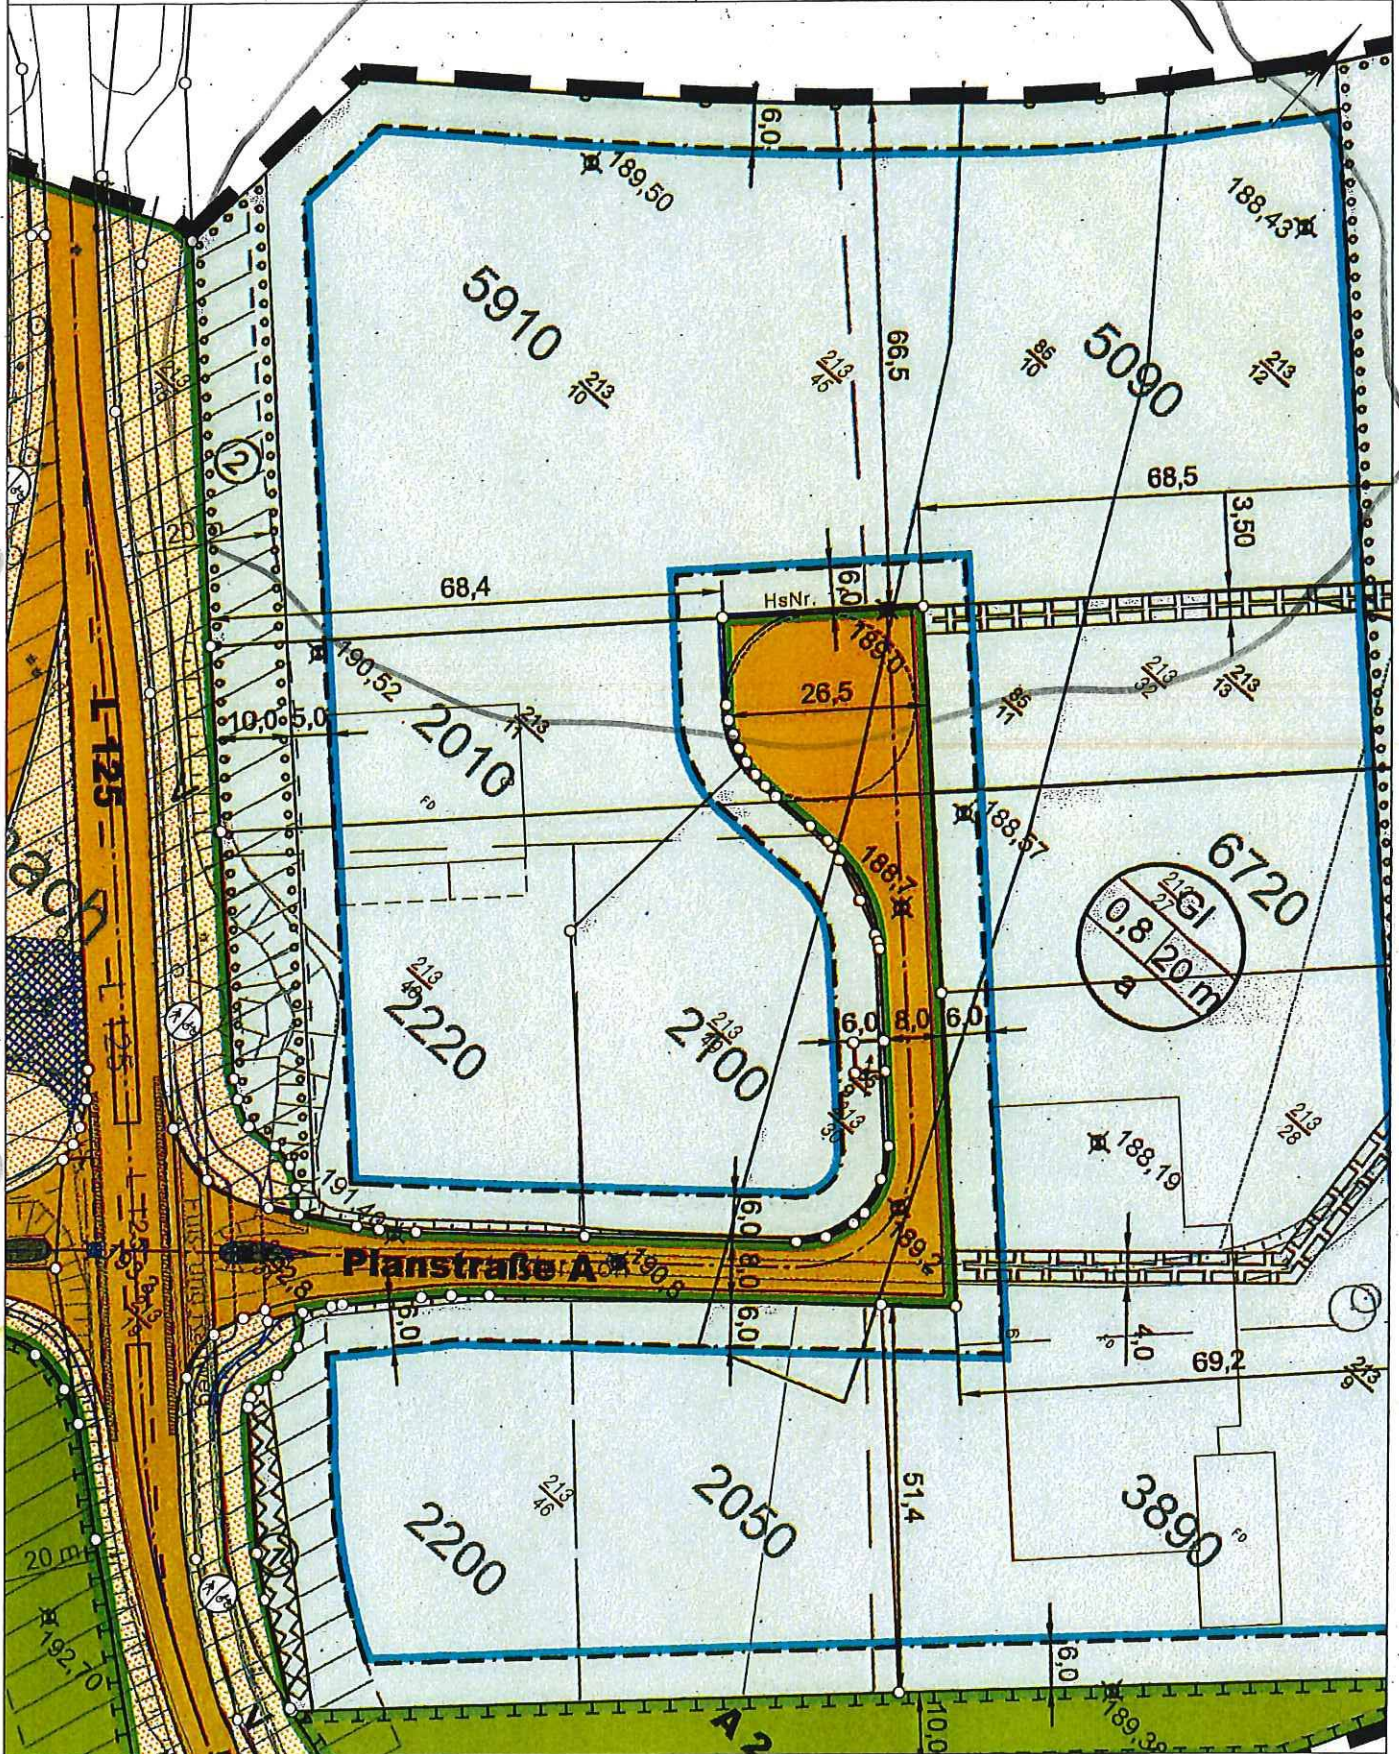





















































































ungefährer Maßstab: 1 : 1000

11.10.2018




Basiskarte: Liegenschaftskarte der Vermessungs- und Katasterverwaltung. - Die Geschossangaben entsprechen nicht der Definition Vollgeschoss nach Landesbauordnung. Vervielfältigungen für eigene, nicht gewerbliche Zwecke zugelassen. Vervielfältigungen für andere Zwecke, Veröffentlichungen oder deren Weitergabe an Dritte nur mit Genehmigung.


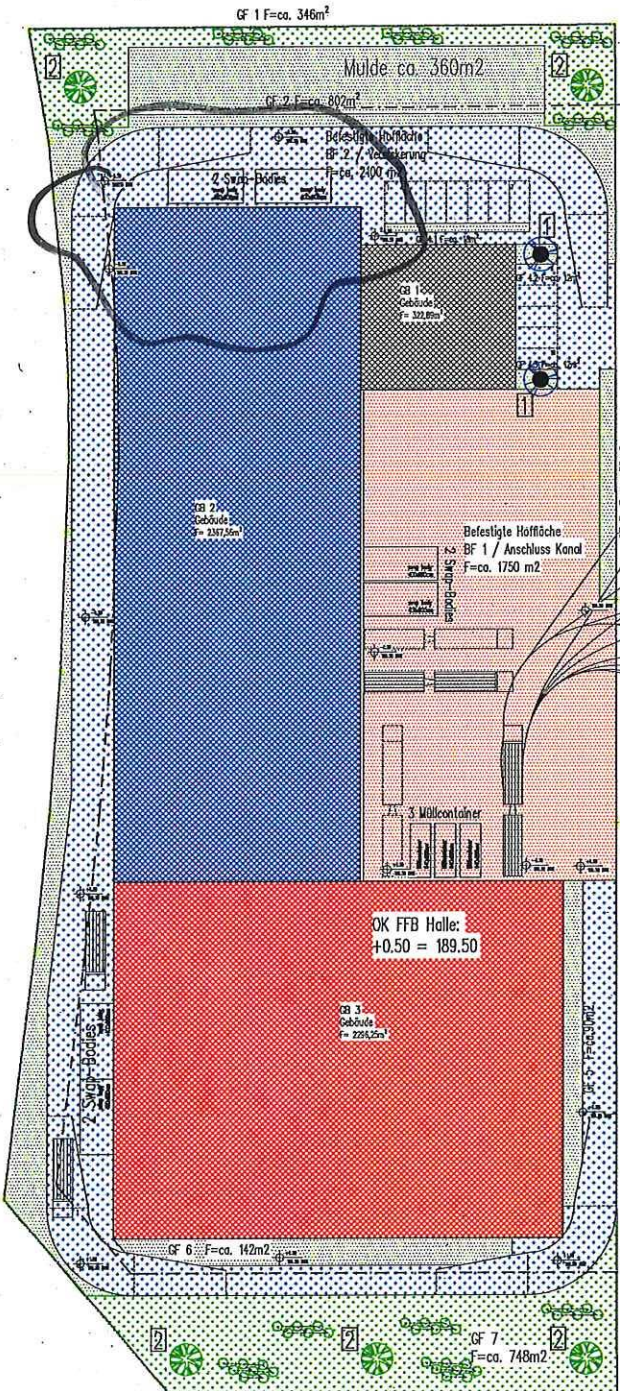


Baugrenze

Gr 3 F=ca. 52m²

Bezugsfläche B-Plan
±0.00 = 189,000m²

Baugrenze

<p>Erstellung eines Umzugs-, Archiv- und Logistikzentrums in Koblentz, in der Loh 12</p>	
<p>BEREITUNG / BEARBEITUNG: UNTERSCHRIFT BAUER</p>	
<p>PROJEKTLEITER: UNTERSCHRIFT BAUER</p>	
<p>ZUSÄTZLICHE ANMERKUNGEN: BAUEINGABE</p>	
<p>Freiflächenplan</p>	

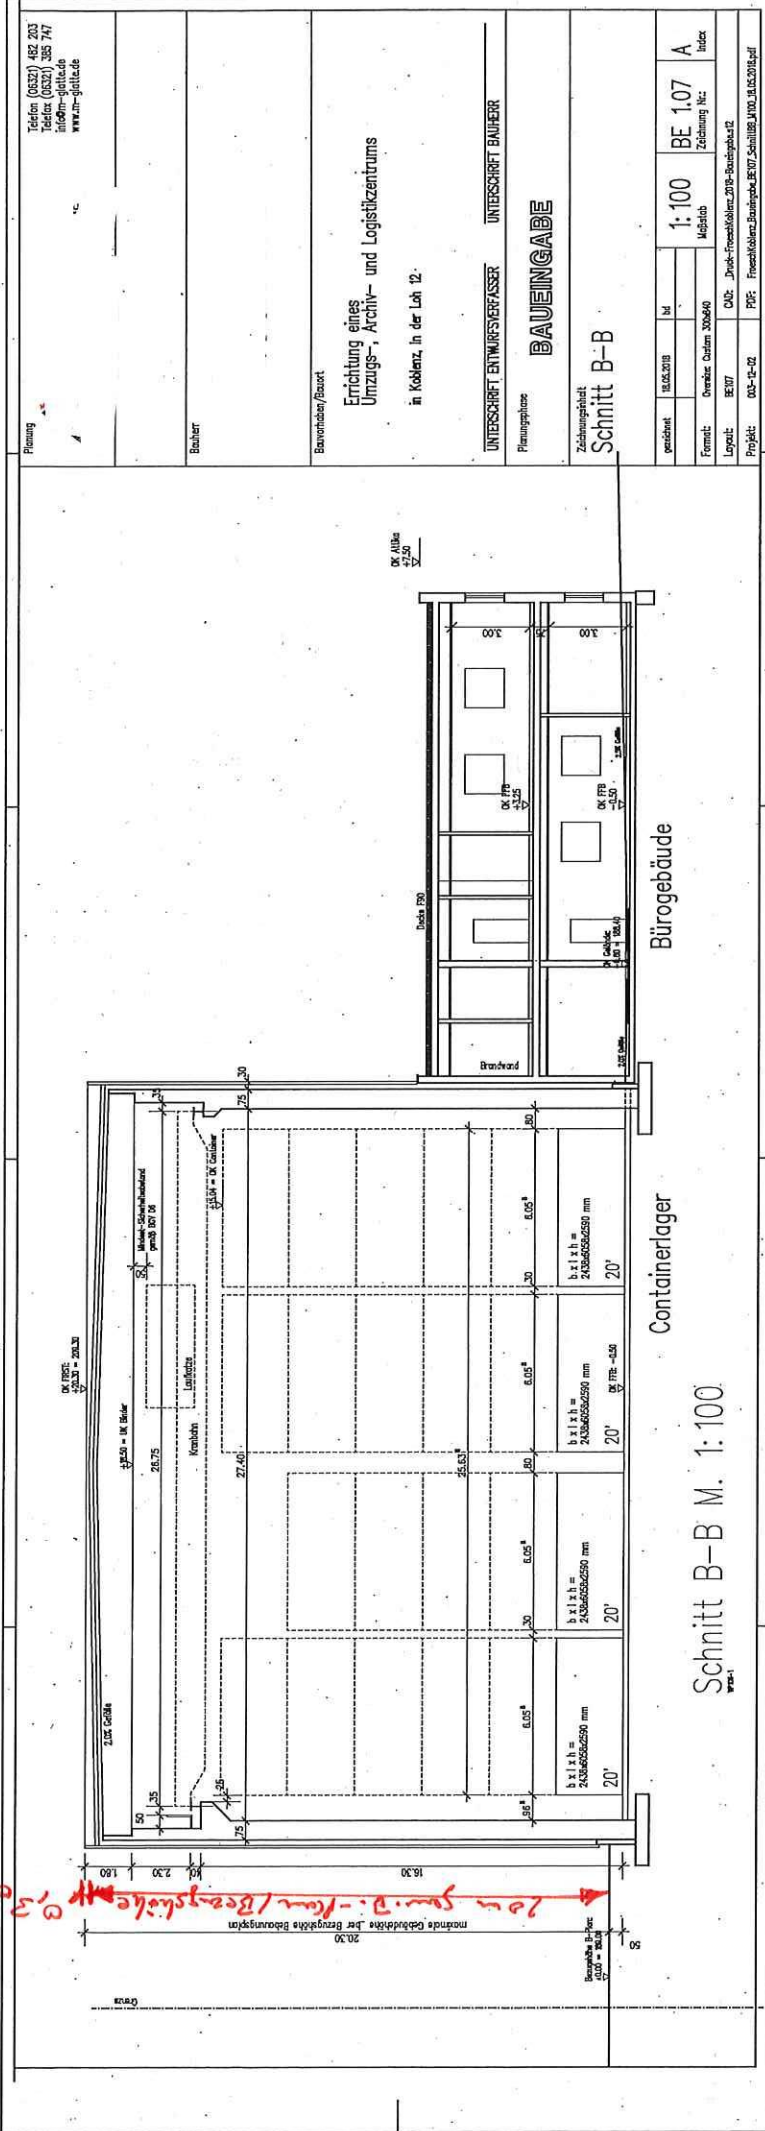

Planung


Bauherr

Bauverfahren/Bauort

Erichtung eines
 Umzugs-, Archiv- und Logistikzentrums
 in Koblenz, In der Loh 12.

UNTERSCHRIFT ENTWURFSVERFASSTER UNTERSCHRIFT BAUHERR

Planungsphase **BAUEINGABE**

Schnitt B-B


Schnitt B-B M. 1:100

Rechnerische Nachweis Gebäudedeckelung
 Berechnung nach Bebauungsplan: 89,00 DNN
 maximale zulässige Gebäudedeckelung: +20,00 = 209,00 DNN
 geplante maximale Abflusshöhe: +20,30 = 209,30 DNN





